

**Agenzia del Territorio
CATASTO FABBRICATI
Ufficio Provinciale di
Macerata**

Dichiarazione protocollo n. MC0197536 del 28/09/2009

Planimetria di u.i.u. in Comune di Gagliole

Localita' Feggiano

civ. 12

Identificativi Catastali:

Sezione:

Foglio: 21

Particella: 132

Subalterno: 8

Compilata da:
Castellucci Stefano


Iscritto all'albo:
Geometri

Prov. Macerata


N. 566

Scheda n. 2

Scala 1: 200

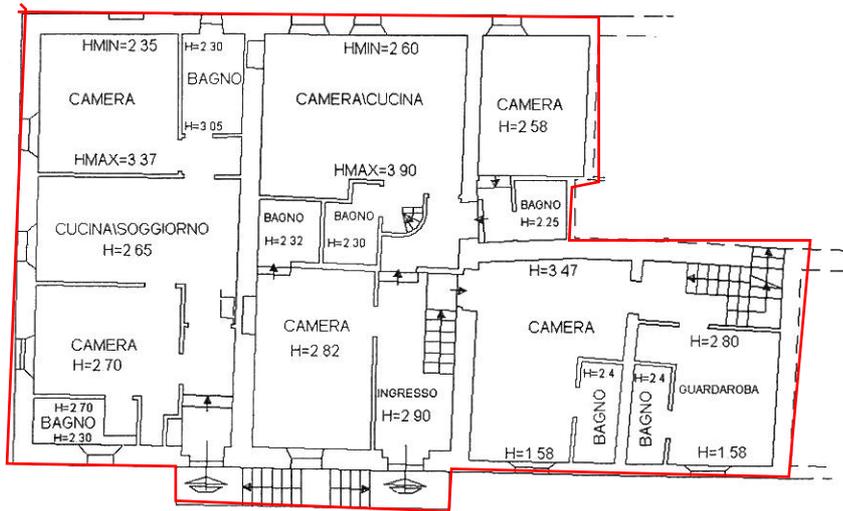

PIANO PRIMO

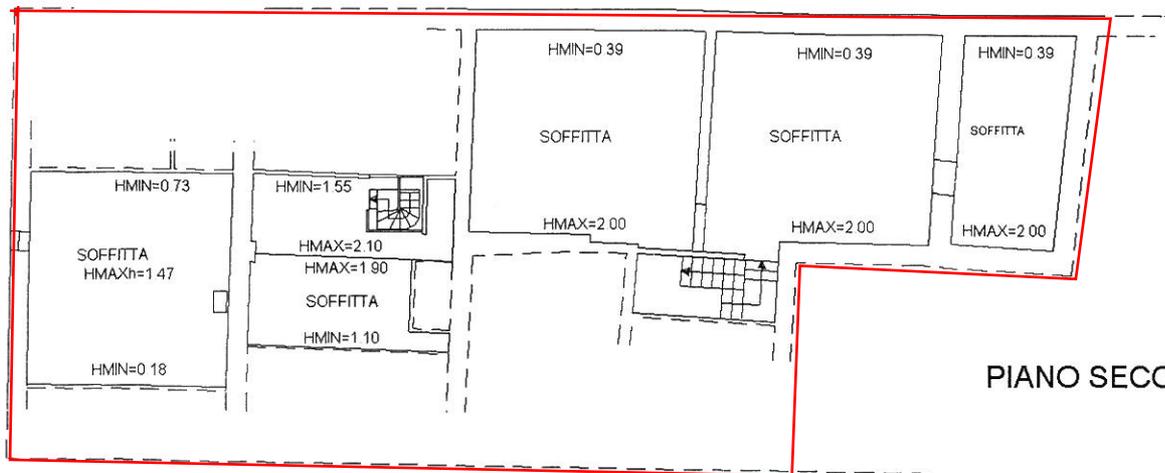


PIANO SECONDO

Ultima planimetria in atti

ata: FUSIONE EX SUB 5 E PORZ. EX SUB 4 E PORZ. EX SUB 1

ata: FUSIONE EX SUB 5 E PORZ. EX SUB 4 E PORZ. EX SUB 1
tate schede: 2 - Formato di acquisizione: A4(210x297) - Formato stampa richiesto: A4(210x297)

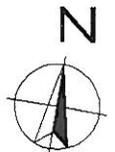

Catasto dei Fabbricati - Situazione al 17/11/2016 - Comune di GAGLIOLE (D853) - < Foglio: 21 - Particella: 132 - Subalterno: 8 >

**Agenzia del Territorio
CATASTO FABBRICATI
Ufficio Provinciale di
Macerata**

Dichiarazione protocollo n. MC0093074 del 14/09/2006

Planimetria di u.i.u. in Comune di Gagliole

Localita' Feggiano

civ. 12

Identificativi Catastali:

Sezione:
Foglio: 21
Particella: 132
Subalterno: 6

Compilata da:
Castellucci Stefano
Iscritto all'albo:
Geometri

Prov. Macerata


N. 566

Scheda n. 1

Scala 1:200



PIANO TERRA

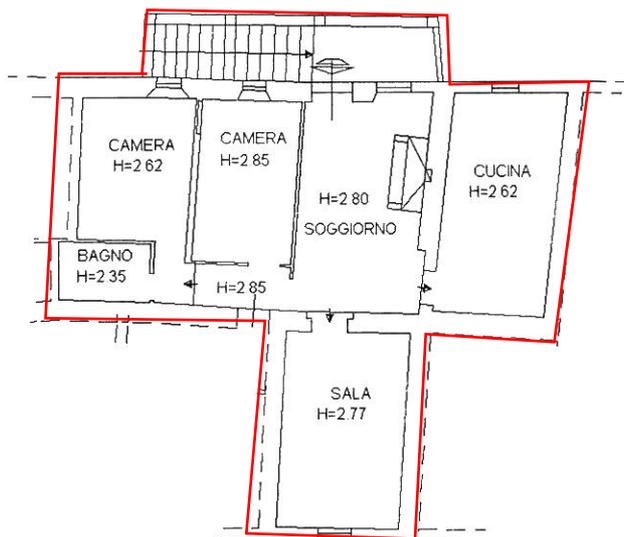

PIANO PRIMO



Ultima planimetria in atti

ata: 04/11/2016 - n. T159754 - Richiedente: CRVBRN60L14G224B

EX SUB 3 PORZ
tale schede: 1 - Formato di acquisizione: A4(210x297) - Formato stampa richiesto: A4(210x297)

Catasto dei Fabbricati - Situazione al 04/11/2016 - Comune di GAGLIOLE (D853) - < Foglio: 21 - Particella: 132 - Subalterno: 6 >