

COMUNE DI : M O N T E G I O R G I O


PROVINCIA DI FERMO

OGGETTO : PROGETTO DI ACCESSORIO COLONICO PER RIMESSA ATTREZZI


DITTA : TERRA PREMIATA DI GRAZIANO MAZZA E FIGLI  
SOCIETA' AGRICOLA SEMPLICE

LOCALITA': C.da COLLE MONTEVERDE SNC


SCALA 1:100 | IL TECNICO | TAV. 1 PROGETTO ARCHITETTONICO

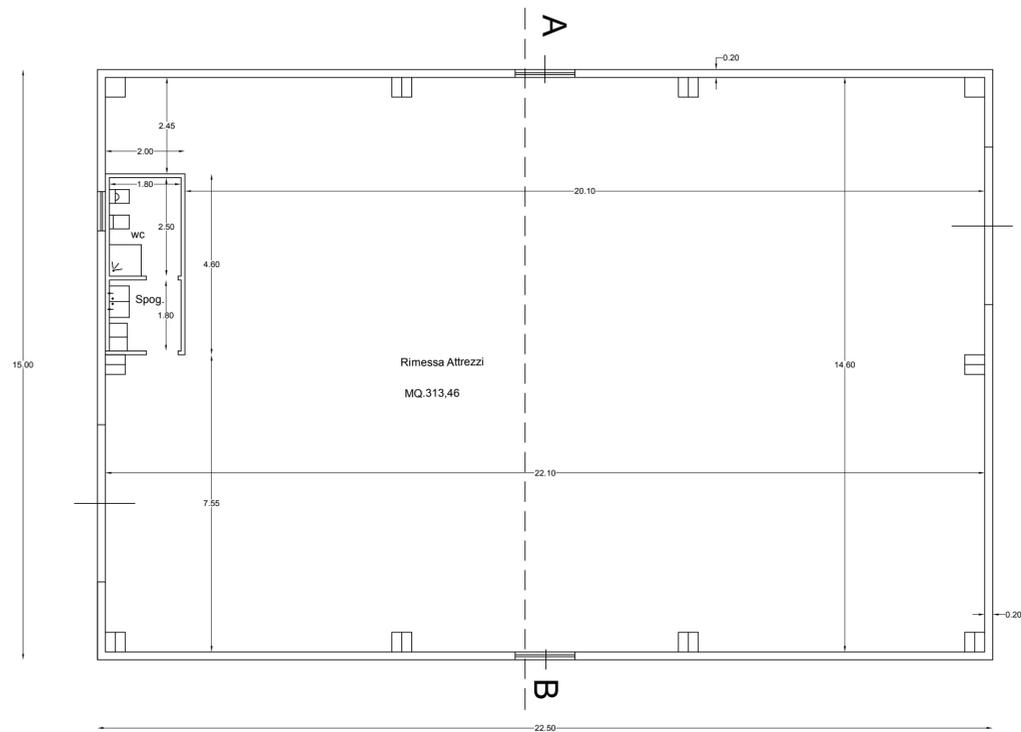


PIANO TERRA

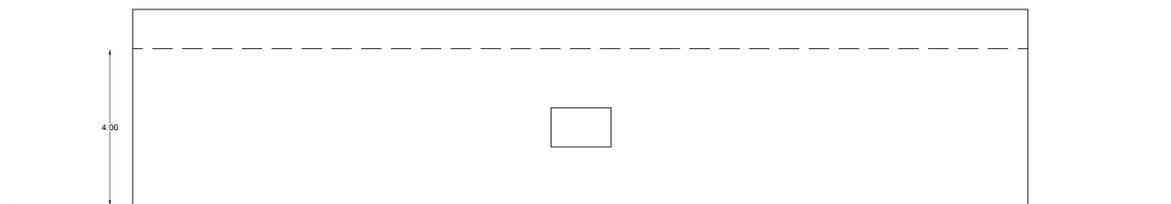


PROSPETTO OVEST

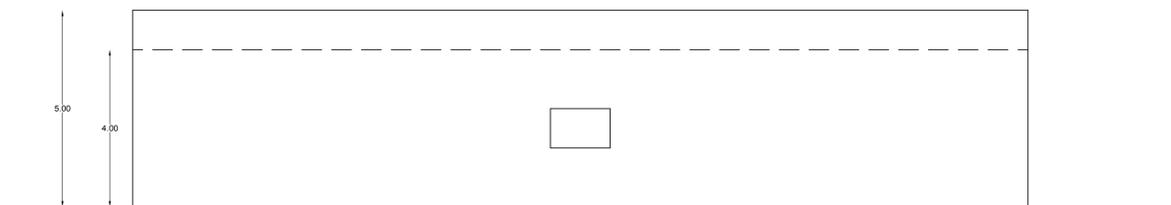


PROSPETTO EST

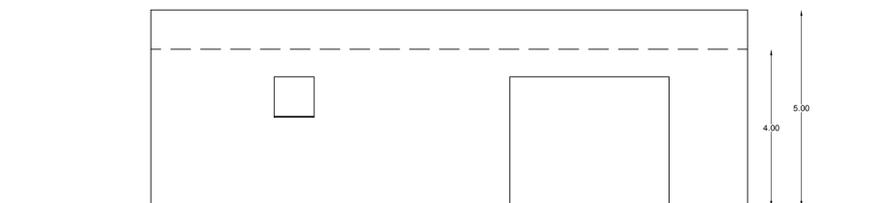

PROSPETTO SUD

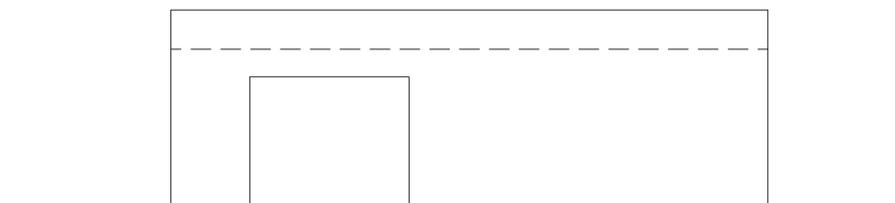

PROSPETTO NORD

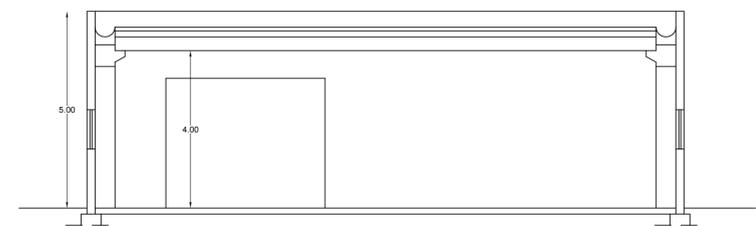

SEZIONE TRASVERSALE AB