




PLANIMETRIA SCALA 1/500

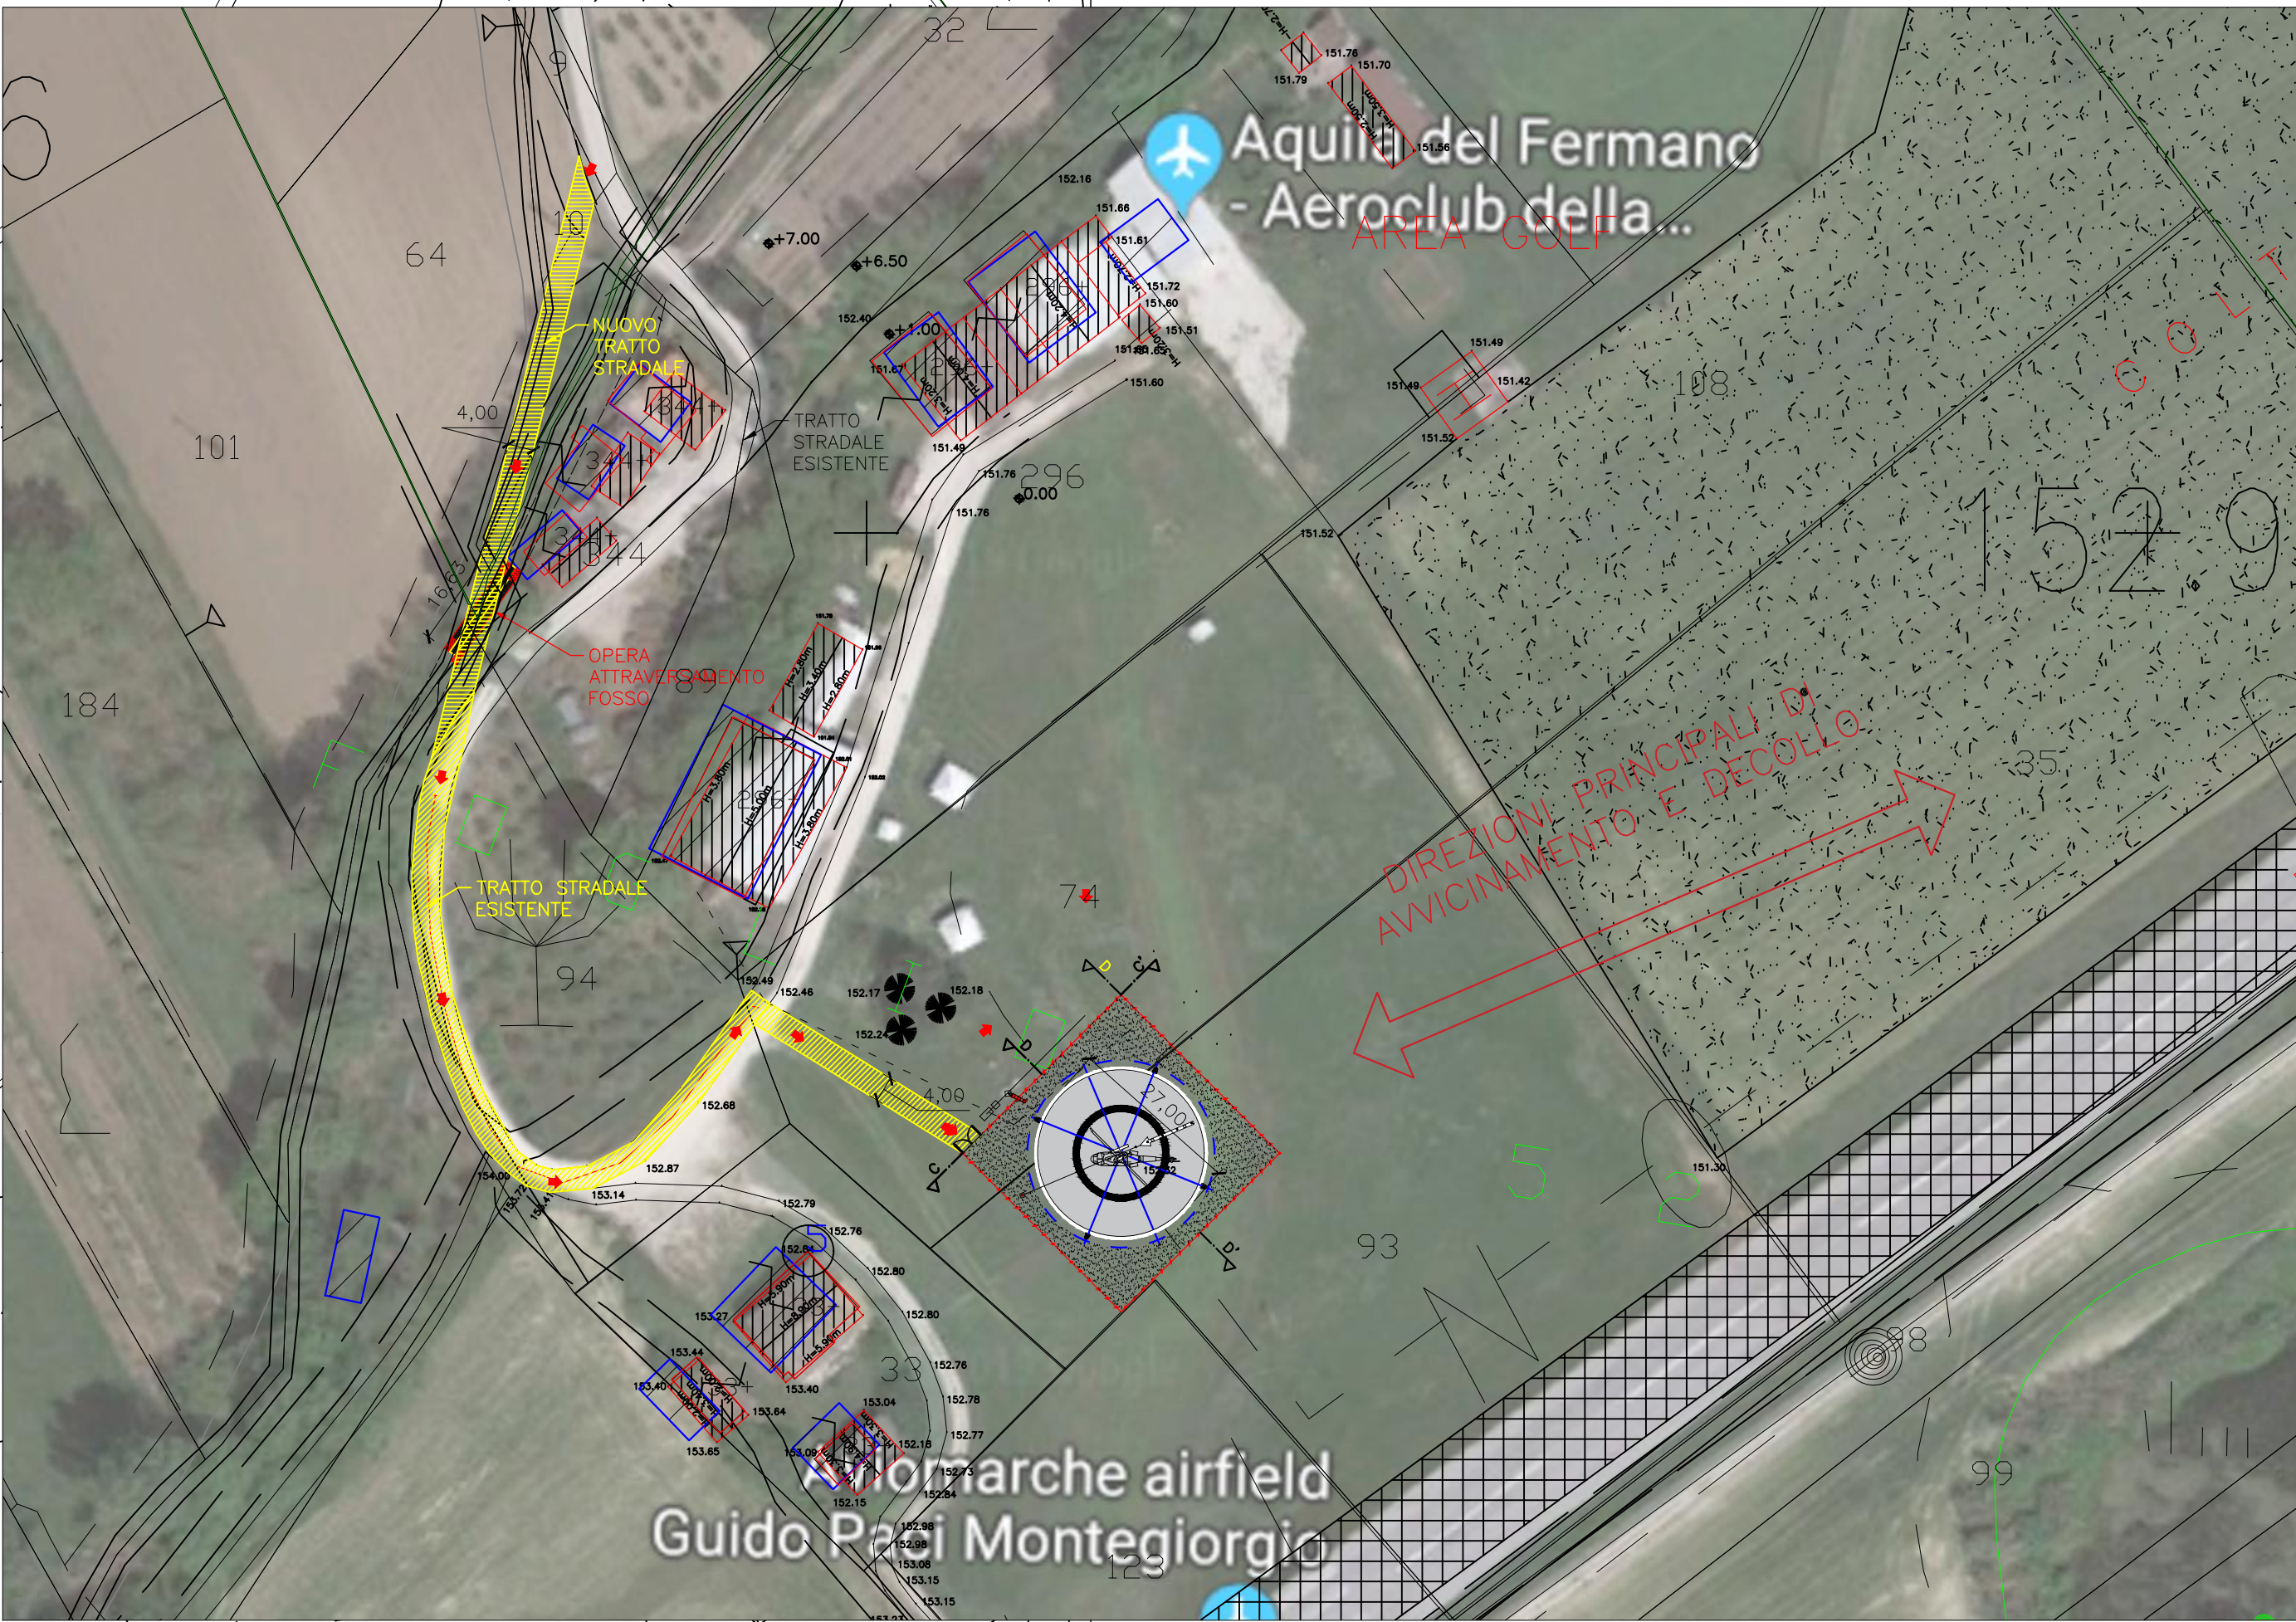

PLANIMETRIA NUOVA VIABILITA' ACCESSO ELISUPERFICIE SCALA 1/1000


OCSR 48/2018 - Intervento "Realizzazione nuova elisuperficie nel Comune di Montegiorgio (FM)".
Finanziato con le donazioni raccolte mediante il numero
solidale 45500.
Località: Aviosuperficie "Guido Paci"

Progetto Definitivo - Esecutivo
Art.23 D.Lgs. 18.04.2016 n.50 e ss.mm.ii. - Art. 33 D.P.R. 207/2010





 **COMUNE DI MONTEGIORGIO (FM)**
ELABORATO GRAFICO
TAV.1 - PLANIMETRIA GENERALE





Progettisti
Arch Federica Diluca
Geom. Claudia Boccioni
Ing. Silvia Cippitelli
Ing. Marco Franca
Montegiorgio, li 14 agosto 2020
Il Responsabile del procedimento
Geom. Maurizio Luchetti

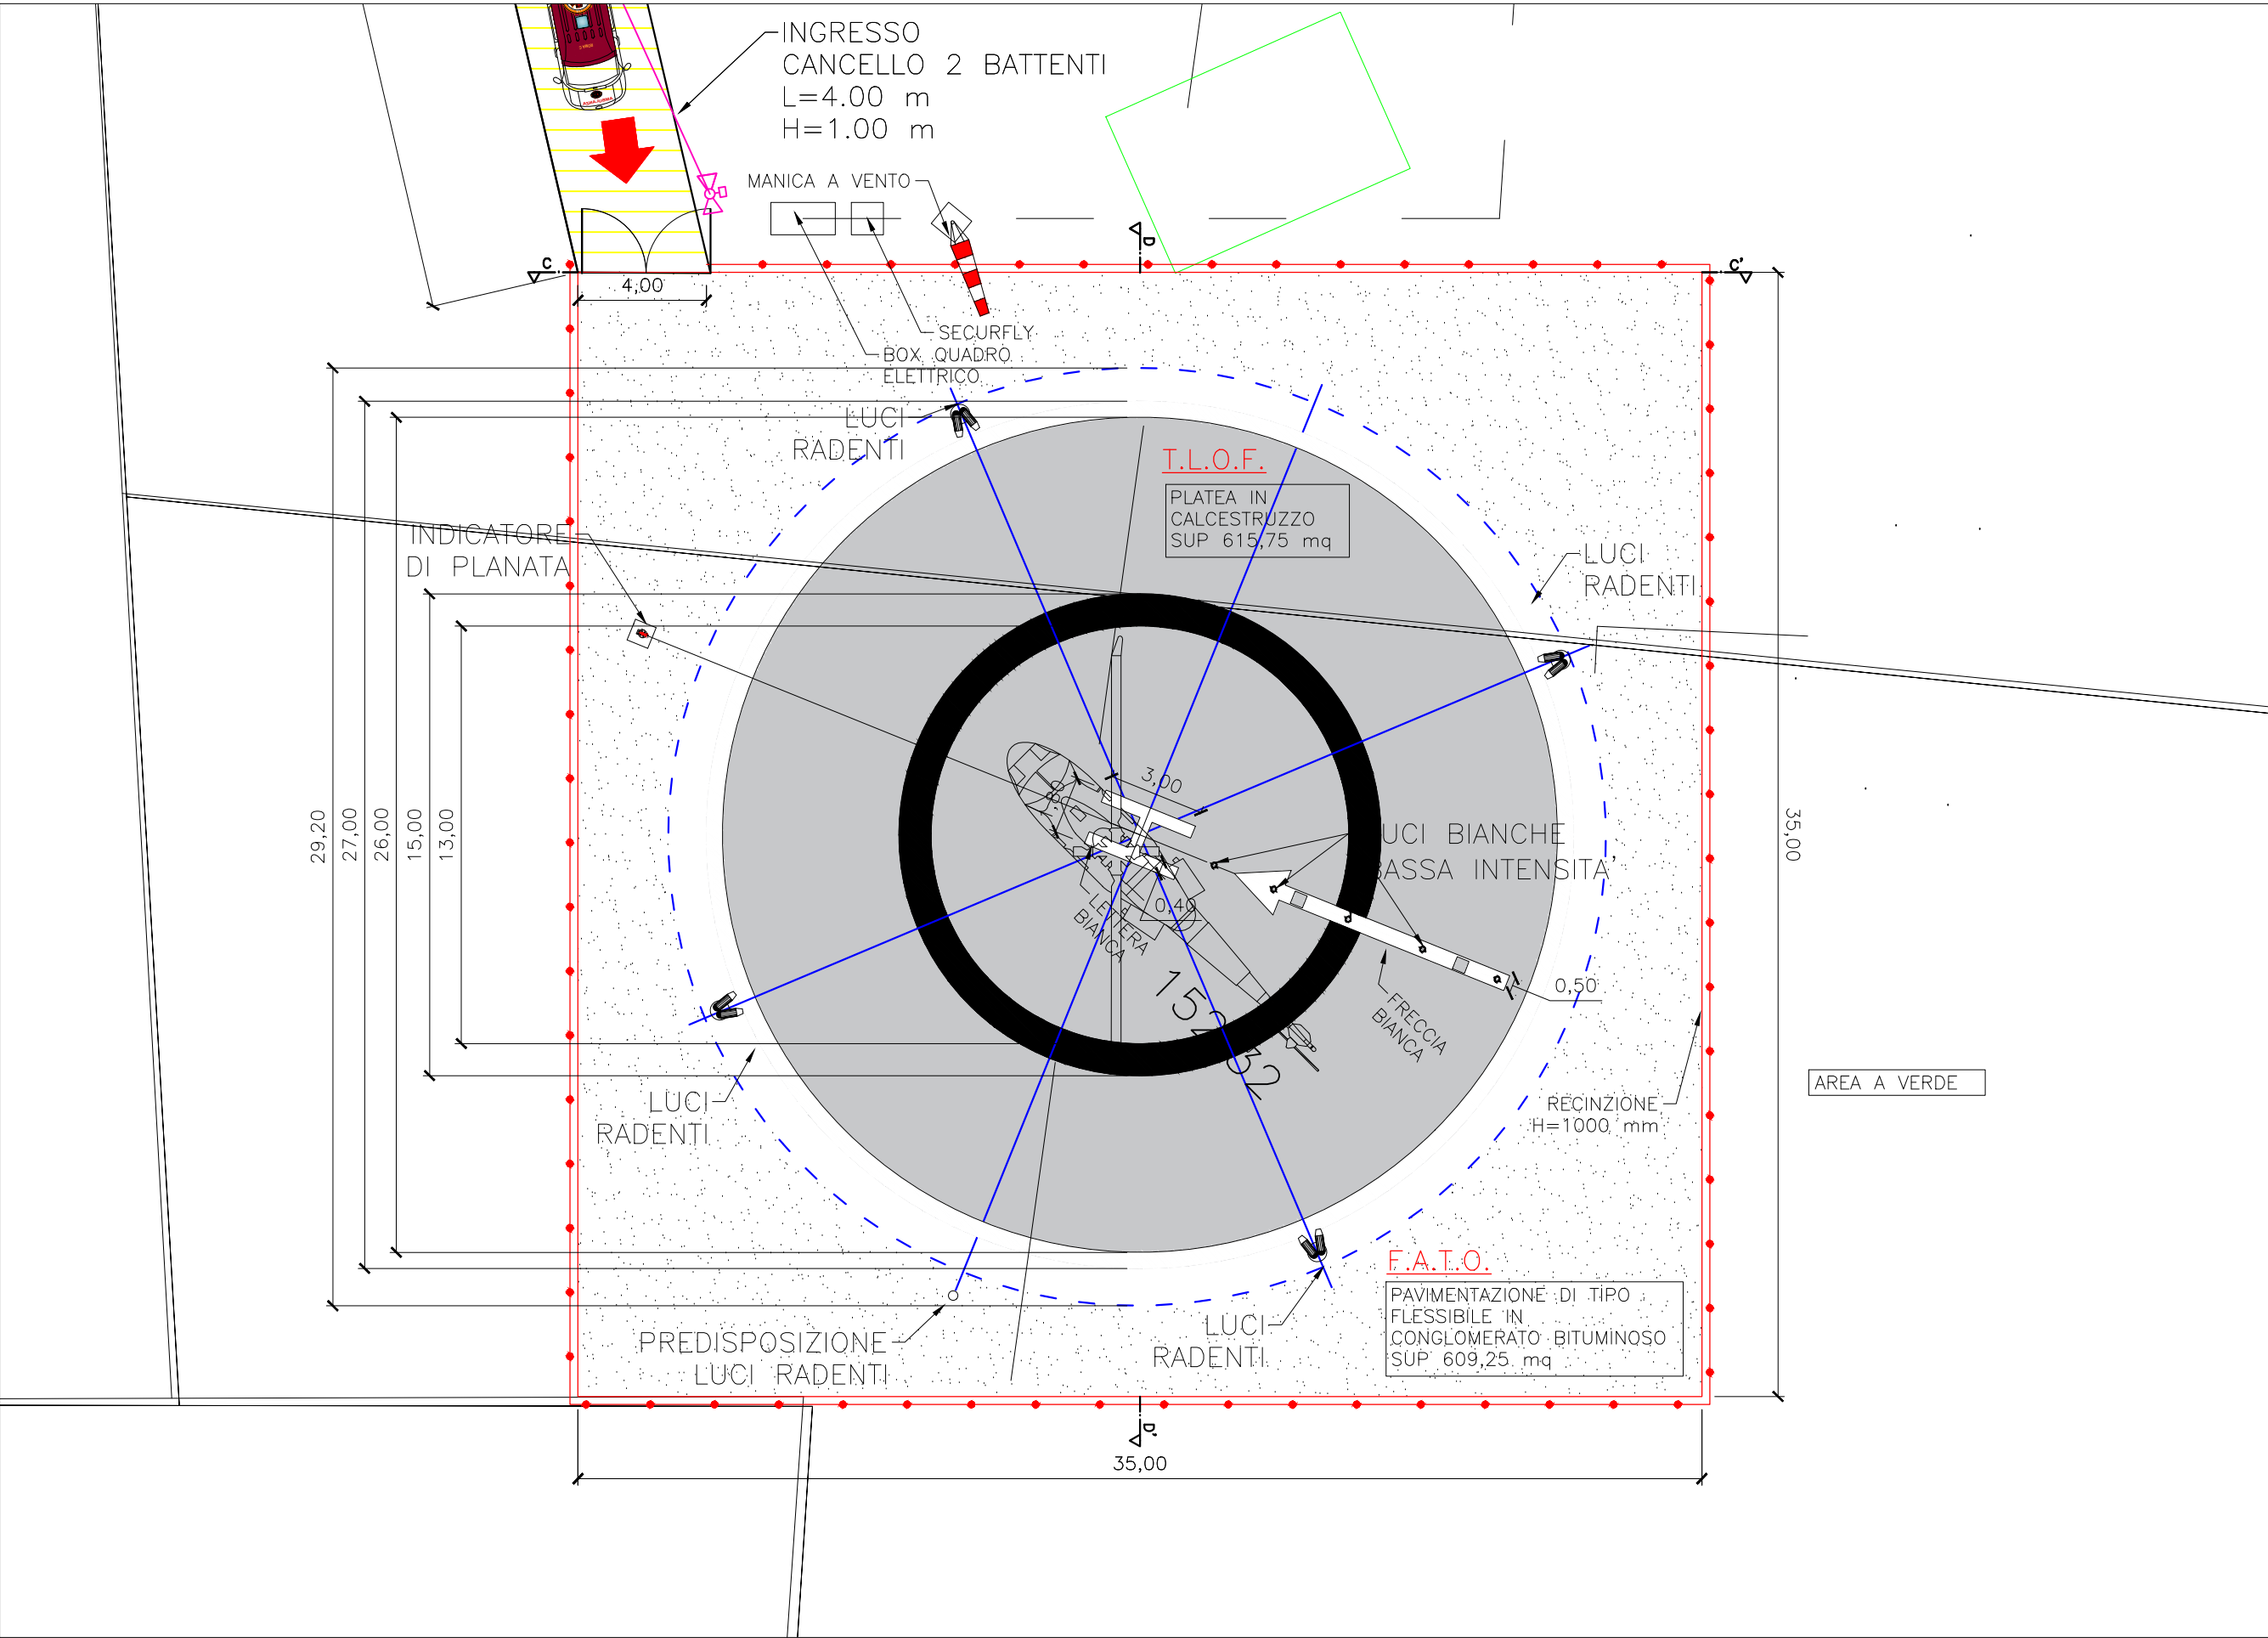

PLANIMETRIA SCALA 1/200

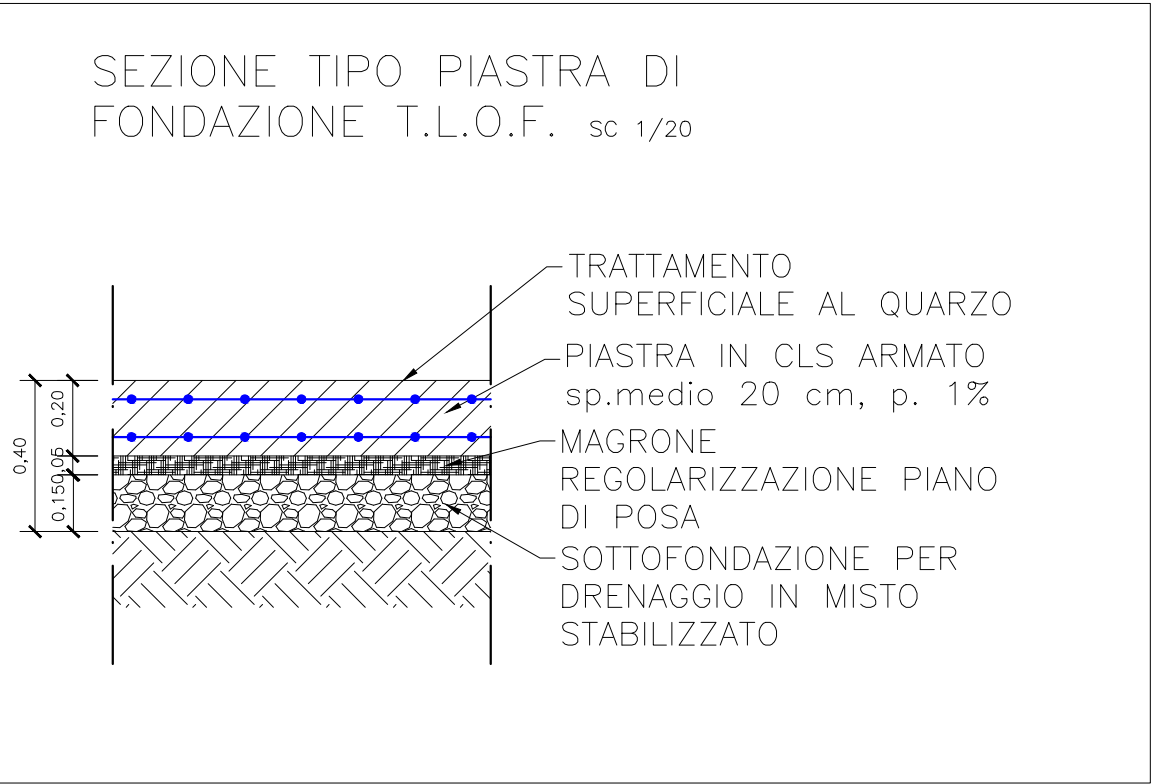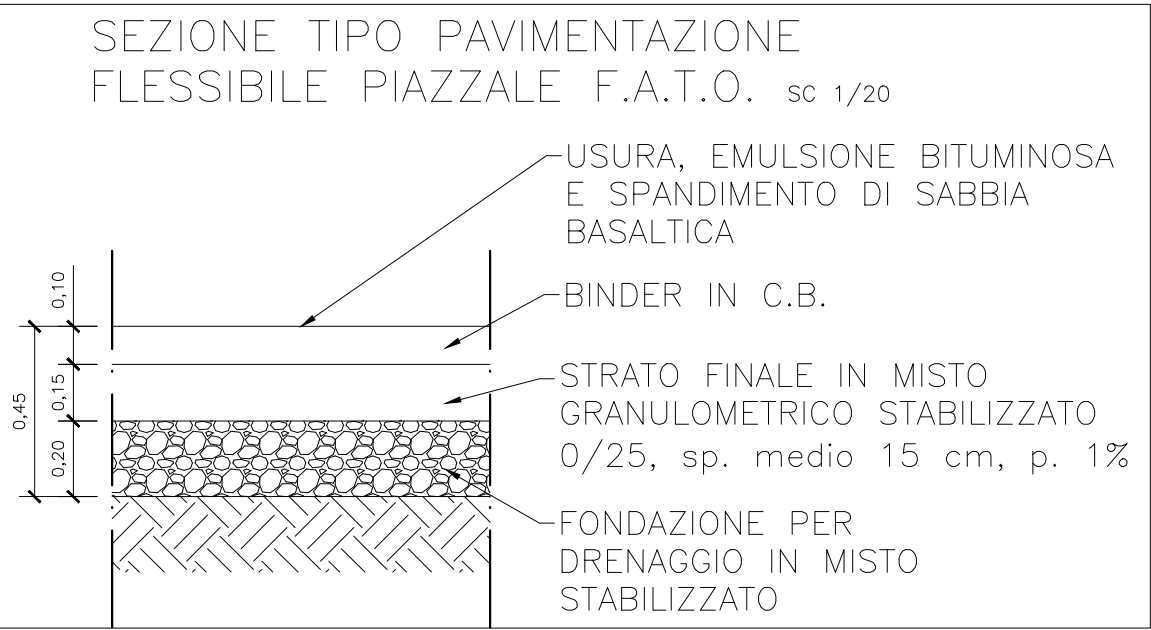

SEZIONE STRADALE TIPO SC 1/50

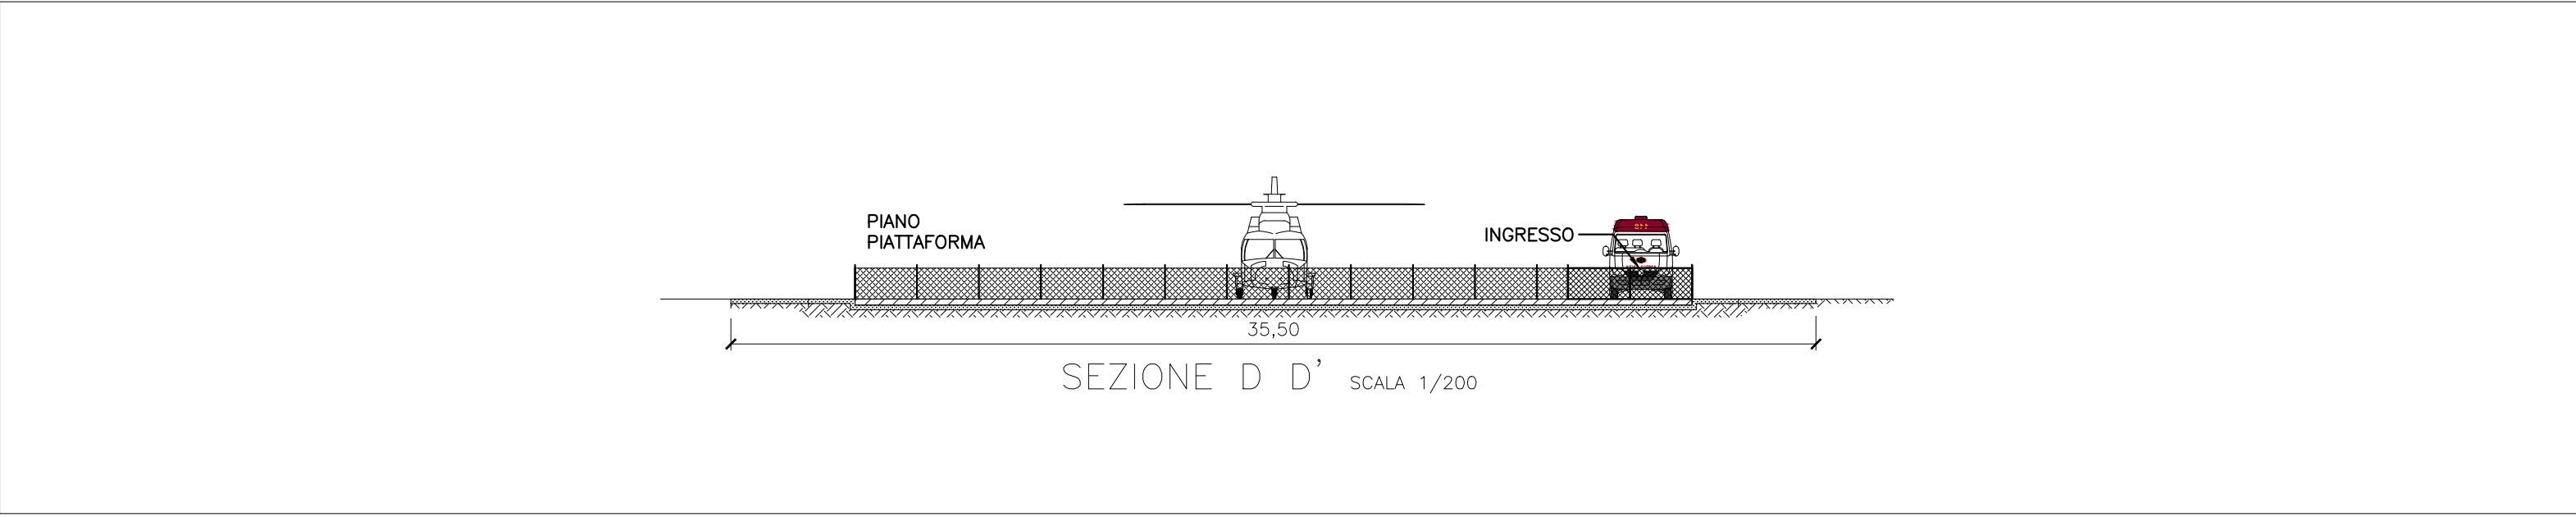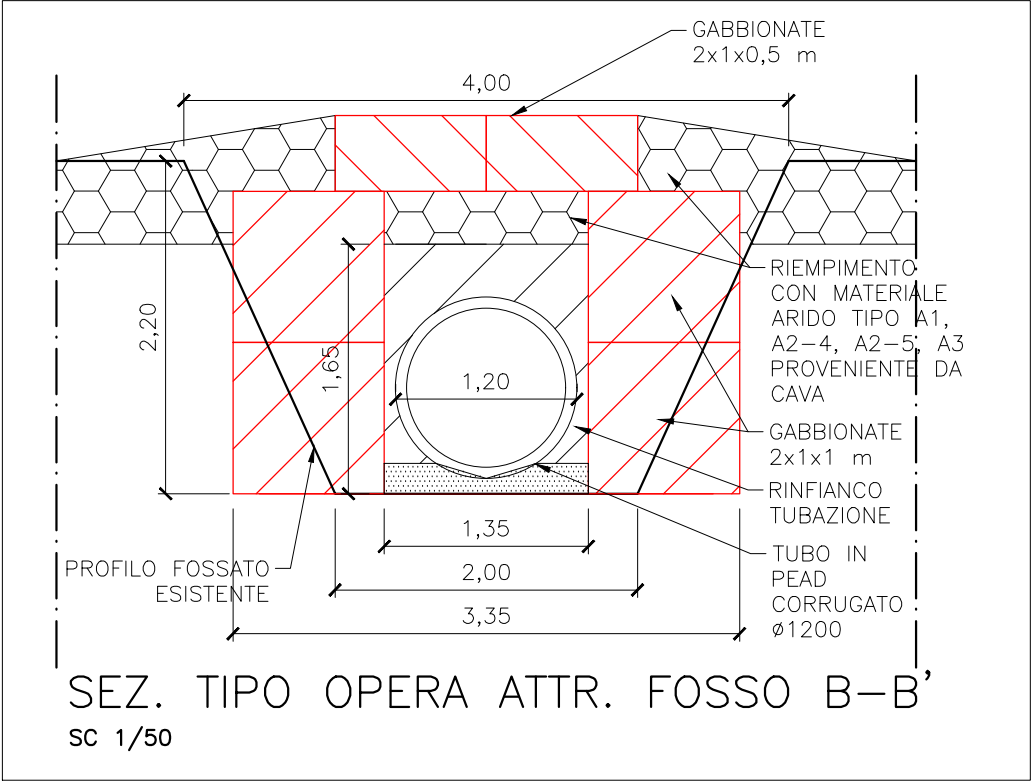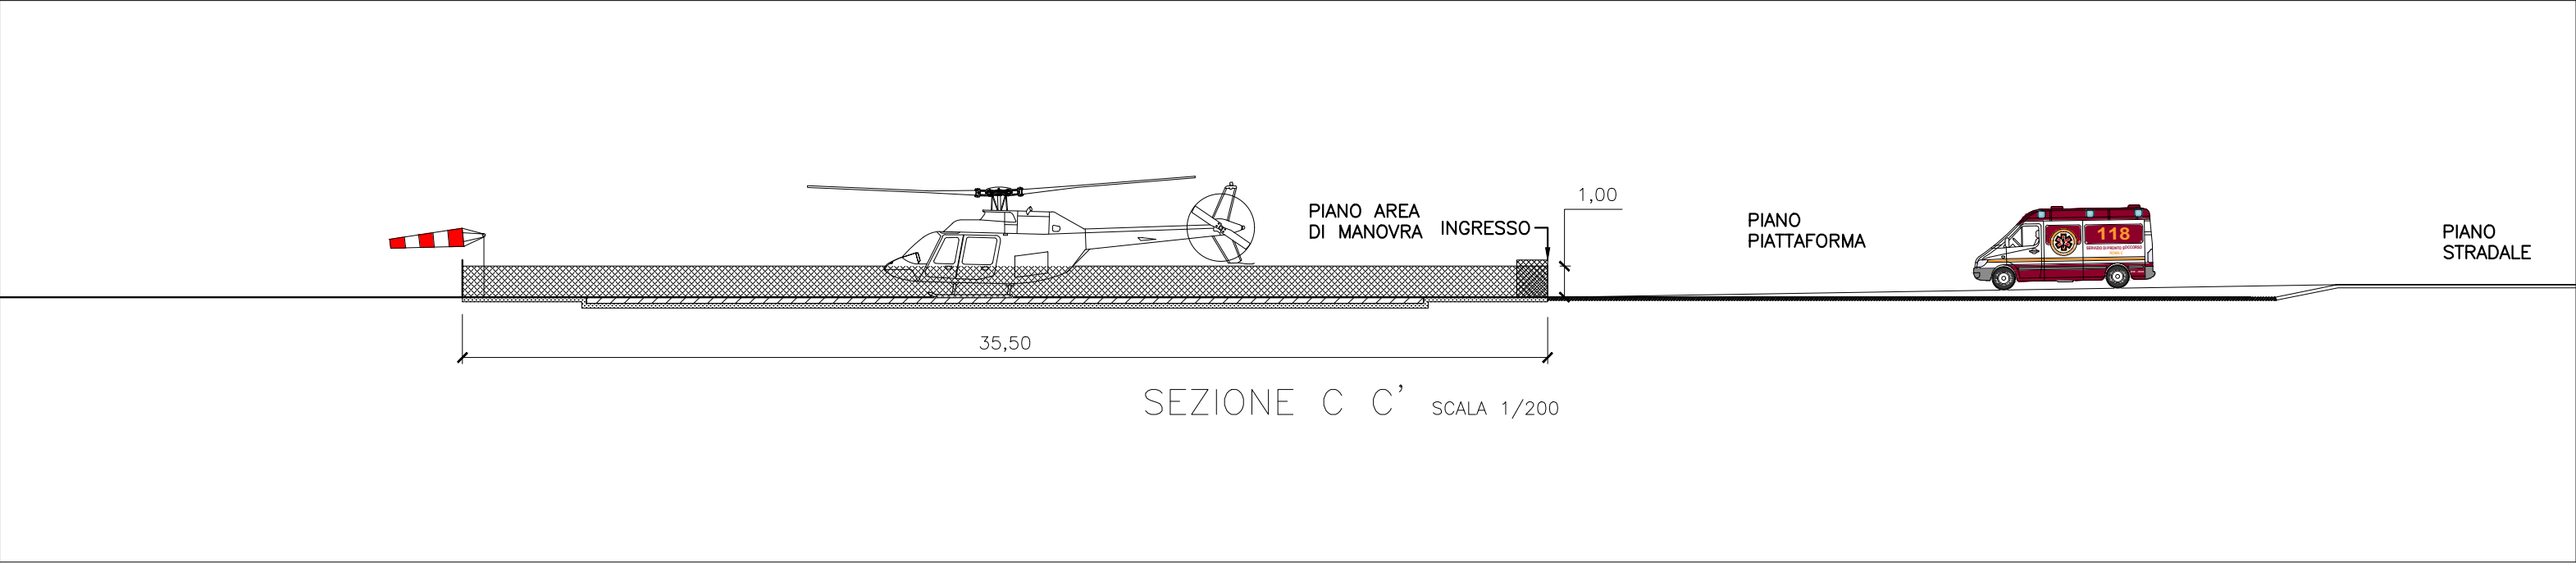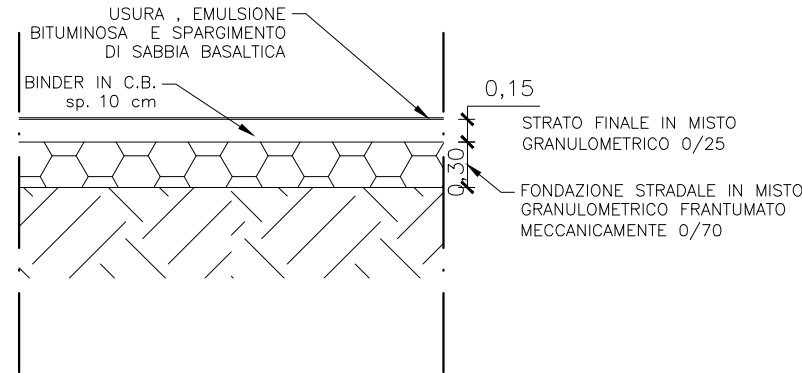

OCSR 48/2018 - Intervento "Realizzazione nuova elisuperficie nel Comune di Montegiorgio (FM)".
Finanziato con le donazioni raccolte mediante il numero
solidale 45500.
Località: Aviosuperficie "Guido Paci"

Progetto Definitivo - Esecutivo
Art.23 D.Lgs. 18.04.2016 n.50 e ss.mm.ii. - Art. 33 D.P.R. 207/2010



Progettisti
Arch. Federica Diluca
Geom. Claudia Boccioni
Ing. Silvia Cippitelli
Ing. Marco Franca

ELABORATO GRAFICO
TAV.2 - PLANIMETRIA DI DETTAGLIO E
PARTICOLARI COSTRUTTIVI

Montegiorgio, li 14 agosto 2020

**Il Responsabile del
procedimento**
Geom. Maurizio Luchetti

OCSR 48/2018 - Intervento "Realizzazione nuova
elisuperficie nel Comune di Montegiorgio (FM)".
Finanziato con le donazioni raccolte mediante il numero
solidale 45500.
Località: Aviosuperficie "Guido Paci"

Progetto Definitivo - Esecutivo
Art.23 D.Lgs. 18.04.2016 n.50 e ss.mm.ii. - Art. 33 D.P.R. 207/2010



COMUNE DI
MONTEGIORGIO
(FM)

ELABORATO GRAFICO
TAV.4 - PLANIMETRIA AREE ESPROPRI

Progettisti
Arch Federica Diluca
Geom. Claudia Boccioni
Ing. Silvia Cippitelli
Ing. Marco Franca

Montegiorgio, lì 14 agosto 2020

**Il Responsabile del
procedimento**
Geom. Maurizio Luchetti



Foglio	Partic.	Reddito		Qualità	Classe	Superficie totale mq.	Superficie da occupare mq.
		Dominicale	Agrario				
52	74	28,77	27,33	Sem. Irr.Arb.	3	5570	2490
52	93	55,99	49,53	Sem. Irr.Arb.	2	8340	1245
52	94	13,80	18,97	Seminativo	3	3340	680
52	344	0	0	Ente Urbano	/	2070	65
52	101	22,72	21,59	Sem. Irr.Arb.	3	4400	6
53	9	2,22	1,59	Sem. Irr.Arb.	1	220	9
53	10	3,46	3,29	Sem. Irr.Arb.	3	670	310
Superficie totale da espropriare mq.							4.805