

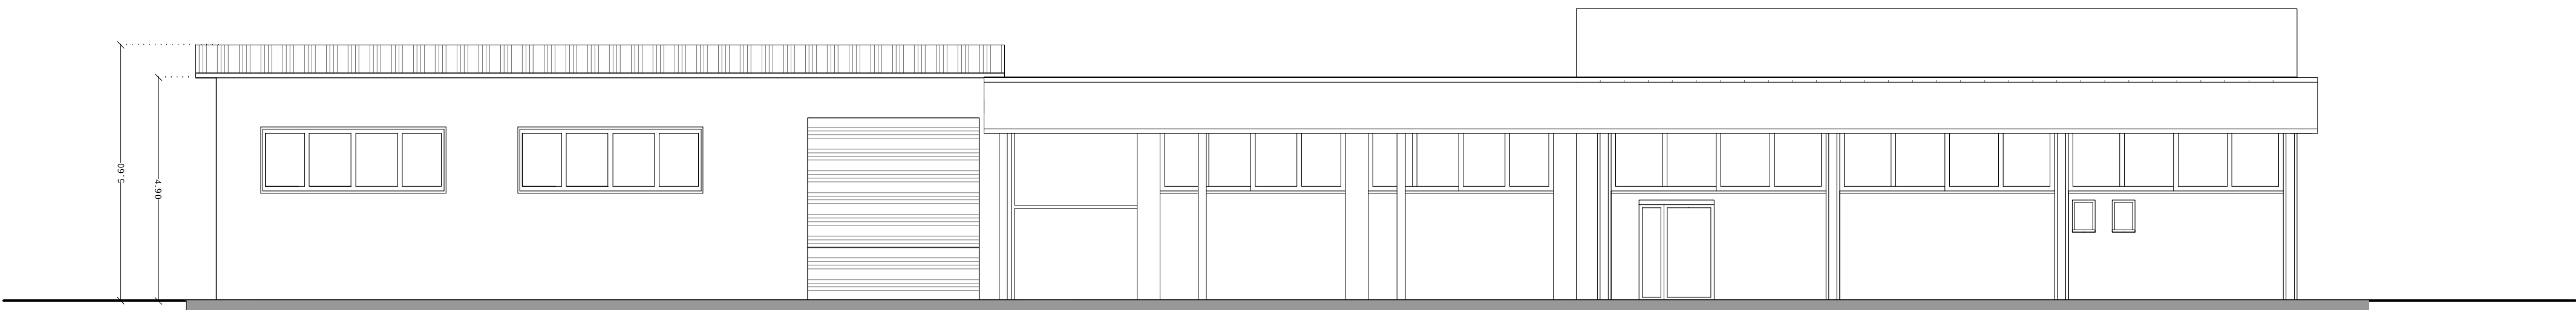


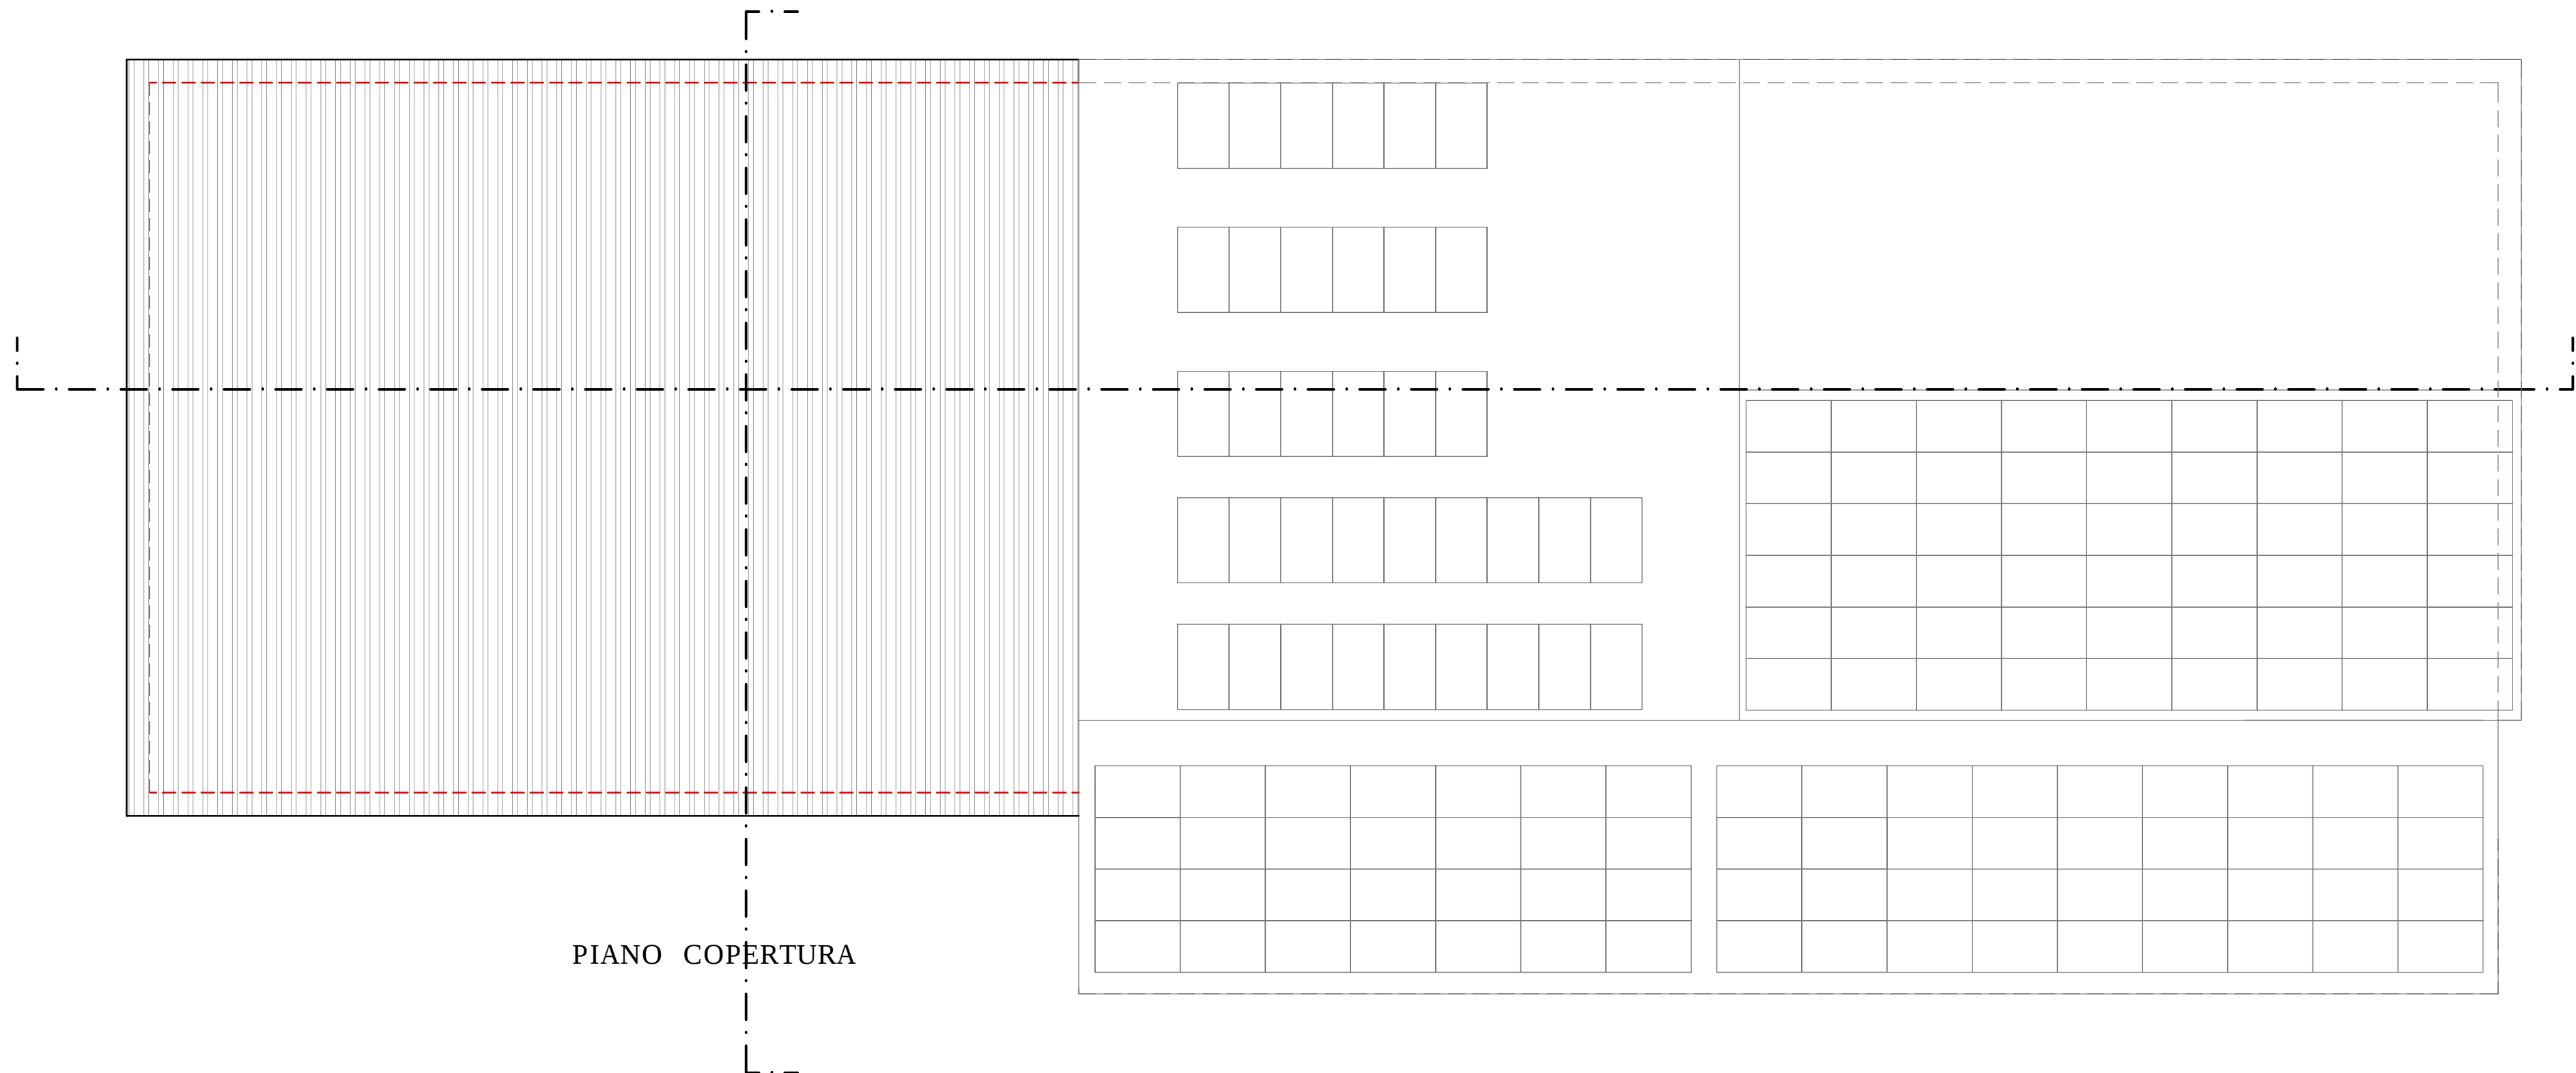


Via Crocedivia n.35
63833 Montegiorgio (FM)
C.F.: PLTRST66C29D542U
P.I.: 01568960445
Tel.: +39.0734.962121
Fax.: +39.0734.965280
e-mail: info@ernestopaoletti.it
PEC: ernesto.paoletti@archivorkitpec.it
WEB: www.ernestopaoletti.it


COMUNE DI MONTEGIORGIO PROVINCIA DI FERMO			
AMPLIAMENTO OPIFICIO ARTIGIANALE			
COMMITTENTE: Pennesi S.r.l.		SPAZIO RISERVATO AGLI UFFICI:	
INDIRIZZO: C.da Tre Camini, n.8 63833 Montegiorgio (FM)			
FIRMA: _____			
SIRE CANTIERE: C.da Tre Camini, n.8 63833 Montegiorgio (FM)			
ELABORATO:		OGGETTO:	
TAV. 03		PROGETTO PIANTE PROSPETTI SEZIONE	
SCALA:		PROGETTISTA INCARICATO:	
1:100		Arch. Ernesto Paoletti	
DATA:		COLLABORATORI:	
Novembre 2016		Arch. Michele Cruciani	
REV.	DATA	OPERATORE	COD. FILE
0	01/01/2019	EL	999-02-005 piante prospetti.pptx.dwg
Il presente disegno rappresenta la soluzione definitiva del progetto, approvata dal cliente e firmata dal progettista incaricato.			

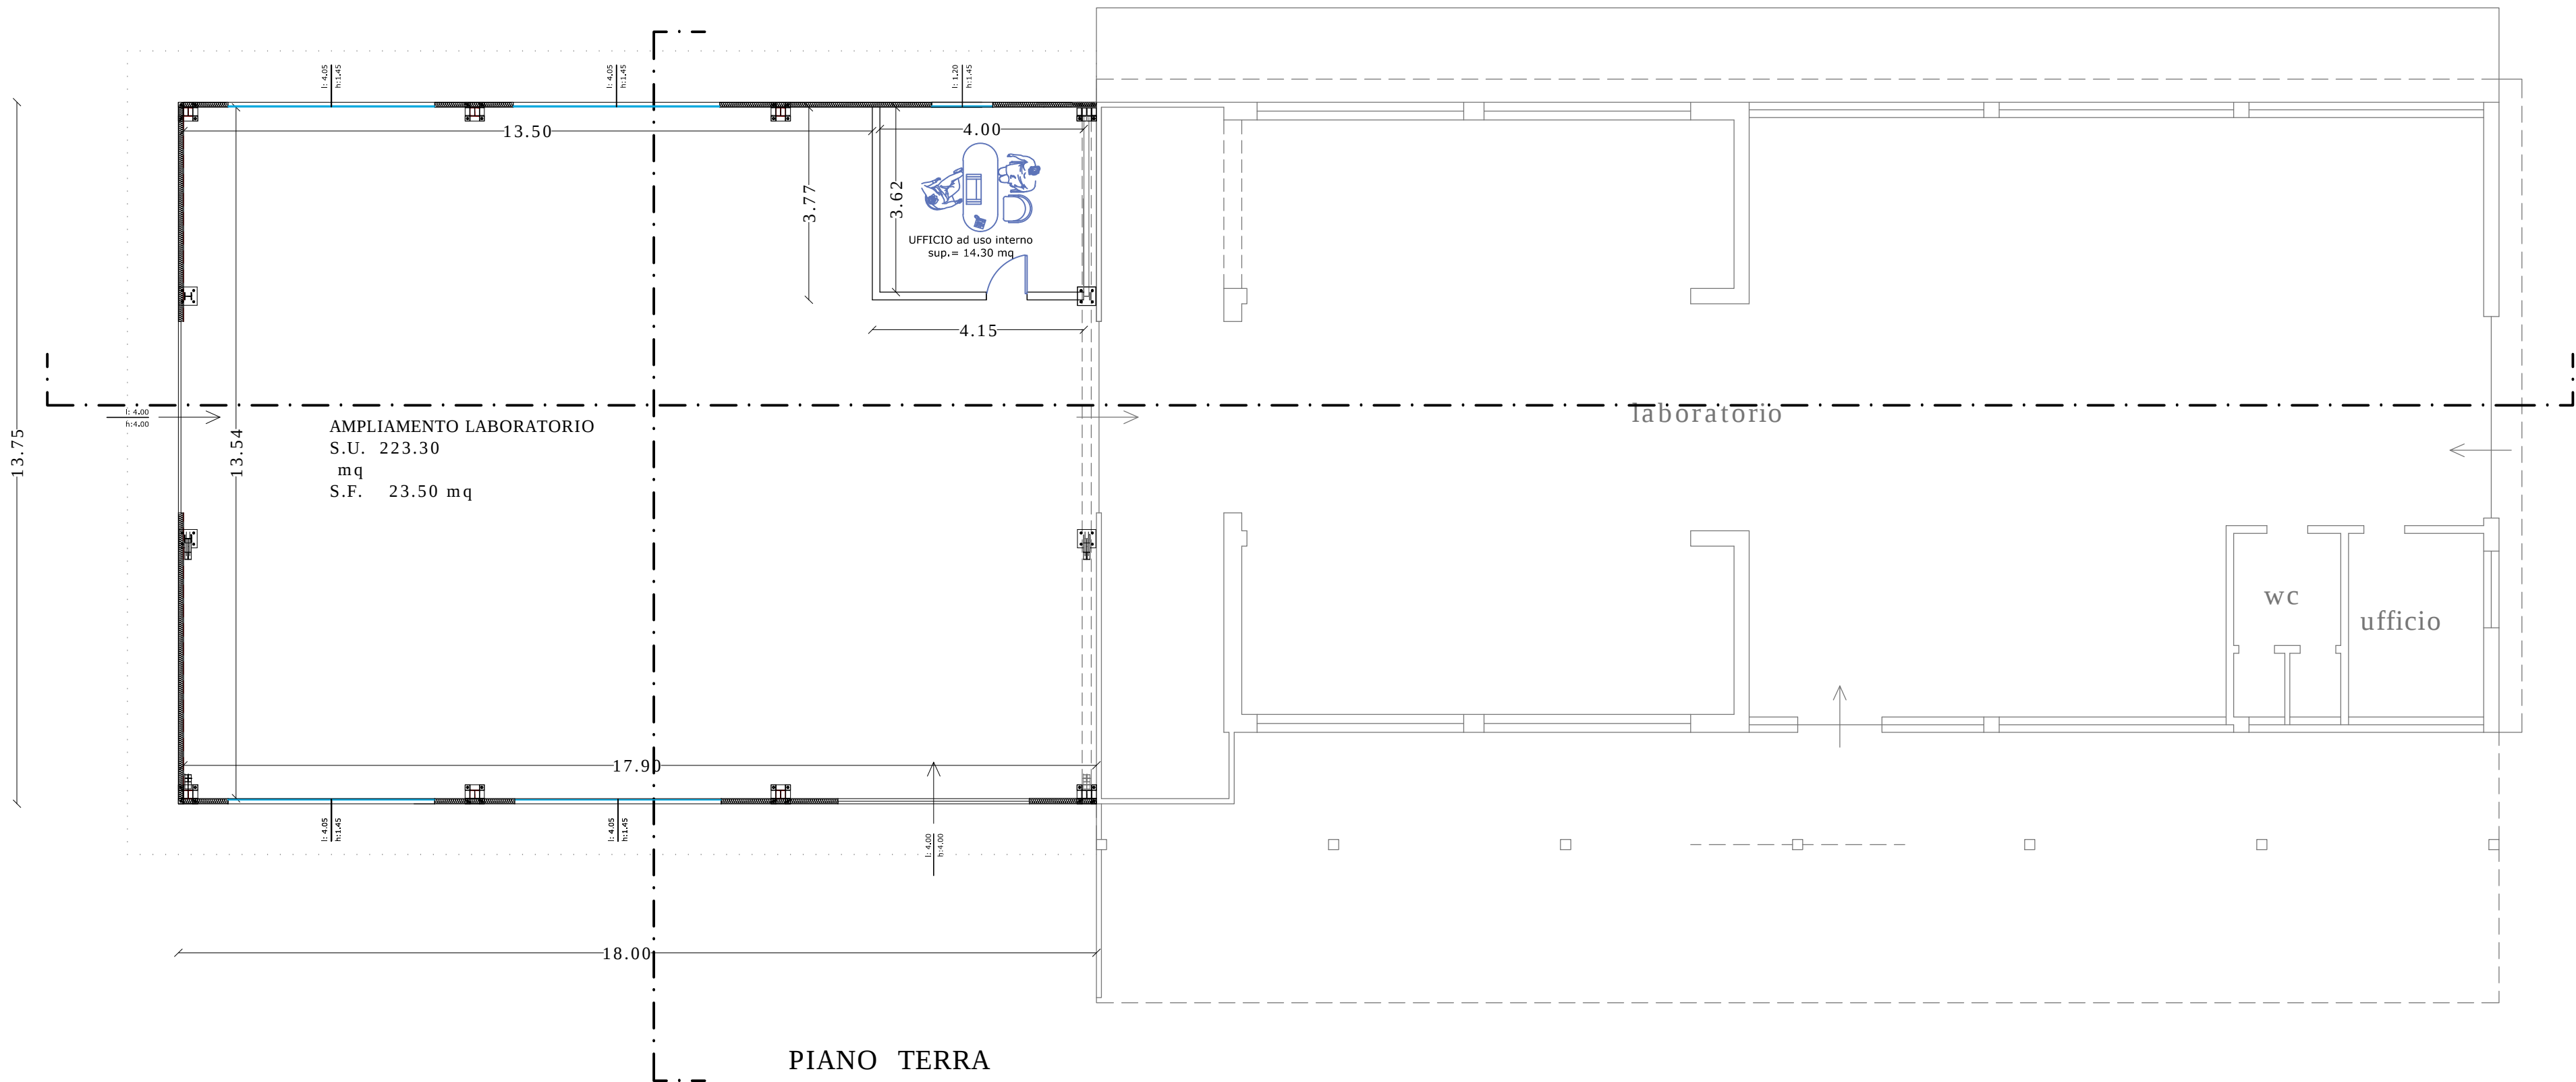


PROSPETTO SUD

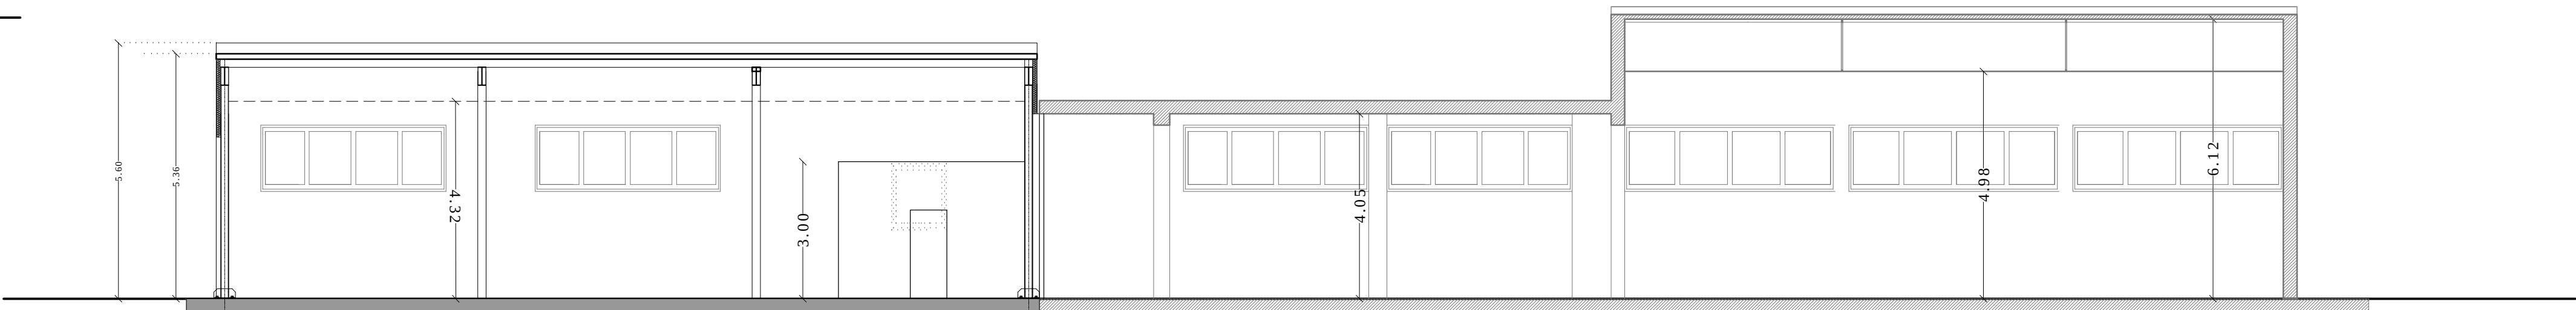


SEZIONE LONGITUDINALE AMPLIAMENTO

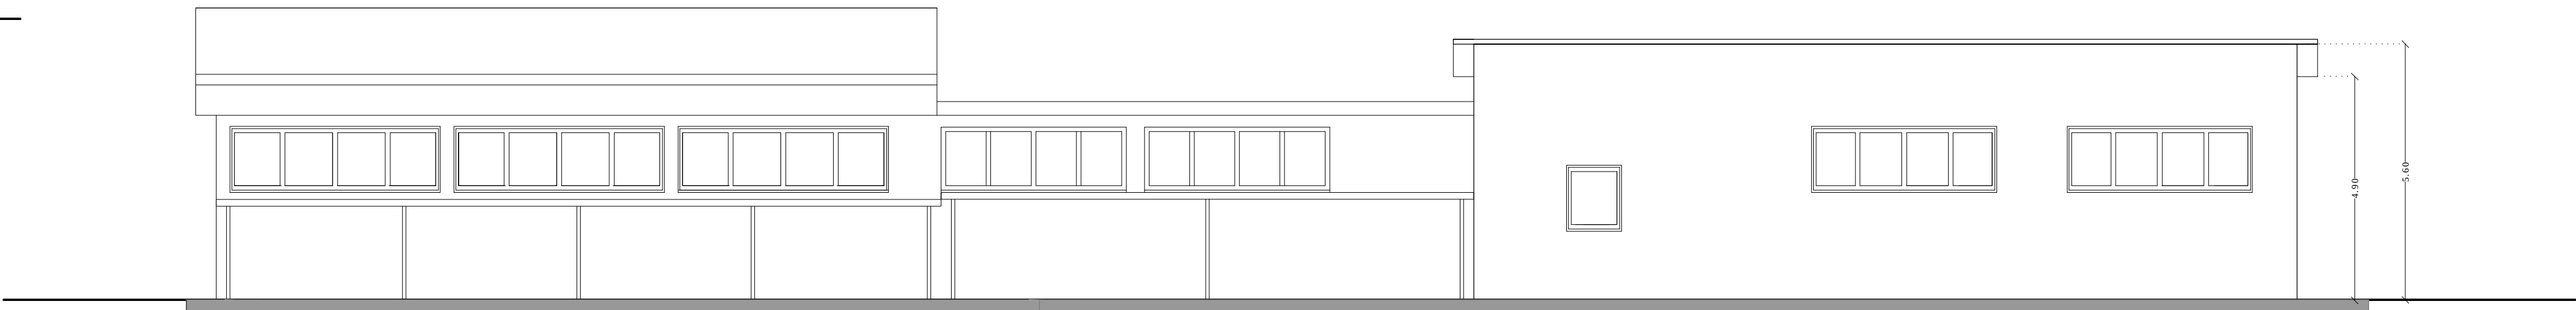

PROSPETTO NORD

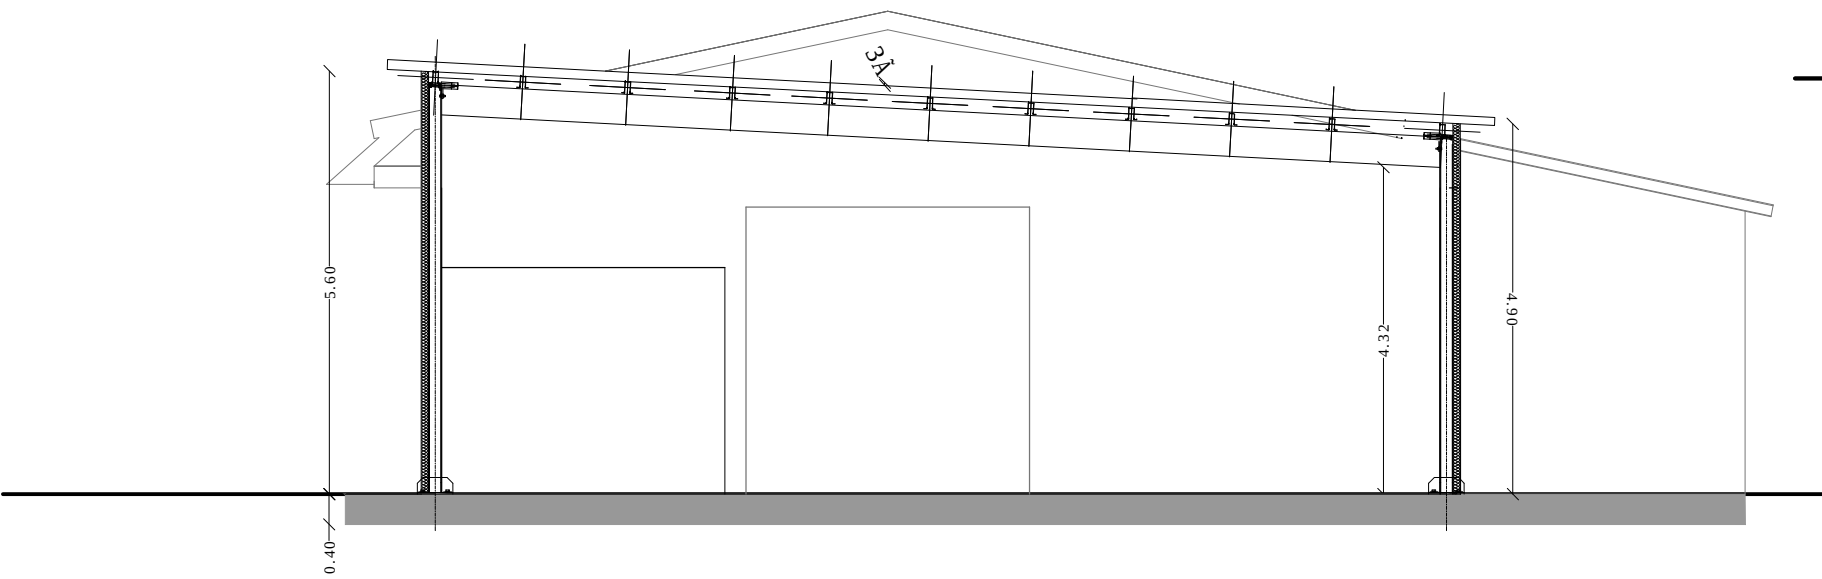

SEZIONE TRASVERSALE AMPLIAMENTO

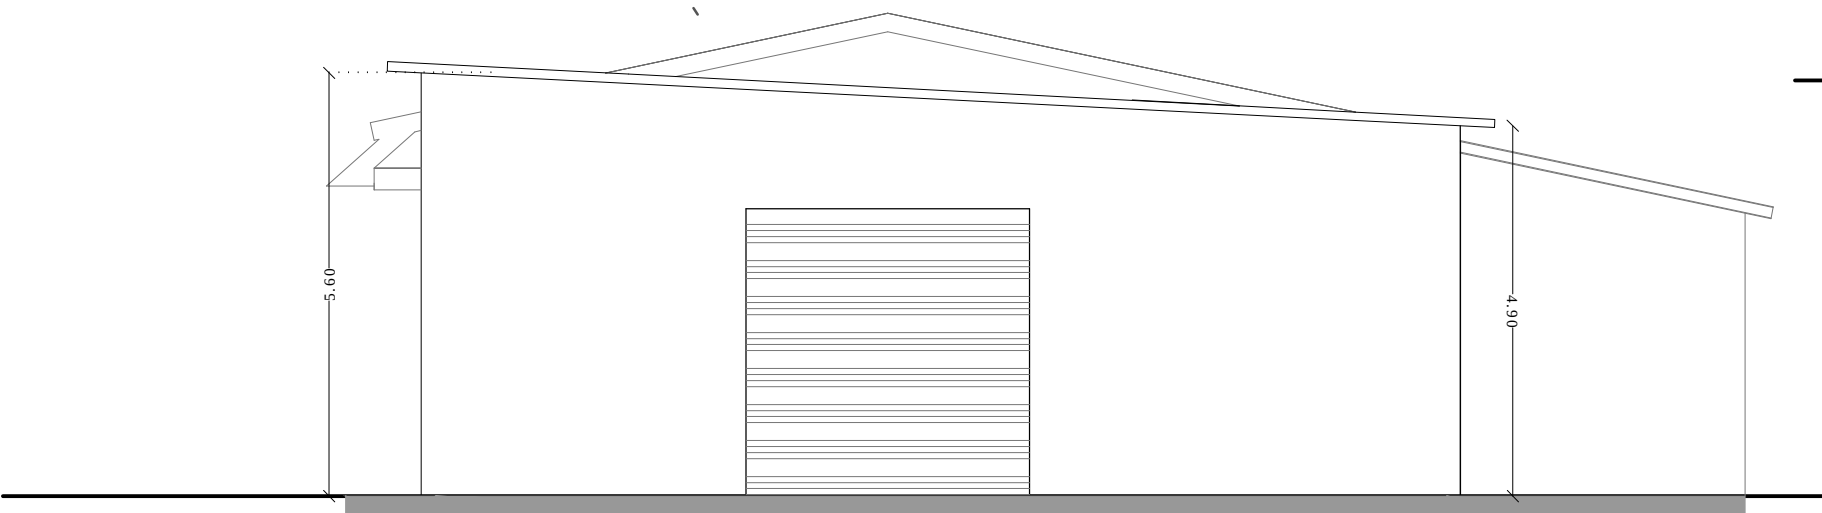

PROSPETTO OVEST