





Via Crocedivia n.35
63833 Montegiorgio (FM)
C.F.: PLTRST66C29D542U
P.I.: 01568960445
Tel.: +39.0734.962121
Fax.: +39.0734.965280
e-mail: info@ernestopaoletti.it
PEC: ernesto.paoletti@archiworldpec.it
WEB: www.ernestopaoletti.it

COMUNE DI MONTEGIORGIO			
PROVINCIA DI FERMO			
AMPLIAMENTO OPIFICIO ARTIGIANALE			
COMMITTENTE: Pennesi S.r.l.		SPAZIO RISERVATO AGLI UFFICI:	
INDIRIZZO: C.da Tre Camini, n.8 63833 Montegiorgio (FM)			
FIRMA: _____			
SEDE CANTIERE: C.da Tre Camini, n.8 63833 Montegiorgio (FM)			
ELABORATO:		OGGETTO:	
TAV. 01		PLANIMETRIA GENERALE D'INTERVENTO DISTACCHI	
SCALA:		PROGETTISTA INCARICATO:	
VARIE		Arch. Ernesto Paoletti	
DATA:		COLLABORATORI:	
Novembre 2016		Arch.Michele Cruciani	
REV.	DATA	OPERATORE	COD. FILE
0	01/01/2010	EL	999-02-005 piante prosp sez.dwg
A termine delle vigenti leggi sui diritti d'autore, questo disegno non pu" essere duplicato, riprodotto o in comunque ad altri senza autorizzazione dell'Autore (nella figura del progettista licenziato).			


LOTTIZZAZIONE d1.a5c

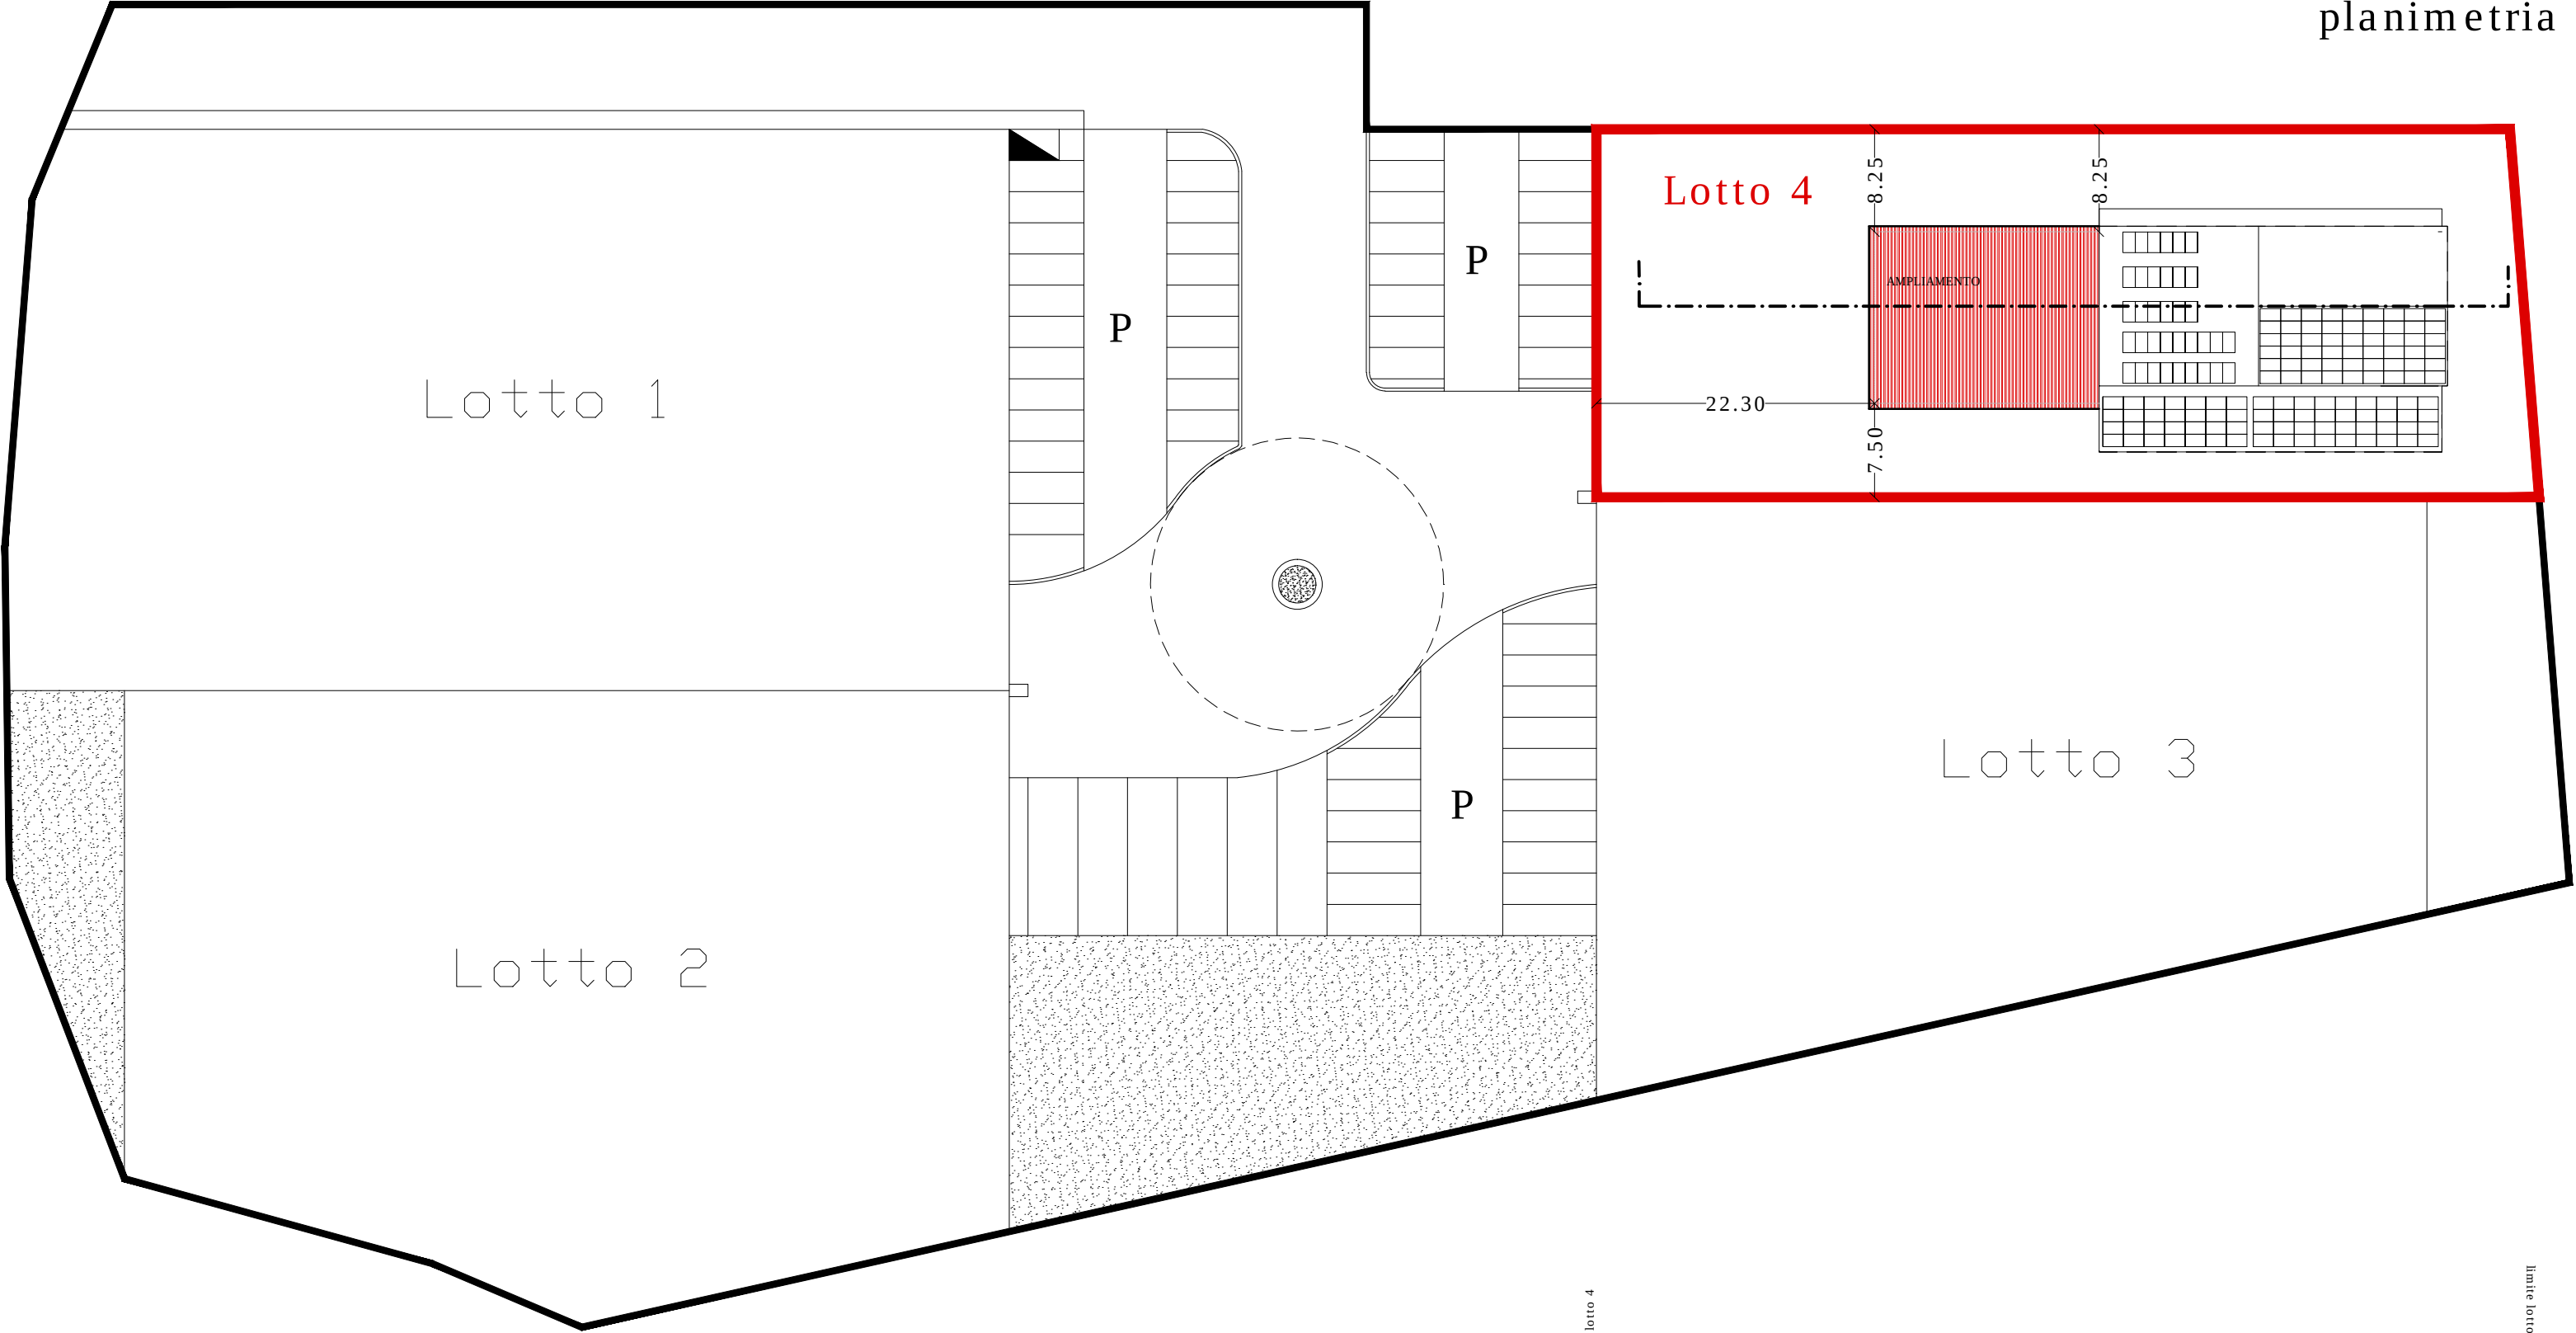

planimetria generale d'intervento - scala 1 : 500

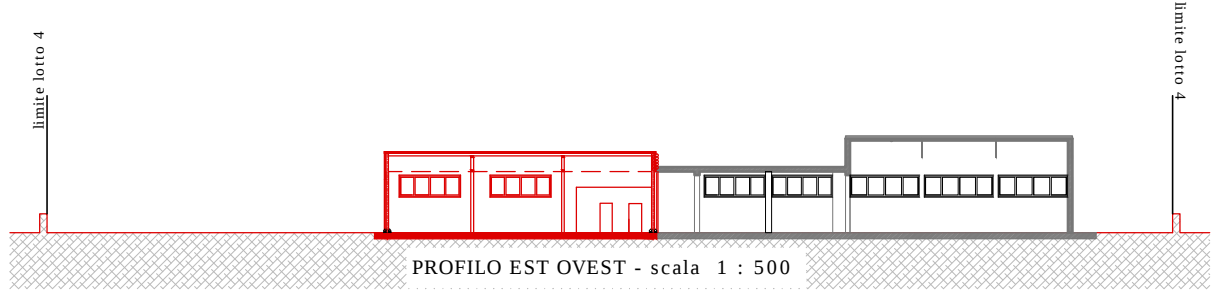

Stralcio Estratto di Mappa catastale - scala 1 : 2000

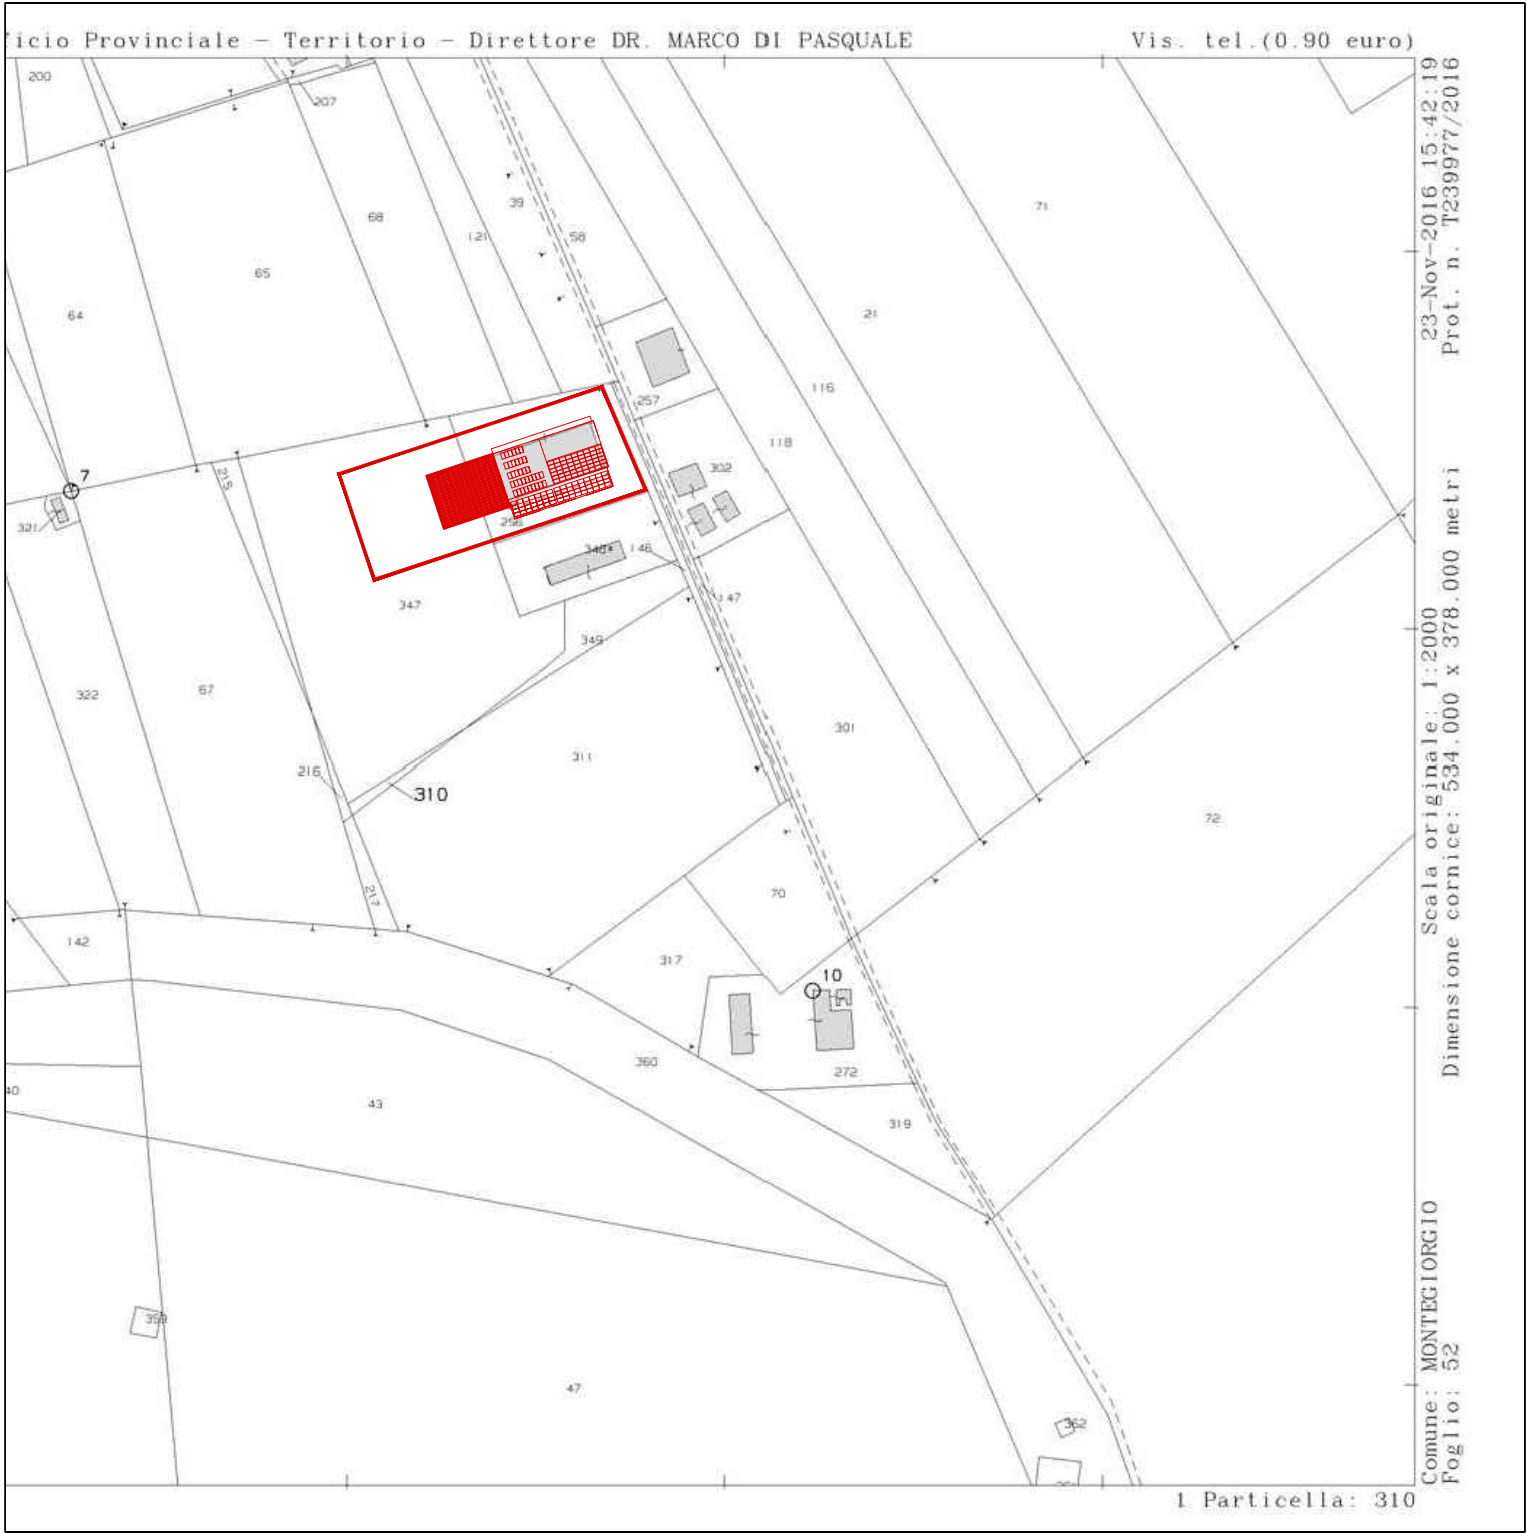

vista aerea della zona d'intervento



Stralcio Piano regolatore comunale - tav.3.10 - scala 1 : 2000

