

# Scalella Associati Architetti

Arch. Marco Scalella - Arch. Caterina Traini - Arch. Elvio Simonella

Via Cairoli, 4 - 63833 - Montegiorgio (FM)

## COMUNE di MONTEGIORGIO

PROVINCIA di FERMO

COMMITTENTE:

SOCIETA' AGRICOLA LA PILA

OGGETTO:

Permesso di costruire:  
RESTAURO E RISANAMENTO CONSERVATIVO DI UN EDIFICIO RURALE  
CON DESTINAZIONE AD AGRITURISMO  
E LAVORAZIONE, CONSERVAZIONE, TRASFORMAZIONE,  
COMMERCIALIZZAZIONE DEI PRODOTTI AGRICOLI

PSR Marche 2014 - 2020

- misura 4 - sottomisura 4.1 "Sostegno ad investimenti nelle aziende agricole"  
- misura 6 - sottomisura 6.4 - azione 1 "Sviluppo di attività non agricole nel settore dell'agriturismo"



PROGETTISTA:

Dott. Arch. MARCO SCALELLA

ELABORATO:


TAV. 07

Progetto


Piante: Piano Seminterrato - Piano Terra  
scala 1:100

APRILE 2016

Proprietà riservata, a termine di legge, a "Scalella associati architetti"

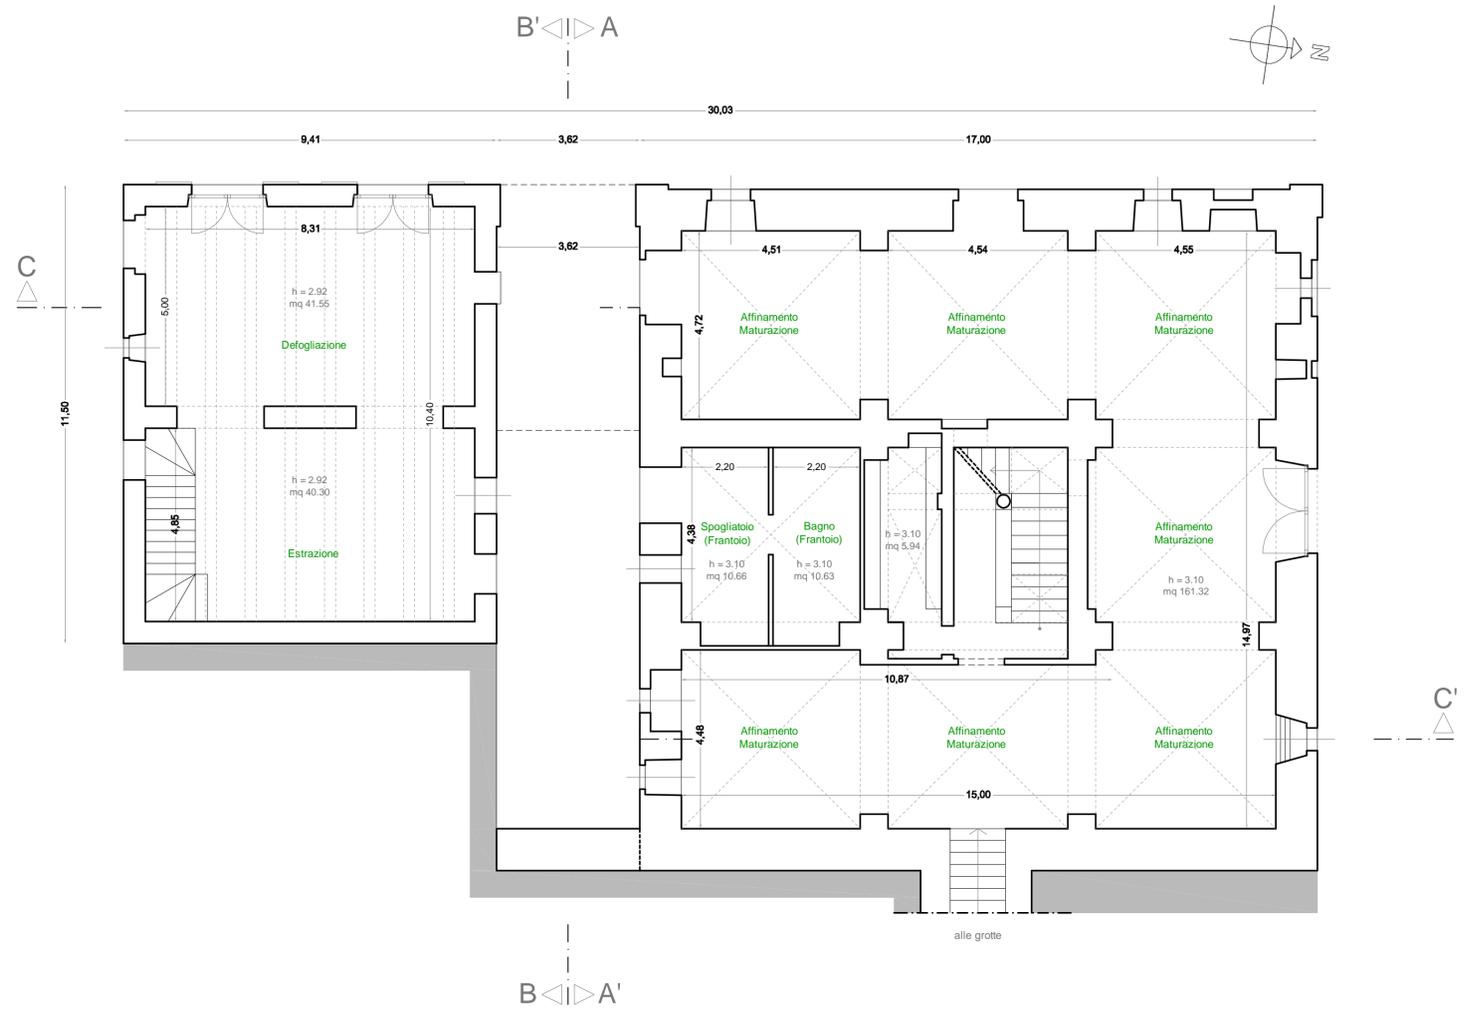

Piano seminterrato

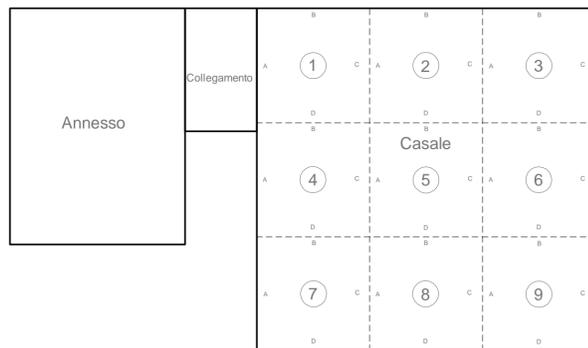

Azienda Agricola

Agriturismo



Piano terra