

Scalella Associati Architetti

Arch. Marco Scalella - Arch. Caterina Traini - Arch. Elvio Simonella

Via Cairoli, 4 - 63833 - Montegiorgio (FM)

COMUNE di MONTEGIORGIO

PROVINCIA di FERMO

COMMITTENTE:

SOCIETA' AGRICOLA LA PILA

OGGETTO:

Permesso di costruire:
RESTAURO E RISANAMENTO CONSERVATIVO DI UN EDIFICIO RURALE
CON DESTINAZIONE AD AGRITURISMO
E LAVORAZIONE, CONSERVAZIONE, TRASFORMAZIONE,
COMMERCIALIZZAZIONE DEI PRODOTTI AGRICOLI

PSR Marche 2014 - 2020

- misura 4 - sottomisura 4.1 "Sostegno ad investimenti nelle aziende agricole"
- misura 6 - sottomisura 6.4 - azione 1 "Sviluppo di attività non agricole nel settore dell'agriturismo"



PROGETTISTA:

Dott. Arch. MARCO SCALELLA

ELABORATO:

TAV. 09



Progetto

Piante: Piano terzo - Coperture


scala 1:100

APRILE 2016

Proprietà riservata, a termine di legge, a "Scalella associati architetti"

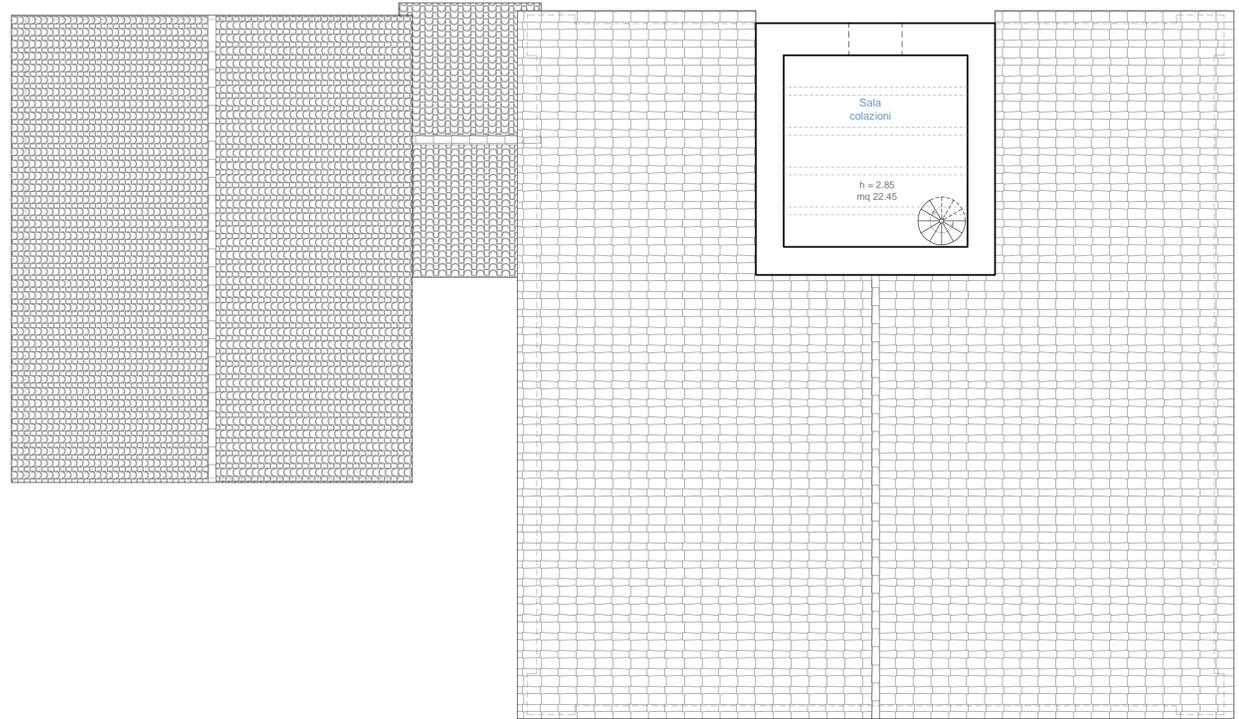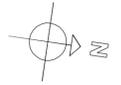


Piano terzo

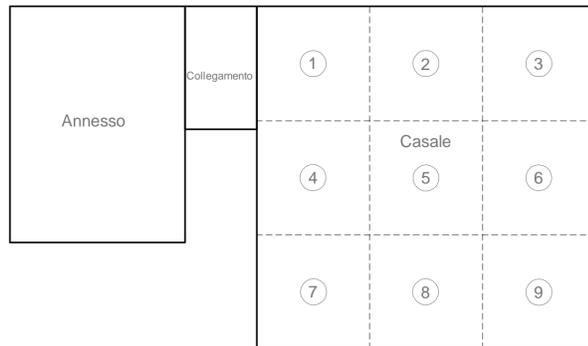

Azienda Agricola

Agriturismo

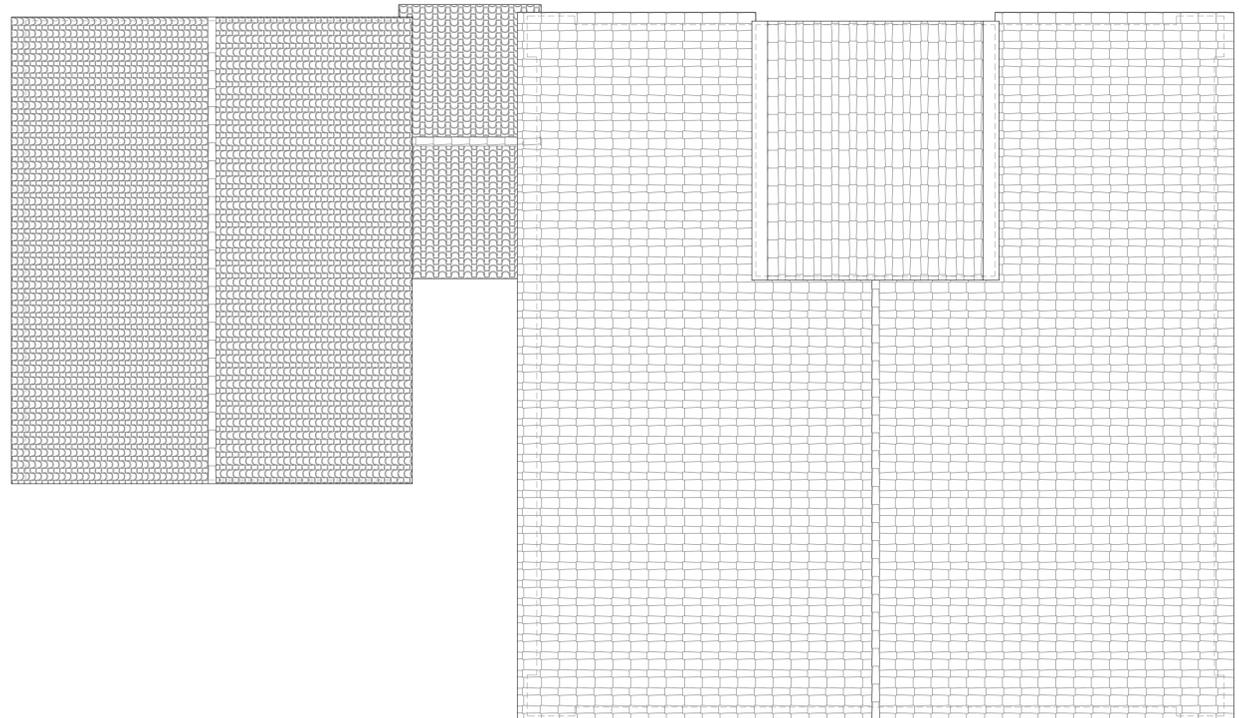

Pianta coperture