

SCUOLA - SEGRETERIA
552,00 mq

Via Ungheria

COMUNE 250,00 mq

COMUNE DI MONTegioGIO

Allegato alla deliberazione del


Giunta Municipale / Consiglio Comunale

del 17-03-2017

IL SEGRETARIO COMUNALE

IL SEGRETARIO COMUNALE

Dr. Nanda Tripathi

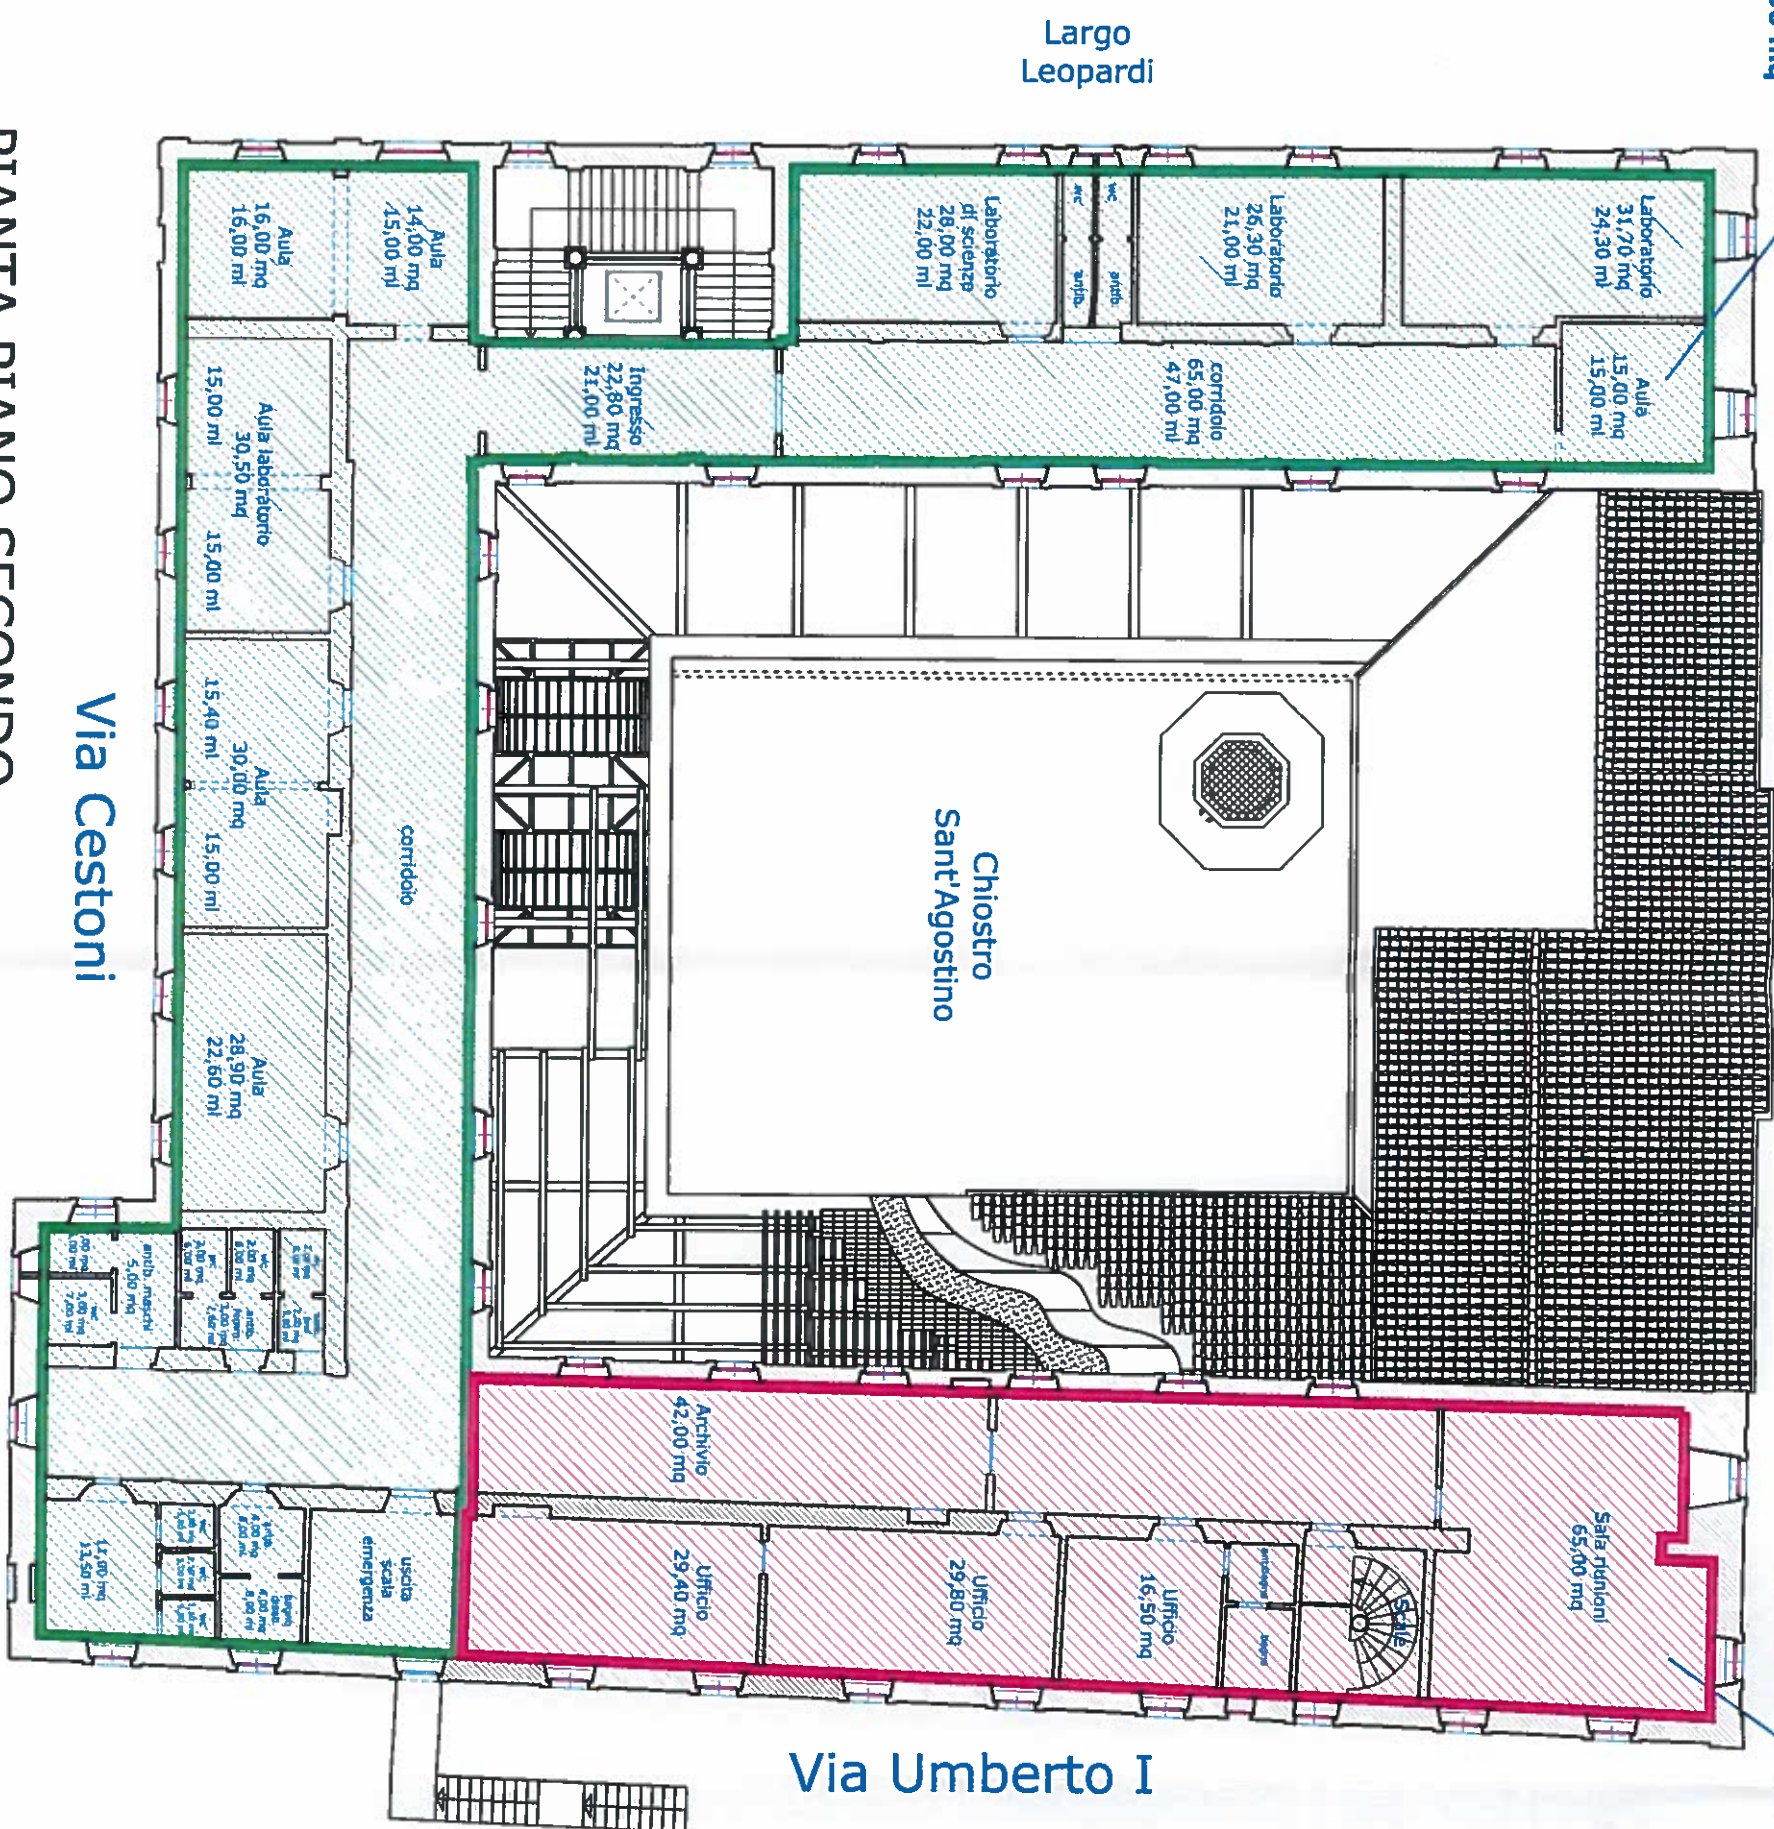

PIANTA PIANO SECONDO

Via Cestoni

Largo
Leopardi

Via Umberto I

