COMUNE DI MONTEGIORGIO

Provincia di Fermo

Realizzazione di apertura nella muratura esterna del Cimitero Capoluogo

PROGETTO ESECUTIVO

Stato Attuale

Planimetria generale
Pianta, Prospetto e Sezioni
TAVOLA 1

COMMITTENTE:
Comune di Montegiorgio

SITO:
Cimitero Comunale
Capoluogo

PROGETTISTI:
geom. Maurizio Luchetti
geom. Claudia Boccioni
arch. Federica Diluca

SCALA:
1:1000
1:200

Gennaio 2020

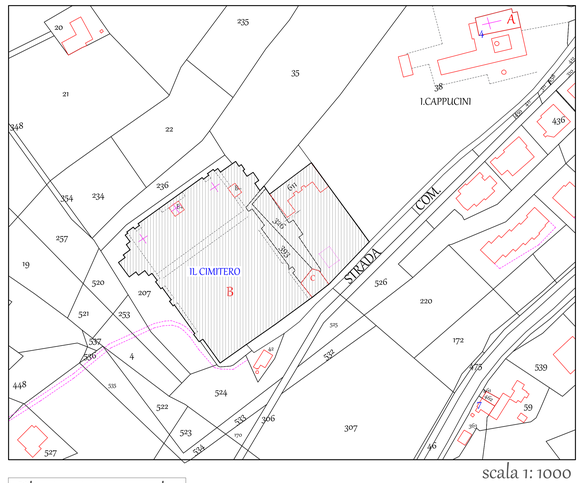

scala 1: 1000

Planimetria generale

STATO ATTUALE

N

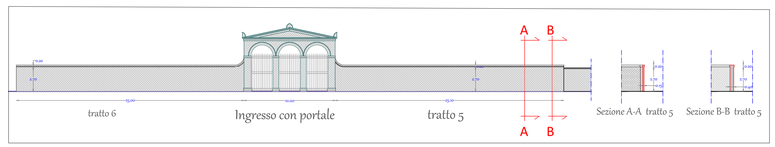

Prospetto principale

Sezioni

scala 1:200

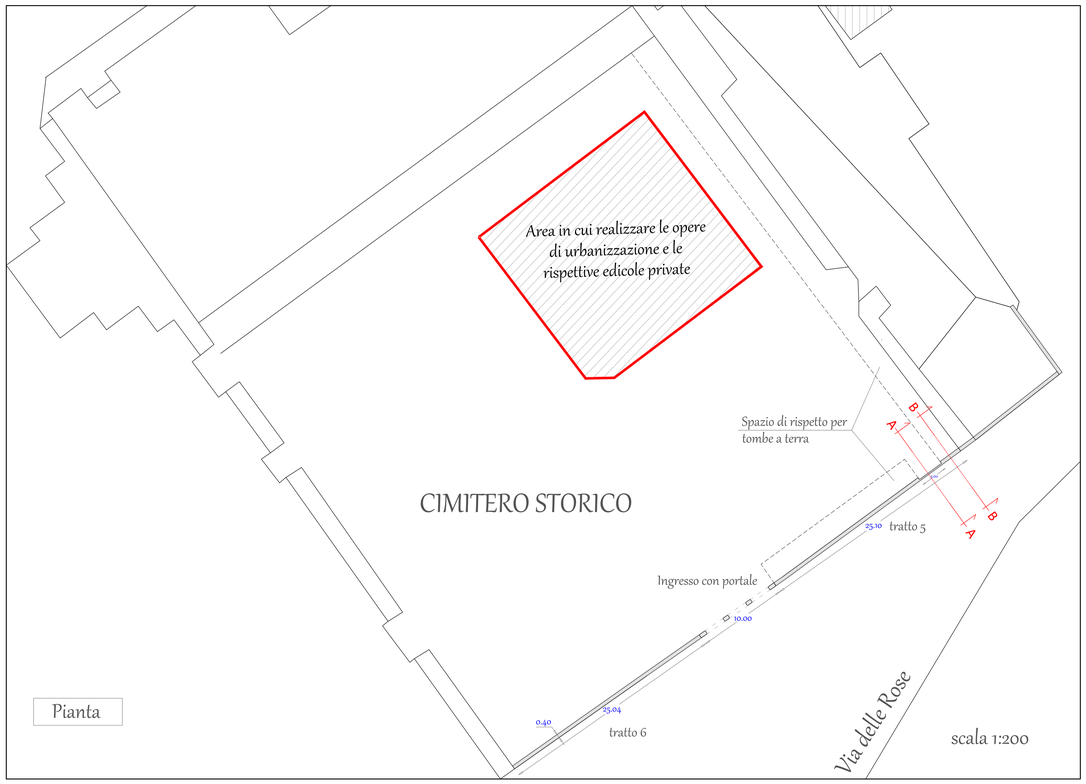

Pianta

scala 1:200