


PLANIMETRIA GENERALE

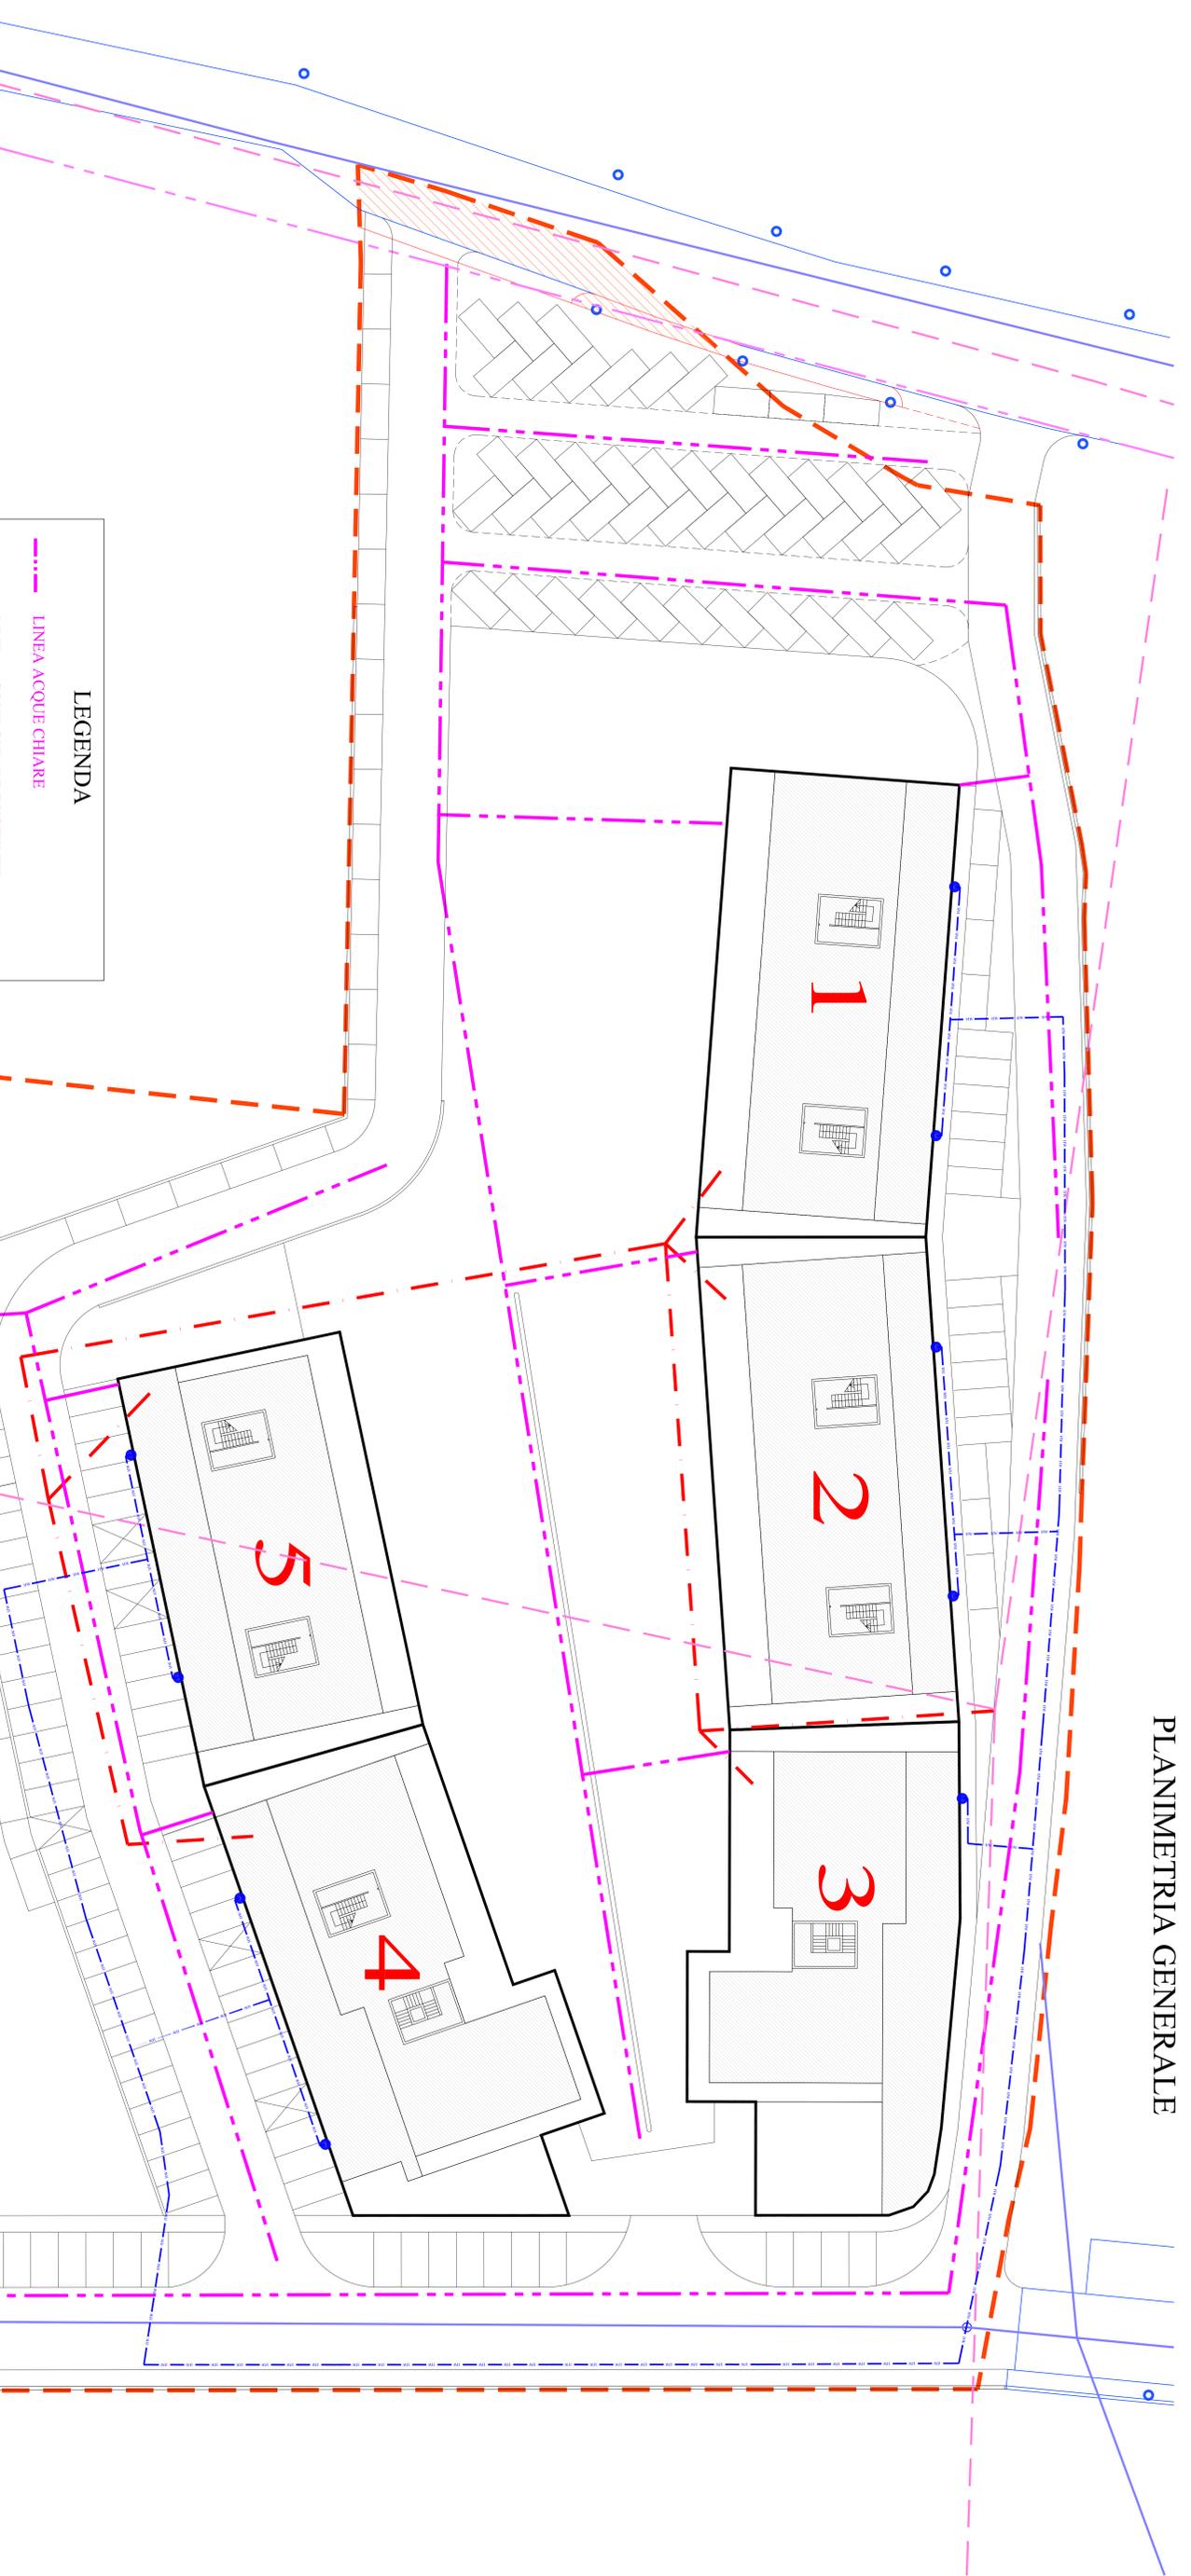

PROVINCIA DI FERMO
COMUNE DI MONTEGIORGIO



LOTTIZZAZIONE C.3.8

VARIANTE AL PROGETTO ESECUTIVO
LOTTIZZAZIONE "C.3.8 Zona Plane"

SOCIETA' INGENNERIA ISCTE di Montegiorgio & C. s.r.l. Viale 61060 FERMO ESATE (Montegiorgio) Tel. 0714.229191 Fax 0714.229192 Prof. Ing. ANSELMO MARINI		COMITENTE: CONSORZIO SANPAOLO Aldo Sironi Enrico Borghesi Andrea Di Biagio Giulio Borghesi Mauro	
--	--	--	--

Objetto: PLANIMETRIA IMPIANTI

Data di stampa 2019
Codice Edificio: ALEANTO/C

Aut. data				
0	0	0	0	0
0	0	0	0	0

LEGENDA

--- LINEA ACQUE CHIARE
--- LINEA ACQUE CHIARE ESISTENTE
--- LINEA ACQUE NERE
--- LINEA ACQUE NERE ESISTENTE
--- LINEA DISTRIBUZIONE ACQUA POTABILE
--- LINEA ACQUEDOTTO ESISTENTE
--- PERIMETRAZIONE LOTTIZZAZIONE