

STUDIO TECNICO GEOM. ANTONIO CLAUDIO VIA CASE N. 25 FRA. MONTEVERDE COMUNE DI MONTEGIORGIO

COMUNE DI : M O N T E G I O R G I O


PROVINCIA DI FERMO

OGGETTO : PROGETTO DI VARIANTE AL PERMESSO A COSTRUIRE N°1/16 DEL 01/03/2016 E ALLA VARIANTE PROT. 13052 DEL 20/10/2017 PER LA COSTRUZIONE DI FABBRICATO RURALE AD USO CANTINA PER LA PRODUZIONE DI VINI


DITTA : TERRA PREMIATA DI GRAZIANO MAZZA E FIGLI SOCIETA' AGRICOLA SEMPLICE

LOCALITA': C.da COLLE MONTEVERDE SNC


SCALA 1:100    IL TECNICO    TAV. 1 STATO DI PROGETTO

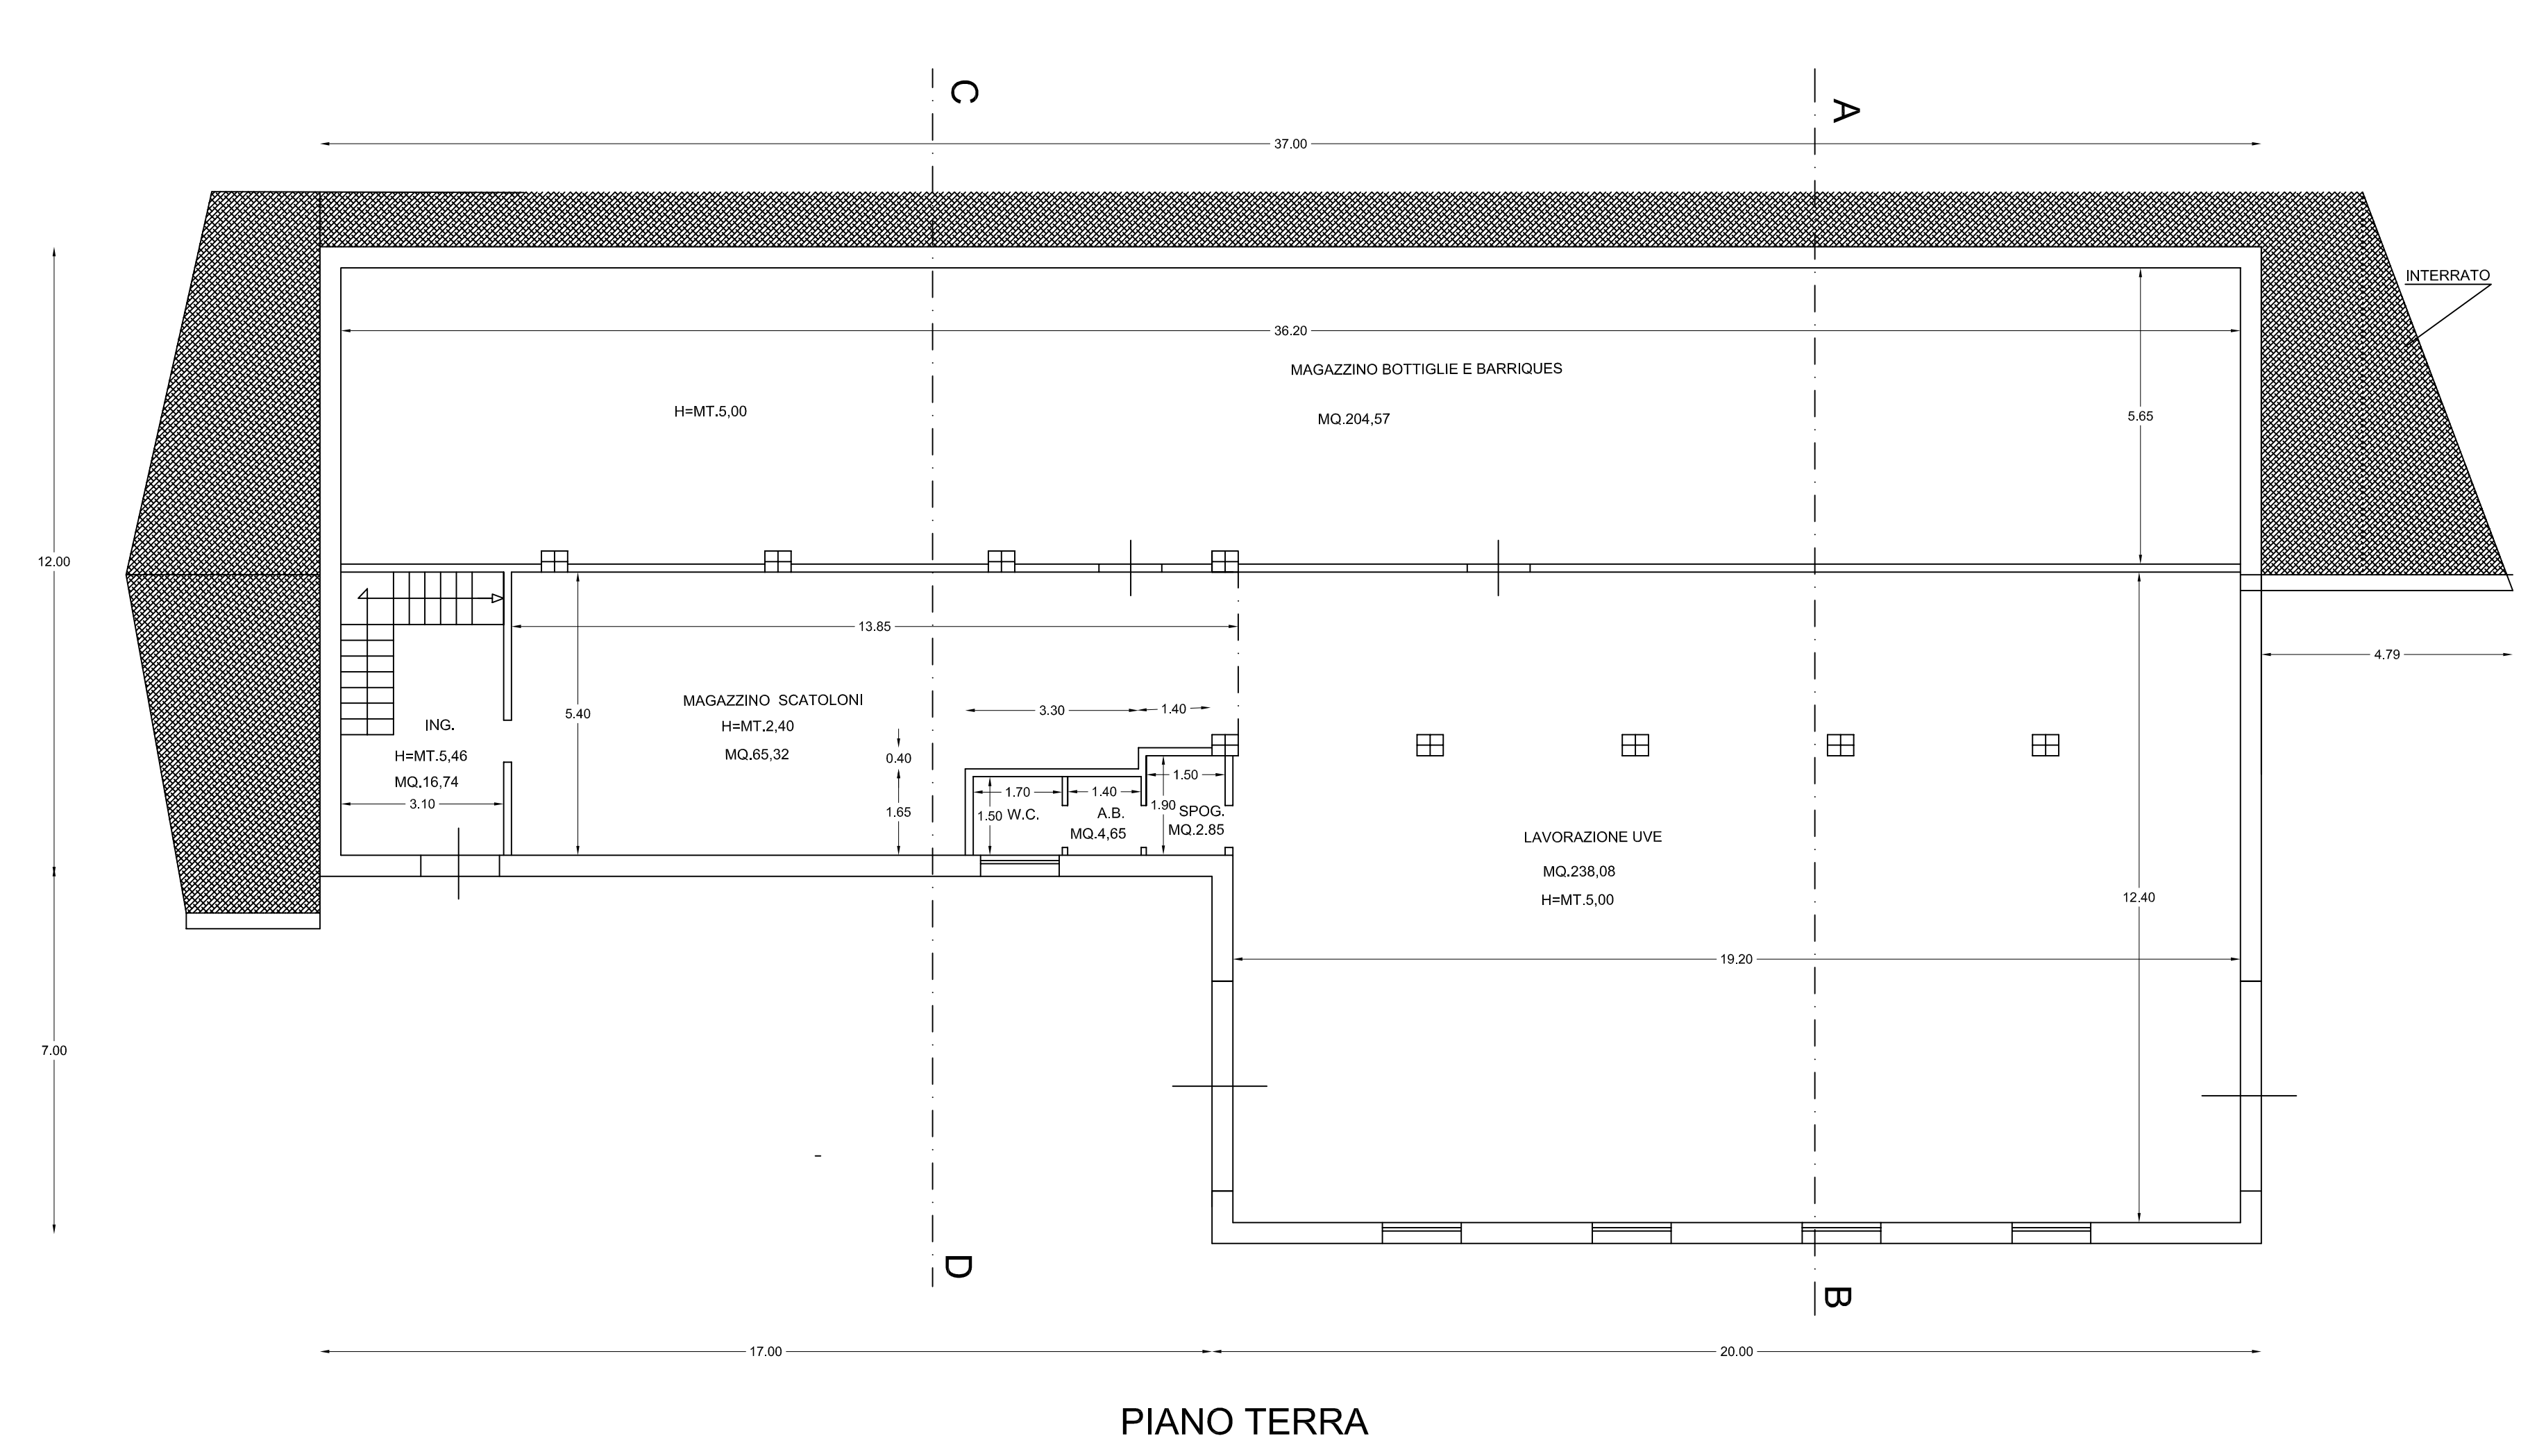


PIANO TERRA

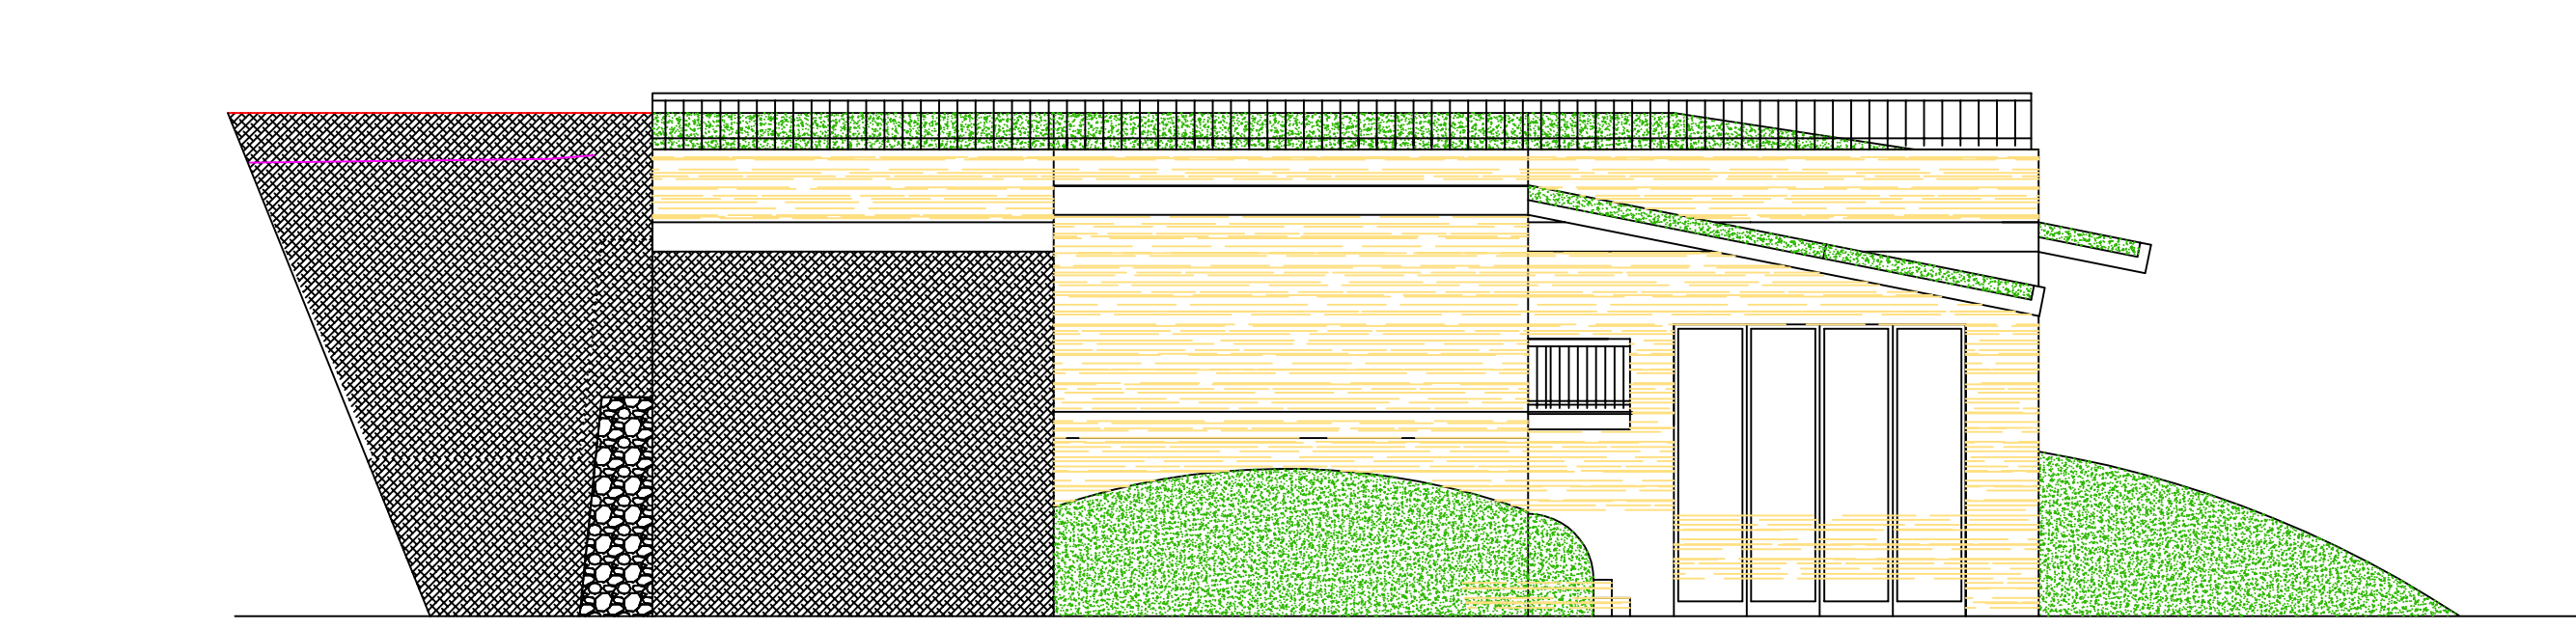


PROSPETTO OVEST

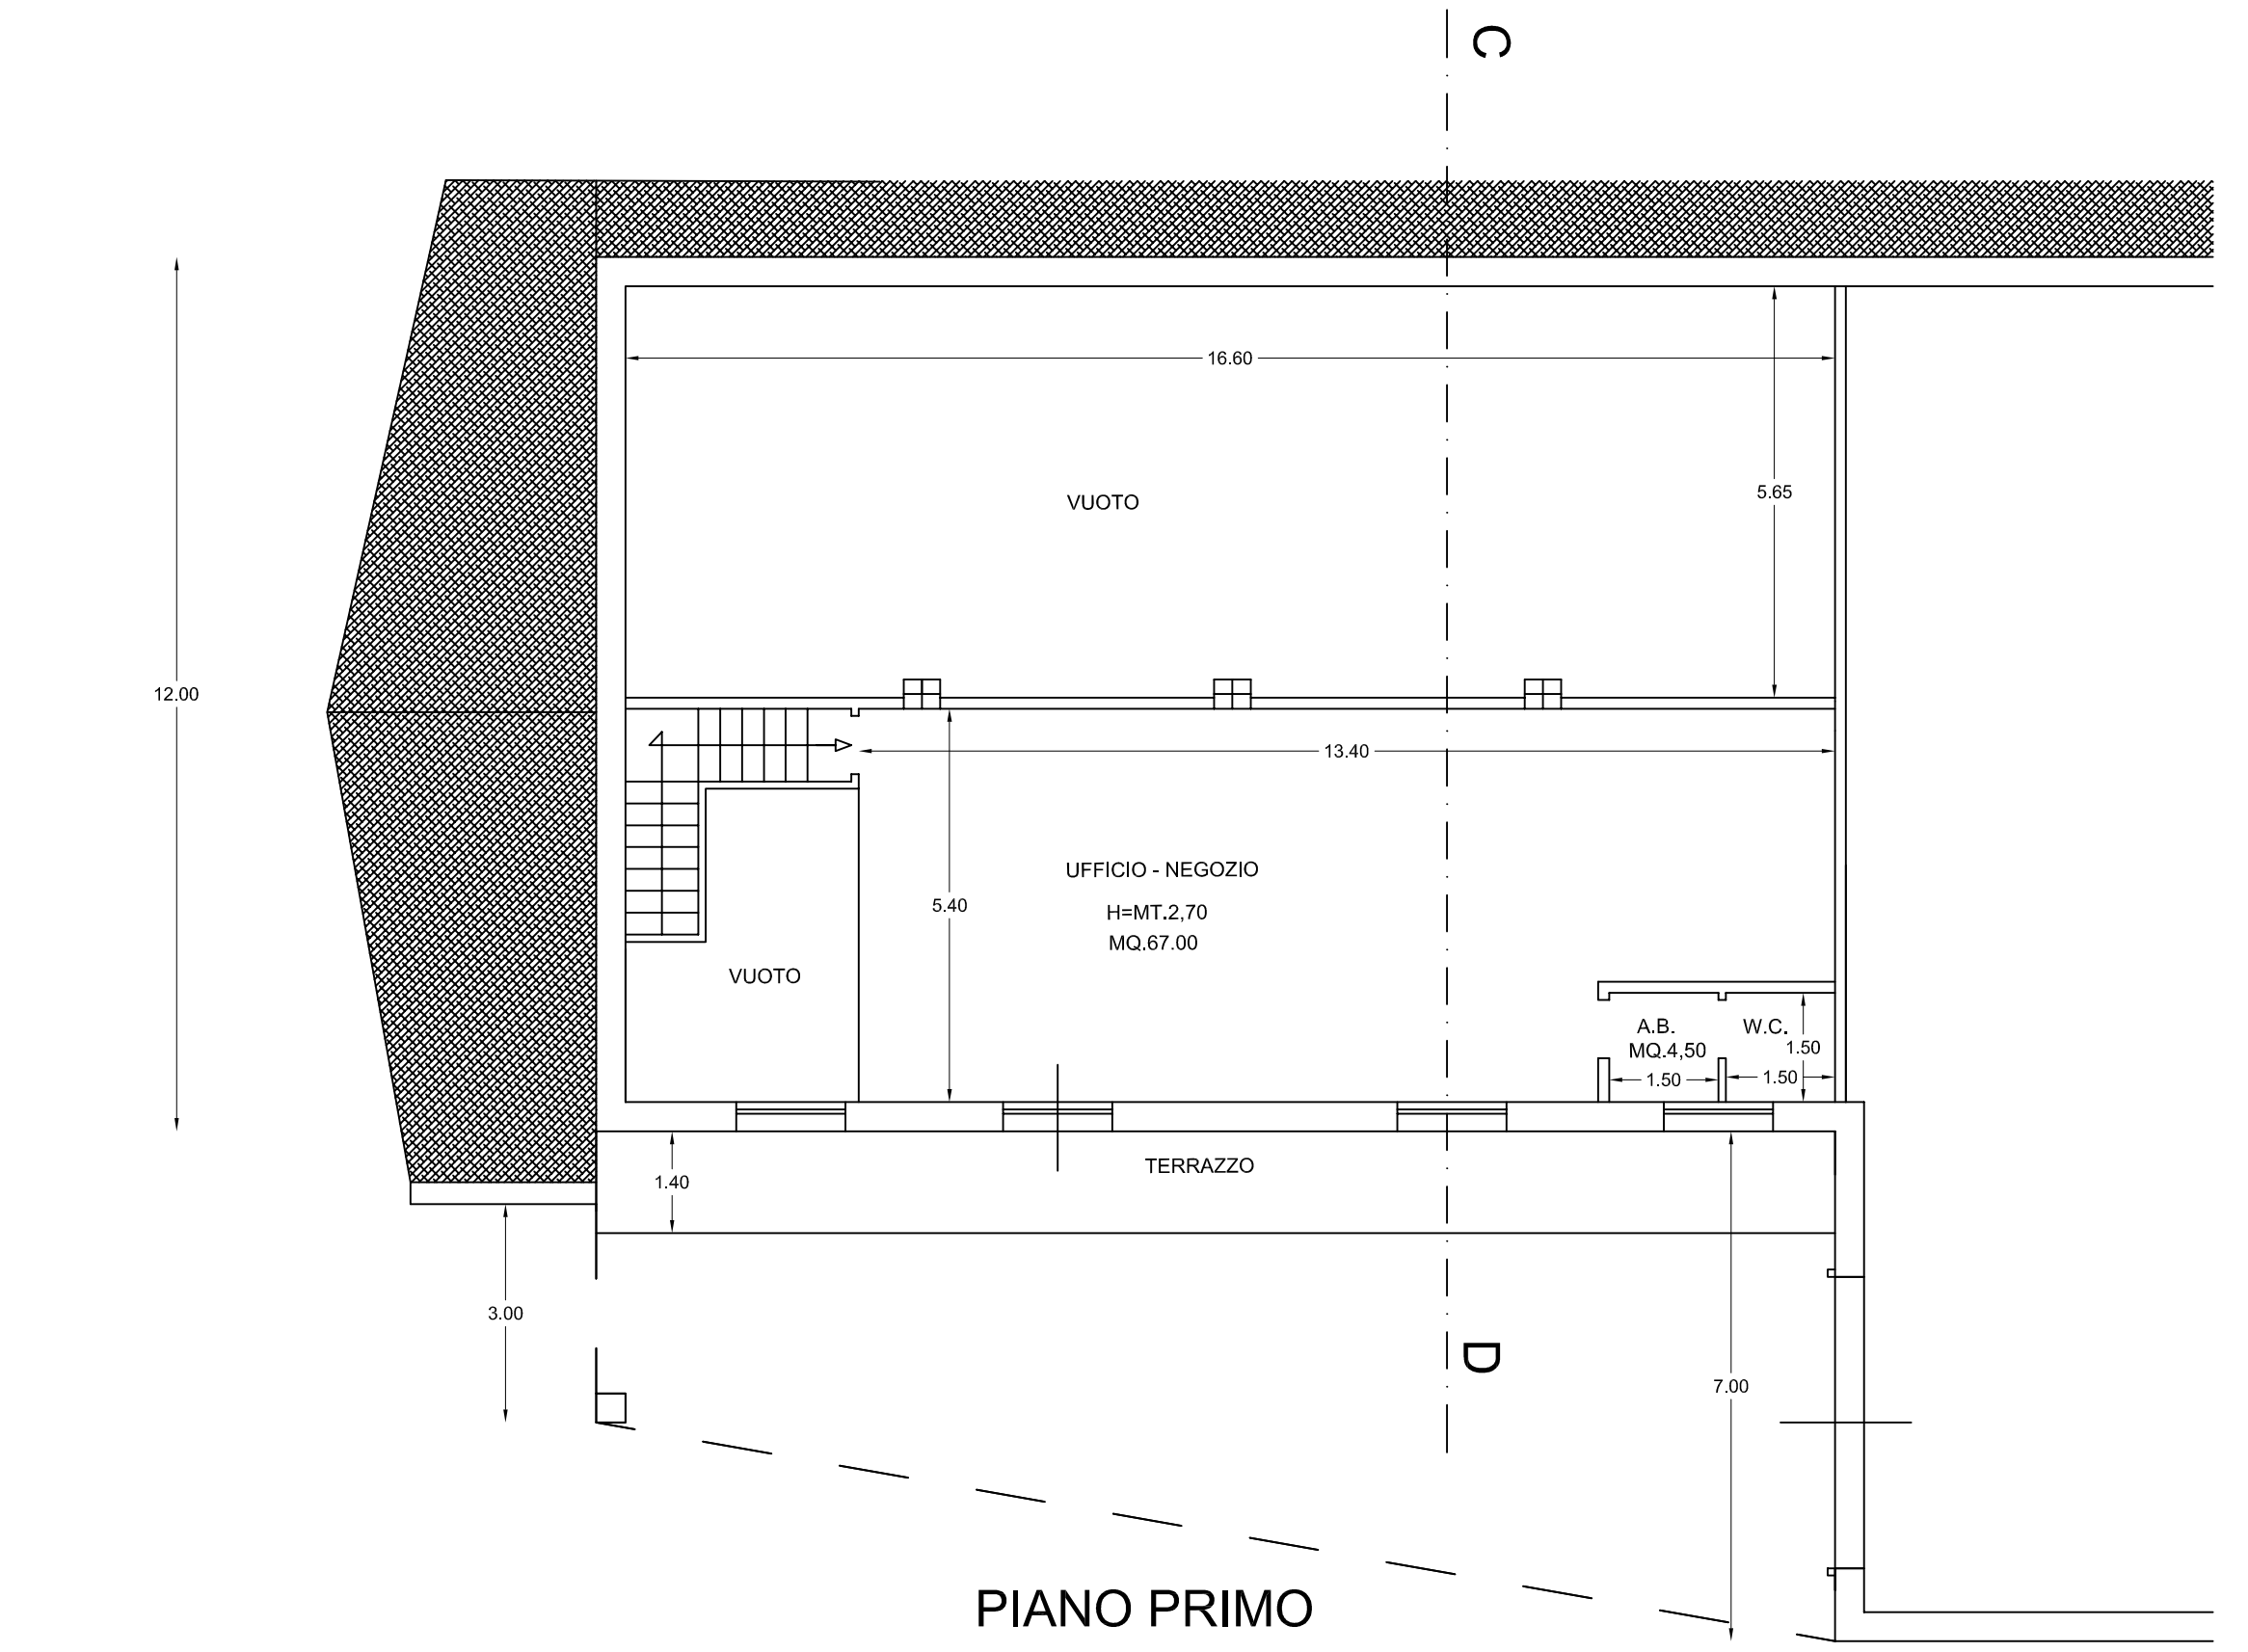


PIANO PRIMO

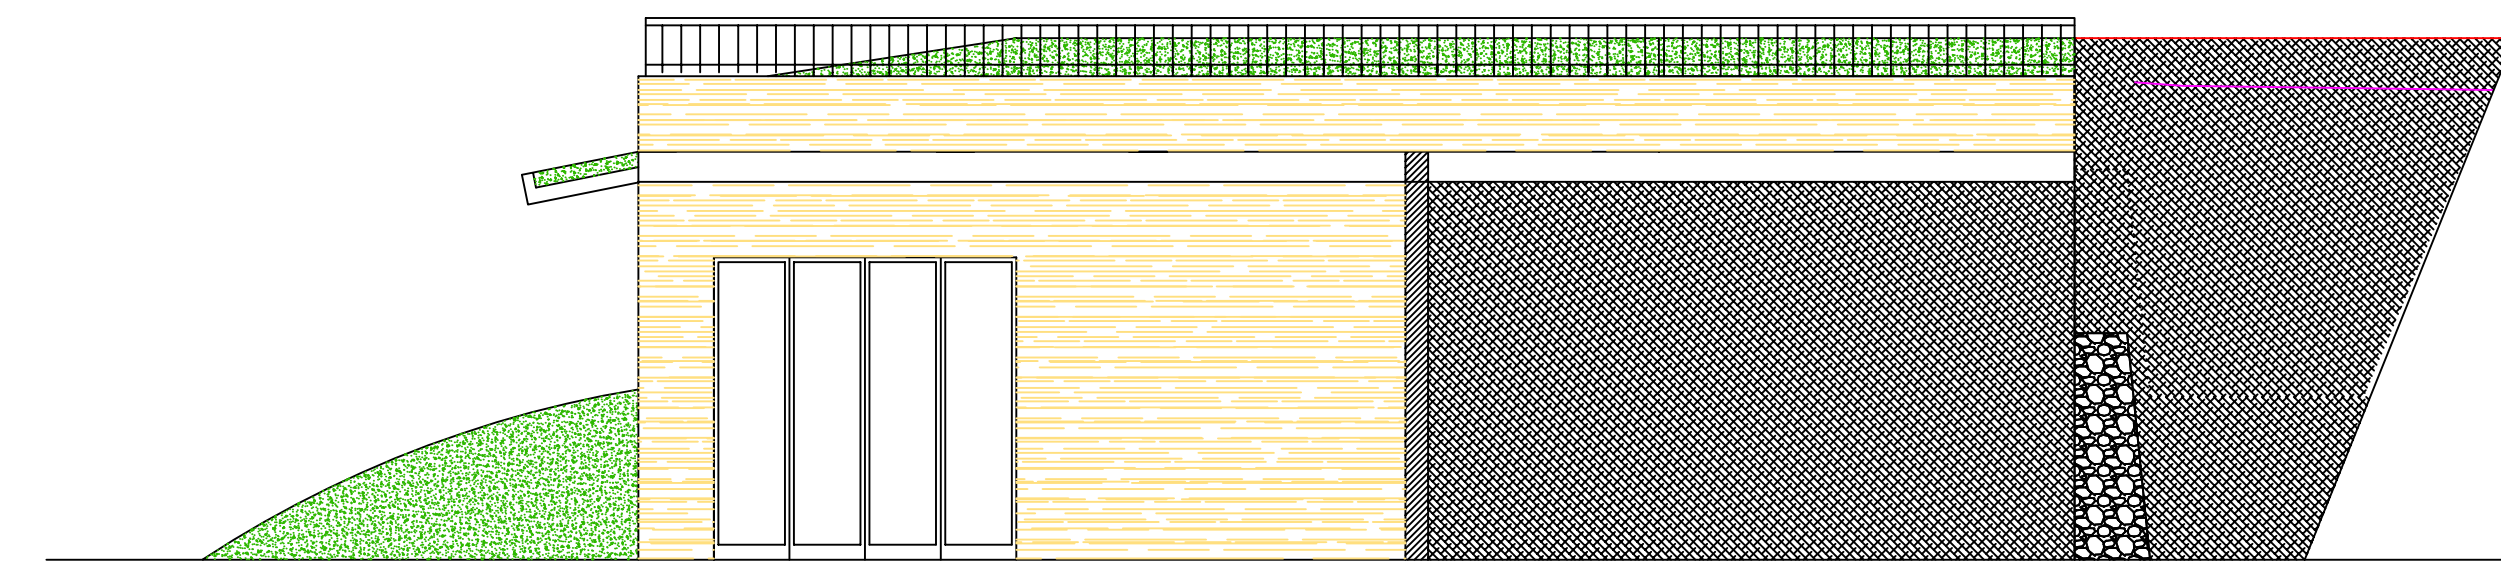


PROSPETTO EST

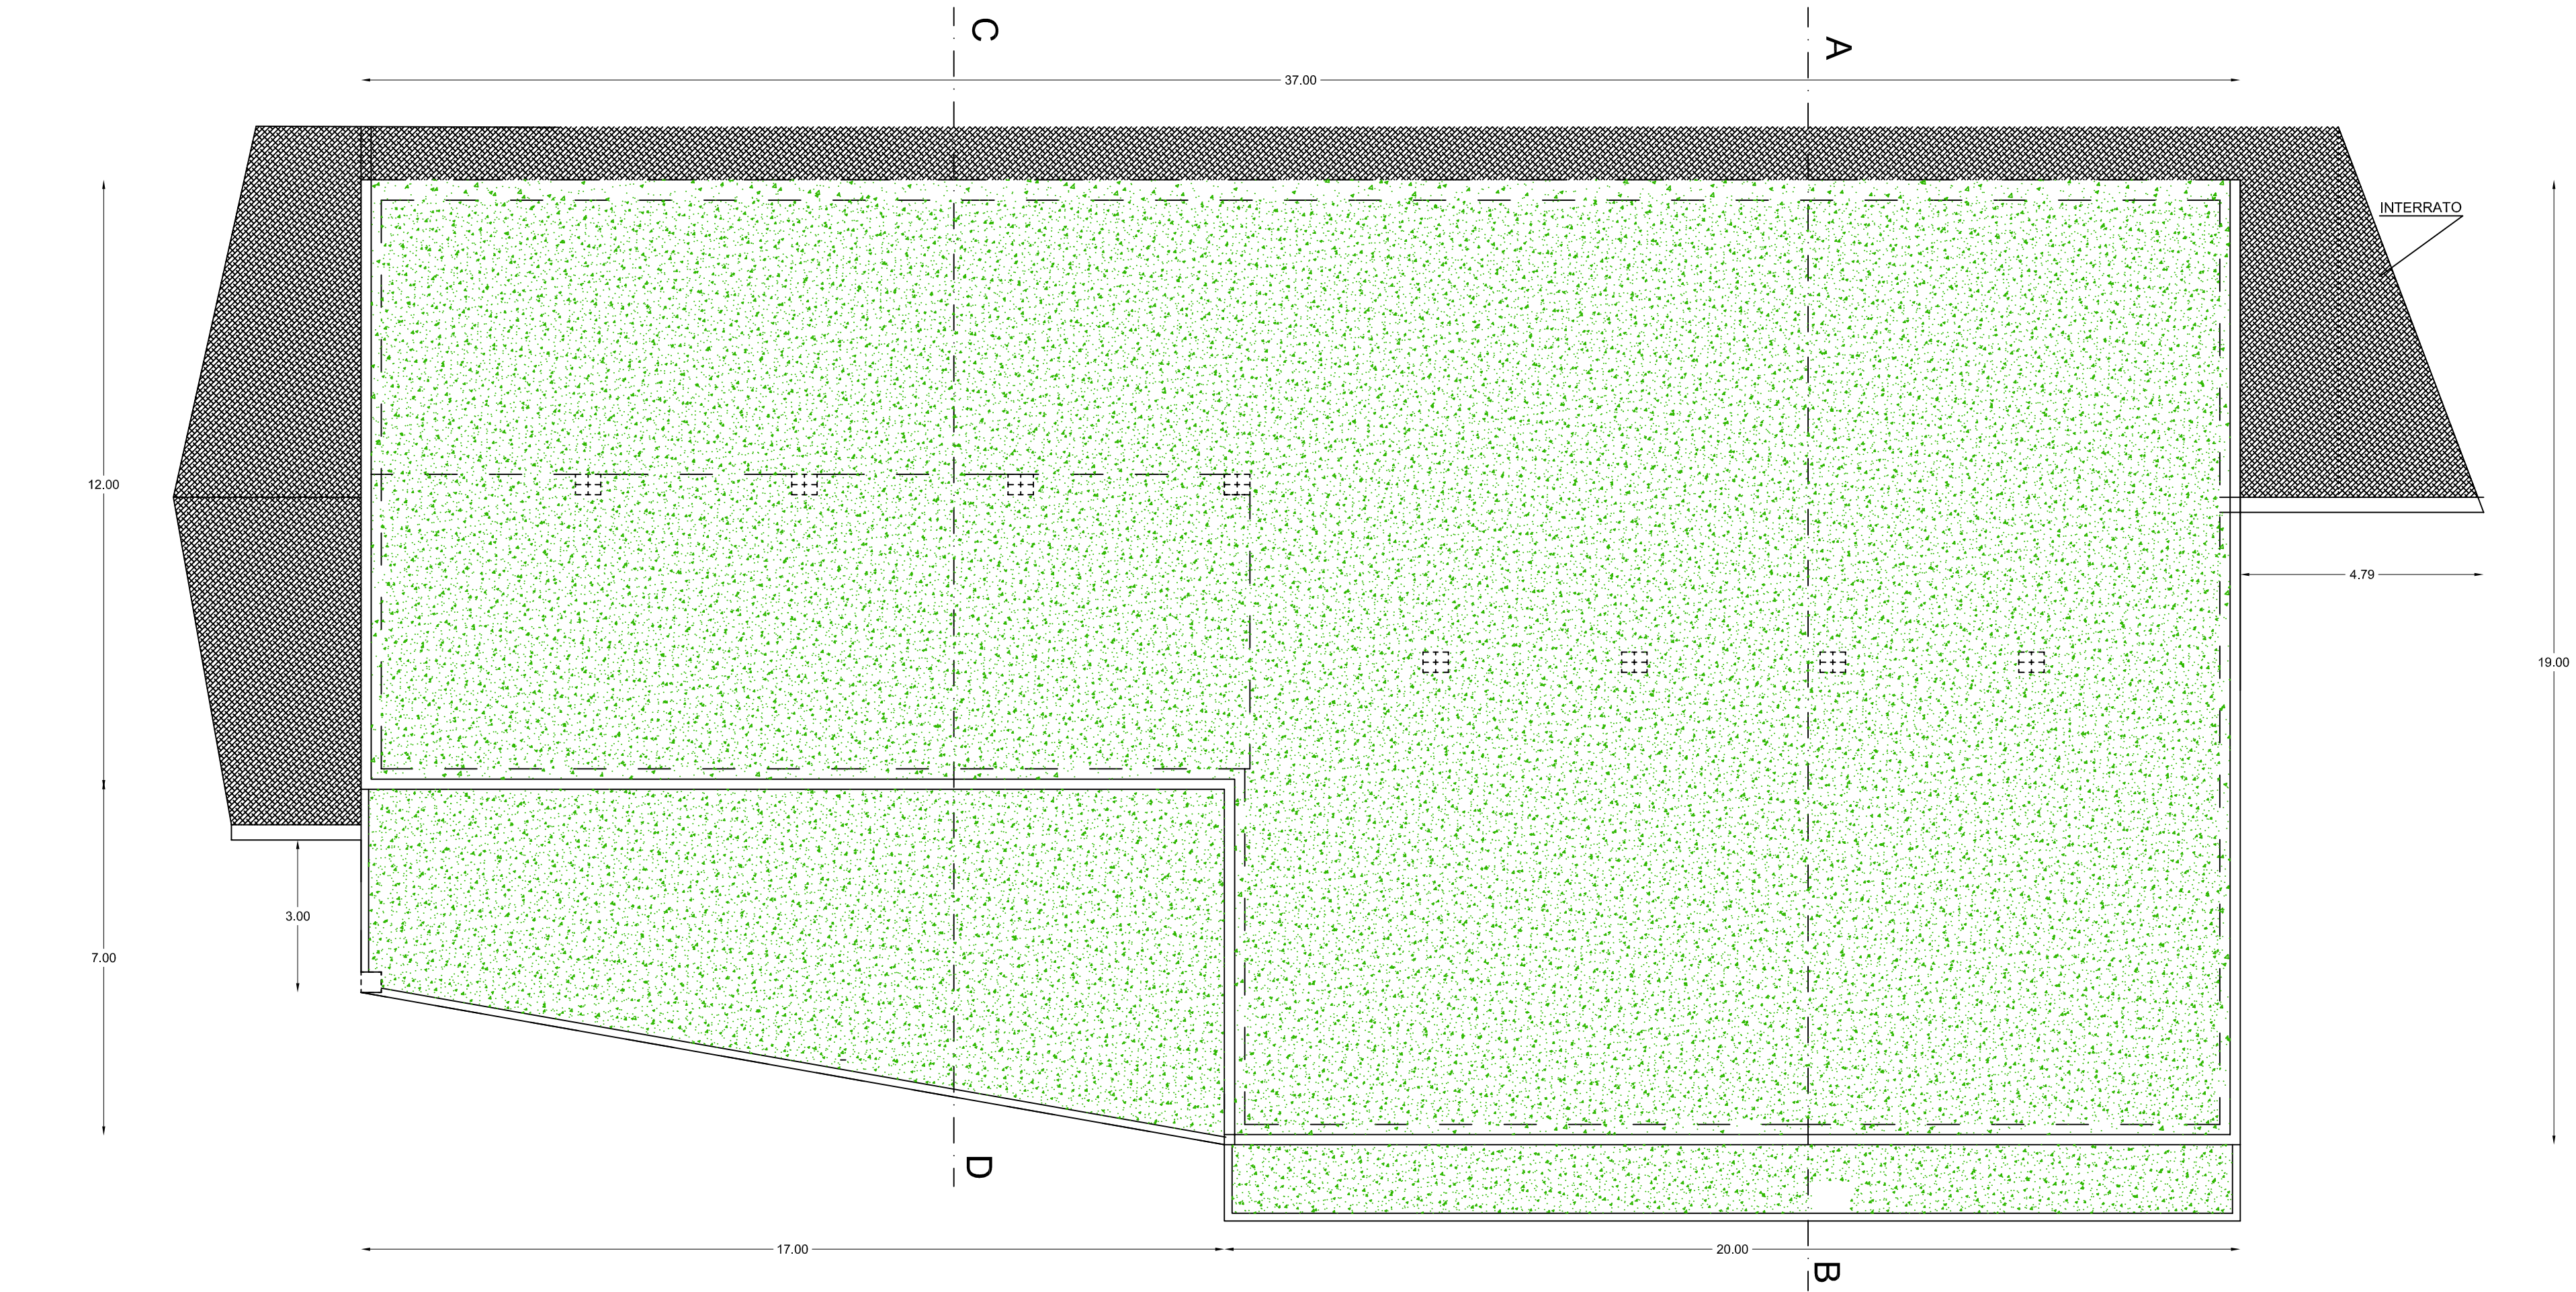


PIANTA COPERTURA

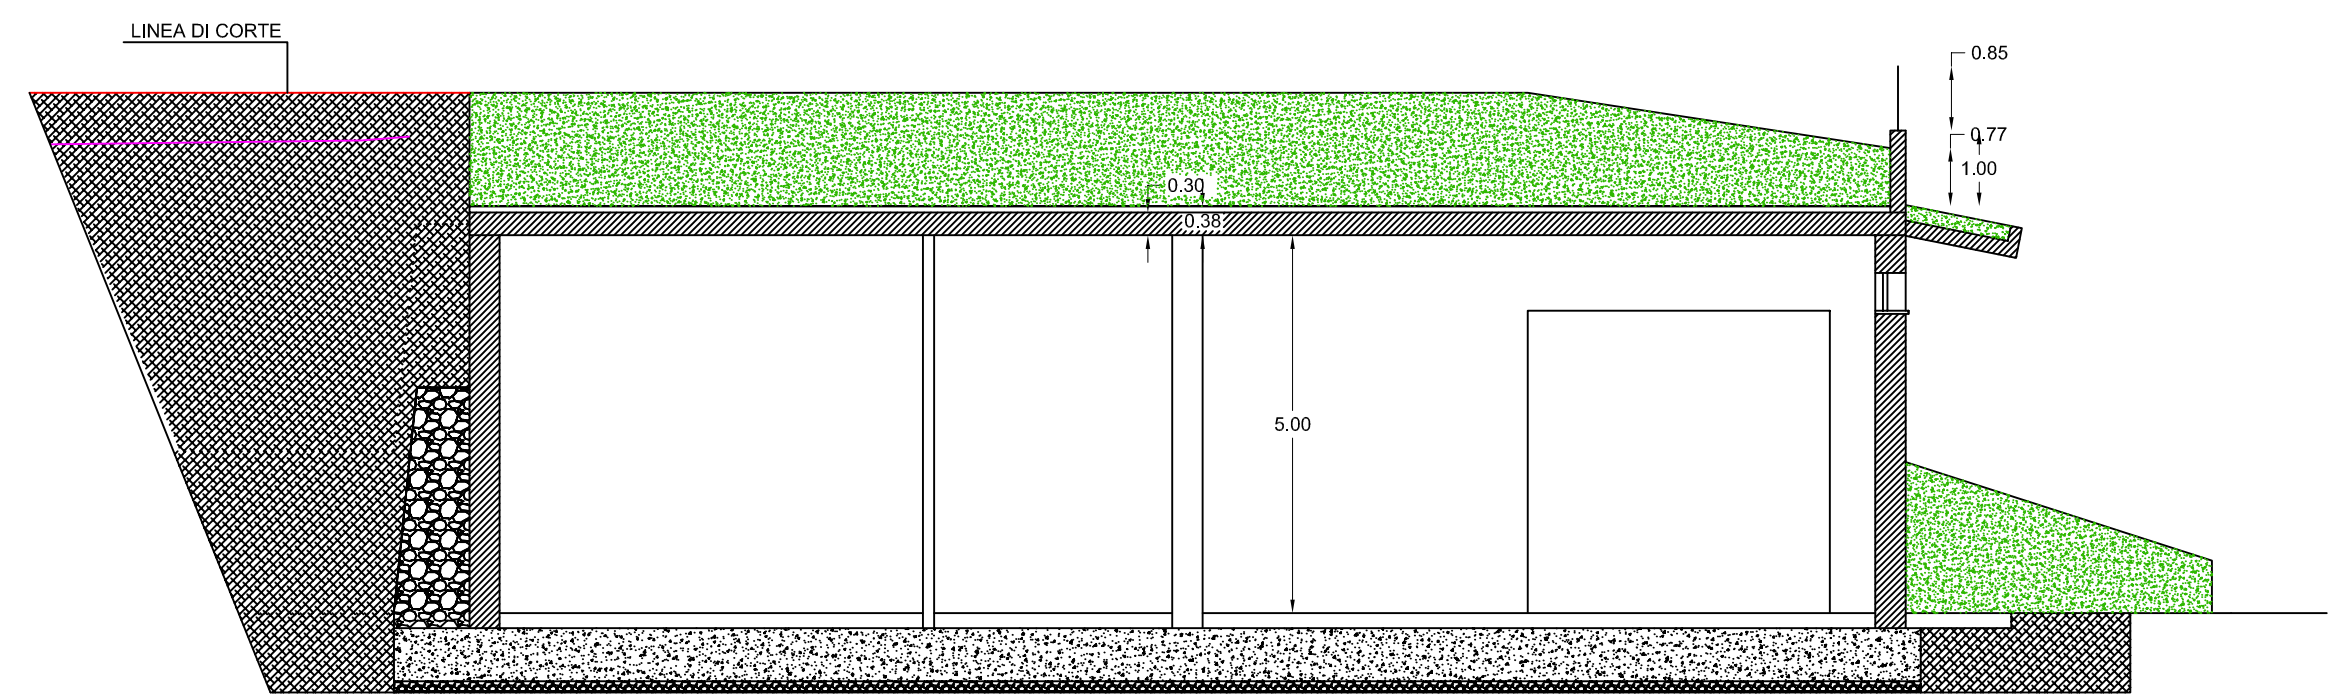


SEZIONE AB

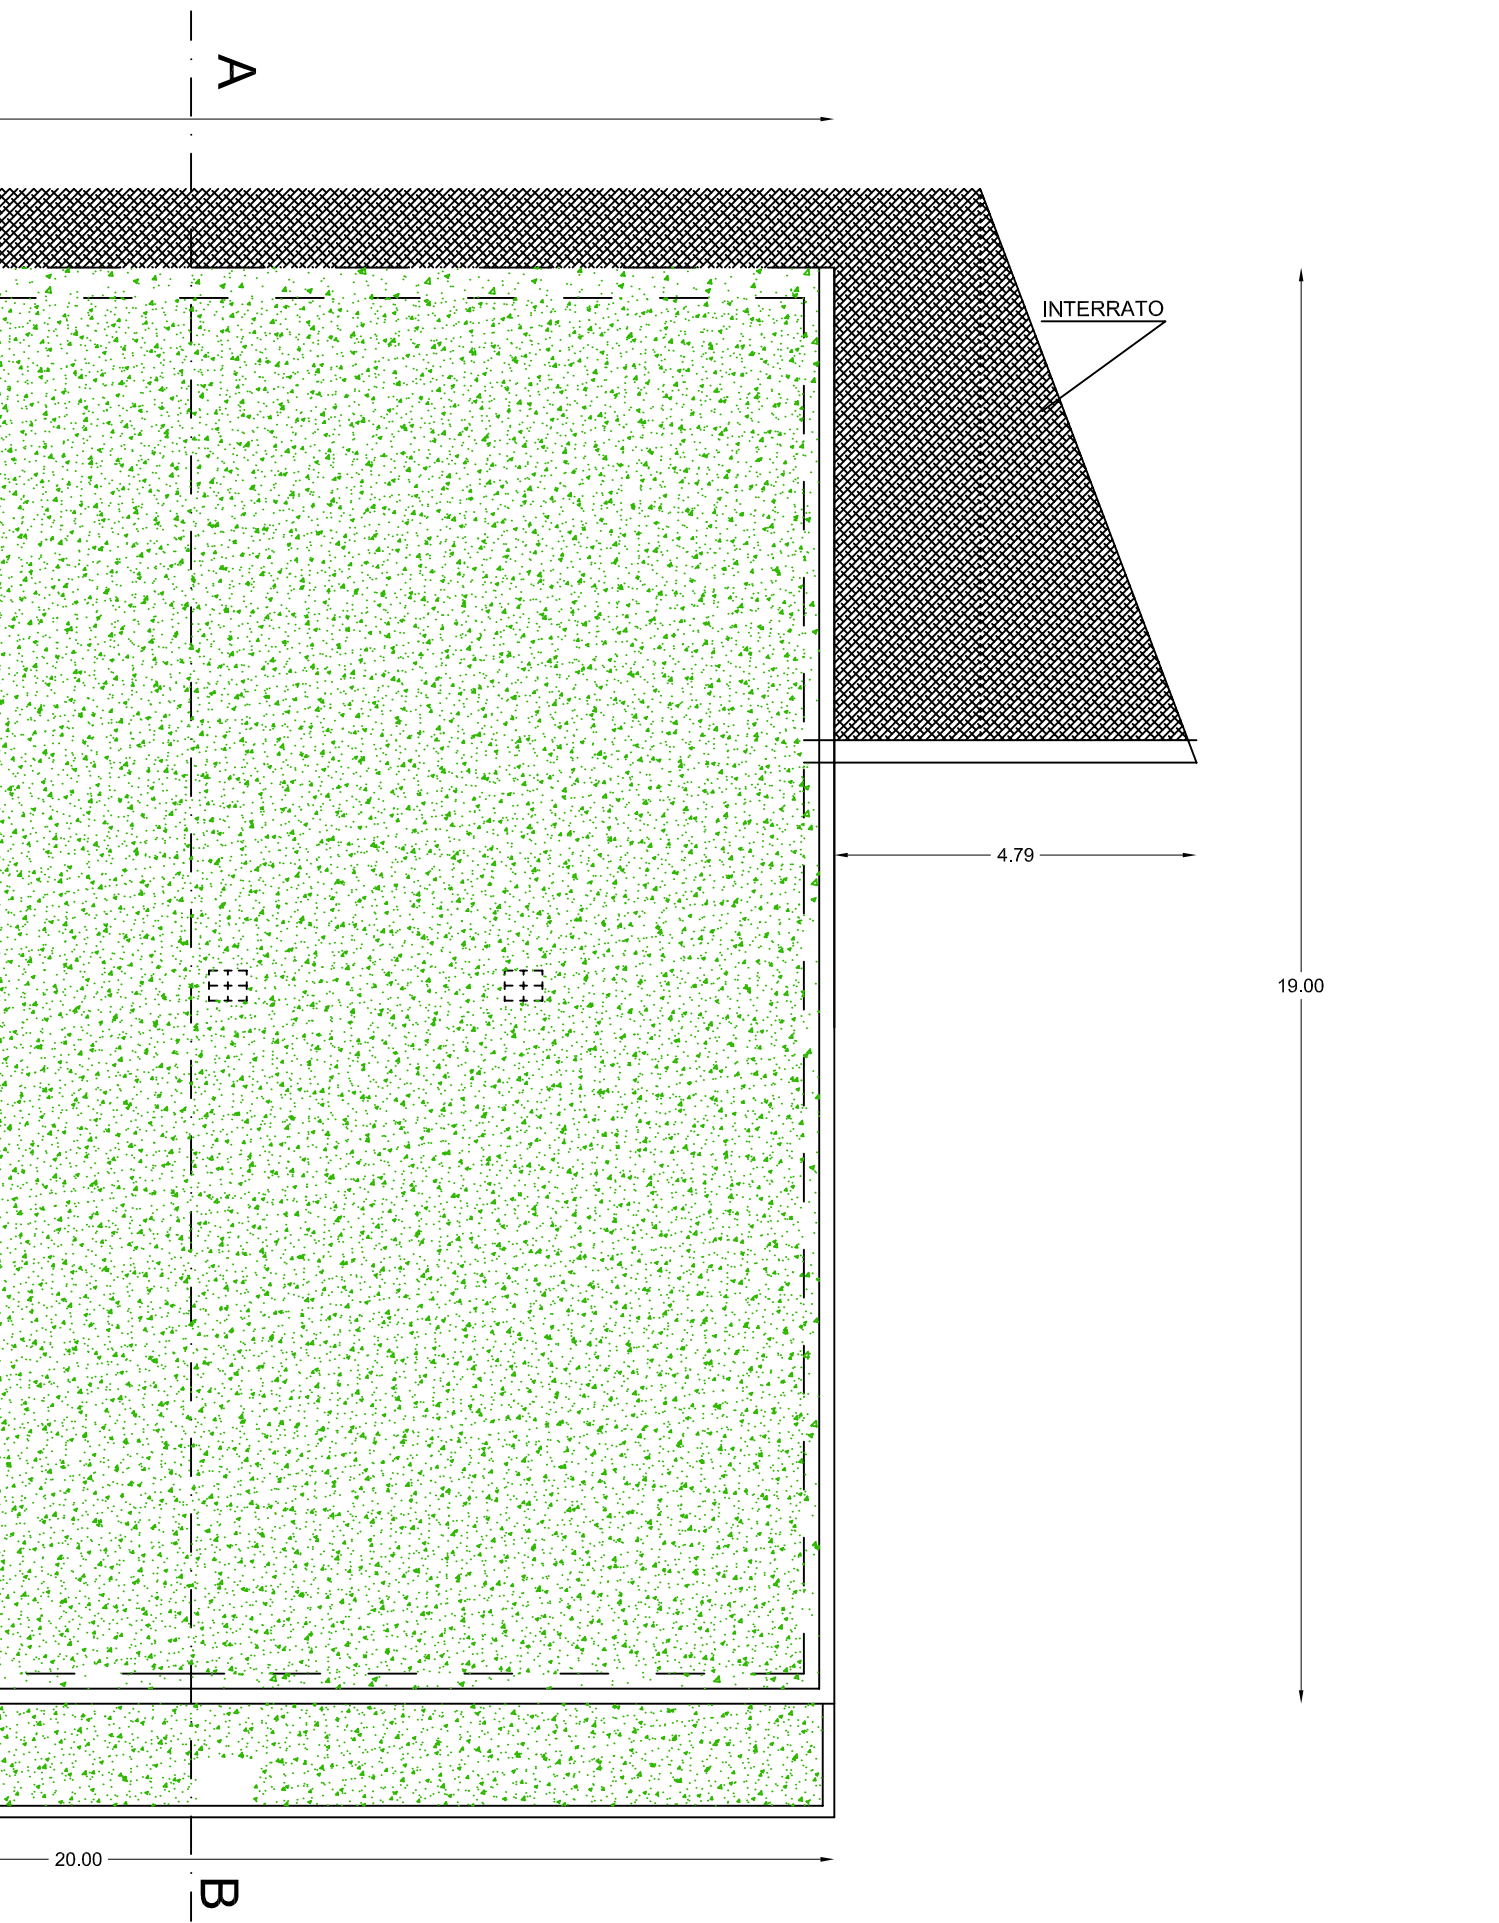

PIANTA COPERTURA

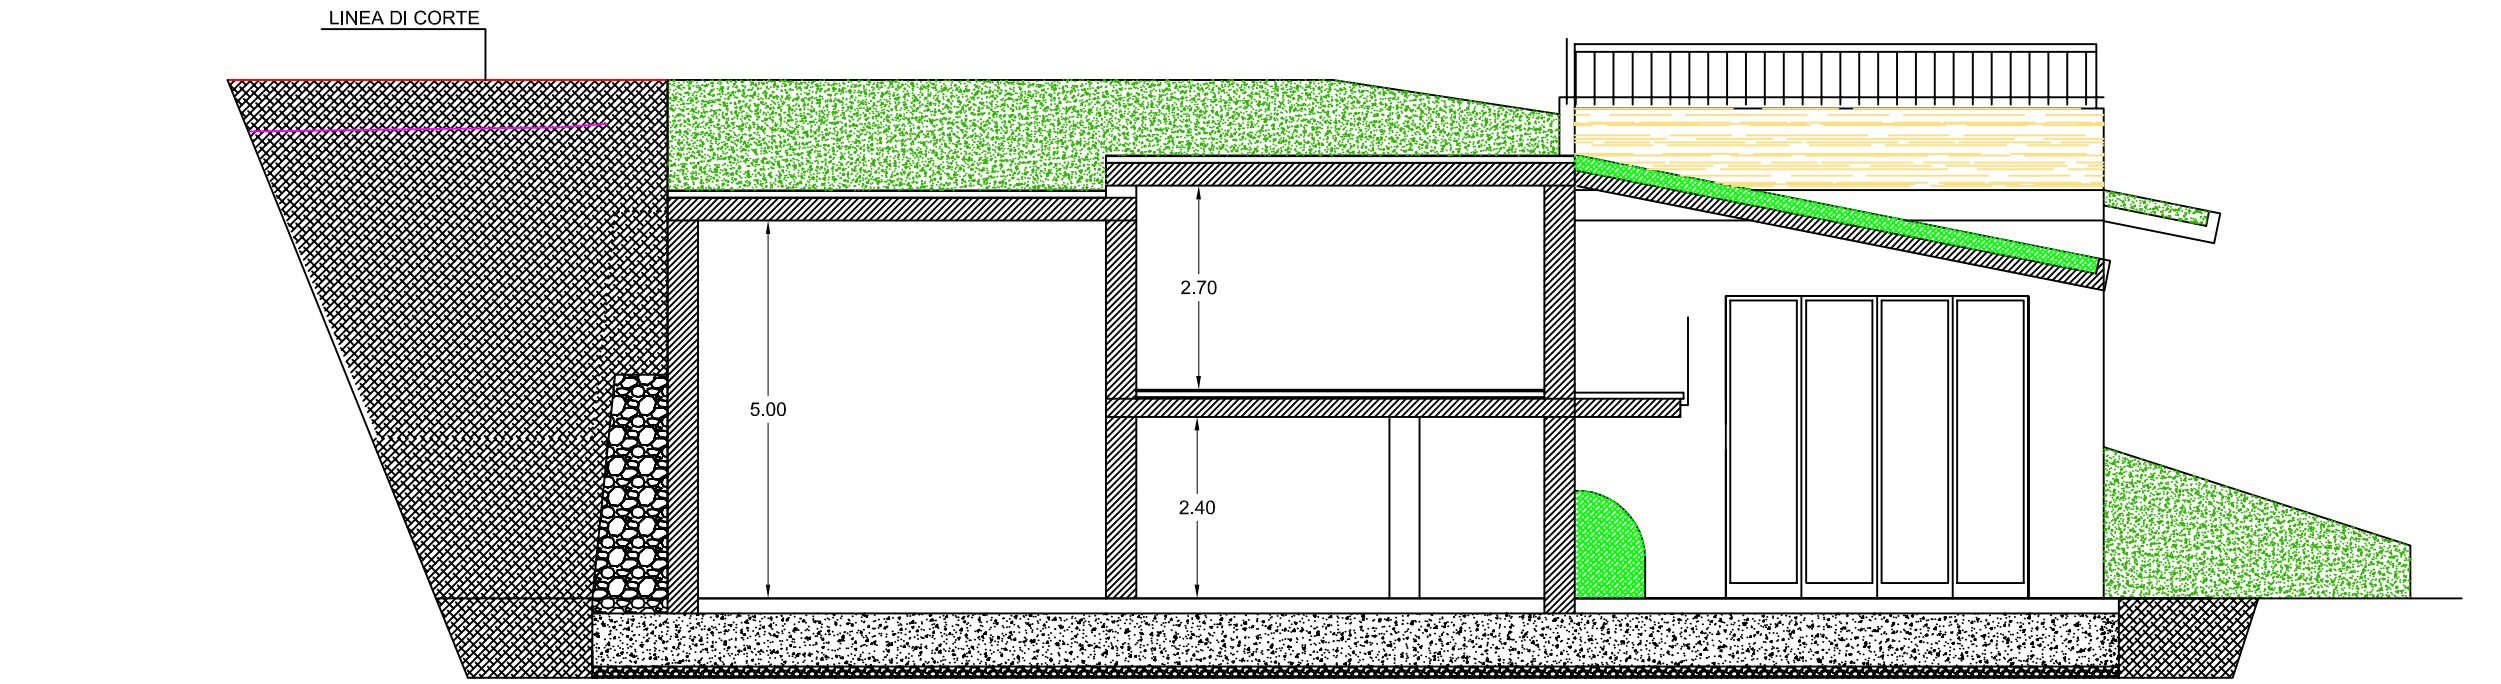

SEZIONE CD

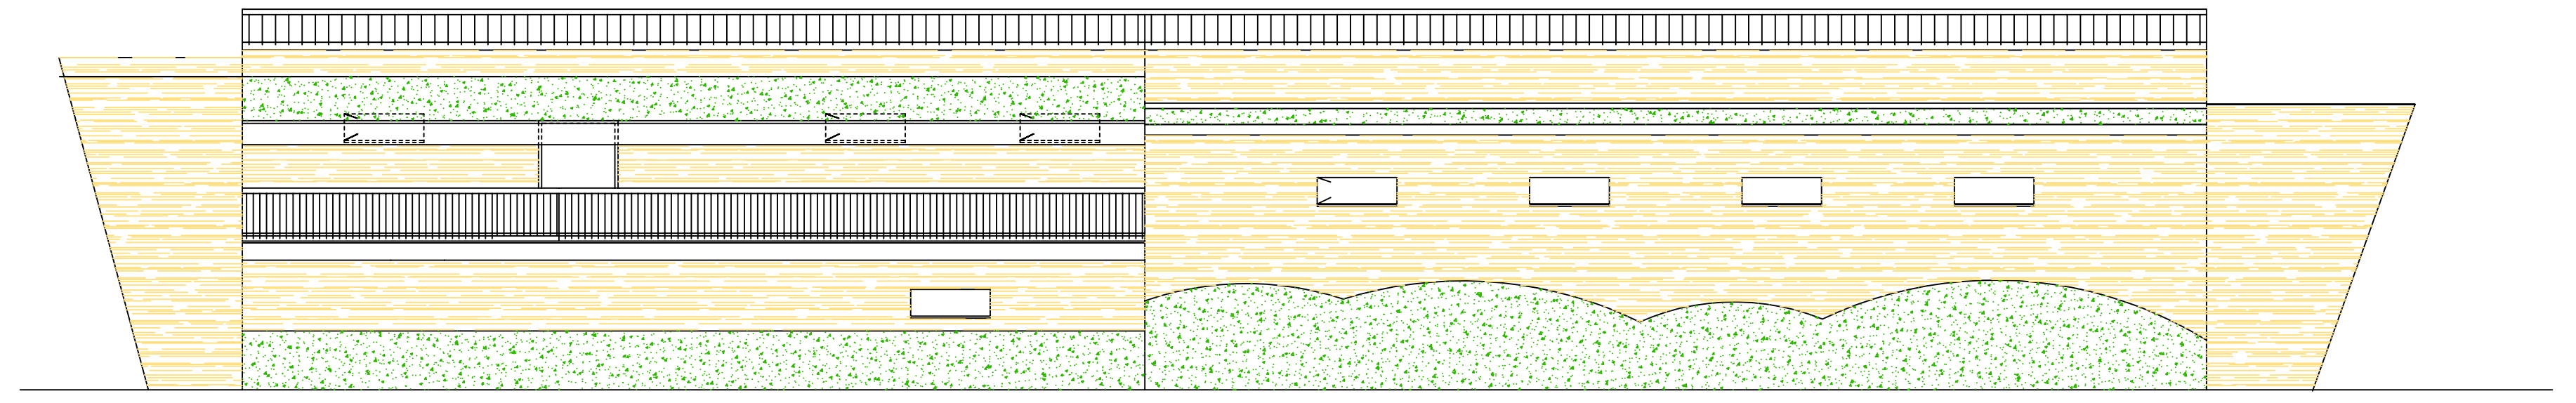

PROSPETTO SUD