

COMUNE DI : MONTEGIORGIO

PROVINCIA DI FERMO

OGGETTO : PROGETTO DI VARIANTE AL PERMESSO A COSTRUIRE N°1/16  
DEI 01/03/2016 E ALLA VARIANTE PROT. 13052 DEL  
20/10/2017 PER LA COSTRUZIONE DI FABBRICATO RURALE  
AD USO CANTINA PER LA PRODUZIONE DI VINI PROPRI


DITTA : TERRA PREMIATA DI GRAZIANO MAZZA E FIGLI  
SOCIETA' AGRICOLA SEMPLICE

LOCALITA': C.da COLLE MONTEVERDE SNC


SCALA 1:200

IL TECNICO


TAV. 2 PROGETTO DI VARIANTE

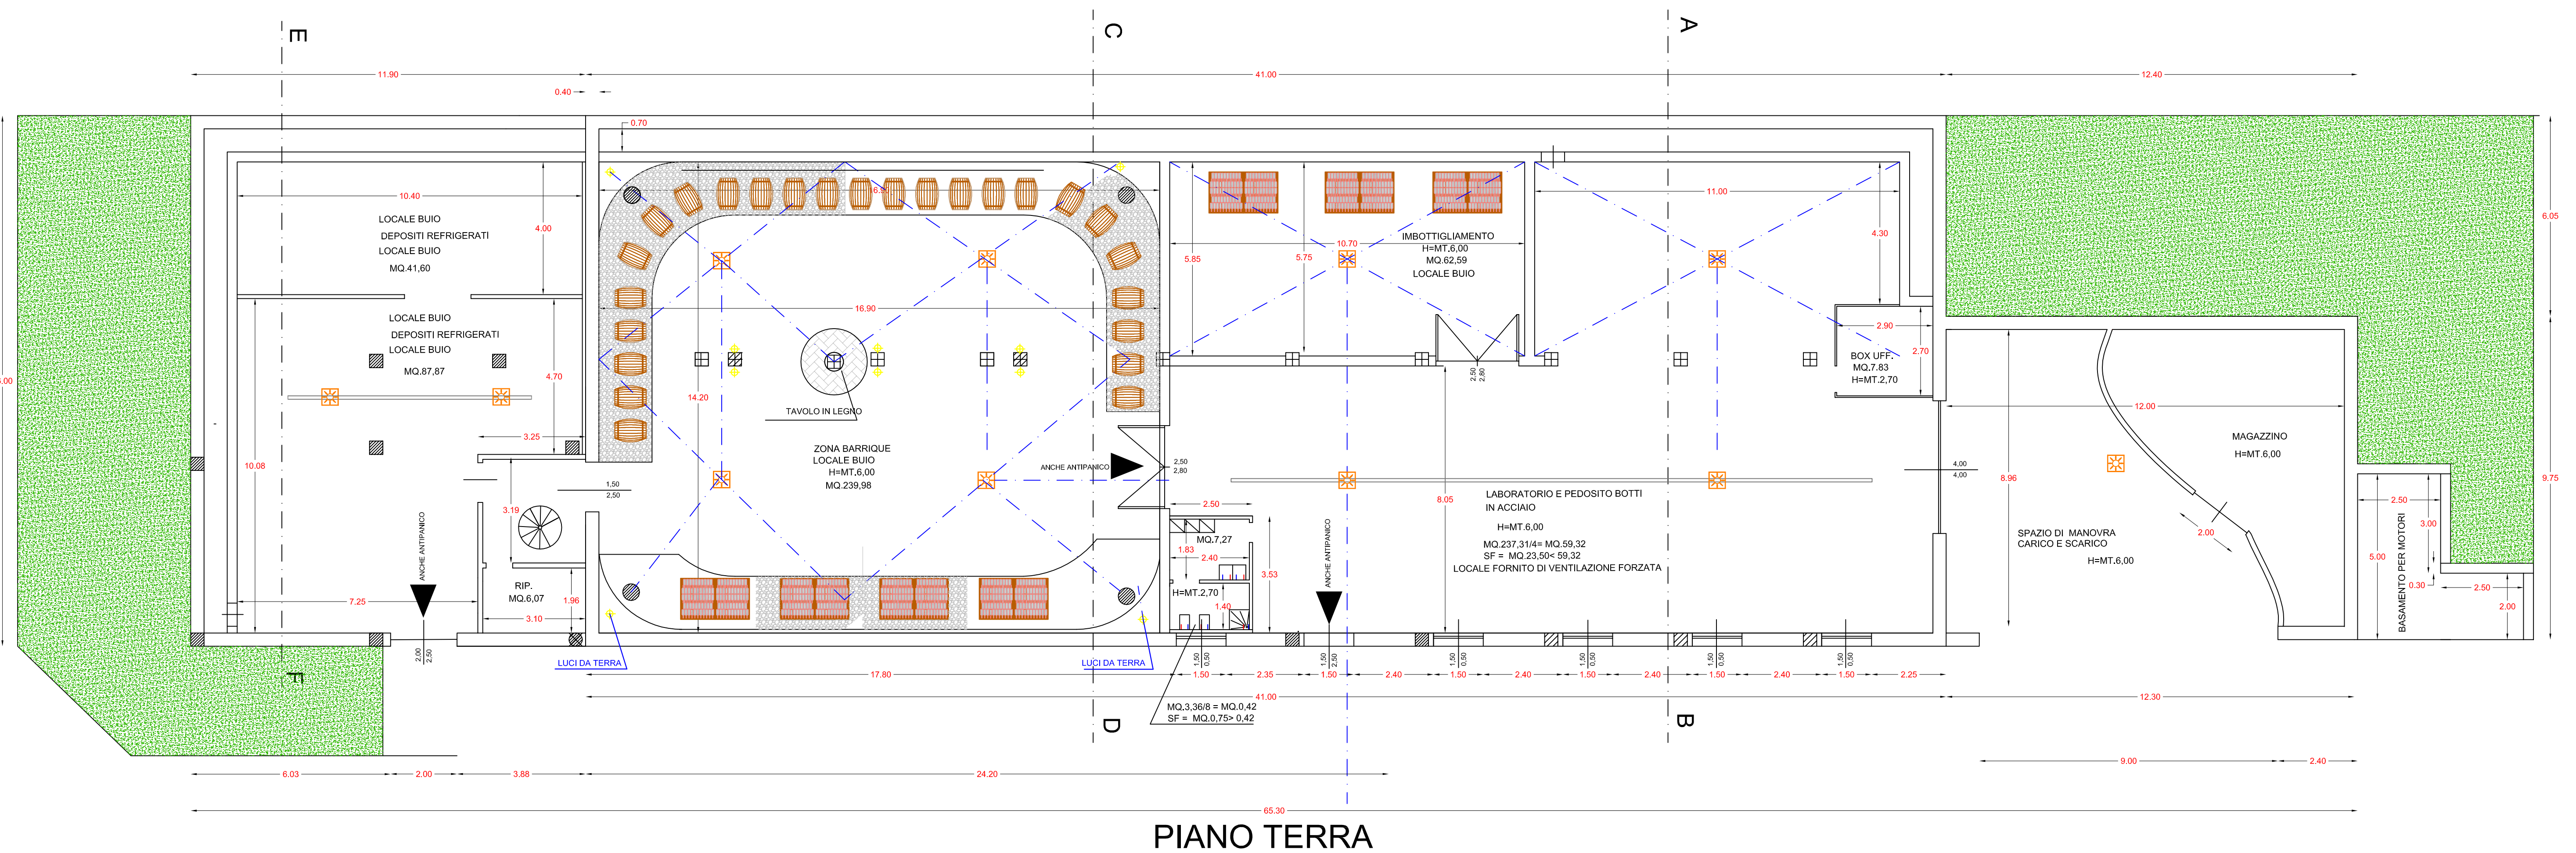


PIANO TERRA

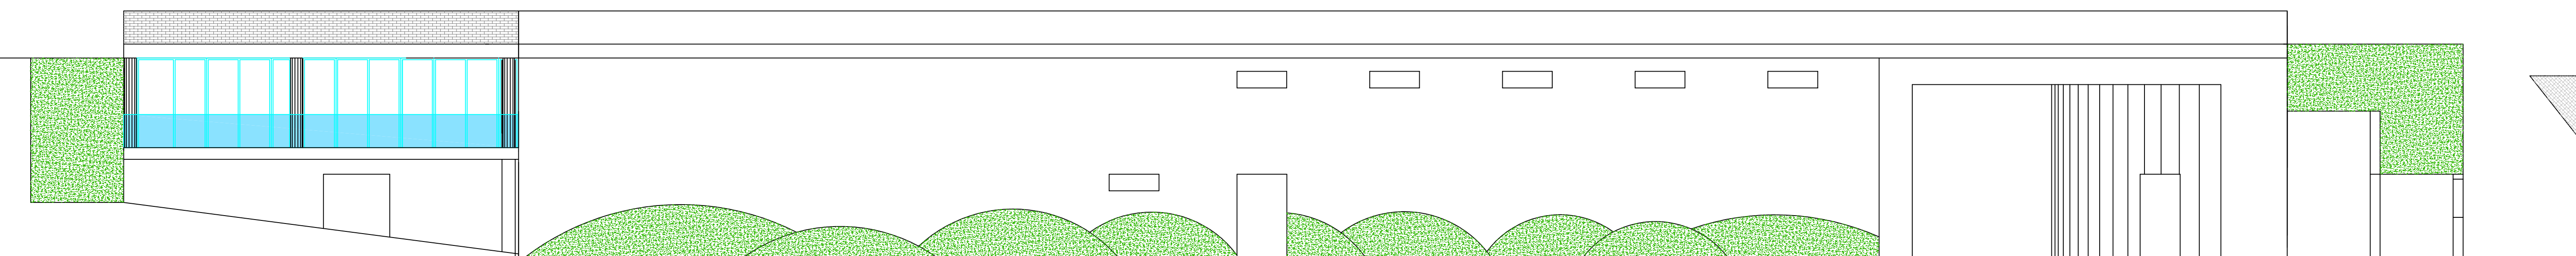


PROSPETTO SUD

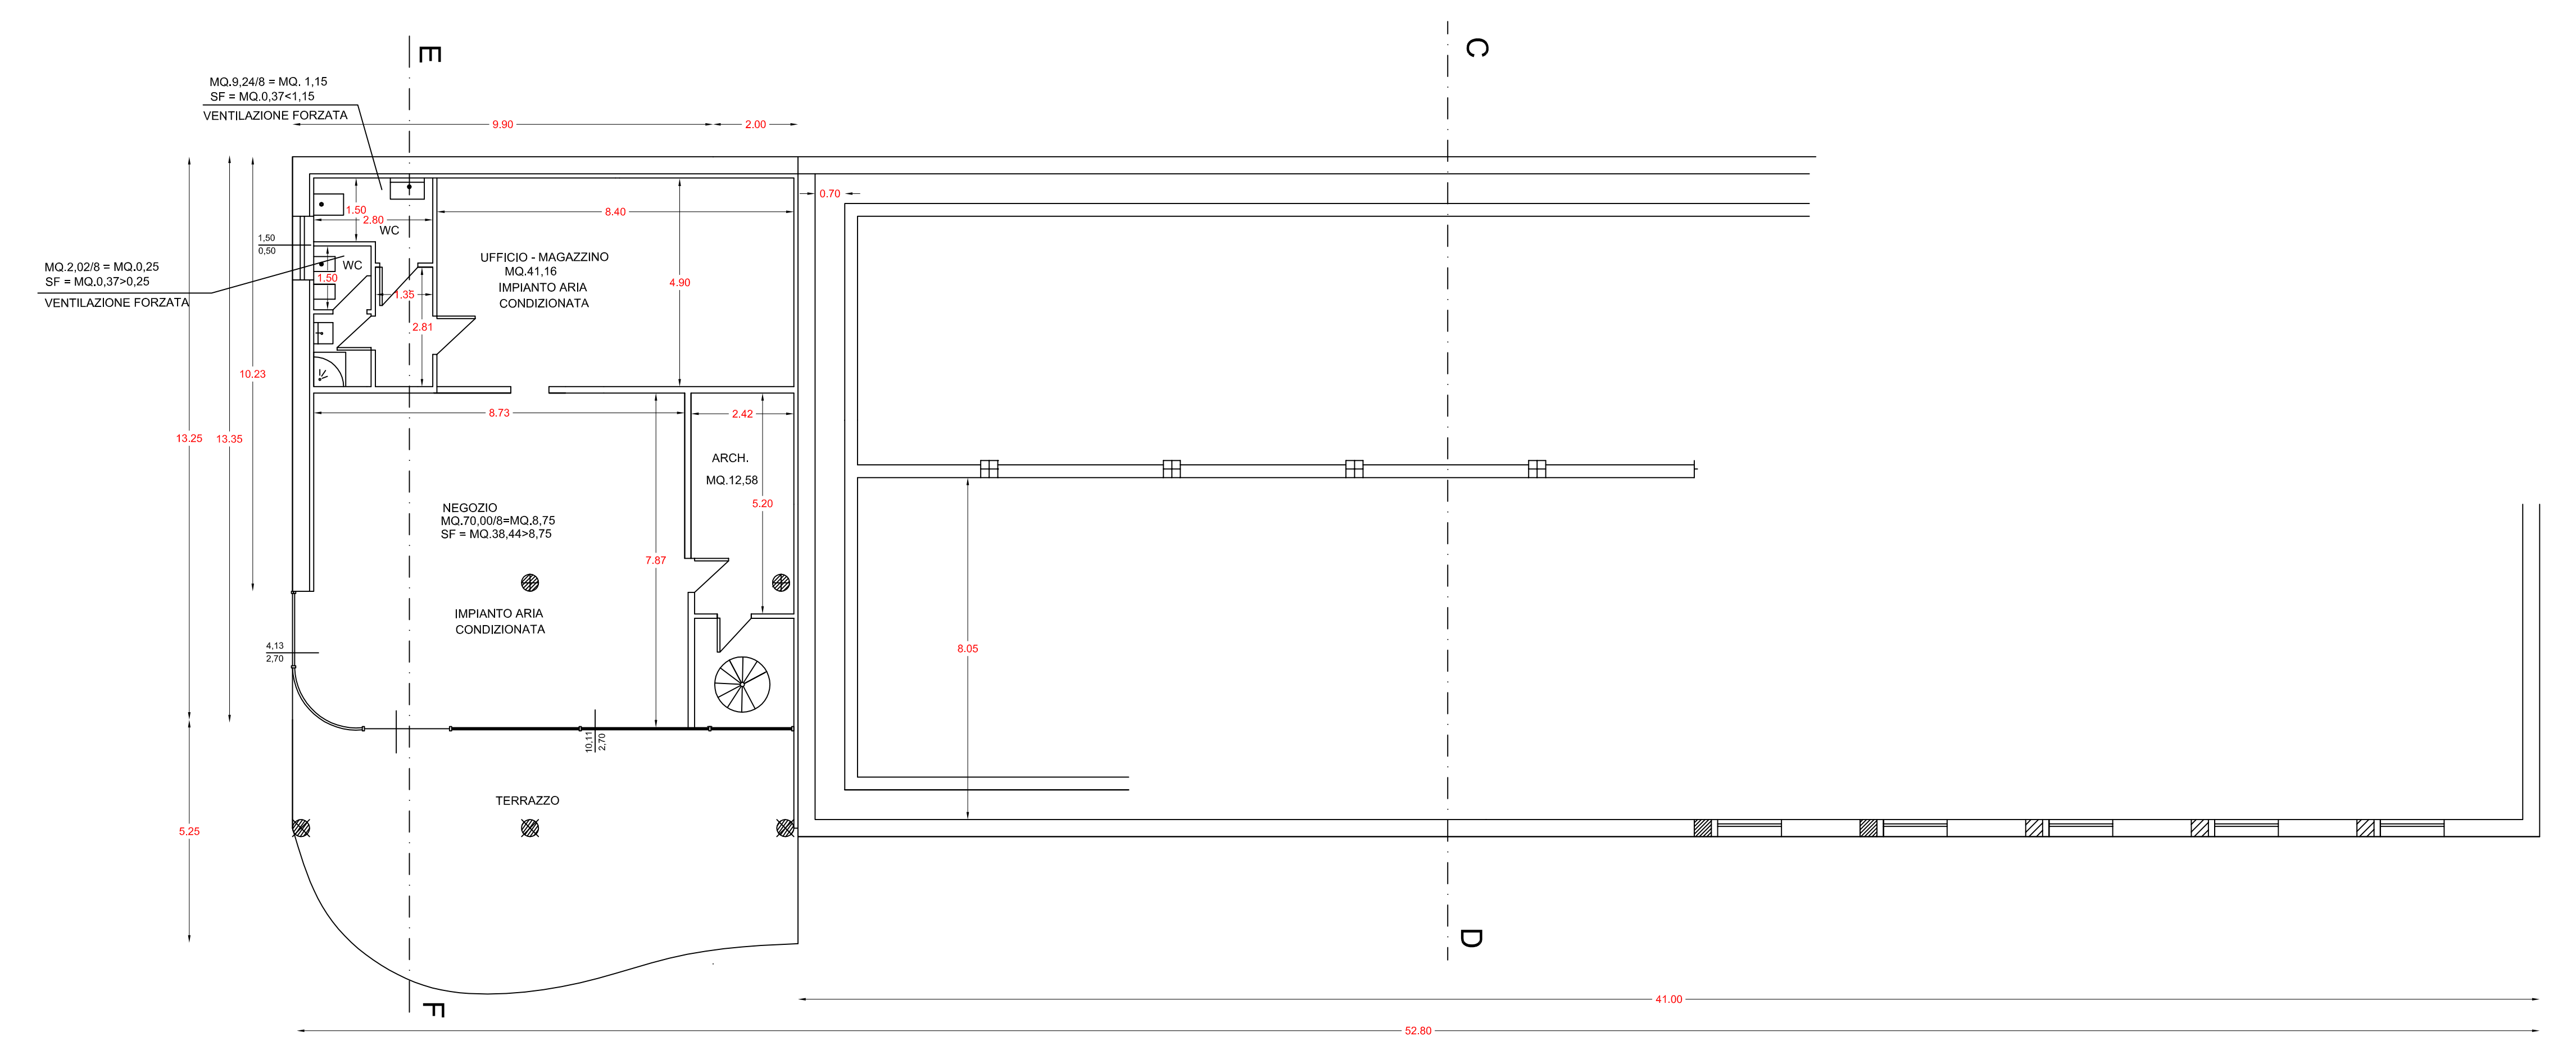


PIANO PRIMO MODIFICATO CON SCALA

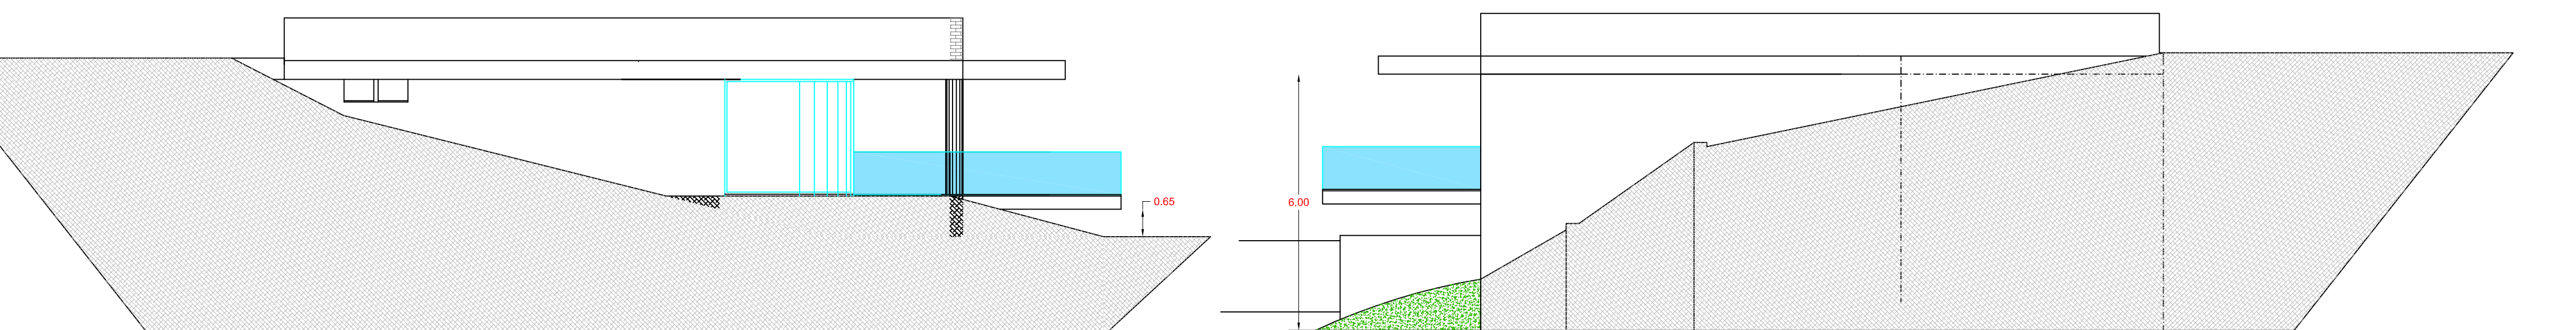


PROSPETTO OVEST

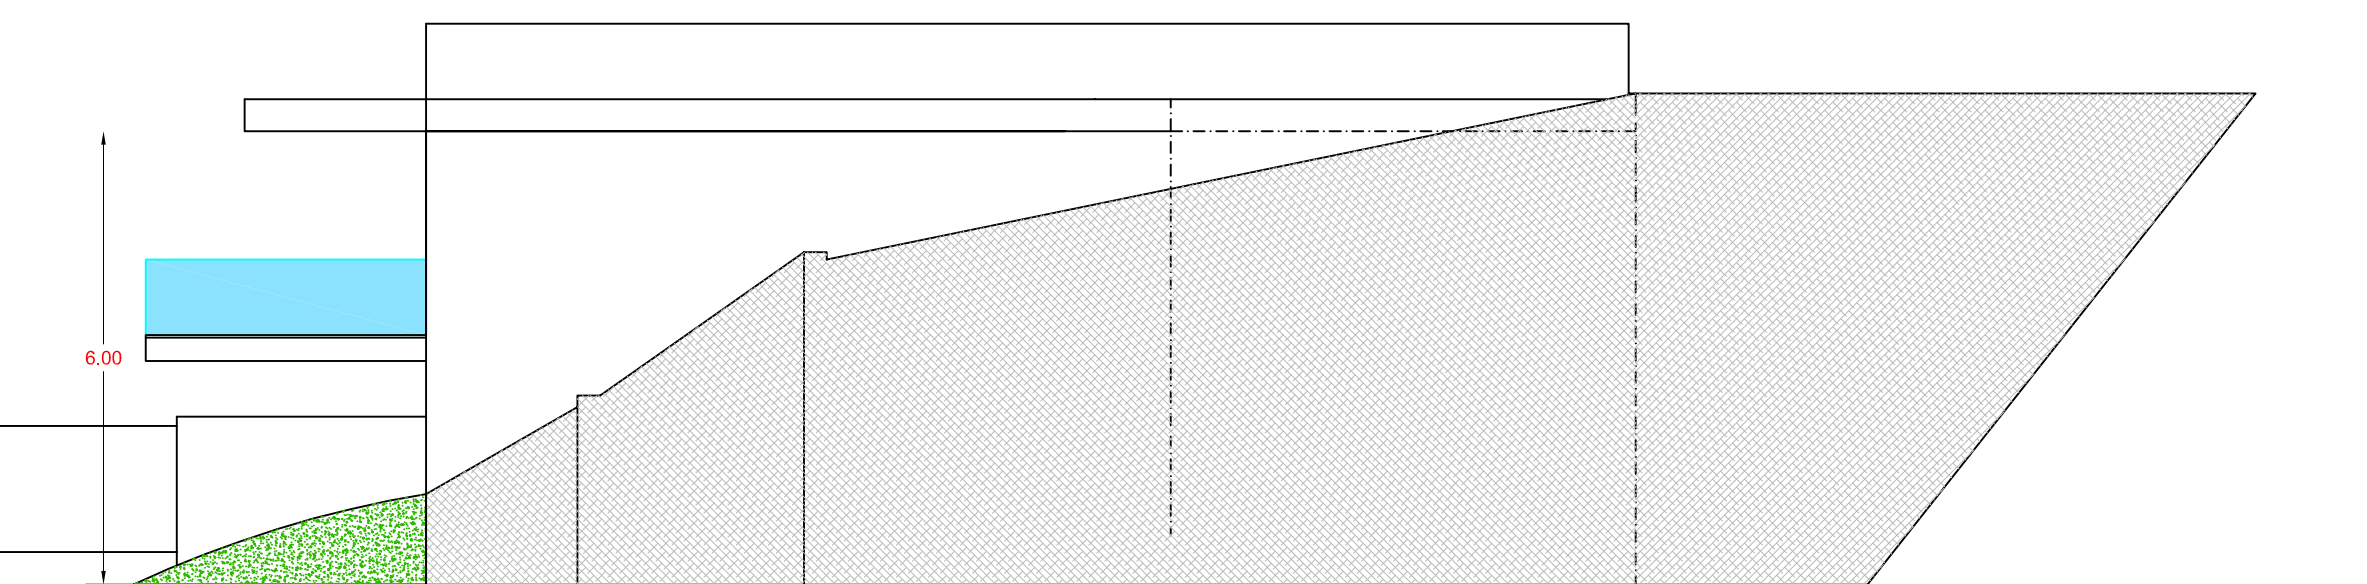


PROSPETTO EST

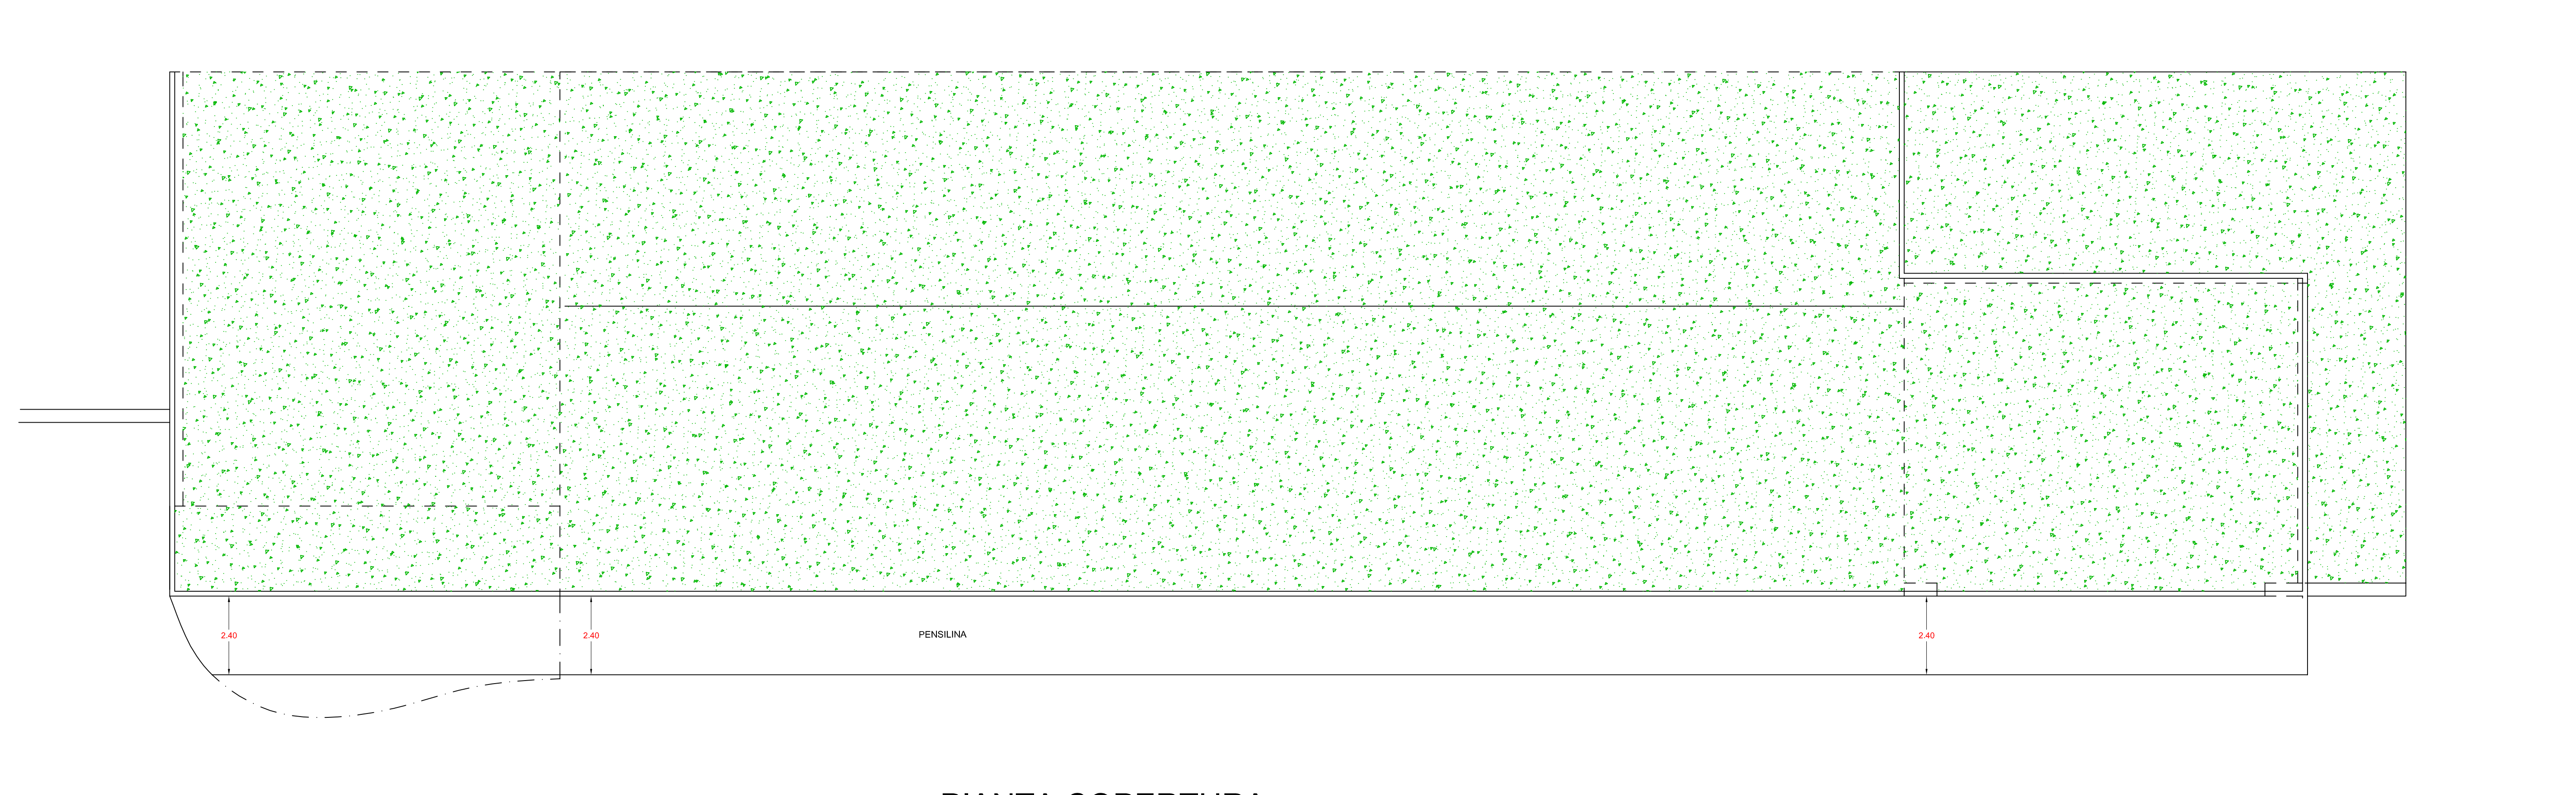


PIANTA COPERTURA

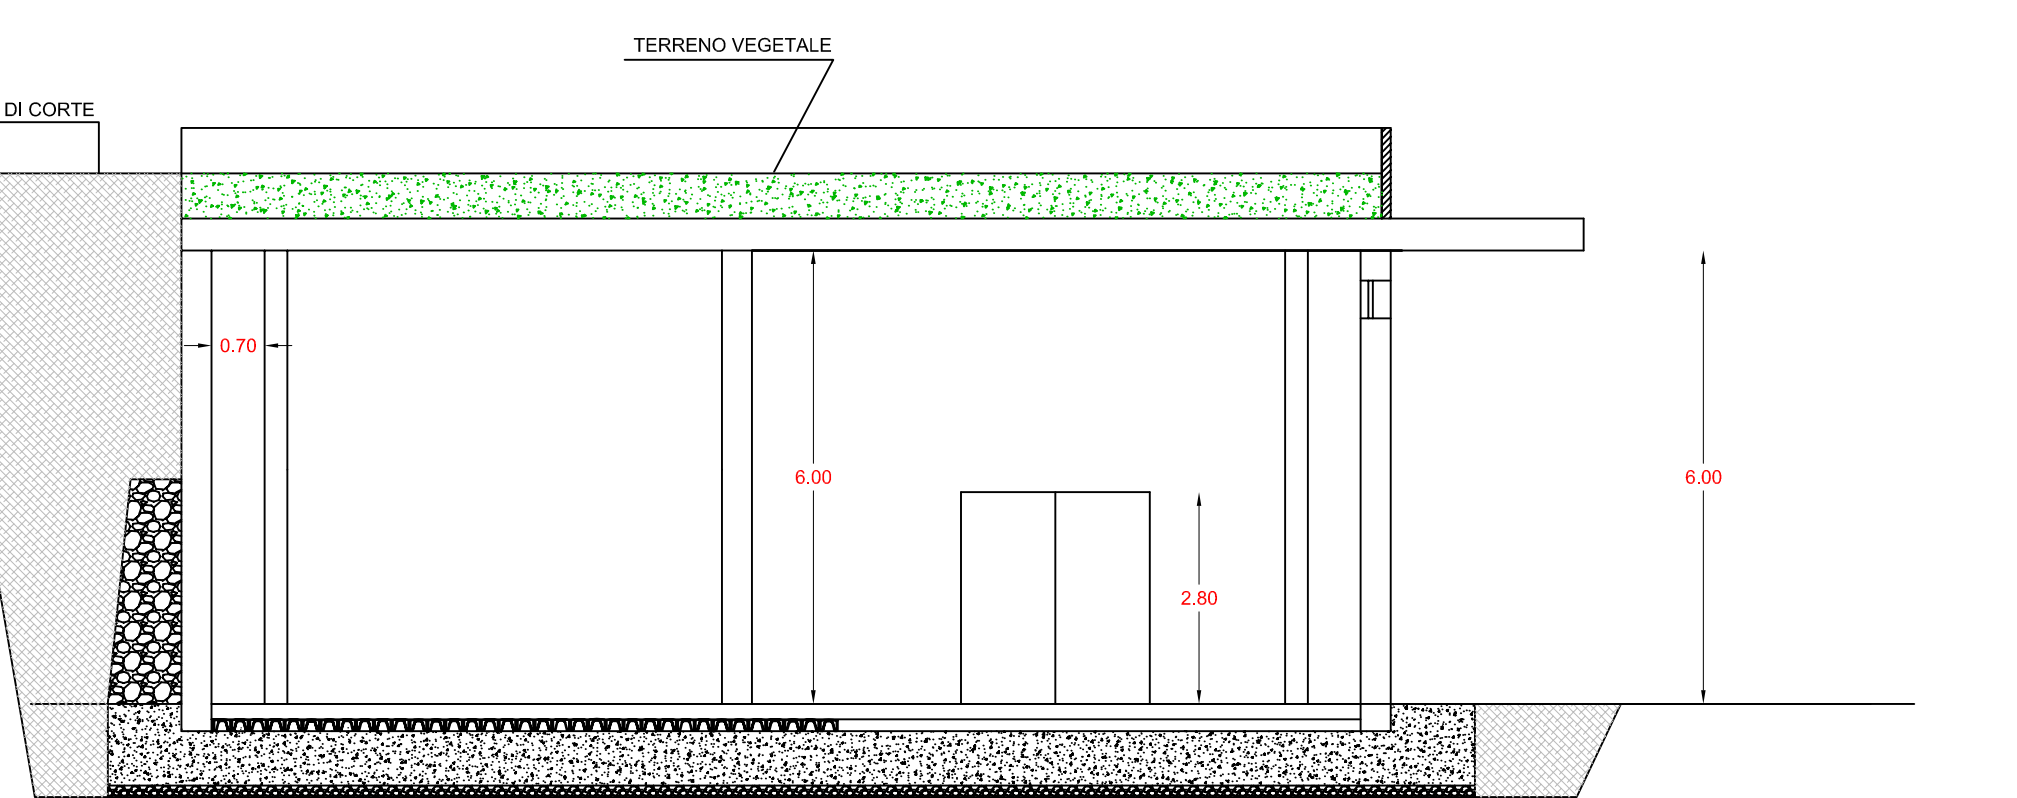

SEZIONE CD

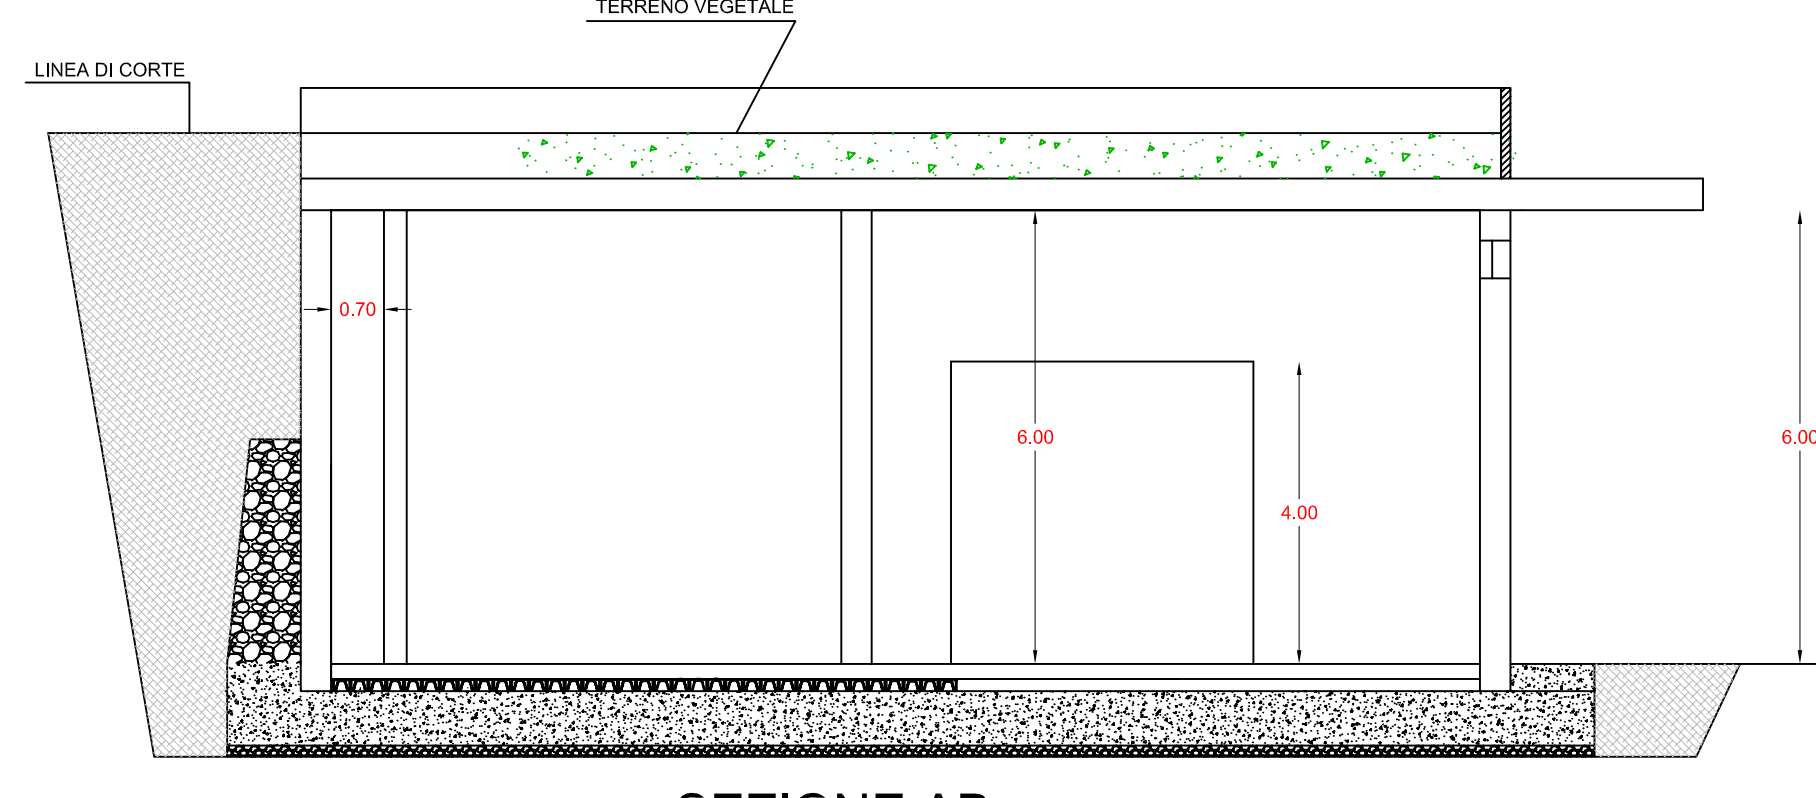

SEZIONE AB

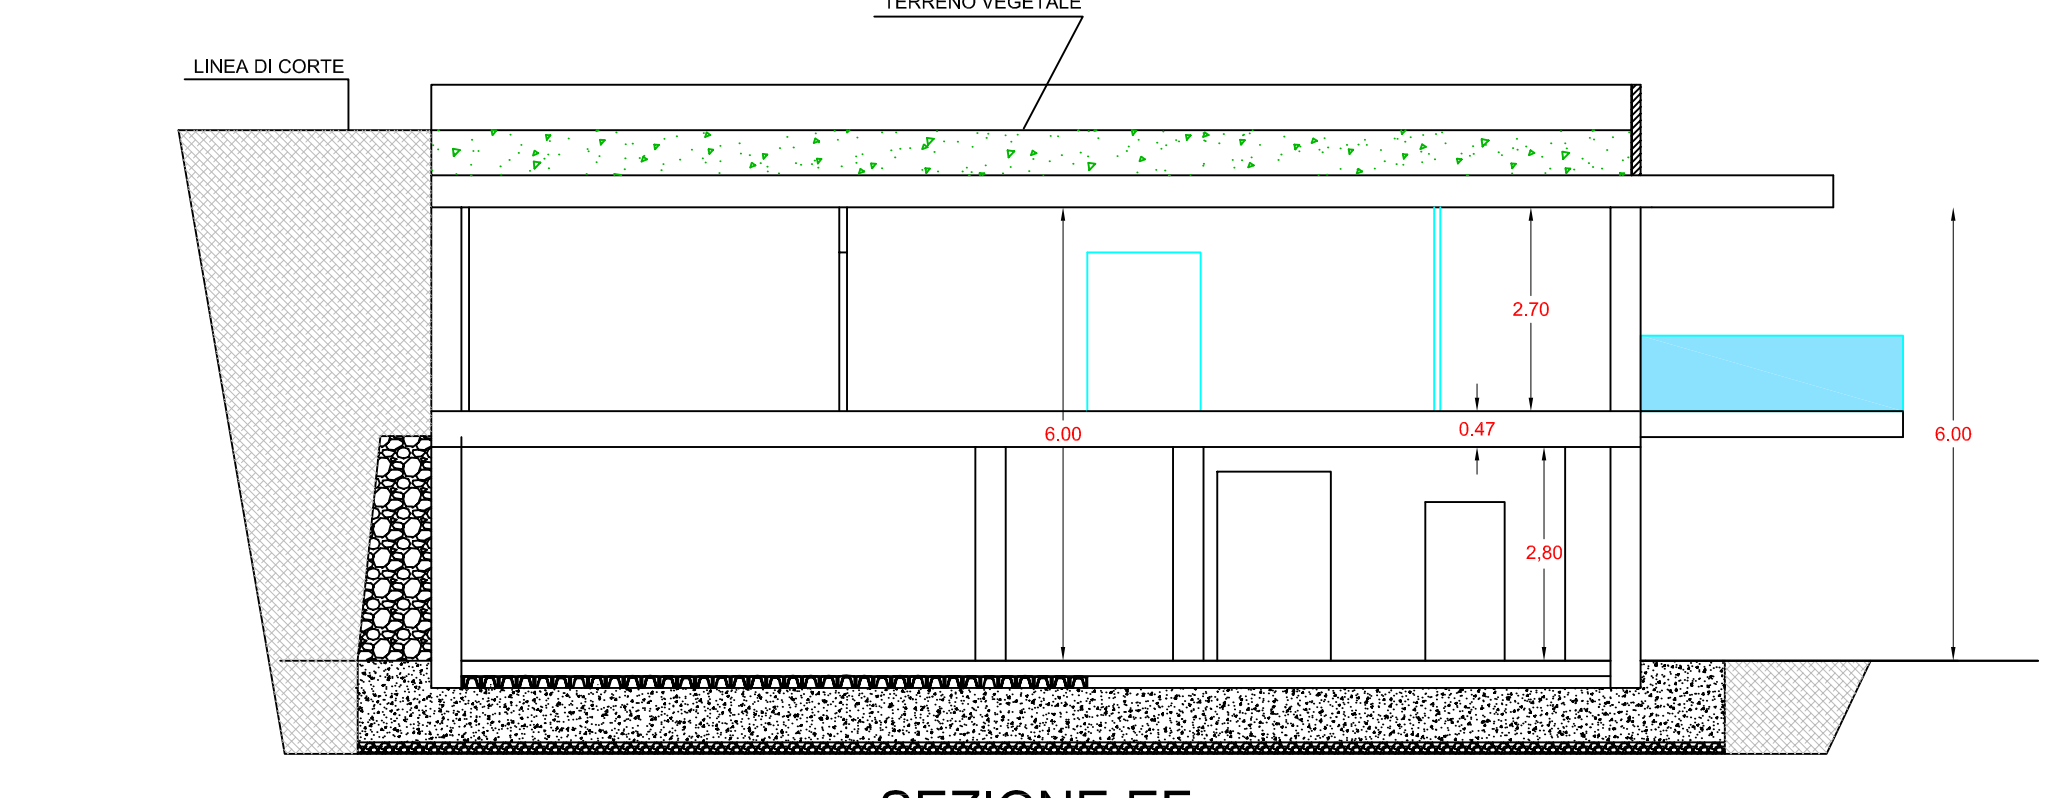

SEZIONE EF