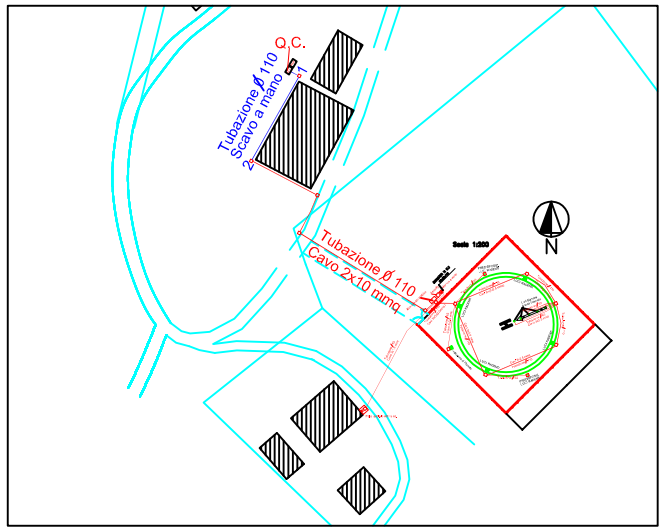

Scala 1:1000

PIANO DI INSTALLAZIONE SEGNALATORI DI OSTACOLO

PARTICOLARE ALLACCIO PROIETTORE A LUCE RADENTE

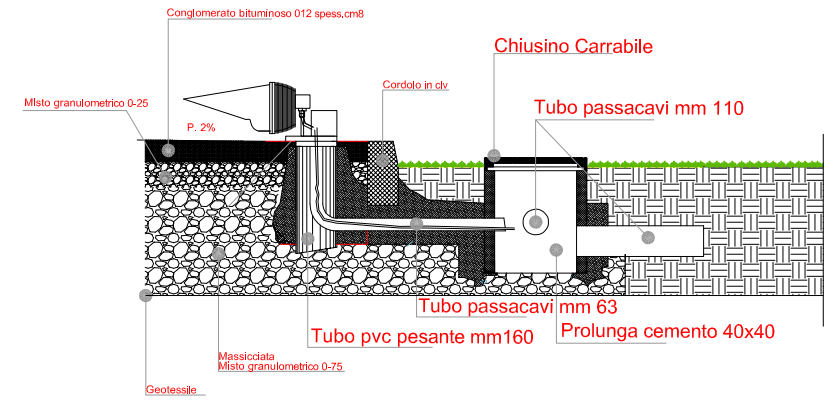

PARTICOLARE COLLEGAMENTO LUCI ALLINEAMENTO

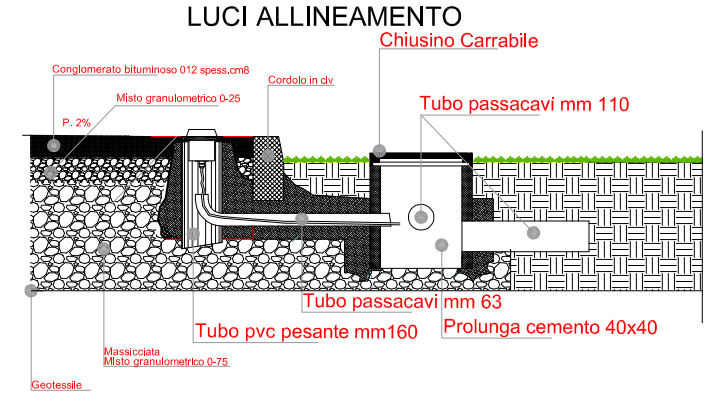

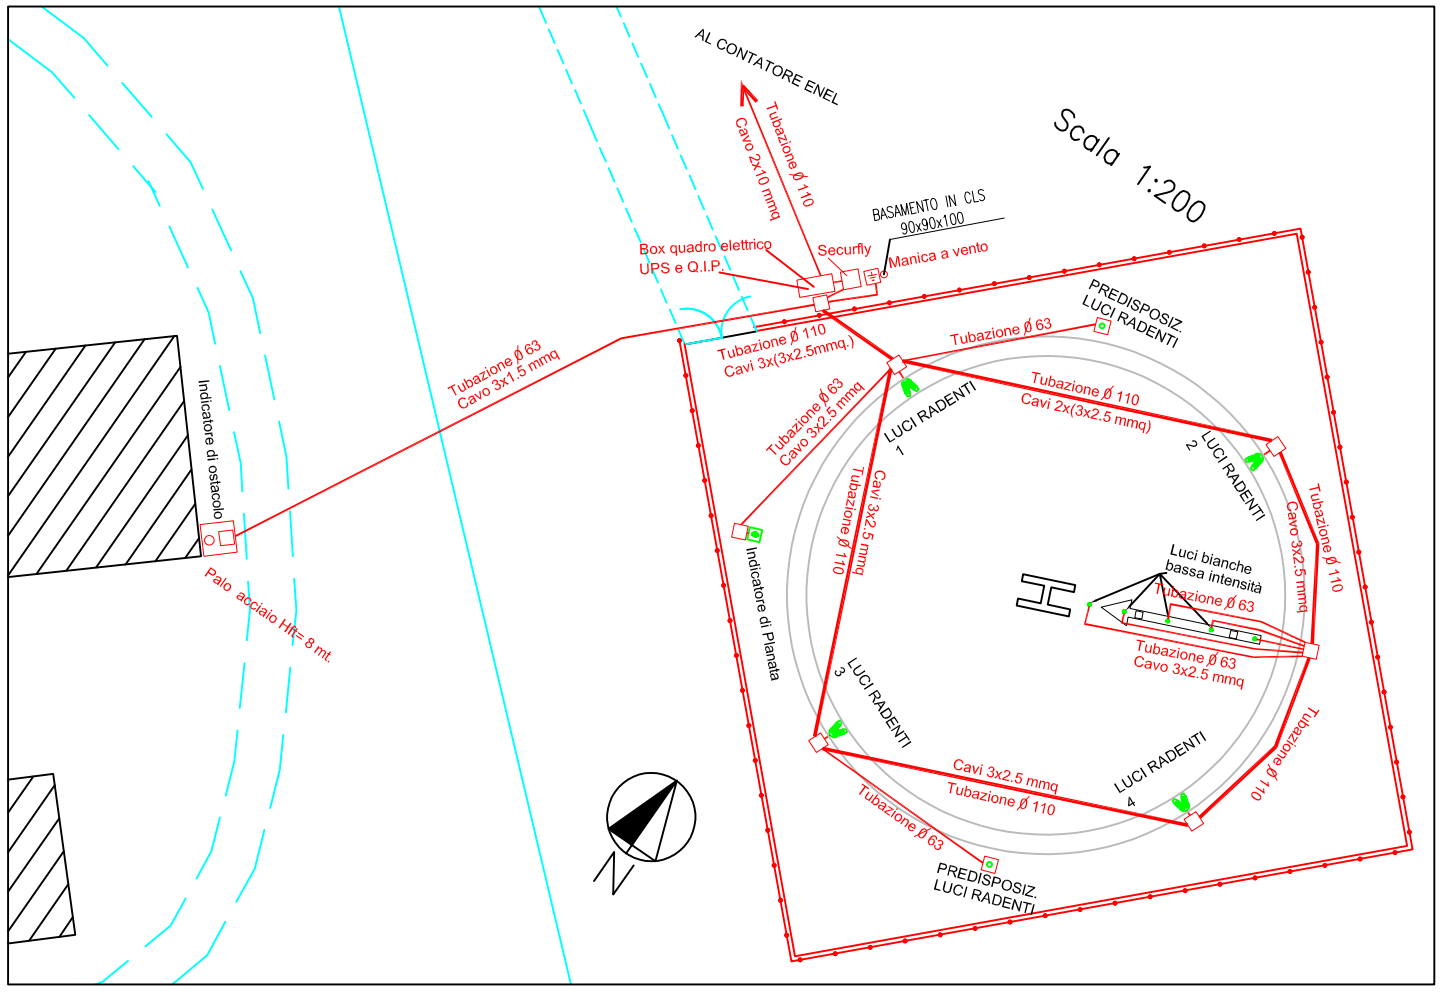

PARTICOLARE BASAMENTO INDICATORE DELL'ANGOLO DI PLANATA

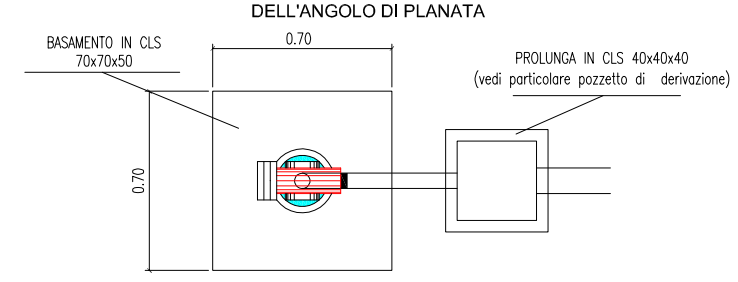

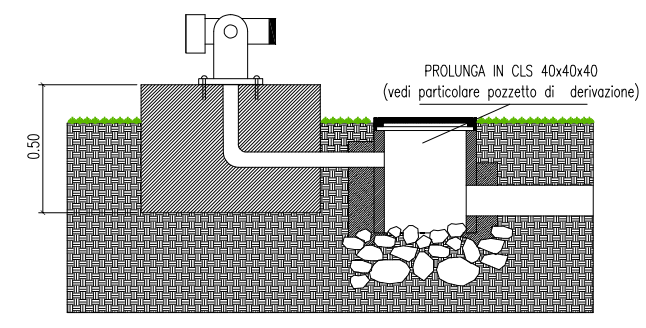

OCSR 48/2018 - Intervento "Realizzazione nuova elisuperficie nel Comune di Montegiorgio (FM)". Finanziato con le donazioni raccolte mediante il numero solidale 45500.
Località: Aviosuperficie "Guido Paci"

Progetto Esecutivo

Art.23 D.Lgs. 18.04.2016 n.50 e ss.mm.ii. - Art. 33 D.P.R. 207/2010

COMUNE DI MONTEGIORGIO (FM)

TAV. E2 - PIANO DI INSTALLAZIONE IMPIANTO ELETTRICO DI ILLUMINAZIONE E SEGNALAZIONE

Progettisti
Arch Federica Diluca
Geom. Claudia Boccioni
Ing. Silvia Cippitelli
Ing. Marco Franca

Progettista impianto elettrico di illuminazione e segnalazione
Ing. Dante Cesetti

Montegiorgio, li 27 aprile 2021

Il Responsabile del procedimento
Geom. Maurizio Luchetti

P.za Matteotti, 33 63833 Montegiorgio - C.F. 81002030443 - P.IVA 00372290445 - Tel. 0734952021/24/26
Web: www.comune.montegiorgio.fm.it P.E.C. lavoripubblici.comune.montegiorgio@emarche.it mail: luchetti@comune.montegiorgio.fm.it