Particolari Elisuperficie

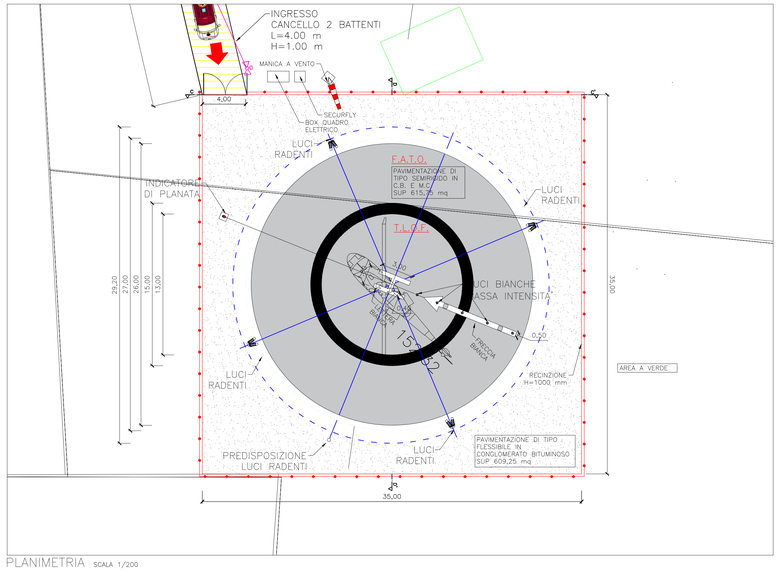

PLANIMETRIA SCALA 1/200

SEZIONE C C' SCALA 1/200

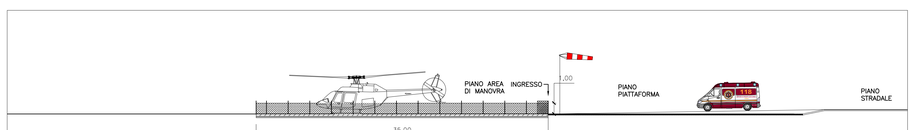

SEZIONE D D' SCALA 1/200

SEZIONE A–A' STATO DI PROGETTO SC 1/200

SEZIONE TIPO–PAVIMENTAZIONE SEMIRIGIDA F.A.T.O. SC 1/20

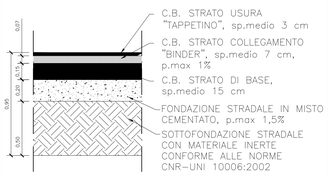

SEZIONE TIPO–PAVIMENTAZIONE FLESSIBILE PIAZZALE SC 1/20

Particolari strada di accesso

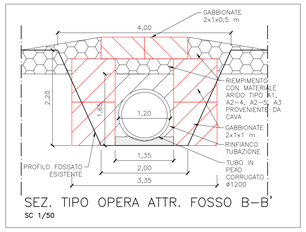

SEZ. TIPO OPERA ATTR. FOSSO B–B'
SC 1/50

SEZIONE STRADALE TIPO
SC 1/50

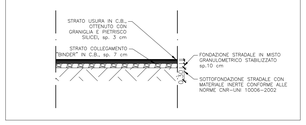

Tracciato allaccio rete idrica

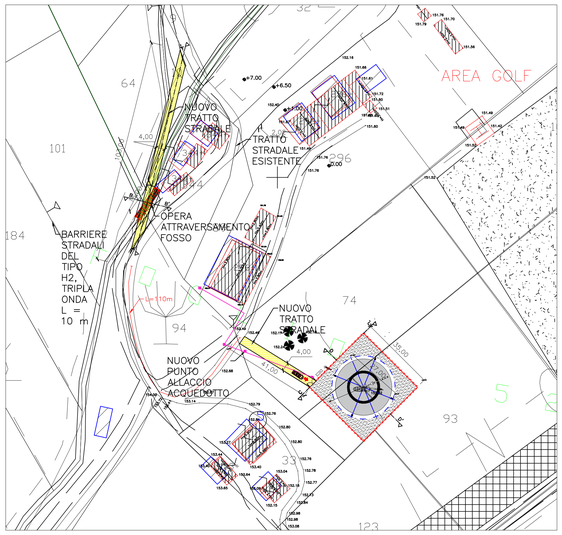

PLANIMETRIA SCALA 1/1000

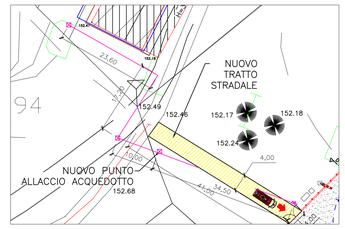

DETTAGLIO NUOVO PUNTO ALLACCIO ACQUEDOTTO SCALA 1/500

Schema tipo box alloggiamento impianti

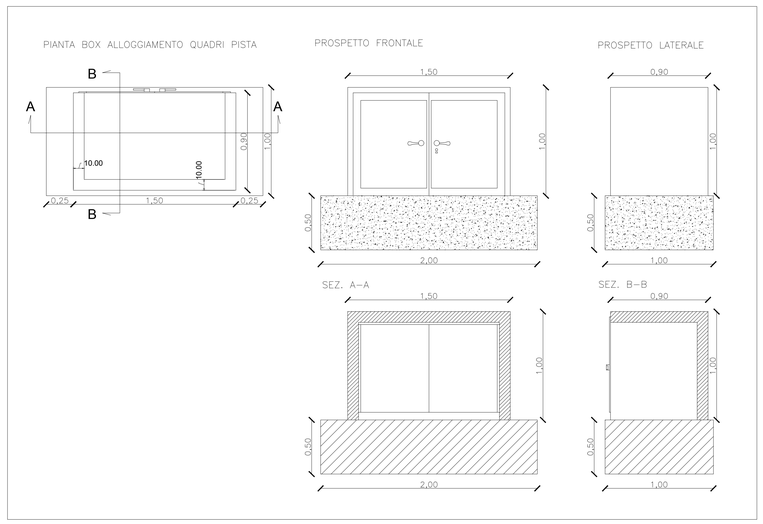

OCSR 48/2018 - Intervento "Realizzazione nuova elisuperficie nel Comune di Montegiorgio (FM)". Finanziato con le donazioni raccolte mediante il numero solidale 45500.
Località: Aviosuperficie "Guido Paci"

Progetto Esecutivo

Art.23 D.Lgs. 18.04.2016 n.50 e ss.mm.ii. - Art. 33 D.P.R. 207/2010

COMUNE DI MONTEGIORGIO (FM)

ELABORATO GRAFICO
TAV.A2 - PLANIMETRIA DI DETTAGLIO E PARTICOLARI COSTRUTTIVI

Montegiorgio, li 27 aprile 2021

Il Responsabile del procedimento
Geom. Maurizio Luchetti

Progettisti architettonici
Arch Federica Diluca
Geom. Claudia Boccioni
Ing. Silvia Cippitelli
Ing. Marco Franca

Progettista strutturale
Ing. Giovanni Capecci
Prog. impianto di ill. e segnalazione
Ing. Dante Cesetti