COMUNE DI MONTEGIORGIO

Provincia di Fermo

Servizio Lavori Pubblici e Patrimonio

Intervento di manutenzione straordinaria per il miglioramento dei livelli di sicurezza della rete stradale Via G. Rossa e Via Massini di Piane di Montegiorgio.

Progetto definitivo-esecutivo

Stato di Fatto

COMMITTENTE:
Comune di Montegiorgio

SITO:
Via G.Rossa
Via M. Massini

Tav. 1:
Stato di Fatto

scala:
1:1000

IL PROGETTISTA:
Ufficio Tecnico Comunale

RUP:
Geom. Maurizio Luchetti

Settembre 2021
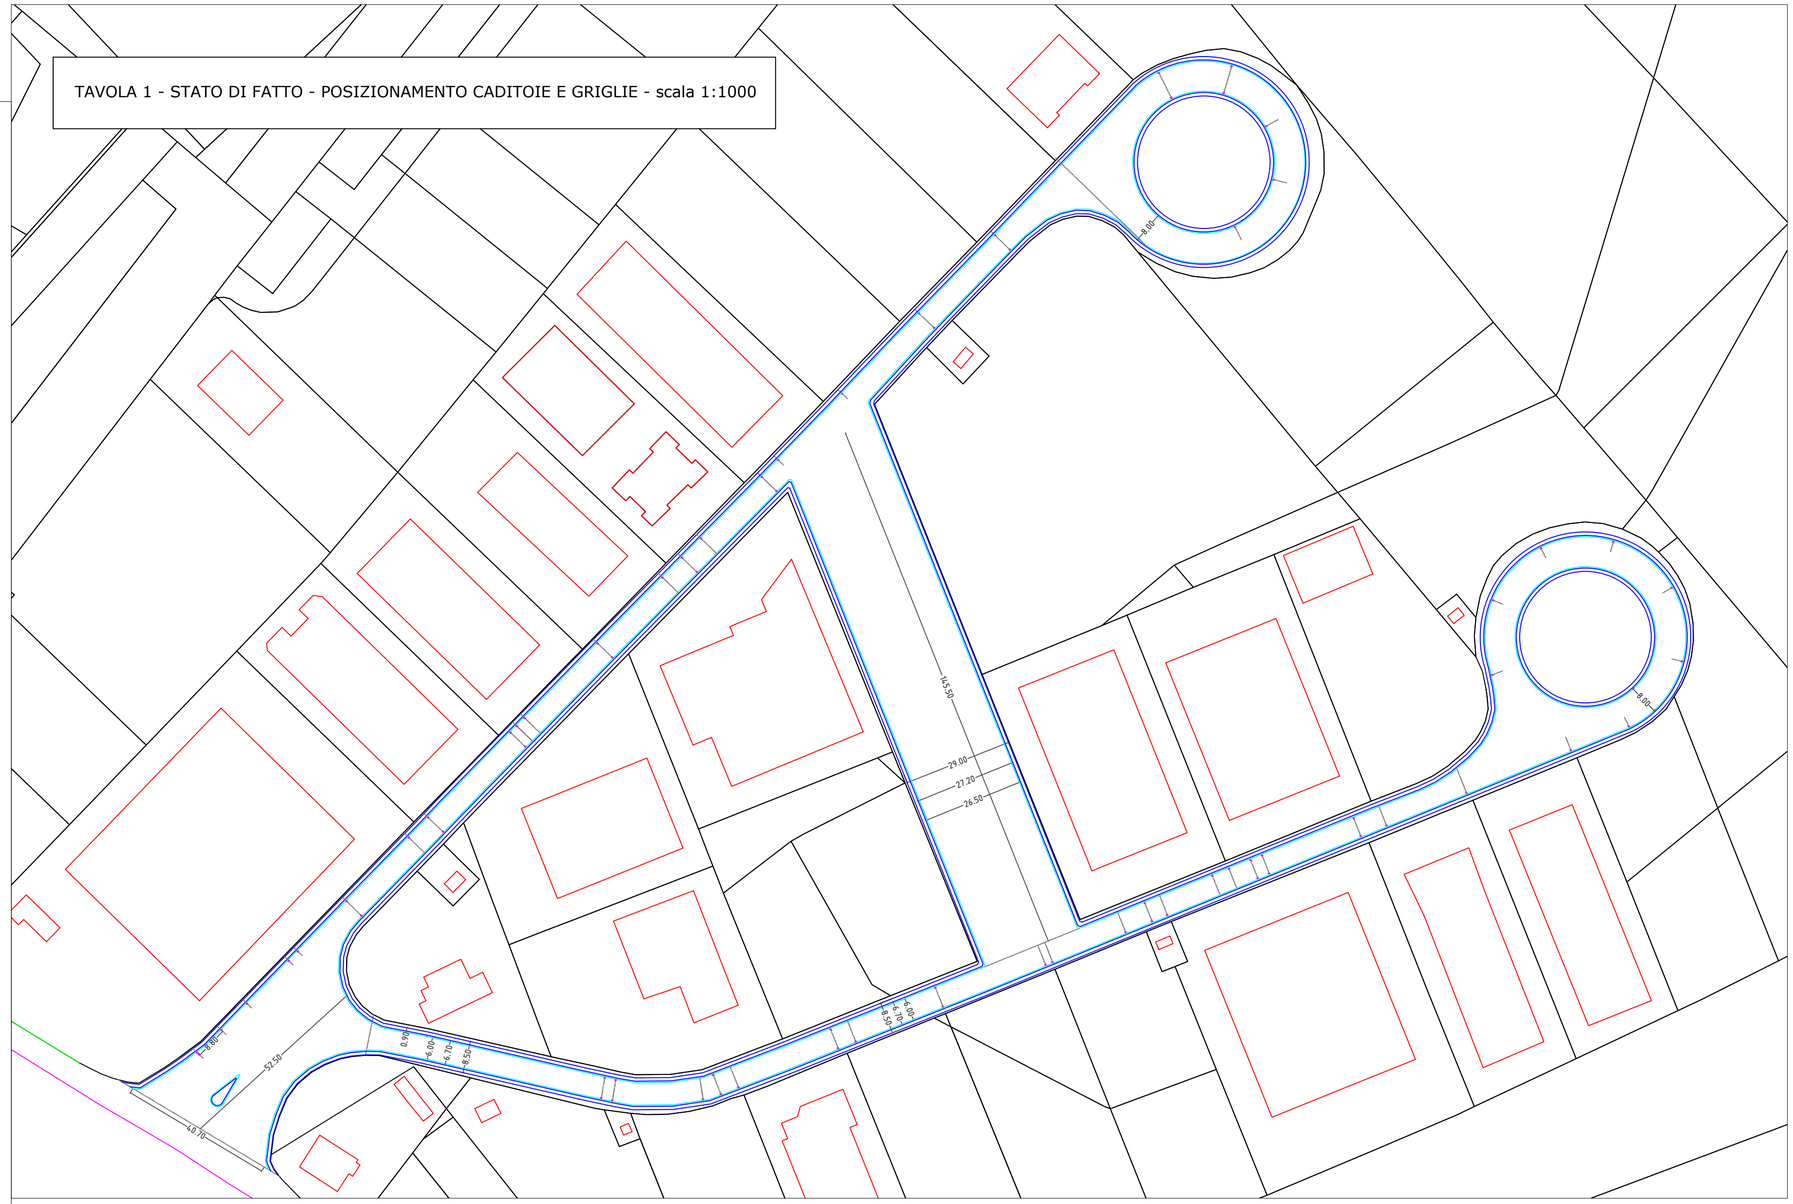
TAVOLA 1 - STATO DI FATTO - POSIZIONAMENTO CADITOIE E GRIGLIE - scala 1:1000