



COROGRAFIA - Scala 1:25.000

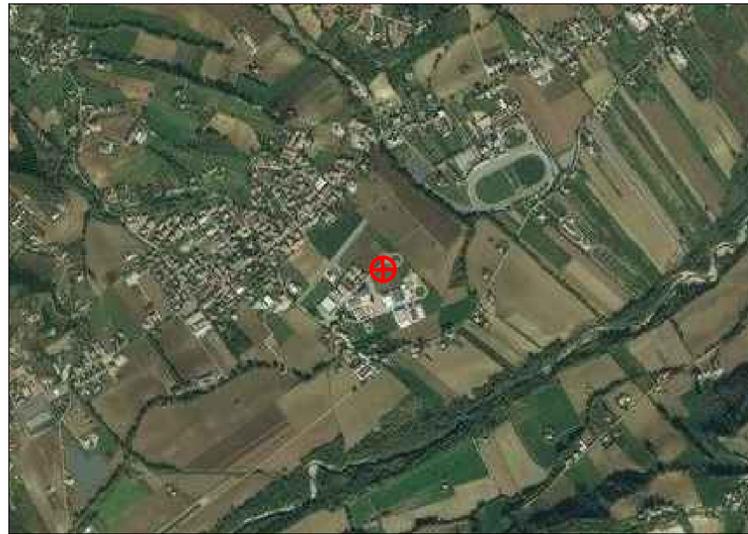


CARTOGRAFIA SU CTR - Scala 1:5.000

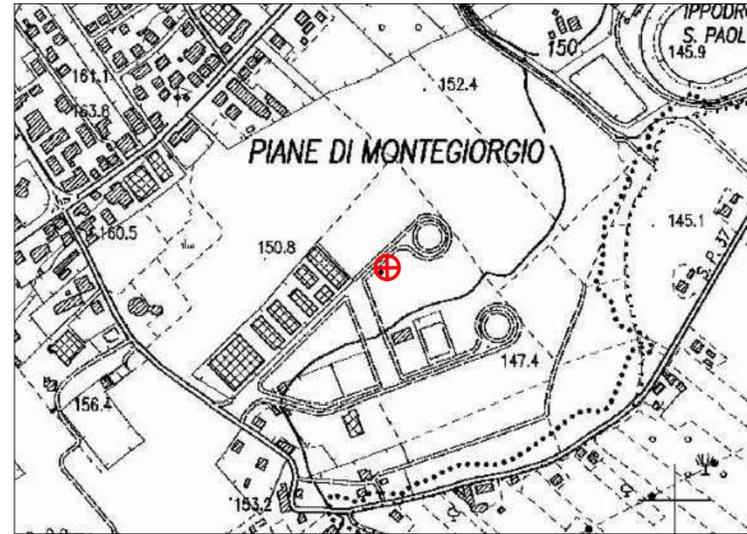

CARTOGRAFIA DI DETTAGLIO - Scala 1:2.000




ESTRATTO PIANO REGOLATORE GENERALE (P.R.G.) DEL COMUNE DI MONTEGIORGIO - Scala 1:5.000

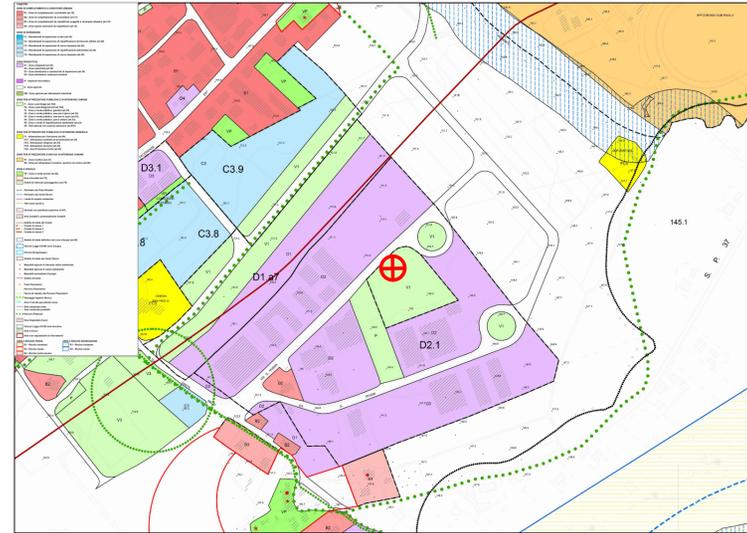

ESTRATTO CATASTALE FOGLIO 47 PARTICELLA 585 ed AREA SHELTER di 40m² Scala 1:2.000



ESTRATTO PORTALE BENI PAESAGGISTICI DELLA REGIONE MARCHE - Scala 1:5.000

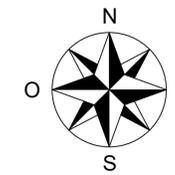

 ZONA INTERESSATA DALL'INTERVENTO
 AREA SHELTER


 Infratel Italia SpA

POSA IN OPERA DI UNO SHELTER
 PER STAZIONE PCN FIBRA OTTICA



COMMITTENTE


 Infratel Italia SpA
 VIALE AMERICA 201 - 00144 - ROMA

APPALTATORE

 RESPONSABILE OPERATIONS: DOTT. ING. STEFANO PAGGI

PROGETTISTA



ELABORATO		FORMATO	A1
INSTALLAZIONE PCN SH30 Inquadramenti cartografici Comune di MONTEGIORGIO (FM)		REDATTO	
		VERIFICATO	
		APPROVATO	
DATA	12/2019	Codice Progetto	
REVISIONE		SCALA	
DATA		AGGIORNAMENTI	
		NOME FILE	TAVOLA 1.1 ALLEGATO 1