



**LAVORI DI RIFACIMENTO ZANELLA STRADA COMUNALE PILA**

**PLANIMETRIA GENERALE INTERVENTO**

I Progettisti:  
Ufficio Tecnico Comunale  
Servizio Lavori Pubblici

Geom. Claudia Boccioni


.....

Arch. Federica Diluca

.....

Montegiorgio, 21.10.2020

# PLANIMETRIA GENERALE

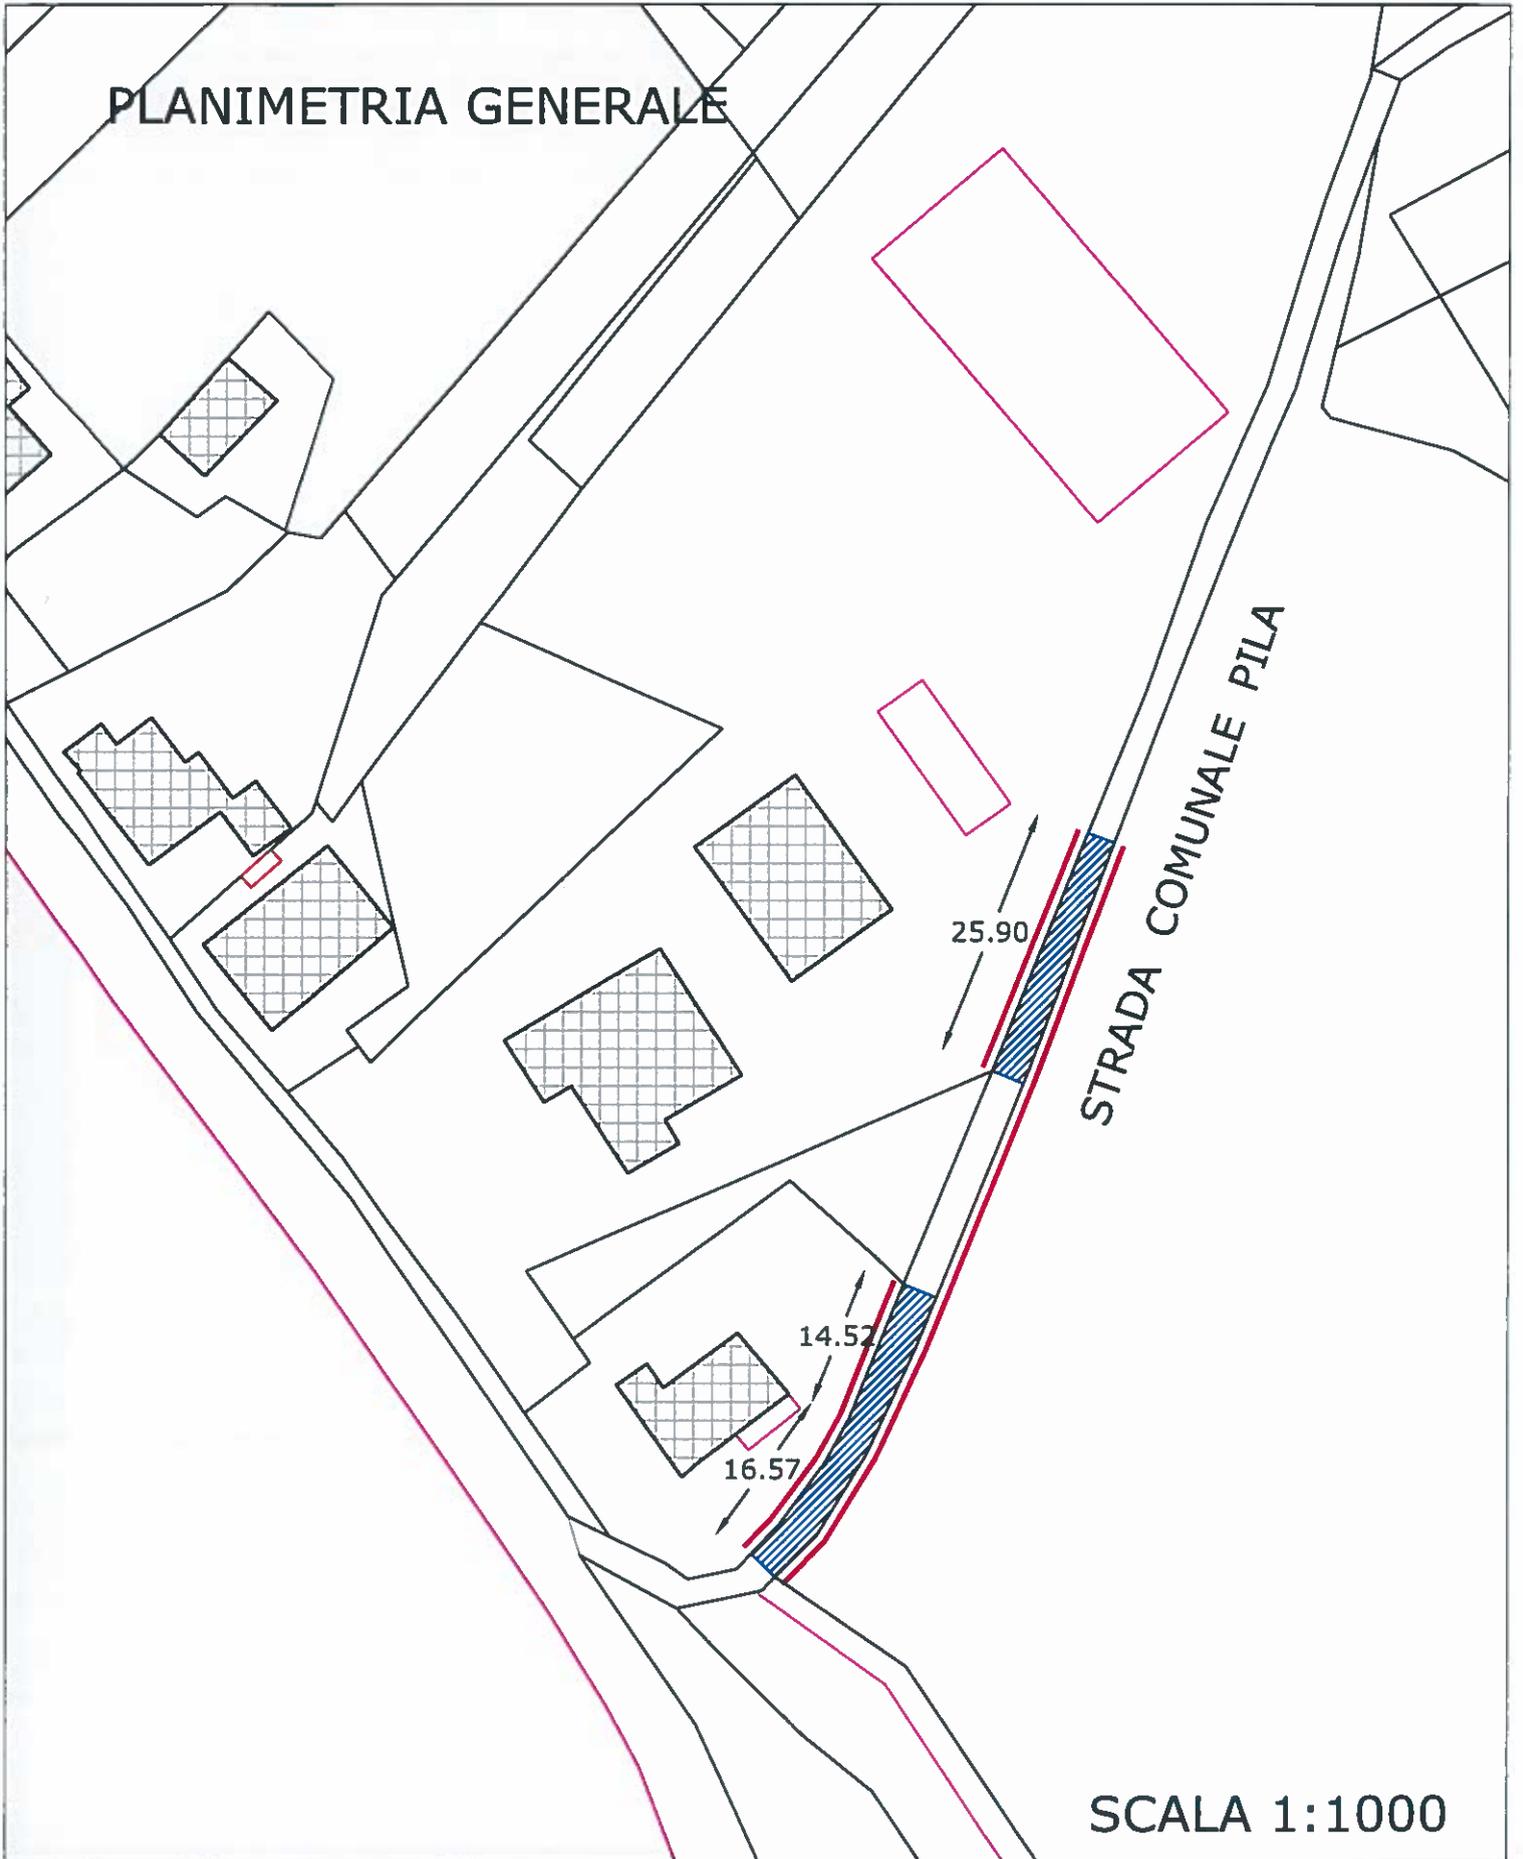

STRADA COMUNALE PILA

25.90

14.52

16.57

SCALA 1:1000