
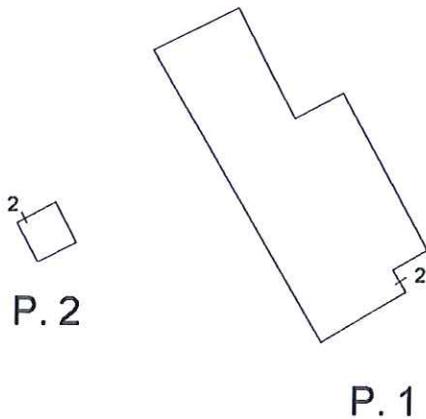



ELABORATO PLANIMETRICO	
Compilato da:	Micheli Antonio
Isritto all'albo:	Geometri
Prov. Macerata	N. 177

Agenzia del Territorio
CATASTO FABBRICATI
Ufficio Provinciale di
Macerata

Comune di Camerino	Protocollo n. MC0146660 del 02/10/2008
Sezione: Foglio: 27 Particella: 193	Tipo Mappale n. 119061 del 01/08/2008
Dimostrazione grafica dei subalterni	Scala 1 : 500

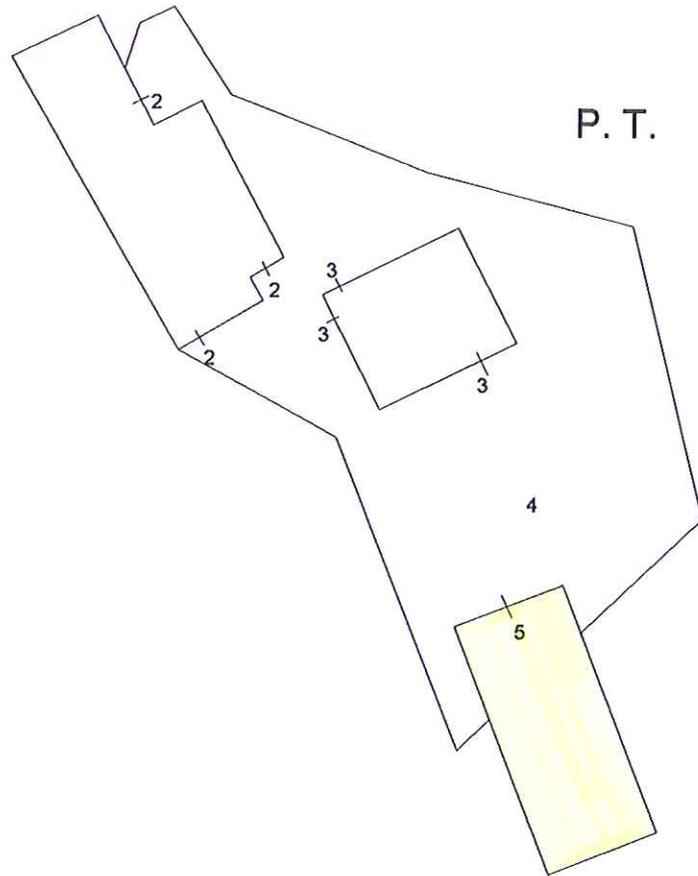

Catasto dei Fabbricati - Situazione al 28/03/2018 - Comune di CAMERINO (B474) - < Foglio: 27 - Particella: 193 - Elaborato planimetrico >

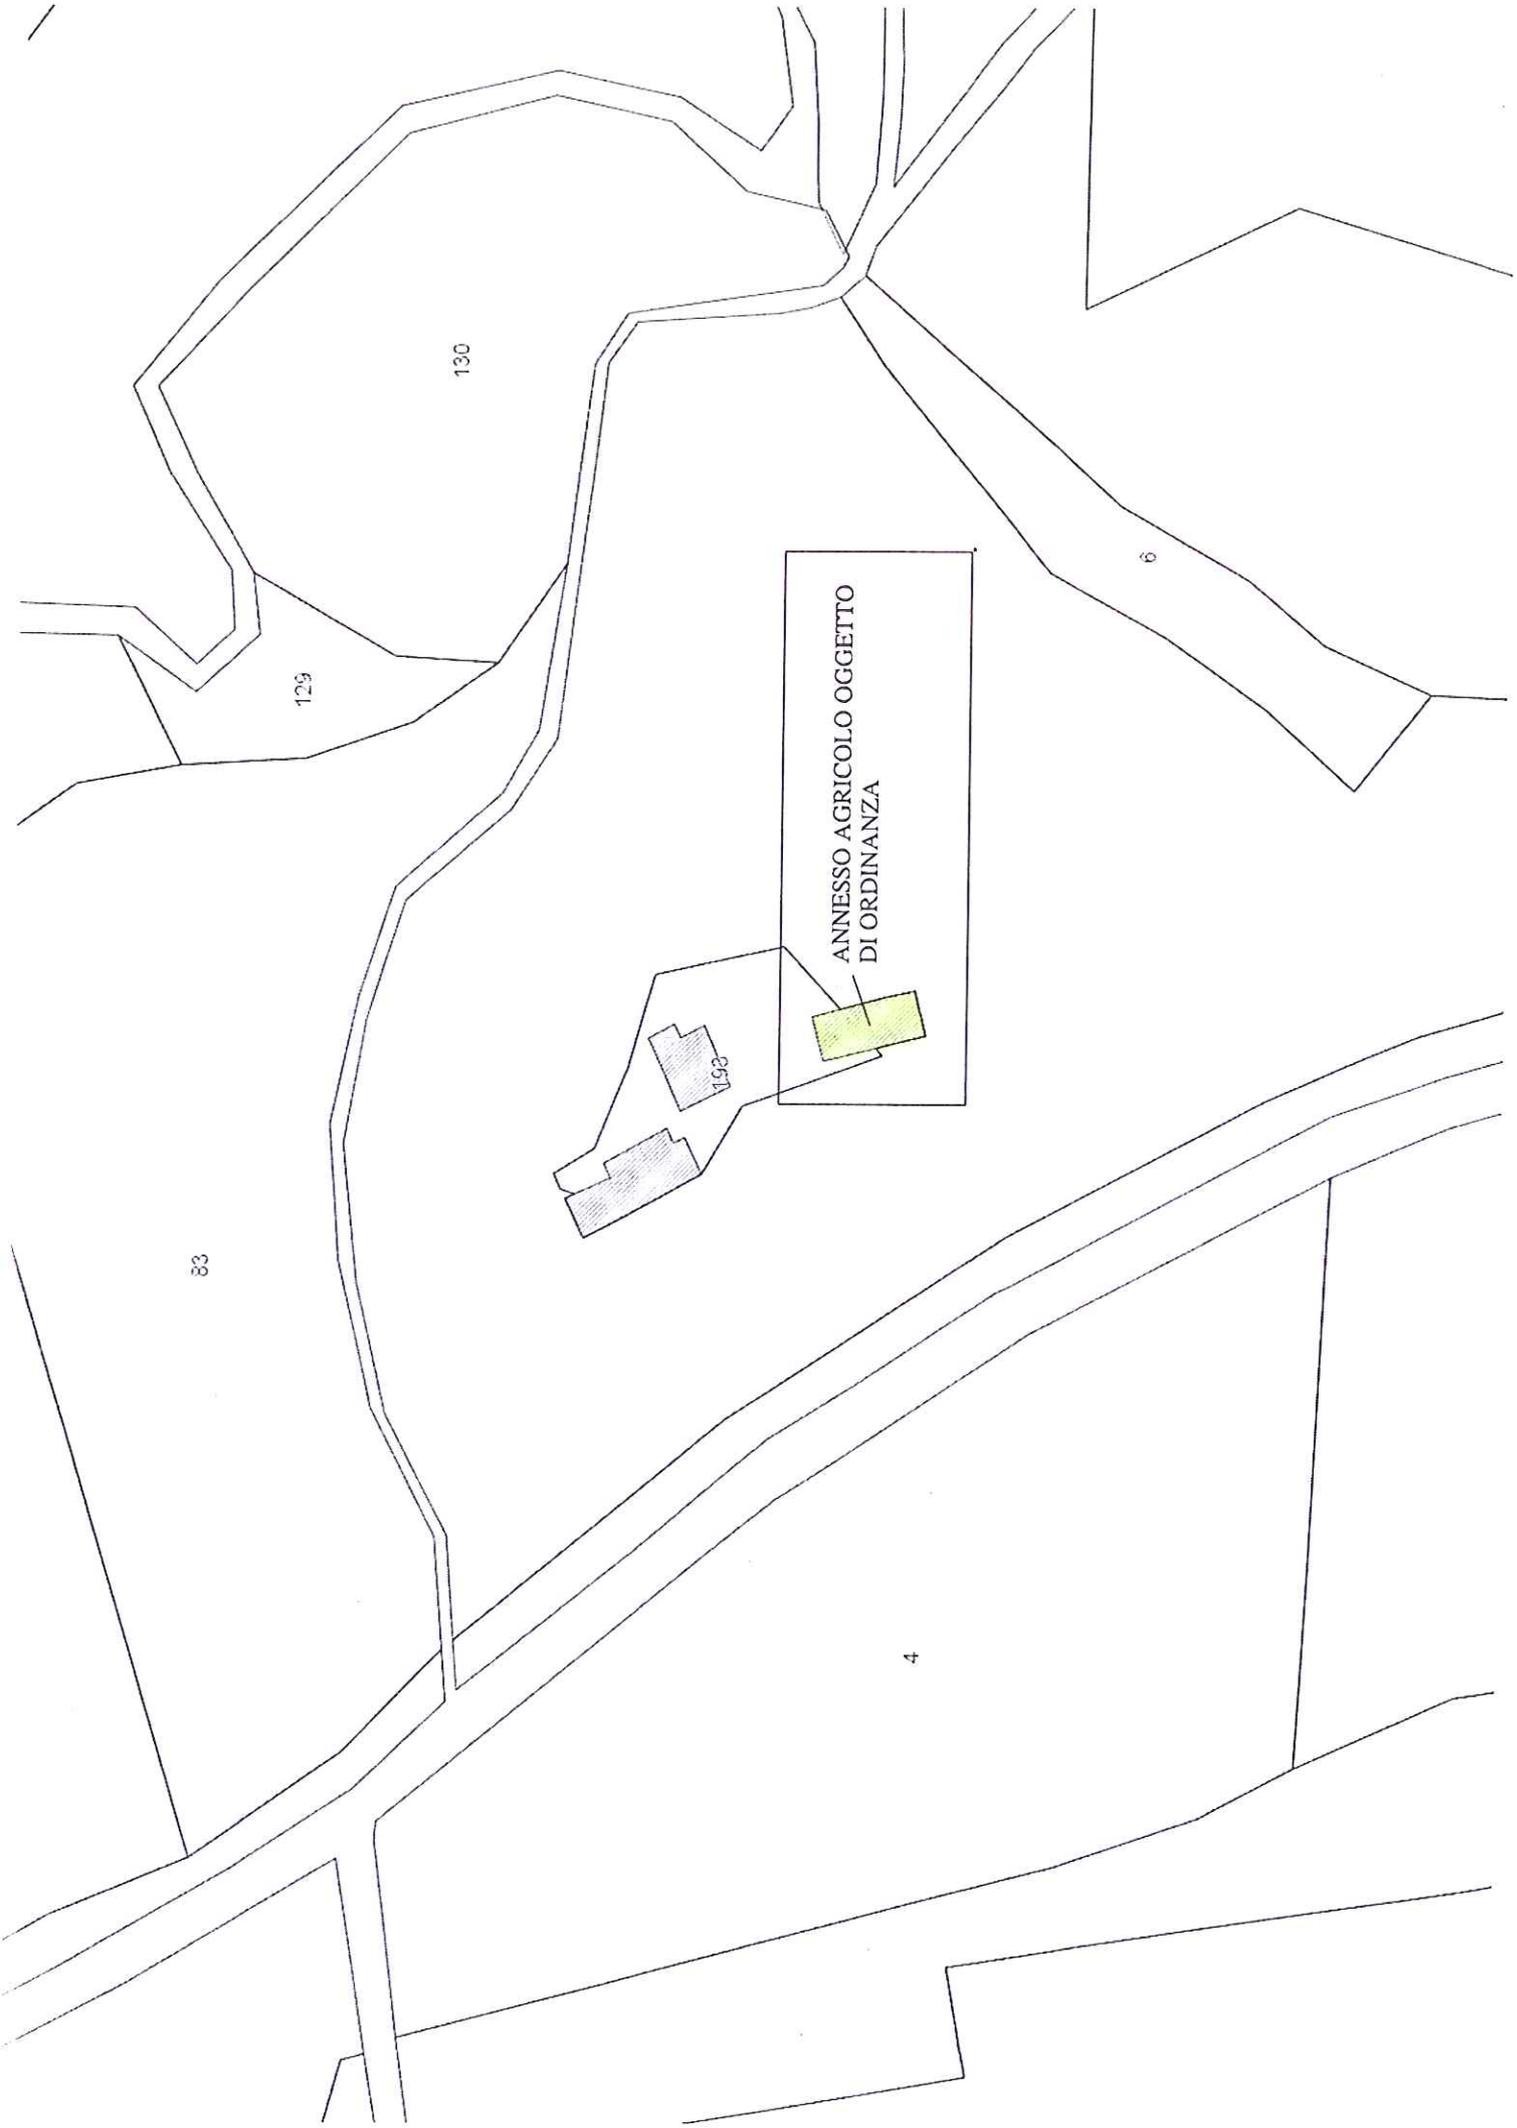

83

129

130

192

193

4

6

ANNESSO AGRICOLO OGGETTO
DI ORDINANZA