ALLEGATO 1
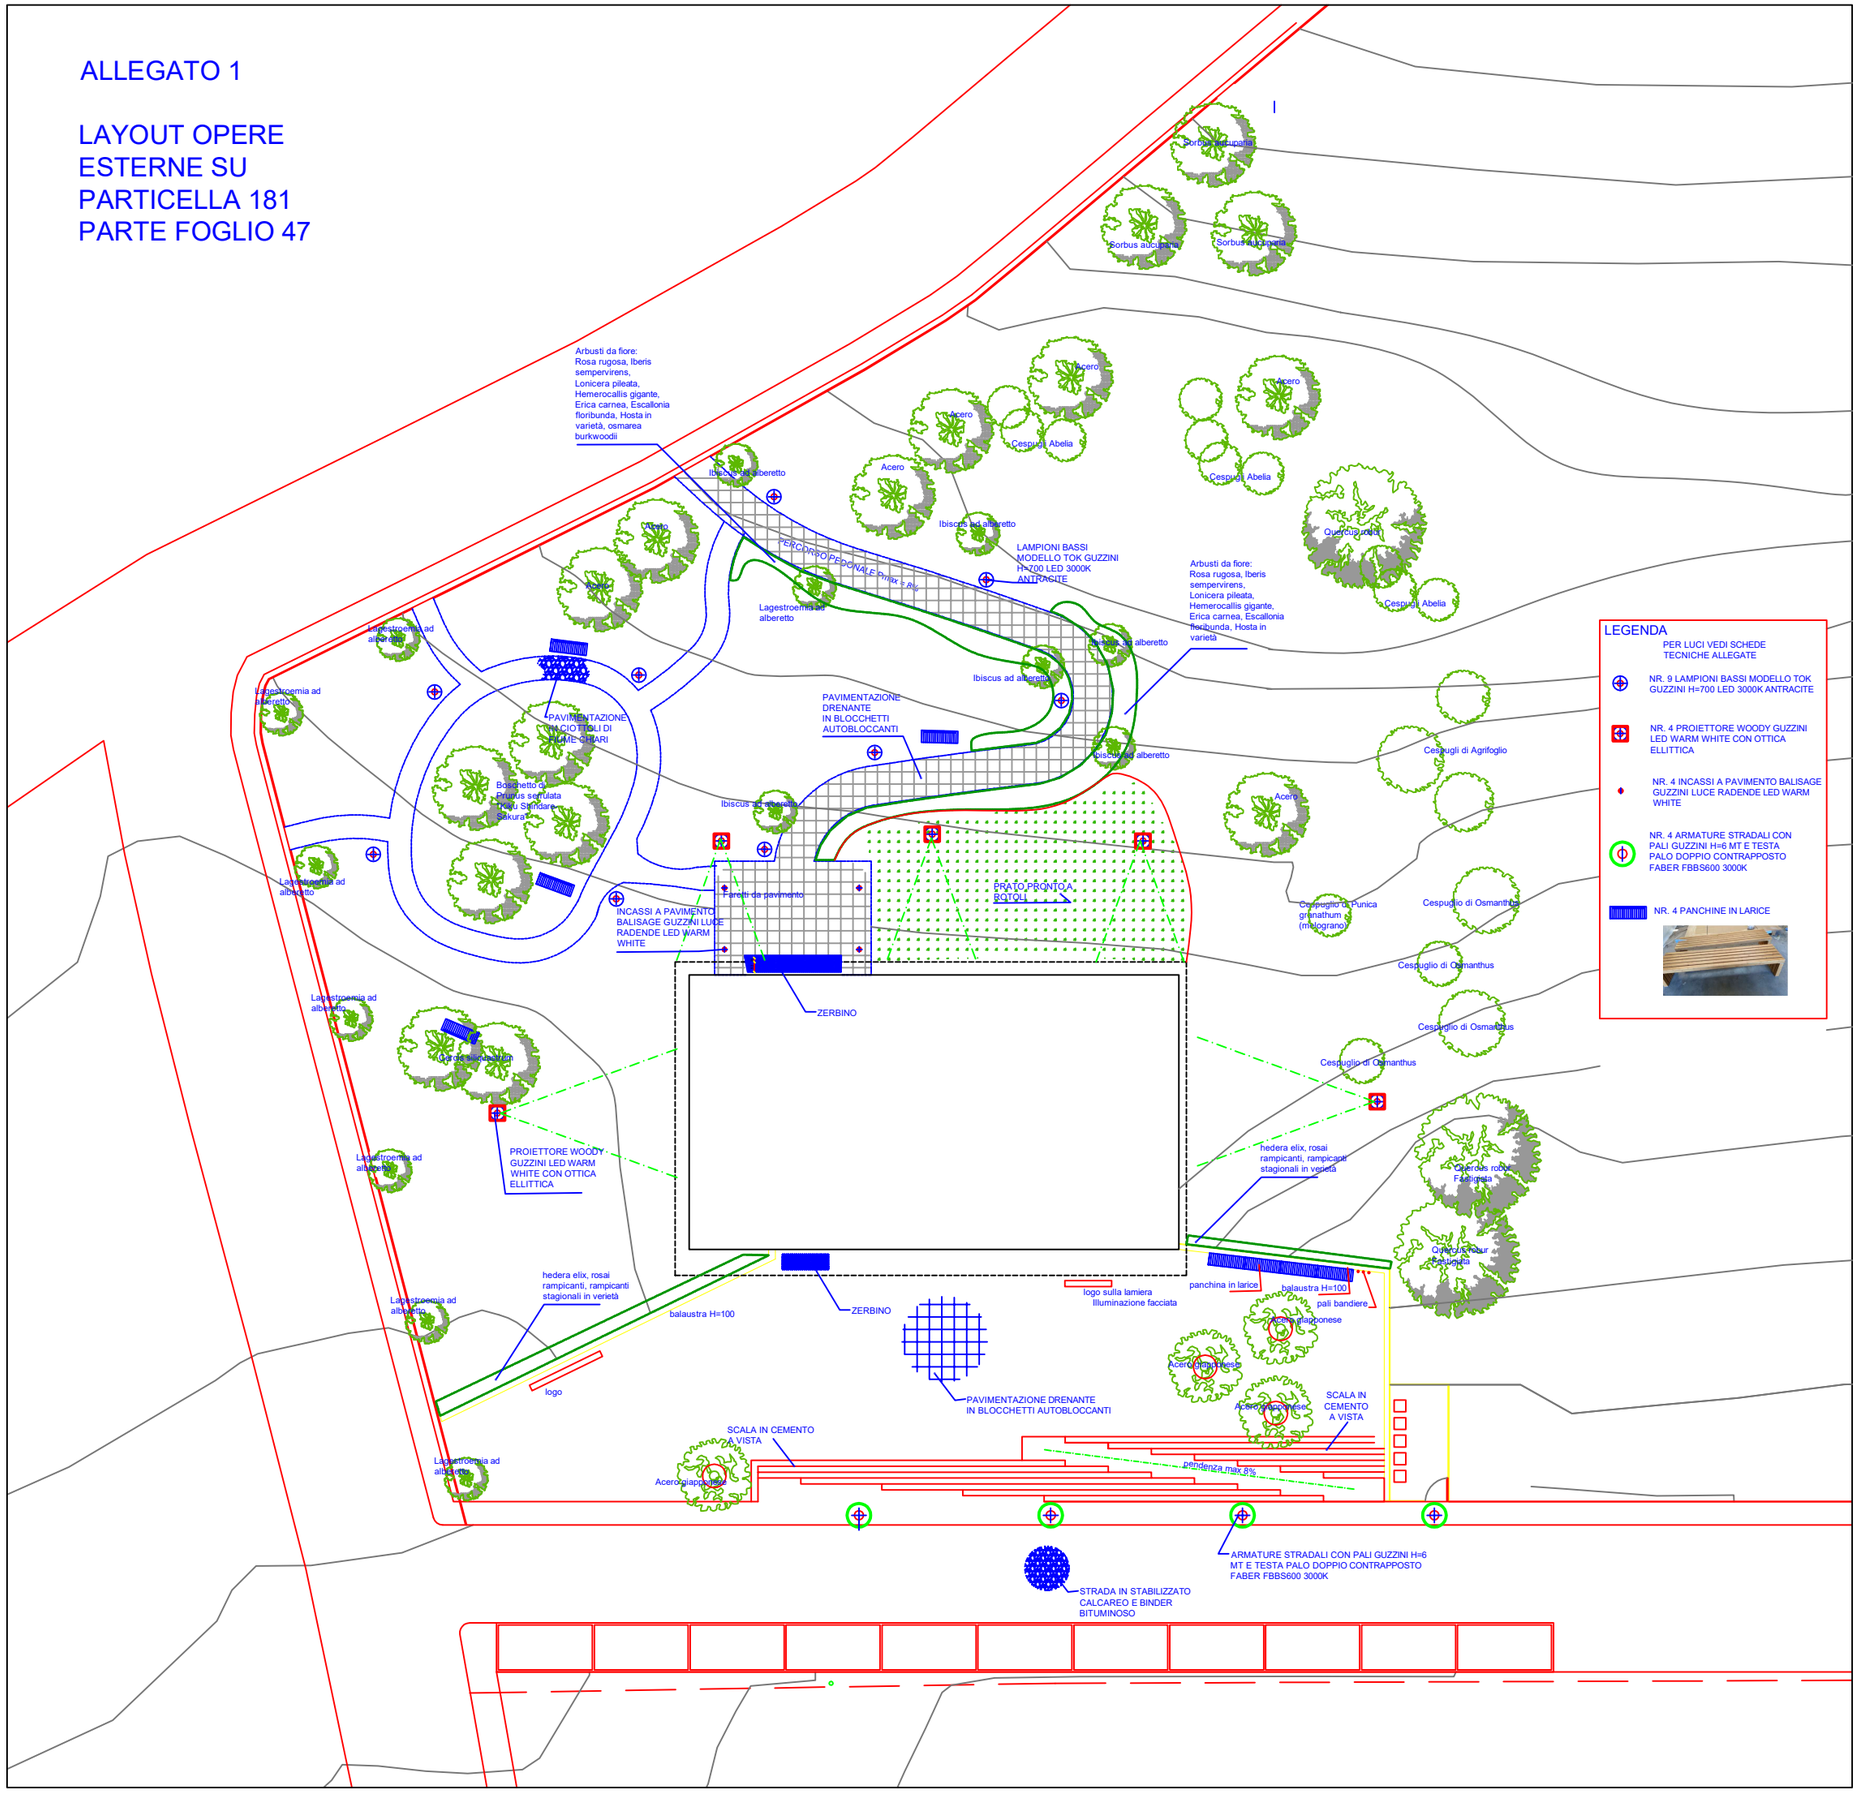
LAYOUT OPERE
ESTERNE SU
PARTICELLA 181
PARTE FOGLIO 47