



Città di Camerino

Provincia di Macerata

Settore 3° -Territorio, LL.PP., Manutenzione, Ambiente, Sisma Ricostruzione Pubblica
Ufficio Manutenzione

PROGETTO PER PROLUNGAMENTO MARCIAPIEDE IN VIA MADONNA DELLE CARCERI

Elenco elaborati tecnici

- Allegato n. 1- Relazione generale;
- Allegato n. 2 - Planimetria scala 1: 200 con individuazione intervento;
- Allegato n. 3 - Documentazione fotografica dello stato attuale;
- Allegato n. 4 - Visure catastali;
- Allegato n. 5- Autorizzazione dei proprietari per la realizzazione prolungamento marciapiede;
- Allegato n. 6 - Dichiarazione dei proprietari per cessione gratuita immobile.

Camerino, 16 Marzo 2021



Ufficio Manutenzione
Geom. Gianfranco Carimini

**Settore 3° -Territorio, LL.PP., Manutenzione, Ambiente,
Sisma Ricostruzione Pubblica-**

via Le Mosse 10 - 62032 Camerino (MC)

Istr. Tec. Geom. Gianfranco Carimini tel.: 0737-646120

e-mail: gianfranco.carimini@comune.camerino.mc.it

pec: protocollo@pec.comune.camerino.mc.it web <http://www.comune.camerino.mc.it>

C.F. 00276830437 partita IVA 00139900435



Camerino



Marchio di qualità
Turistico Ambientale del
Touring Club Italiano



Città di Camerino
Provincia di Macerata

Settore 3° -Territorio, LL.PP., Manutenzione, Ambiente, Sisma Ricostruzione Pubblica
Ufficio Manutenzione

PROGETTO PER PROLUNGAMENTO MARCIAPIEDE IN VIA MADONNA DELLE CARCERI

Elenco elaborati tecnici

- Allegato n. 1- Relazione generale

Camerino, 16 Marzo 2021



Ufficio Manutenzione
Geom. Gianfranco Carimini

**Settore 3° -Territorio, LL.PP., Manutenzione, Ambiente,
Sisma Ricostruzione Pubblica-**

via Le Mosse 10 - 62032 Camerino (MC)

Istr. Tec. Geom. Gianfranco Carimini tel.: 0737-646120

e-mail: gianfranco.carimini@comune.camerino.mc.it

pec: protocollo@pec.comune.camerino.mc.it web <http://www.comune.camerino.mc.it>

C.F. 00276830437 partita IVA 00139900435



Camerino



Marchio di qualità
Turistico Ambientale del
Touring Club Italiano



Città di Camerino
Provincia di Macerata

Settore 3° -Territorio, LL.PP., Manutenzione, Ambiente, Sisma Ricostruzione Pubblica
Ufficio Manutenzione

RELAZIONE TECNICO ILLUSTRATIVA

PREMESSO che:

- La zona lungo via Madonna delle Carceri è stata interessata direttamente e/o indirettamente, negli ultimi anni da diversi interventi edificatori, sia di natura privata che relativi ad opere pubbliche connesse alla gestione emergenziale o ricostruzione post sisma 2016;
- Tali interventi hanno comportato un notevole incremento del traffico veicolare e pedonale;
- La Via Madonna delle Carceri presenta lungo il lato destro a scendere, una discontinuità del marciapiede per un tratto della lunghezza di circa 16-17 mt, di cui circa 7-8 metri in corrispondenza del mappale Fg. 48, part. 476 di proprietà del Comune di Camerino e il resto in corrispondenza della proprietà dei sig.ri Andresciani, Bisbocci, Cingolani, Ferretti, contraddistinta catastalmente al Fg. 48, part. 210;
- I Proprietari della particella contraddistinta catastalmente al Fg. 48, part. 210, con nota n. 2507 del 30-01-2020, e successive conferme verbali, hanno manifestato la volontà di autorizzare il Comune di Camerino per la realizzazione del prolungamento di detto marciapiede sulla stessa particella per una larghezza di circa 1.3 ml e lunghezza di circa 9.20 ml;
- Con successiva nota del 17/03/2021, assunta al Protocollo del Comune al n. 6387 del 17/03/2021, gli stessi proprietari hanno manifestato la disponibilità alla cessione gratuita al Comune di Camerino, per il prolungamento del marciapiede in via Madonna Delle Carceri della porzione della particella distinta catastalmente al Fg. n. 48, mappale n.210, per tratto della larghezza di ml 1.30 e lunghezza di ml 9.20 circa.

RITENUTO quindi opportuno dare riscontro alla possibilità di prolungamento di detto marciapiede, su mandato dell'Assessore ai LL.PP., il Responsabile del Settore 3° ha incaricato il sottoscritto Geom. Gianfranco Carimini del Servizio Manutenzione di predisporre uno schema progettuale per l'attuazione di quanto sopra, da cui risulta che:

- Il tratto di marciapiede da realizzare ha una lunghezza di circa 16.70 ml;
- Il tratto di circa ml 9.20 interessa la particella Fg 48- mapp. 210 per una superficie di circa 12 mq;
- il tratto di circa ml 7,50 interessa la proprietà comunale di circa mq 10 mq;

**Settore 3° -Territorio, LL.PP., Manutenzione, Ambiente,
Sisma Ricostruzione Pubblica-**

via Le Mosse 10 - 62032 Camerino (MC)

Istr. Tec. Geom. Gianfranco Carimini tel.: 0737-646120

e-mail: gianfranco.carimini@comune.camerino.mc.it

pec: protocollo@pec.comune.camerino.mc.it web <http://www.comune.camerino.mc.it>

C.F. 00276830437 partita IVA 00139900435



Camerino

Marchio di qualità
Turistico Ambientale del
Touring Club Italiano



Città di Camerino
Provincia di Macerata

- L'intervento è realizzabile con il personale dell'Ente e che richiede unicamente l'acquisto del materiale di consumo, per una spesa stimata in circa 300-400,00 Euro, che trova copertura tra le risorse stanziare nell'ambito della manutenzione delle strade comunali.

Camerino, 16 Marzo 2021



Ufficio Manutenzione
Geom. Gianfranco Carimini

**Settore 3° -Territorio, LL.PP., Manutenzione, Ambiente,
Sisma Ricostruzione Pubblica-**

via Le Mosse 10 - 62032 Camerino (MC)

Istr. Tec. Geom. Gianfranco Carimini tel.: 0737-646120

e-mail: gianfranco.carimini@comune.camerino.mc.it

pec: protocollo@pec.comune.camerino.mc.it web <http://www.comune.camerino.mc.it>

C.F. 00276830437 partita IVA 00139900435



Camerino

Marchio di qualità
Turistico Ambientale del
Touring Club Italiano



Città di Camerino
Provincia di Macerata

Settore 3° -Territorio, LL.PP., Manutenzione, Ambiente, Sisma Ricostruzione Pubblica
Ufficio Manutenzione

PROGETTO PER PROLUNGAMENTO MARCIAPIEDE IN VIA MADONNA DELLE CARCERI

Elenco elaborati tecnici

- Allegato n. 2 - Planimetria scala 1: 200 con individuazione intervento

Camerino, 16 Marzo 2021



Ufficio Manutenzione
Geom. Gianfranco Carimini

**Settore 3° -Territorio, LL.PP., Manutenzione, Ambiente,
Sisma Ricostruzione Pubblica-**

via Le Mosse 10 - 62032 Camerino (MC)

Istr. Tec. Geom. Gianfranco Carimini tel.: 0737-646120

e-mail: gianfranco.carimini@comune.camerino.mc.it

pec: protocollo@pec.comune.camerino.mc.it web <http://www.comune.camerino.mc.it>


C.F. 00276830437 partita IVA 00139900435




Camerino

Marchio di qualità
Turistico Ambientale del
Touring Club Italiano

SITUAZIONE
ANTE OPERA

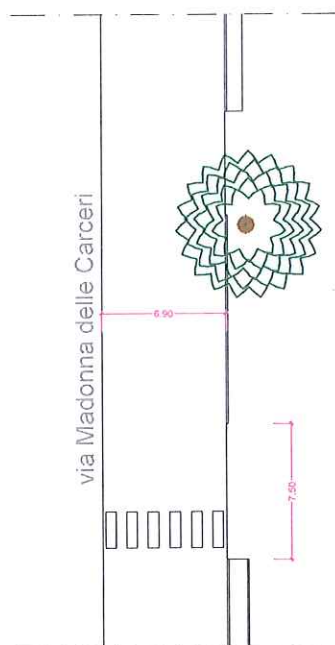

SITUAZIONE
POST OPERA

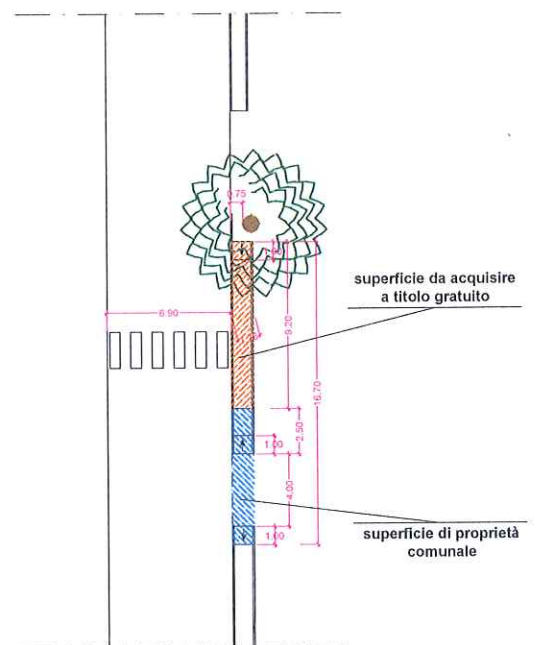

SCALA 1 : 200



Città di Camerino
Provincia di Macerata

Settore 3° -Territorio, LL.PP., Manutenzione, Ambiente, Sisma Ricostruzione Pubblica
Ufficio Manutenzione

PROGETTO PER PROLUNGAMENTO MARCIAPIEDE IN VIA MADONNA DELLE CARCERI

Elenco elaborati tecnici

- Allegato n. 3 - Documentazione fotografica dello stato attuale

Camerino, 16 Marzo 2021



Ufficio Manutenzione
Geom. Gianfranco Carimini

**Settore 3° -Territorio, LL.PP., Manutenzione, Ambiente,
Sisma Ricostruzione Pubblica-**

via Le Mosse 10 - 62032 Camerino (MC)

Istr. Tec. Geom. Gianfranco Carimini tel.: 0737-646120

e-mail: gianfranco.carimini@comune.camerino.mc.it

pec: protocollo@pec.comune.camerino.mc.it web <http://www.comune.camerino.mc.it>

C.F. 00276830437 partita IVA 00139900435



Camerino

Marchio di qualità
Turistico Ambientale del
Touring Club Italiano

VIA MADONNA DELLE CARCERI

MARCIAPIEDE
DA REALIZZARE

FOTO N. 1

FOTO N. 2

Legenda

MARCIAPIEDE DA REALIZZARE IN
VIA MADONNA DELLE CARCERI
DAL KM 0+550 AL KM 0+566,70
LATO DESTRO A SCENDERE





FOTO N. 1



FOTO N. 2



Città di Camerino
Provincia di Macerata

Settore 3° -Territorio, LL.PP., Manutenzione, Ambiente, Sisma Ricostruzione Pubblica
Ufficio Manutenzione

PROGETTO PER PROLUNGAMENTO MARCIAPIEDE IN VIA MADONNA DELLE CARCERI

Elenco elaborati tecnici

- Allegato n. 4 - Visure catastali

Camerino, 16 Marzo 2021



Ufficio Manutenzione
Geom. Gianfranco Carimini

**Settore 3° -Territorio, LL.PP., Manutenzione, Ambiente,
Sisma Ricostruzione Pubblica-**

via Le Mosse 10 - 62032 Camerino (MC)

Istr. Tec. Geom. Gianfranco Carimini tel.: 0737-646120

e-mail: gianfranco.carimini@comune.camerino.mc.it

pec: protocollo@pec.comune.camerino.mc.it web <http://www.comune.camerino.mc.it>

C.F. 00276830437 partita IVA 00139900435



Camerino

Marchio di qualità
Turistico Ambientale del
Touring Club Italiano



Città di Camerino
Provincia di Macerata

Settore 3° -Territorio, LL.PP., Manutenzione, Ambiente, Sisma Ricostruzione Pubblica
Ufficio Manutenzione

PROGETTO PER PROLUNGAMENTO MARCIAPIEDE IN VIA MADONNA DELLE CARCERI

Foglio 48 mappale 210 di proprietà Andresciani/Bisbocci/Cingolani/Ferretti
Foglio 48 mappale 476 di proprietà comune di Camerino

Camerino, 16 Marzo 2021



Ufficio Manutenzione
Geom. Gianfranco Carimini

**Settore 3° -Territorio, LL.PP., Manutenzione, Ambiente,
Sisma Ricostruzione Pubblica-**

via Le Mosse 10 - 62032 Camerino (MC)

Istr. Tec. Geom. Gianfranco Carimini tel.: 0737-646120

e-mail: gianfranco.carimini@comune.camerino.mc.it

pec: protocollo@pec.comune.camerino.mc.it web <http://www.comune.camerino.mc.it>


C.F. 00276830437 partita IVA 00139900435



Camerino



Marchio di qualità
Turistico Ambientale del
Touring Club Italiano

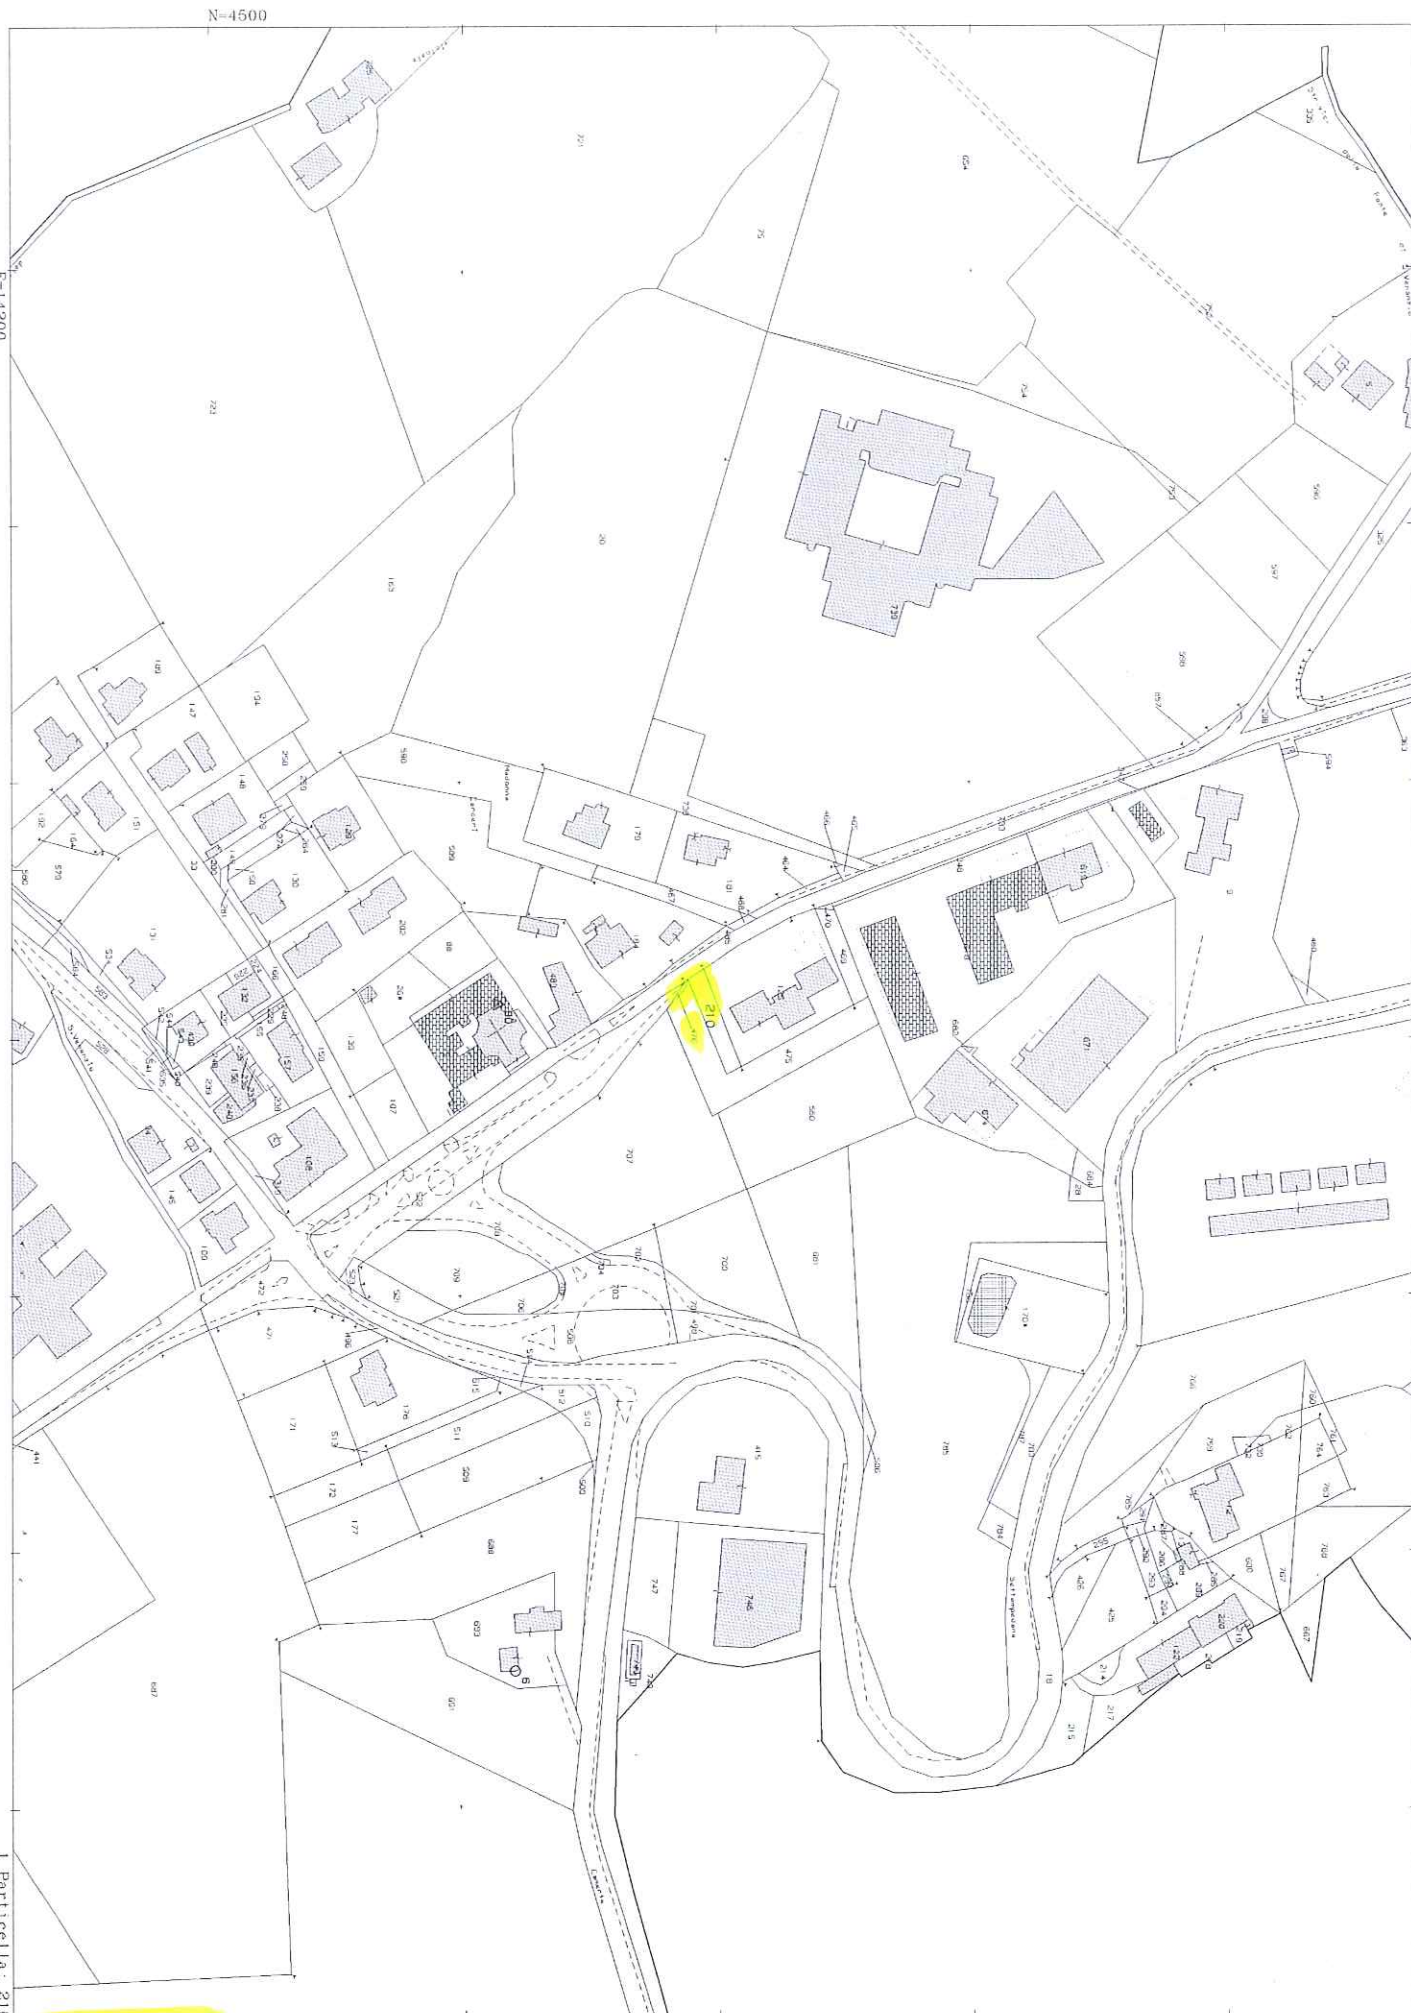

Scala originale: 1:2000
Dimensione cornice: 776.000 x 552.000 metri

8-Jan-2020 17:59:45
Prot. n. T291149/2020

Situazione degli atti informatizzati dall'impianto meccanografico al 08/03/2021

Dati della richiesta	Comune di CAMERINO (Codice: B474)
Catasto Fabbricati	Provincia di MACERATA Foglio: 48 Particella: 210 Sub.: 1

INTESTATI

1	ANDRESCIANI Angelo nato a CAMERINO il 04/04/1936	NDRNGI.36D04B474V**	(1) Proprieta` per 9/36
2	BISBOCCI Catia nata a CAMERINO il 03/08/1976	BSBCTA76M43B474I**	(1) Proprieta` per 9/36 in regime di separazione dei beni
3	CINGOLANI Marisa nata a CAMERINO il 12/01/1940	CNGMRS40A52B474N**	(1) Proprieta` per 9/36
4	FERRETTI Fabio nato a SAN SEVERINO MARCHE il 19/07/1975	FRRFBA75L19I156P**	(1) Proprieta` per 9/36 in regime di separazione dei beni

Unità immobiliare dal 18/07/2002

N.	DATI IDENTIFICATIVI				DATI DI CLASSAMENTO						DATI DERIVANTI DA	
	Sezione Urbana	Foglio	Particella	Sub	Zona Cens.	Micro Zona	Categoria	Classe	Consistenza	Superficie Catastale	Rendita	
1		48	210	1			area urbana		144 m ²			VARIAZIONE TOPONOMASTICA del 18/07/2002 protocollo n. 127173 in atti dal 18/07/2002 VARIAZIONE DI TOPONOMASTICA (n. 29360.1/2002)
Indirizzo				VIA MADONNA DELLE CARCERI piano: T:								

Mappali Terreni Correlati
Codice Comune B474 - Sezione - Foglio 48 - Particella 210

Situazione dell'unità immobiliare dal 12/06/2002

N.	DATI IDENTIFICATIVI				DATI DI CLASSAMENTO						DATI DERIVANTI DA	
	Sezione Urbana	Foglio	Particella	Sub	Zona Cens.	Micro Zona	Categoria	Classe	Consistenza	Superficie Catastale	Rendita	
1		48	210	I			area urbana		144 m²			
Indirizzo				, VIA MADONNA DELLE CARCERI piano: T;								(ALTRE) del 12/06/2002 protocollo n. 92000 in atti dal 12/06/2002 DEFINIZIONE AREE URBANE (n. 1030.1/2002)



Direzione Provinciale di Macerata
Ufficio Provinciale - Territorio
Servizi Catastali

Visura storica per immobile

Situazione degli atti informatizzati dall'impianto meccanografico al 08/03/2021

Data: 08/03/2021 - Ora: 18.37.34 Segue

Visura n.: T387554 Pag: 2

Situazione degli intestati dal 23/06/2016

N.	DATI ANAGRAFICI	CODICE FISCALE	DIRITTI E ONERI REALI
1	ANDRESCIANI Angelo nato a CAMERINO il 04/04/1936	NDRNGL36D04B474V*	(1) Proprieta' per 9/36
2	BISBOCCI Catia nata a CAMERINO il 03/08/1976	BSBCTA76M43B474I*	(1) Proprieta' per 9/36 in regime di separazione dei beni
3	CINGOLANI Marisa nata a CAMERINO il 12/01/1940	CNGMRS40A52B474N*	(1) Proprieta' per 9/36
4	FERRETTI Fabio nato a SAN SEVERINO MARCHE il 19/07/1975	FRRFBA75L19I156P*	(1) Proprieta' per 9/36 in regime di separazione dei beni
DATI DERIVANTI DA		VOLTURA D'UFFICIO del 23/06/2016 protocollo n. MC0059136 Voltura in atti dal 29/09/2016 Repertorio n.: 2313 Rogante: LUCCHETTI Sede: CIVITANOVA MARCHE Registrazione: Sede: VERIFICA UNICO 6023/2016 (n. 5796.1/2016)	

Situazione degli intestati dal 23/06/2016

N.	DATI ANAGRAFICI	CODICE FISCALE	DIRITTI E ONERI REALI
1	ANDRESCIANI Angelo nato a CAMERINO il 04/04/1936	NDRNGL36D04B474V*	(1) Proprieta' per 9/36 fino al 23/06/2016
2	BISBOCCI Catia nata a CAMERINO il 03/08/1976	BSBCTA76M43B474I*	(1) Proprieta' per 9/36 in regime di separazione dei beni fino al 23/06/2016
3	CINGOLANI Marisa nata a CAMERINO il 12/01/1940	CNGMRS40A52B474N*	(1) Proprieta' per 9/36 fino al 23/06/2016
4	FERRETTI Fabio nato a SAN SEVERINO MARCHE il 19/07/1975	FRRFBA75L19I156P*	(1) Proprieta' per 9/36 in regime di separazione dei beni fino al 23/06/2016
DATI DERIVANTI DA		VOLTURA D'UFFICIO del 23/06/2016 protocollo n. MC0059134 Voltura in atti dal 29/09/2016 Repertorio n.: 2312 Rogante: LUCCHETTI Sede: CIVITANOVA MARCHE Registrazione: Sede: VERIFICA UNICO 6023/2016 (n. 5795.1/2016)	

Situazione degli intestati dal 23/06/2016

N.	DATI ANAGRAFICI	CODICE FISCALE	DIRITTI E ONERI REALI
1	ANDRESCIANI Angelo nato a CAMERINO il 04/04/1936	NDRNGL36D04B474V*	(1) Proprieta' per 9/36 fino al 23/06/2016
2	BISBOCCI Catia nata a CAMERINO il 03/08/1976	BSBCTA76M43B474I*	(1) Proprieta' per 9/36 in regime di separazione dei beni fino al 23/06/2016
3	CINGOLANI Marisa nata a CAMERINO il 12/01/1940	CNGMRS40A52B474N*	(1) Proprieta' per 9/36 fino al 23/06/2016
4	FERRETTI Fabio nato a SAN SEVERINO MARCHE il 19/07/1975	FRRFBA75L19I156P*	(1) Proprieta' per 9/36 in regime di separazione dei beni fino al 23/06/2016
DATI DERIVANTI DA		ISTRUMENTO (ATTO PUBBLICO) del 23/06/2016 Nota presentata con Modello Unico in atti dal 27/06/2016 Repertorio n.: 2313 Rogante: LUCCHETTI MASSIMO Sede: CIVITANOVA MARCHE Registrazione: Sede: COMPRAVENDITA (Passaggi intermedi da esaminare) (n. 6023.2/2016)	

Situazione degli intestati dal 28/03/2012

N.	DATI ANAGRAFICI	CODICE FISCALE	DIRITTI E ONERI REALI
1	ANDRESCIANI Angelo nato a CAMERINO il 04/04/1936	NDRNGL36D04B474V*	(1) Proprieta' per 9/36 fino al 23/06/2016
2	CINGOLANI Marisa nata a CAMERINO il 12/01/1940	CNGMRS40A52B474N*	(1) Proprieta' per 9/36 fino al 23/06/2016
3	LUZI Elisabetta nata a CAMERINO il 21/06/1969	LZULBT69H61B474S*	(1) Proprieta' per 11/36 fino al 23/06/2016
4	LUZI Lucia nata a CAMERINO il 24/07/1966	LZULCU66L64B474R*	(1) Proprieta' per 7/36 fino al 23/06/2016
DATI DERIVANTI DA		TESTAMENTO PUBBLICO del 28/03/2012 protocollo n. MC0078207 Voltura in atti dal 02/07/2012 Repertorio n.: 31620 Rogante: NOT PIERDOMINICI Sede: CAMERINO Registrazione: UU Sede: CAMERINO Volume: 9990 n. 142 del 21/06/2012 SUCCESIONE TESTATA (n. 5264.4/2012)	

Visura storica per immobile

Situazione degli atti informatizzati dall'impianto meccanografico al 08/03/2021

Data: 08/03/2021 - Ora: 18.37.34 Segue

Visura n.: T387554 Pag: 3

Situazione degli intestati dal 20/07/2004

N.	DATI ANAGRAFICI	CODICE FISCALE	DIRITTI E ONERI REALI
1	CINGOLANI Marisa nata a CAMERINO il 12/01/1940	CNGMRS40A52B474N*	(1) Proprieta' per 3/12 CIASCUNO PER I PROPRI DIRITTI fino al 28/03/2012
2	LUZI Elisabetta nata a CAMERINO il 21/06/1969	LZULBT69H61B474S*	(1) Proprieta' per 1/12 CIASCUNO PER I PROPRI DIRITTI fino al 28/03/2012
3	LUZI Lucia nata a CAMERINO il 24/07/1966	LZULCU66L64B474R*	(1) Proprieta' per 1/12 CIASCUNO PER I PROPRI DIRITTI fino al 28/03/2012
4	PORCARELLI Virginia nata a CERRETO D'ESI il 05/02/1936	PRCVGN36B45C524A*	(1) Proprieta' per 4/12 CIASCUNO PER I PROPRI DIRITTI fino al 28/03/2012
5	ANDRESCIANI Angelo nato a CAMERINO il 04/04/1936	NDRNGL36D04B474V*	(1) Proprieta' per 3/12 CIASCUNO PER I PROPRI DIRITTI fino al 28/03/2012
DATI DERIVANTI DA SENTENZA (ATTO DELL'AUTORITA' GIUDIZIARIA) del 20/07/2004 protocollo n. MC0108650 Voltura in atti dal 11/10/2004 Repertorio n.: 335 Rogante: MICARELLI CLAUDIO Sede: CAMERINO Registrazione: Sede: del 25/08/2004 (n. 4182.1/2004)			

Situazione degli intestati dal 20/07/2004

N.	DATI ANAGRAFICI	CODICE FISCALE	DIRITTI E ONERI REALI
1	ANDRESCIANI Angelo nato a CAMERINO il 04/04/1936	NDRNGL36D04B474V*	(1) Proprieta' bene personale fino al 20/07/2004 DA VERIFICARE fino al 20/07/2004
2	ANDRESCIANI Angelo nato a CAMERINO il 04/04/1936	NDRNGL36D04B474V*	DA VERIFICARE fino al 20/07/2004
3	CINGOLANI Marisa nata a CAMERINO il 12/01/1940	CNGMRS40A52B474N*	DA VERIFICARE fino al 20/07/2004
4	CINGOLANI Marisa nata a CAMERINO il 12/01/1940	CNGMRS40A52B474N*	(1) Proprieta' bene personale fino al 20/07/2004
5	LUZI Elisabetta nata a CAMERINO il 21/06/1969	LZULBT69H61B474S*	(1) Proprieta' bene personale fino al 20/07/2004
6	LUZI Elisabetta nata a CAMERINO il 21/06/1969	LZULBT69H61B474S*	(1) Proprieta' bene personale fino al 20/07/2004
7	LUZI Lucia nata a CAMERINO il 24/07/1966	LZULCU66L64B474R*	DA VERIFICARE fino al 20/07/2004
8	LUZI Lucia nata a CAMERINO il 24/07/1966	LZULCU66L64B474R*	DA VERIFICARE fino al 20/07/2004
9	PORCARELLI Virginia nata a CERRETO D'ESI il 05/02/1936	PRCVGN36B45C524A*	(1) Proprieta' bene personale fino al 20/07/2004
10	PORCARELLI Virginia nata a CERRETO D'ESI il 05/02/1936	PRCVGN36B45C524A*	(1) Proprieta' bene personale fino al 20/07/2004 DA VERIFICARE fino al 20/07/2004
DATI DERIVANTI DA DECRETO (DISPOSIZIONI DELLE AUTORITA') del 20/07/2004 Trascrizione in atti dal 30/08/2004 Repertorio n.: 335 Rogante: TRIBUNALE DI CAMERINO Sede: CAMERINO Registrazione: Sede: ORDINANZA DI APPROVAZIONE DEL PROGETTO DI DIVISIONE (Intestazione e passaggi da esaminare) (n. 8501.6/2004)			

Situazione degli intestati dal 12/06/2002

N.	DATI ANAGRAFICI	CODICE FISCALE	DIRITTI E ONERI REALI
1	ANDRESCIANI Angelo nato a CAMERINO il 04/04/1936	NDRNGL36D04B474V*	(1) Proprieta' per 3/12 CIASCUNO PER I PROPRI DIRITTI fino al 20/07/2004
2	CINGOLANI Marisa nata a CAMERINO il 12/01/1940	CNGMRS40A52B474N*	(1) Proprieta' per 3/12 CIASCUNO PER I PROPRI DIRITTI fino al 20/07/2004
3	LUZI Elisabetta nata a CAMERINO il 21/06/1969	LZULBT69H61B474S*	(1) Proprieta' per 1/12 CIASCUNO PER I PROPRI DIRITTI fino al 20/07/2004
4	LUZI Lucia nata a CAMERINO il 24/07/1966	LZULCU66L64B474R*	(1) Proprieta' per 1/12 CIASCUNO PER I PROPRI DIRITTI fino al 20/07/2004



Direzione Provinciale di Macerata
Ufficio Provinciale - Territorio
Servizi Catastali

Visura storica per immobile

Situazione degli atti informatizzati dall'impianto meccanografico al 08/03/2021

Data: 08/03/2021 - Ora: 18.37.35 Fine

Visura n.: T387554 Pag: 4

5	PORCARELLI Virginia nata a CERRETO D'ESI il 05/02/1936	PRCVGN36B45C524A*	(1) Proprieta ` per 4/12 CIASCUNO PER I PROPRI DIRITTI fino al 20/07/2004
DATI DERIVANTI DA (ALTRE) del 12/06/2002 protocollo n. 92000 in atti dal 12/06/2002 Registrazione: DEFINIZIONE AREE URBANE (n. 1030.1/2002)			

Unità immobiliari n. 1

Visura telematica esente per fini istituzionali

* Codice Fiscale Validato in Anagrafe Tributaria



Direzione Provinciale di Macerata
Ufficio Provinciale - Territorio
Servizi Catastali

Visura storica per immobile

Situazione degli atti informatizzati dall'impianto meccanografico al 17/03/2021

Data: 17/03/2021 - Ora: 10.00.49

Segue

Visura n.: T66015 Pag: 1

Dati della richiesta	Comune di CAMERINO (Codice: B474)	
Catasto Terreni	Provincia di MACERATA Foglio: 48 Particella: 476	

INTESTATO

1	COMUNE DI CAMERINO con sede in CAMERINO		00276830437*	(1) Proprieta' per 1000/1000
---	---	--	--------------	------------------------------

Situazione dell'Immobile dal 26/11/1992

DATI IDENTIFICATIVI			DATI CLASSAMENTO					DATI DERIVANTI DA		
N.	Foglio	Particella	Sub	Porz	Qualità Classe	Superficie(m²) ha are ca		Deduz	Reddito	
1	48	476		-	SEMIN ARBOR	2	00 30		Dominicale Euro 0,11 L. 210	Agrario Euro 0,15 L. 285
Notifica					Partita		8360			

Nella variazione sono stati soppressi i seguenti immobili:

- foglio 48 particella 414
- Sono stati inoltre variati i seguenti immobili:
- foglio 48 particella 475

L'intestazione alla data della richiesta deriva dai seguenti atti:

Situazione degli intestati dal 12/06/1996

Situazione degli immobili alla data 01/01/2000			
N.	DATI ANAGRAFICI		DIRITTI E ONERI REALI
1	COMUNE DI CAMERINO con sede in CAMERINO		CODICE FISCALE 00276830437 (1) Proprieta' per 1000/1000
DATI DERIVANTI DA			
ISTRUMENTO (ATTO PUBBLICO) del 12/06/1996 protocollo n. 23959 Voltura in atti dal 14/02/2003 Repertorio n.: 9392 Rogante: PIERDOMINICI CESAR Sede: CAMERINO			
Registrazione: Sede: RECUPERO DA NOTA DI TRASCRIZIONE (n. 4654.1/1996)			

Situazione degli intestati dal 26/11/1992

Situazione degli intestati dal 20/11/1992				
N.	DATI ANAGRAFICI		CODICE FISCALE	DIRITTI E ONERI REALI
1	LUZI Gianfranco nato a CAMERINO il 20/08/1934		LZUGFR34M20B474J*	(1) Proprieta', per 1/2 fino al 12/06/1996
2	PORCARELLI Virginia nata a CERRETO D'ESI il 05/02/1936		PRCVGN36B45C524A *	(1) Proprieta', per 1/2 fino al 12/06/1996
DATI DERIVANTI DA				
FRAZIONAMENTO del 26/11/1992 in atti dal 19/10/1993 Registrazione: (n. 2367.20/1992)				



Direzione Provinciale di Macerata
Ufficio Provinciale - Territorio
Servizi Catastali

Visura storica per immobile

Situazione degli atti informatizzati dall'impianto meccanografico al 17/03/2021

Data: 17/03/2021 - Ora: 10.00.49

Segue

Visura n.: T66015 Pag: 2

Situazione dell'immobile che ha originato il precedente dal 28/03/1991

N.	DATI IDENTIFICATIVI				DATI CLASSAMENTO				DATI DERIVANTI DA
	Foglio	Particella	Sub	Porz	Qualità Classe	Superficie(m²) ha are ca	Deduz	Reddito	
1	48	414		-	SEMIN ARBOR	10 90		Dominicale L. 7.630	FRAZIONAMENTO del 28/03/1991 in atti dal 26/08/1993 (n. 764.1/1991)
Notifica		Partita		6680					

Nella variazione sono stati soppressi i seguenti immobili:

- foglio 48 particella 22

Sono stati inoltre variati i seguenti immobili:

- foglio 48 particella 413

L'intestazione alla data della richiesta deriva dai seguenti atti:

Situazione degli intestati dal 29/06/1991

N.	DATI ANAGRAFICI				CODICE FISCALE	DIRITTI E ONERI REALI
	Foglio	Particella	Sub	Porz		
1	LUZI Gianfranco nato a CAMERINO il 20/08/1934				LZUGFR34M20B474J*	(1) Proprietà per 1/2 fino al 26/11/1992
2	PORCARELLI Virginia nata a CERRETO D'ESI il 05/02/1936				PRCVGN36B45C524A*	(1) Proprietà per 1/2 fino al 26/11/1992
DATI DERIVANTI DA		ISTRUMENTO (ATTO PUBBLICO) del 29/06/1991 Trascrizione in atti dal 28/08/1993 Repertorio n.: 1155 Rogante: PIERDOMINICI C. Sede: CAMERINO Registrazione: (n. 5772.1/1991)				

Situazione degli intestati dal 28/03/1991

N.	DATI ANAGRAFICI				CODICE FISCALE	DIRITTI E ONERI REALI
	Foglio	Particella	Sub	Porz		
1	BATTIBOCCA Francesco Maria nato a ROMA il 13/05/1925				BTTFNC25E13H501D*	(1) Proprietà per 1/2 fino al 29/06/1991
2	BATTIBOCCA Giuseppe Maria nato a CAMERINO il 14/10/1927				BTGGPP27R14B474J*	(1) Proprietà per 1/2 fino al 29/06/1991
DATI DERIVANTI DA		FRAZIONAMENTO del 28/03/1991 in atti dal 26/08/1993 Registrazione: (n. 764.1/1991)				

Situazione dell'immobile che ha originato il precedente dal 21/02/1977

N.	DATI IDENTIFICATIVI				DATI CLASSAMENTO				DATI DERIVANTI DA
	Foglio	Particella	Sub	Porz	Qualità Classe	Superficie(m²) ha are ca	Deduz	Reddito	
1	48	22		-	SEMIN ARBOR	1 45 20		Dominicale L. 101.640	DENUNZIA (NEI PASSAGGI PER CAUSA DI MORTE) del 21/02/1977 in atti dal 08/02/1990 (n. 227777)
Notifica		Partita		6680					

Sono stati inoltre variati i seguenti immobili:

- foglio 37 particella 34 - foglio 37 particella 45 - foglio 37 particella 47 - foglio 37 particella 83 - foglio 37 particella 85 - foglio 48 particella 20 - foglio 48 particella 21 - foglio 48 particella 72 - foglio 48 particella 75 - foglio 48 particella 182 - foglio 48 particella 183 - foglio 110 particella 20 - foglio 110 particella 36 - foglio 110 particella 39 - foglio 110 particella 40 - foglio 110 particella 41 - foglio 110 particella 44 - foglio 110 particella 49 - foglio 110 particella 51 - foglio 110 particella 52 - foglio 110 particella 53 - foglio 110 particella 54 - foglio 110 particella 55 - foglio 110 particella 60 - foglio 110 particella 61 - foglio 110 particella 62 - foglio 110 particella 63 - foglio 110 particella 65 - foglio 110 particella 66 - foglio 110 particella 67 - foglio 110 particella 69 - foglio 110 particella 70 - foglio 110 particella 71 - foglio 110 particella 72 - foglio 110 particella 73 - foglio 110 particella 74 - foglio 110 particella 75 - foglio 110 particella 77 - foglio 110 particella 80 - foglio 110 particella 83 - foglio 110 particella 84 - foglio 110 particella 85 - foglio 110 particella 88 - foglio 110 particella 93 - foglio 110 particella 94 - foglio 111 particella 3 - foglio 111 particella 4 - foglio 79 particella 95

L'intestazione alla data della richiesta deriva dai seguenti atti:

Situazione degli intestati dal 21/02/1977

N.	DATI ANAGRAFICI	CODICE FISCALE	DIRITTI E ONERI REALI
1	BATTIBOCCA Francesco Maria nato a ROMA il 13/05/1925	BTTFNC25E13H501D*	(1) Proprieta' per 1/2 fino al 28/03/1991
2	BATTIBOCCA Giuseppe Maria nato a CAMERINO il 14/10/1927	BTTGPP27R14B474J*	(1) Proprieta' per 1/2 fino al 28/03/1991
DATI DERIVANTI DA		DENUNZIA (NEI PASSAGGI PER CAUSA DI MORTE) del 21/02/1977 Voltura in atti dal 08/02/1990 Registrazione: UR Sede: CAMERINO Volume: 80 n: 18 del 16/06/1977 (n. 227777	

Unità immobiliari n. 1

Visura telematica esente per fini istituzionali

* Codice Fiscale Validato in Anagrafe Tributaria



Città di Camerino
Provincia di Macerata

Settore 3° -Territorio, LL.PP., Manutenzione, Ambiente, Sisma Ricostruzione Pubblica
Ufficio Manutenzione

PROGETTO PER PROLUNGAMENTO MARCIAPIEDE IN VIA MADONNA DELLE CARCERI

Elenco elaborati tecnici

- Allegato n. 5- Autorizzazione dei proprietari per la realizzazione prolungamento marciapiede

Camerino, 16 Marzo 2021



Ufficio Manutenzione
Geom. Gianfranco Carimini

**Settore 3° -Territorio, LL.PP., Manutenzione, Ambiente,
Sisma Ricostruzione Pubblica-**

via Le Mosse 10 - 62032 Camerino (MC)

Istr. Tec. Geom. Gianfranco Carimini tel.: 0737-646120

e-mail: gianfranco.carimini@comune.camerino.mc.it

pec: protocollo@pec.comune.camerino.mc.it web <http://www.comune.camerino.mc.it>

C.F. 00276830437 partita IVA 00139900435



Camerino

Marchio di qualità
Turistico Ambientale del
Touring Club Italiano

COMUNE DI CAMERINO

RICEVUTA DI PROTOCOLLO

Protocollo N. 0002507 del 30-01-2020

**OGGETTO: RETTIFICANO PROTOCOLLO 23276/2018 - REALIZZAZIONE
MARCIAPIEDE DISTINTO AL F. 48 P. 210 sub 1 VIA MADONNA DELLE
CARCERI**

MITTENTE :

Prot. Mittente n. del

ANDRESCIANI ANGELO

Al Sig. Sindaco
Del Comune di Camerino

Servizio Manutenzione
c.a. Geom. Carlini

Oggetto: Realizzazione porzione di marciapiede.

I sottoscritti Andresciani Angelo, Cingolani Marisa, Ferretti Fabio, Bisbocci Catia, proprietari della porzione di particella Foglio 48 Particella 210 Sub 1 (area urbana 144 m quadrati totali) sita in Camerino in via Madonna delle Carceri, in riferimento alla lettera inviata in data 19.10.2018 (Vs. prot. Nm. 23276 del 19.10.2018)

RETTIFICANO

l'autorizzazione concessa al Comune di Camerino a realizzare una porzione di marciapiede di 3 metri di lunghezza per 1 metro di larghezza come indicato nella lettera di cui sopra ed



AUTORIZZANO

Il Comune di Camerino a realizzare, a propria cura e spese, una porzione di marciapiede di dimensioni pari a metri lineari 9,20 di lunghezza per metri 1,30 di larghezza sulla suddetta particella.

In fede

Camerino lì 30/01/2020

Firme

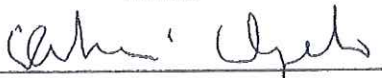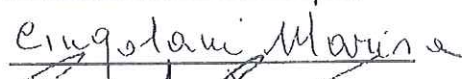



Città di Camerino
Provincia di Macerata

Settore 3° -Territorio, LL.PP., Manutenzione, Ambiente, Sisma Ricostruzione Pubblica
Ufficio Manutenzione

PROGETTO PER PROLUNGAMENTO MARCIAPIEDE IN VIA MADONNA DELLE CARCERI

Elenco elaborati tecnici

- Allegato n. 6 - Dichiarazione dei proprietari per cessione gratuita immobile

Camerino, 16 Marzo 2021



Ufficio Manutenzione
Geom. Gianfranco Carimini

**Settore 3° -Territorio, LL.PP., Manutenzione, Ambiente,
Sisma Ricostruzione Pubblica-**

via Le Mosse 10 - 62032 Camerino (MC)

Istr. Tec. Geom. Gianfranco Carimini tel.: 0737-646120

e-mail: gianfranco.carimini@comune.camerino.mc.it

pec: protocollo@pec.comune.camerino.mc.it web <http://www.comune.camerino.mc.it>

C.F. 00276830437 partita IVA 00139900435



Camerino

Marchio di qualità
Turistico Ambientale del
Touring Club Italiano

№ 6 3 8 7

17 MAR. 2021

AI COMUNE DI CAMERINO
SINDACO

OGGETTO: PROLUNGAMENTO DEL MARCIAPIEDE IN VIA MADONNA DELLE CARCERI, IN CORRISPONDENZA
DEL TERRENO DISTO AL FGL. N. 48, PART. 210
COMUNICAZIONE DI CESSIONE GRATUITA DI PORZIONE

I sottoscritti:

Andresciani Angelo C.F. NDR NGL 36D04 B474V

Bisbocci Catia C.F. BSB CTA 76M43 B474I

Cingolani Marisa C.F. NCG MRS 40A52 B474N

Ferretti Fabio C.F. FRR FBA 75L19 I156P

In qualità di proprietari del terreno sito in Camerino, via Madonna delle Carceri, distinto catastalmente al
Fg. n. 48, mappale n.210,

con riferimento all'oggetto e in particolare alla Ns. nota del 30-01-2020, assunta al protocollo generale del
Comune di Camerino in data 30-01-2020 n. 2507, in cui autorizzavano il Comune di Camerino a realizzare a
propria cura e spese un tratto di marciapiede lungo la via, con la presente

DICHIARANO CHE

Sono disponibili alla **cessione gratuita** al Comune di Camerino, per il prolungamento del marciapiede in via
Madonna Delle Carceri della **porzione della particella distinta catastalmente al Fg. n. 48, mappale n.210,**
per una porzione della larghezza di ml 1.30 e lunghezza di ml 9.20 circa.

Camerino il

Andresciani Angelo

Bisbocci Catia

Cingolani Marisa

Ferretti Fabio

