



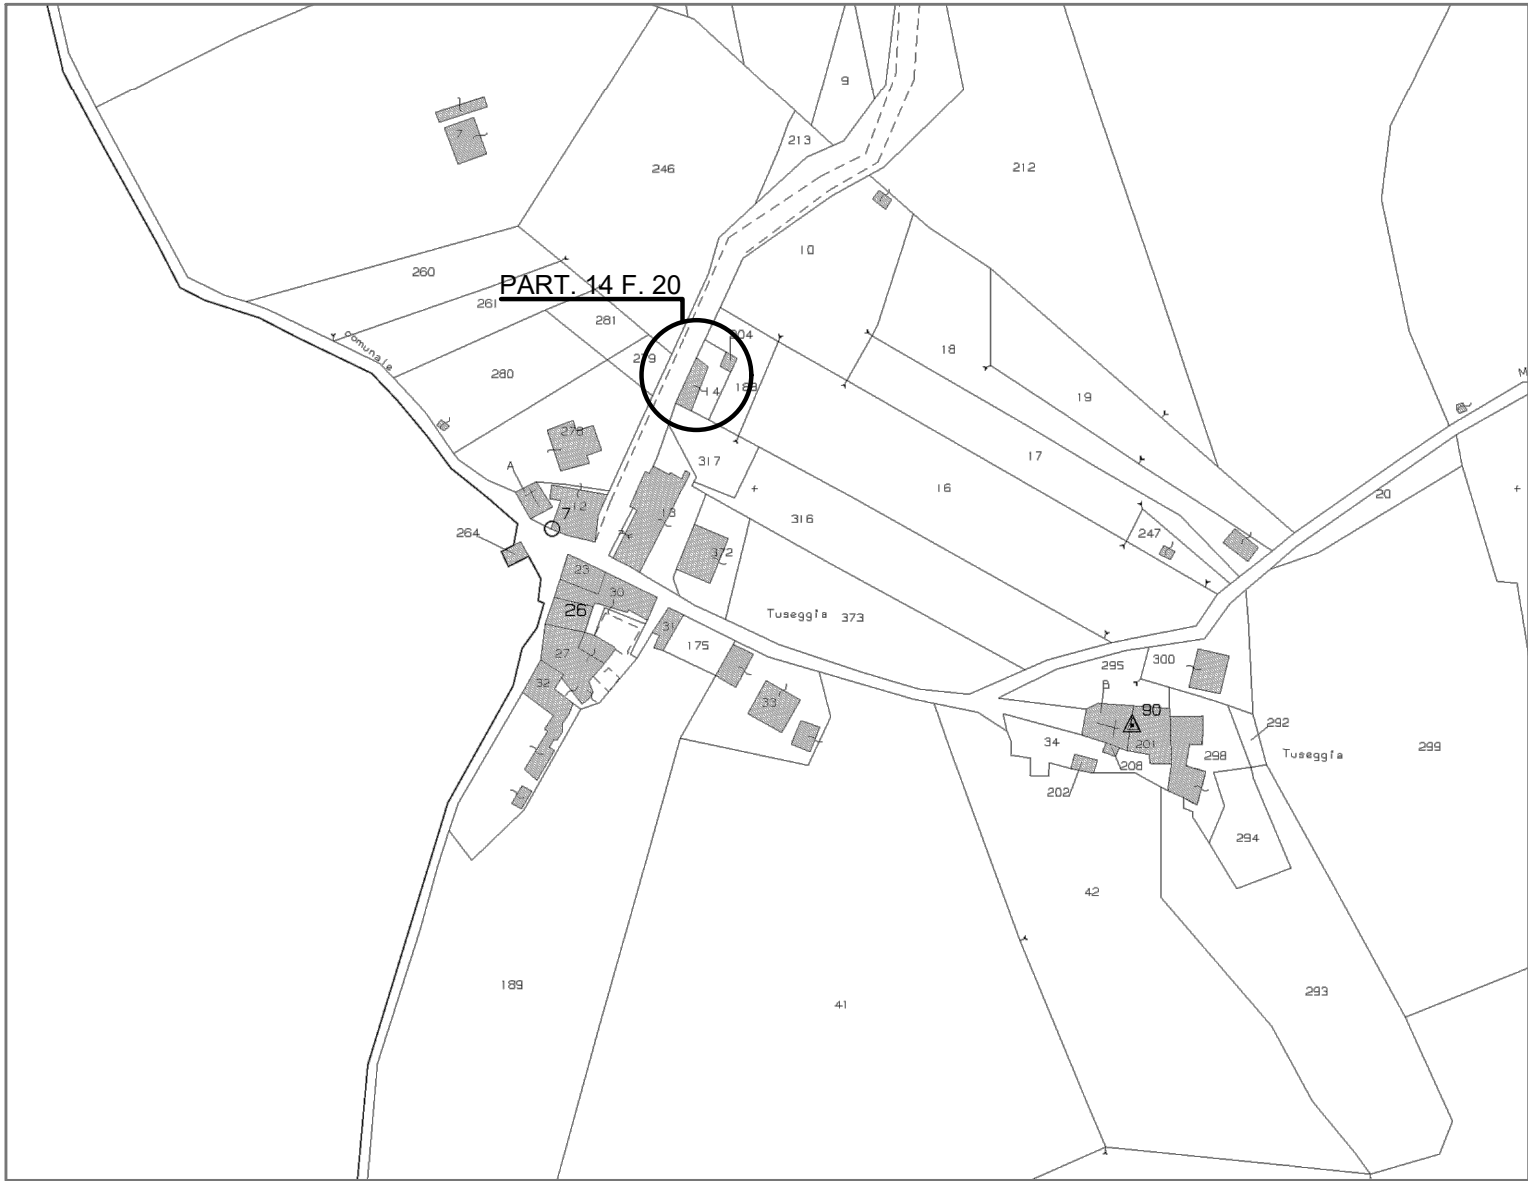


STRALCIO CATASTALE

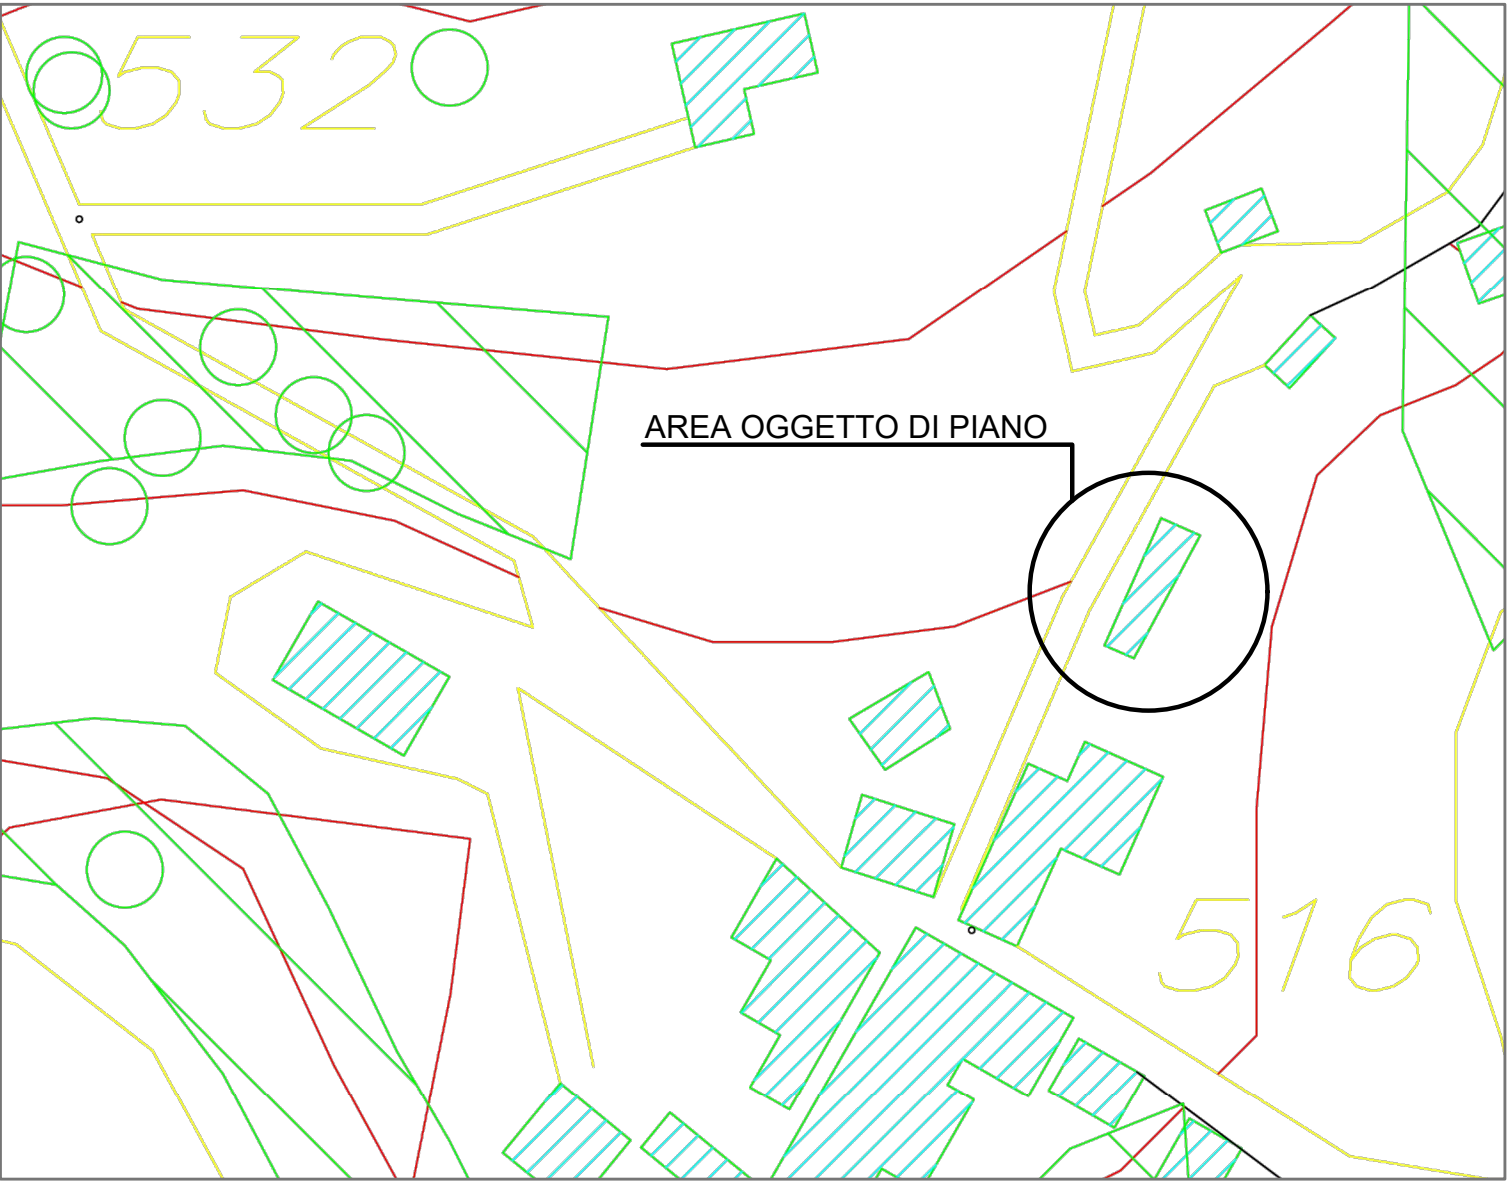



STRALCIO CARTA DEI VINCOLI



ORTOFOTO

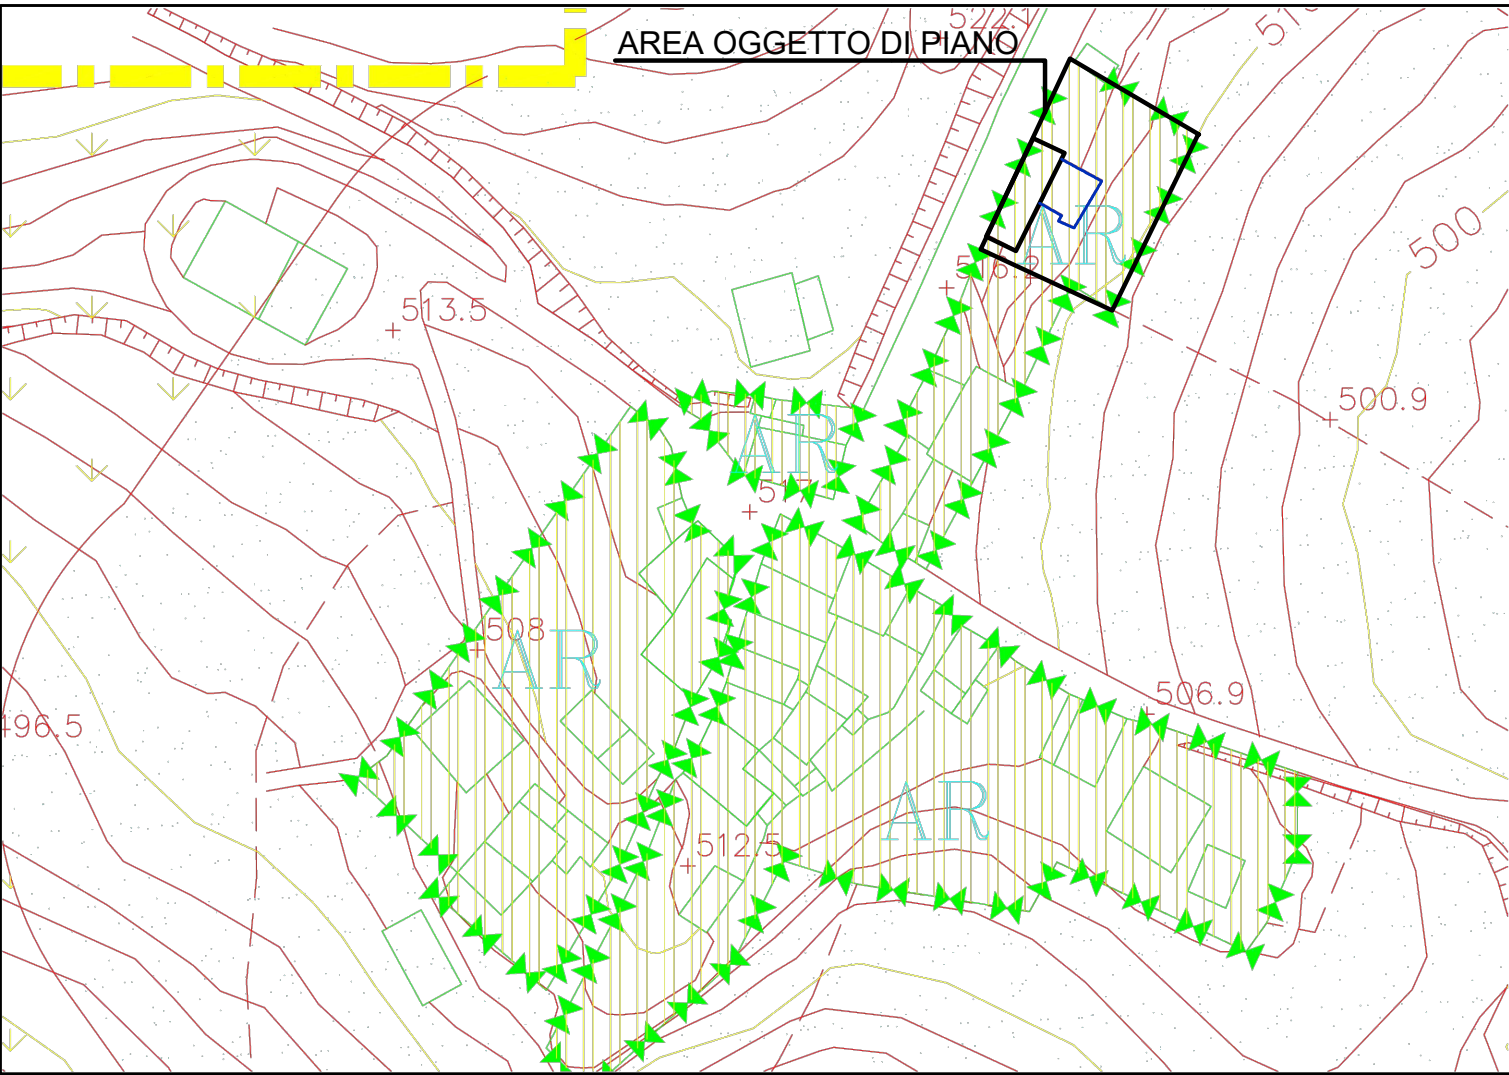

STRALCIO PRG

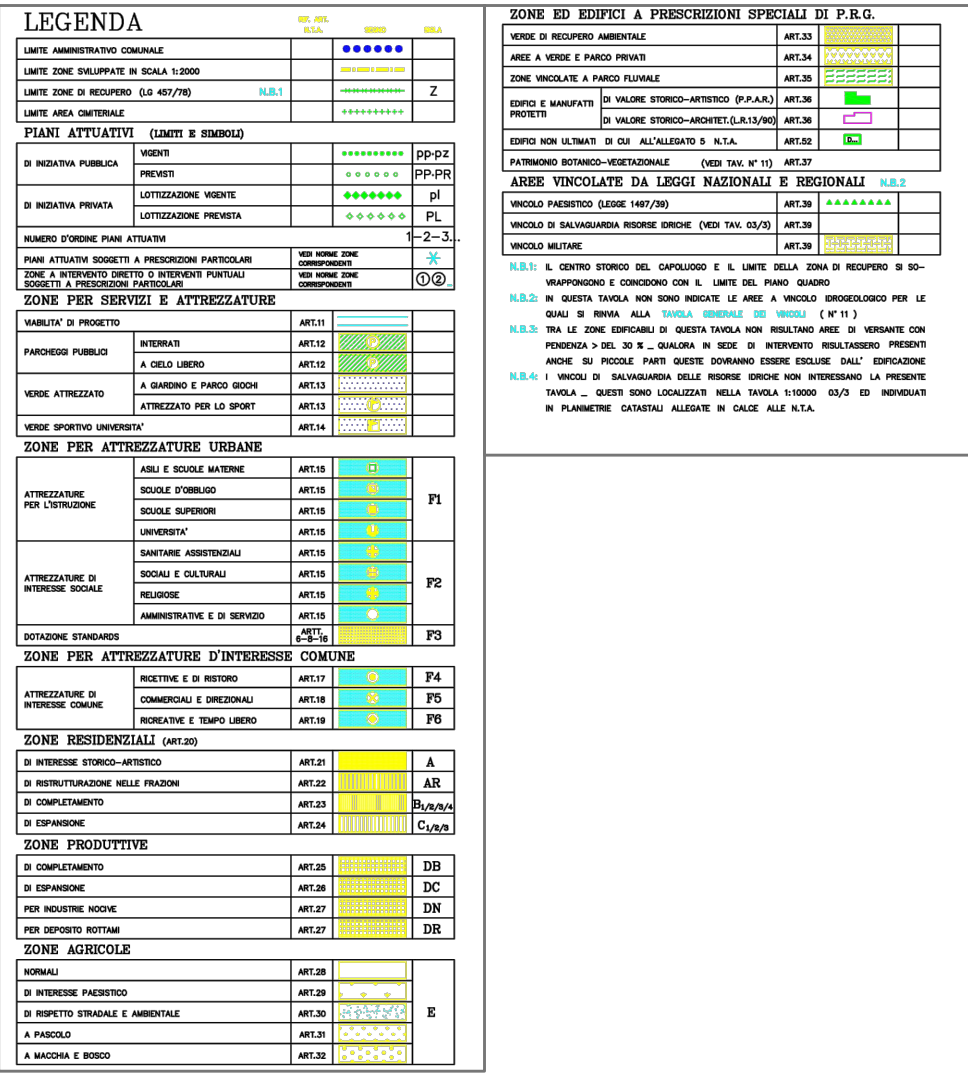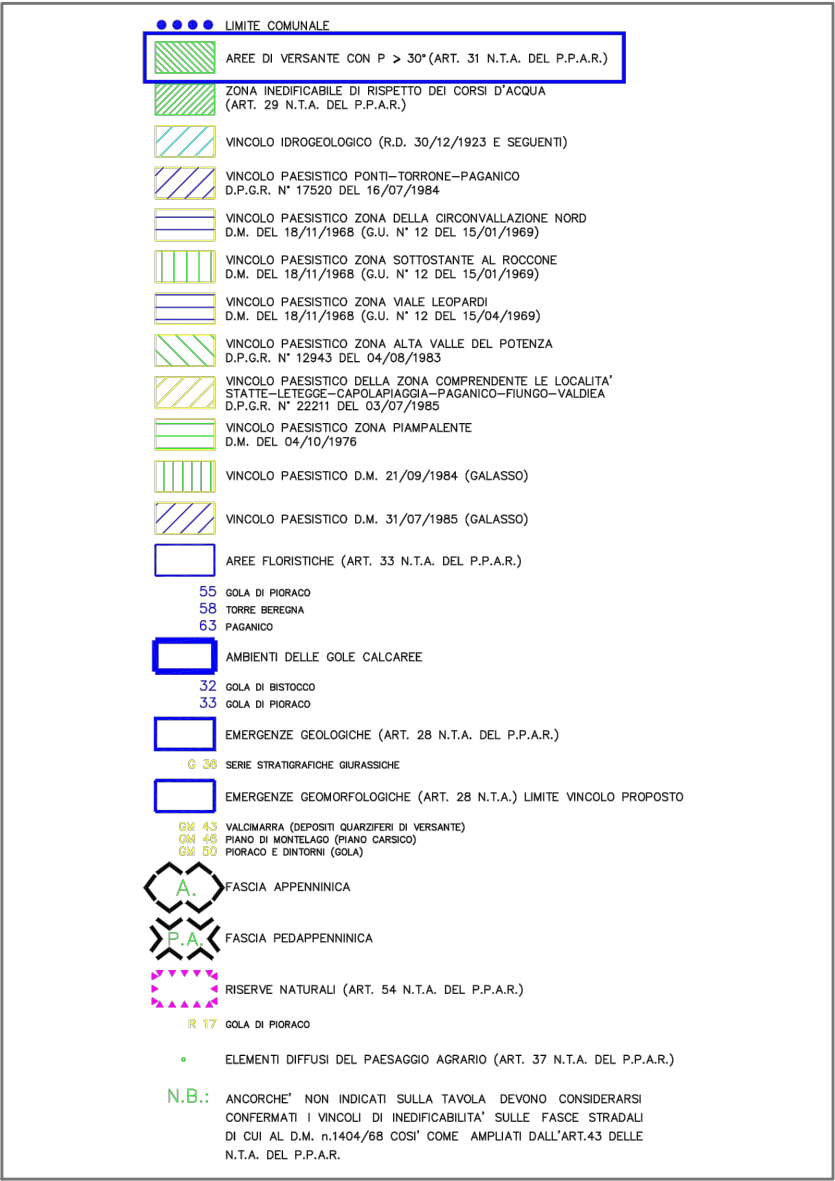

COMUNE DI CAMERINO

PROVINCIA DI MACERATA



Elaborato:

05

REVISIONE N° 0 0 1

INQUADRAMENTO GENERALE

DATA:

aprile 2020

SCALA:

1:1000 1:2000

OGGETTO PIANO DI RECUPERO DI INIZIATIVA PRIVATA RELATIVO AL PROGETTO DI RISTRUTTURAZIONE EDILIZIA CON DEMOLIZIONE E RICOSTRUZIONE DI UN EDIFICIO AD USO ABITATIVO DANNEGGIATO DAL SISMA 2016, ai sensi della L. 475/1978 art.30, dell' ord. N.19 17/04/2017 E s.m.i. e del D.P.R. 380/01, art. 3 lettera d.

Edificio sito in Frazione Tuseggia di Camerino _62032 MC
FG. 20 - PART. 14

COMMITTENTE

MACCARI SIMONETTA
Via Tuseggia, 10 - 62032 Camerino (MC)

PROGETTISTI ognuno per le proprie competenze