



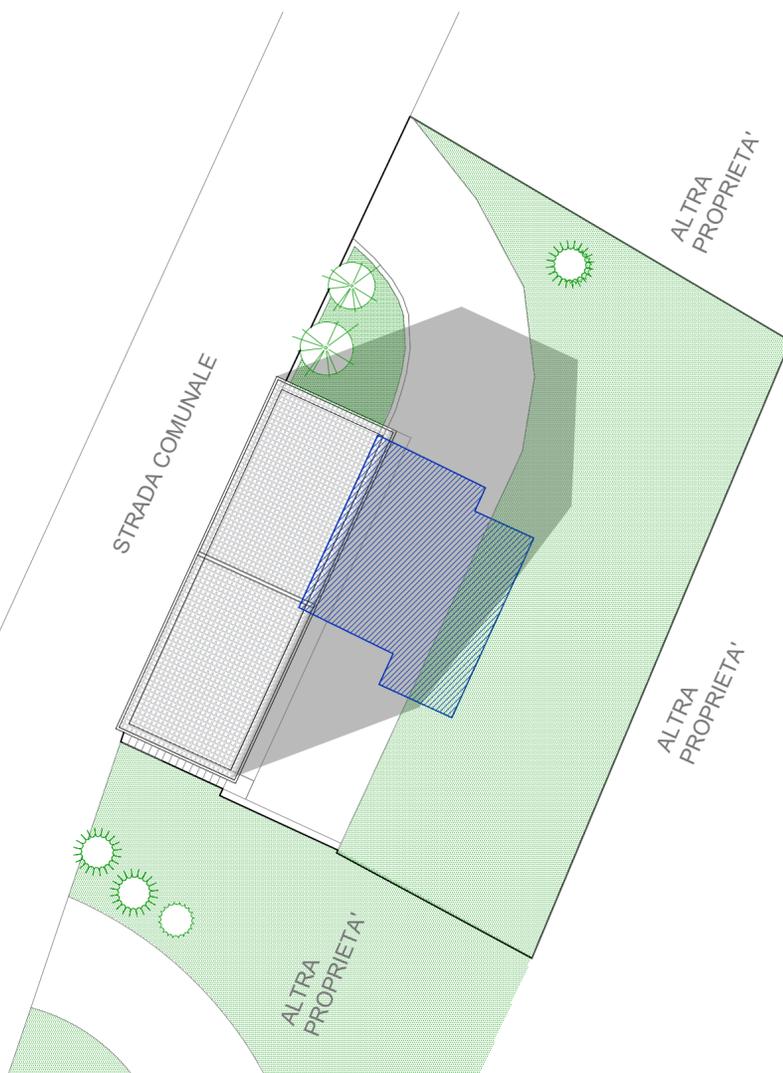

STATO ATTUALE

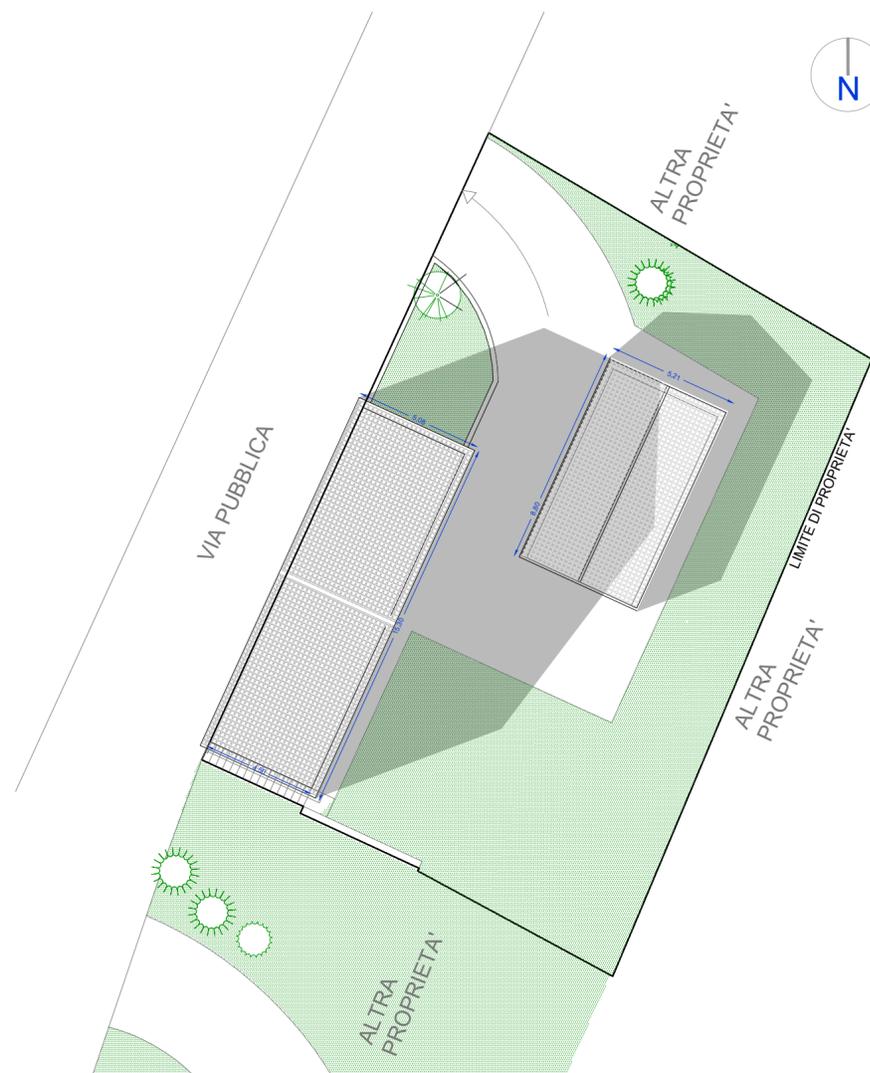

STATO MODIFICATO



## COMUNE DI CAMERINO

PROVINCIA DI MACERATA



Elaborato:

10

REVISIONE N° 001

PLANOVOLUMETRICO

DATA:

aprile 2020

SCALA:

1:200

**OGGETTO** PIANO DI RECUPERO DI INIZIATIVA PRIVATA RELATIVO AL PROGETTO DI RISTRUTTURAZIONE EDILIZIA CON DEMOLIZIONE E RICOSTRUZIONE DI UN EDIFICIO AD USO ABITATIVO DANNEGGIATO DAL SISMA 2016, ai sensi della L. 475/1978 art.30, dell' ord. N.19 17/04/2017 E s.m.i. e del D.P.R. 380/01, art. 3 lettera d.

Edificio sito in Frazione Tuseggia di Camerino \_62032 MC  
FG. 20 - PART. 14

**COMMITTENTE**

MACCARI SIMONETTA  
Via Tuseggia, 10 - 62032 Camerino (MC)

**PROGETTISTI** ognuno per le proprie competenze