





PARTICOLARI COSTRUTTIVI MATTATOIO SEZIONI R= 1/100

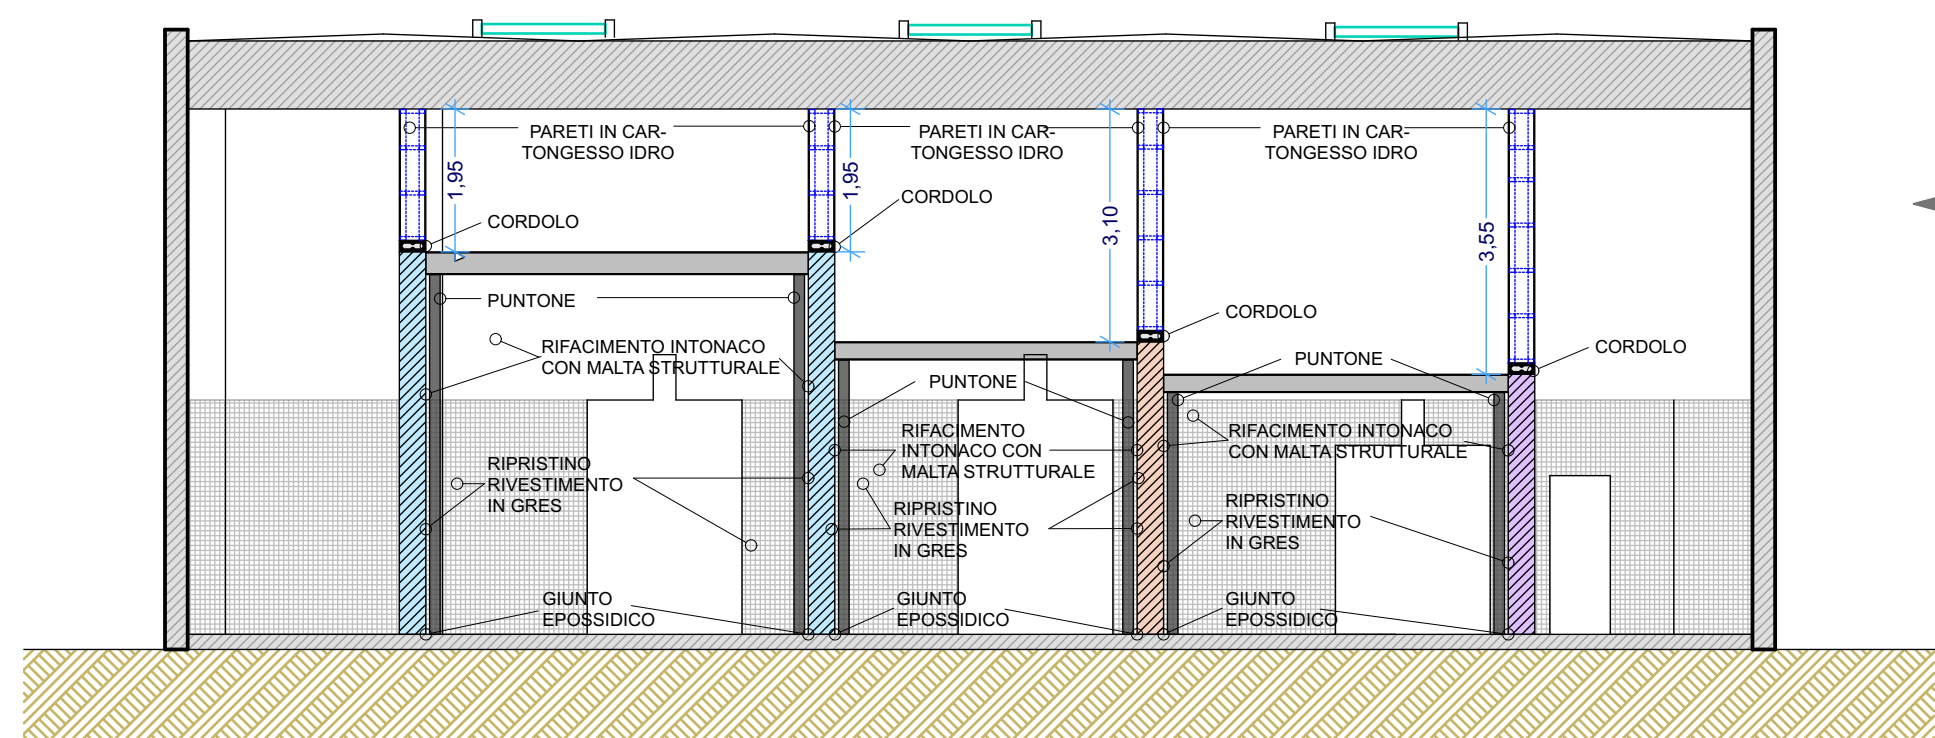

SEZIONE D-D

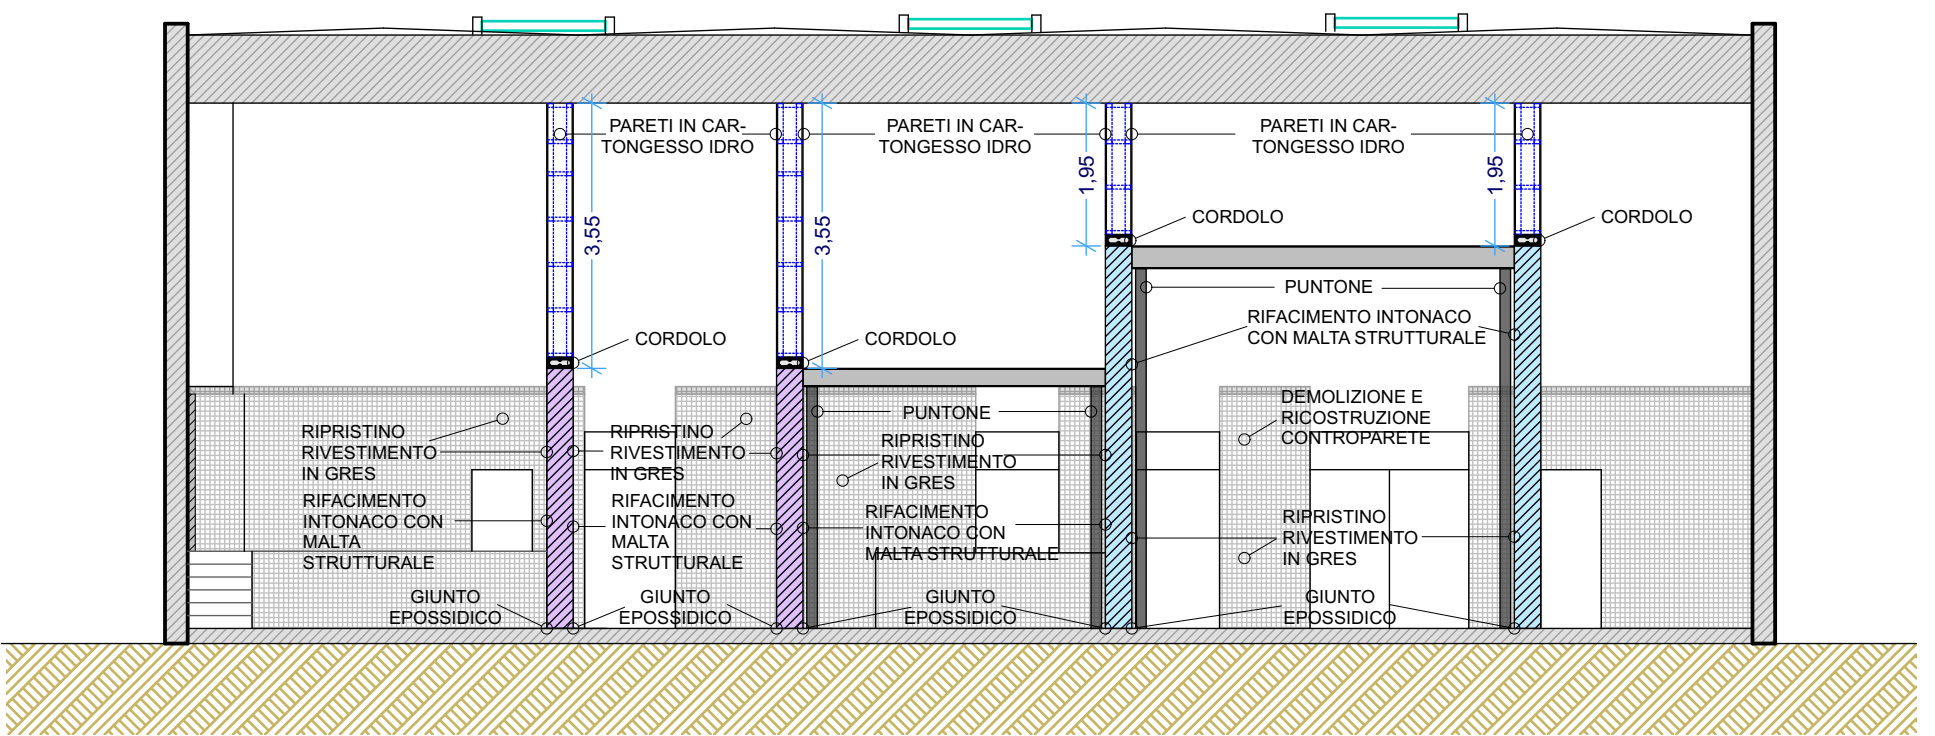

SEZIONE E-E

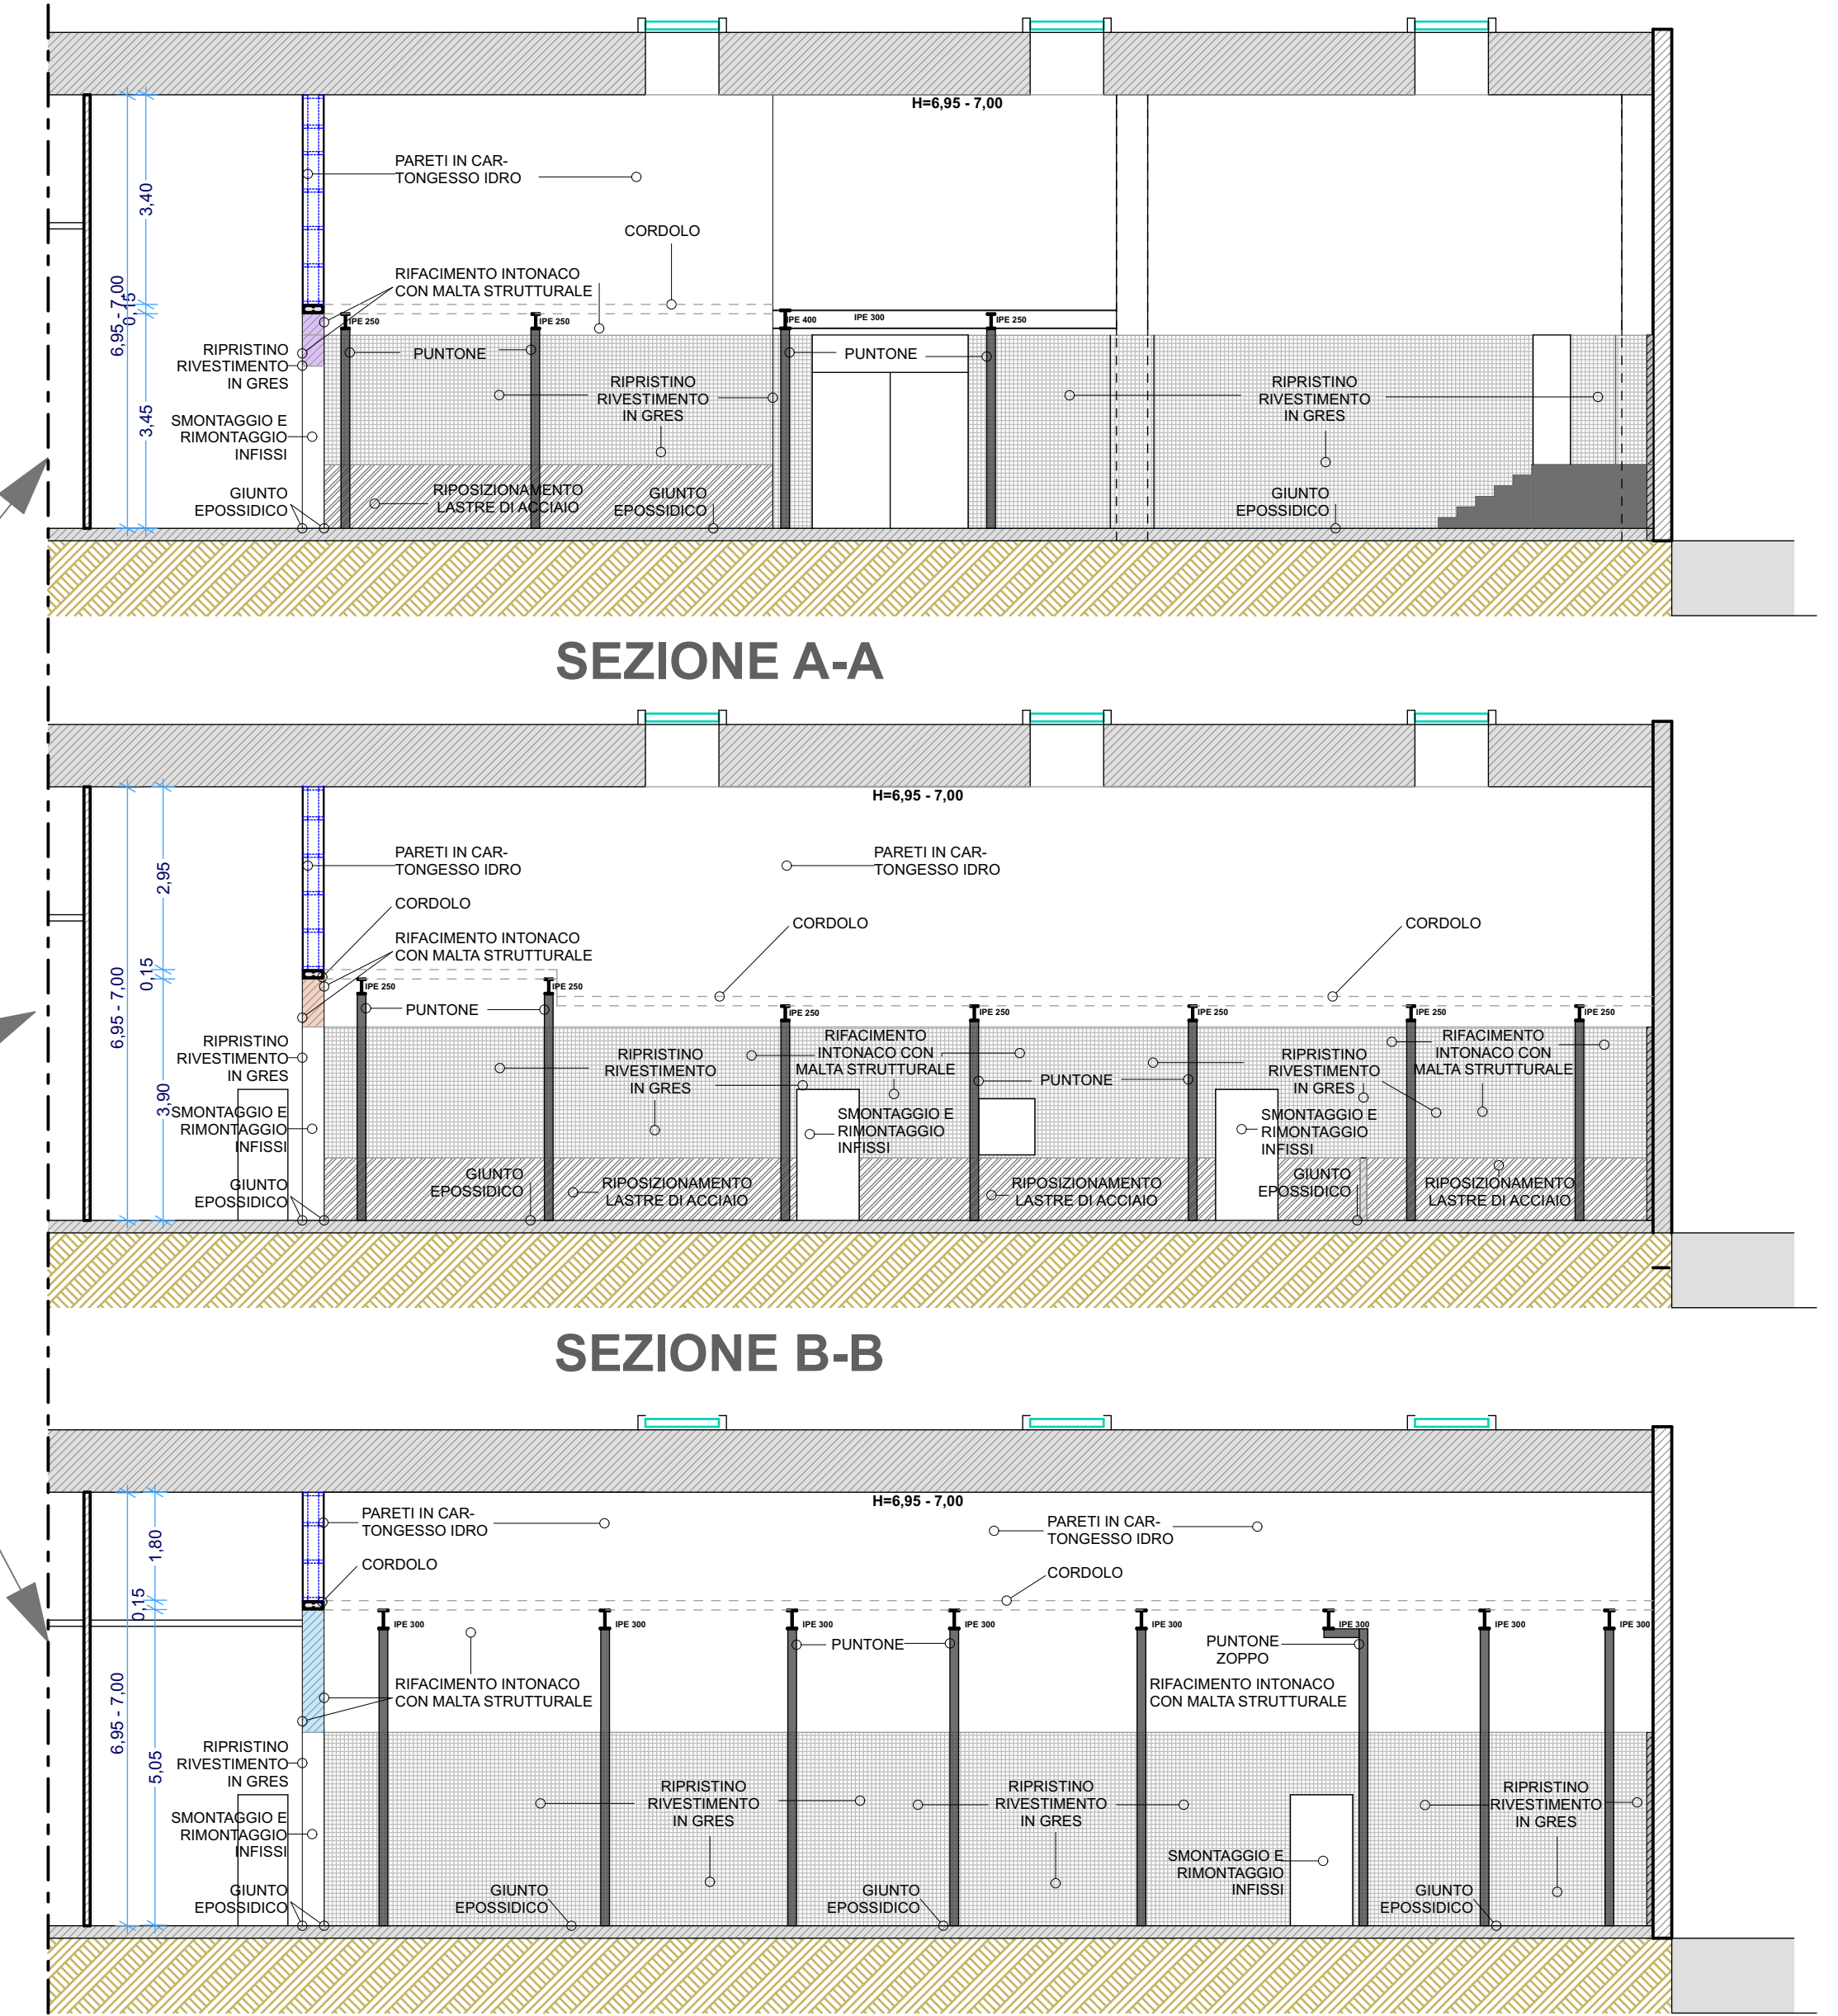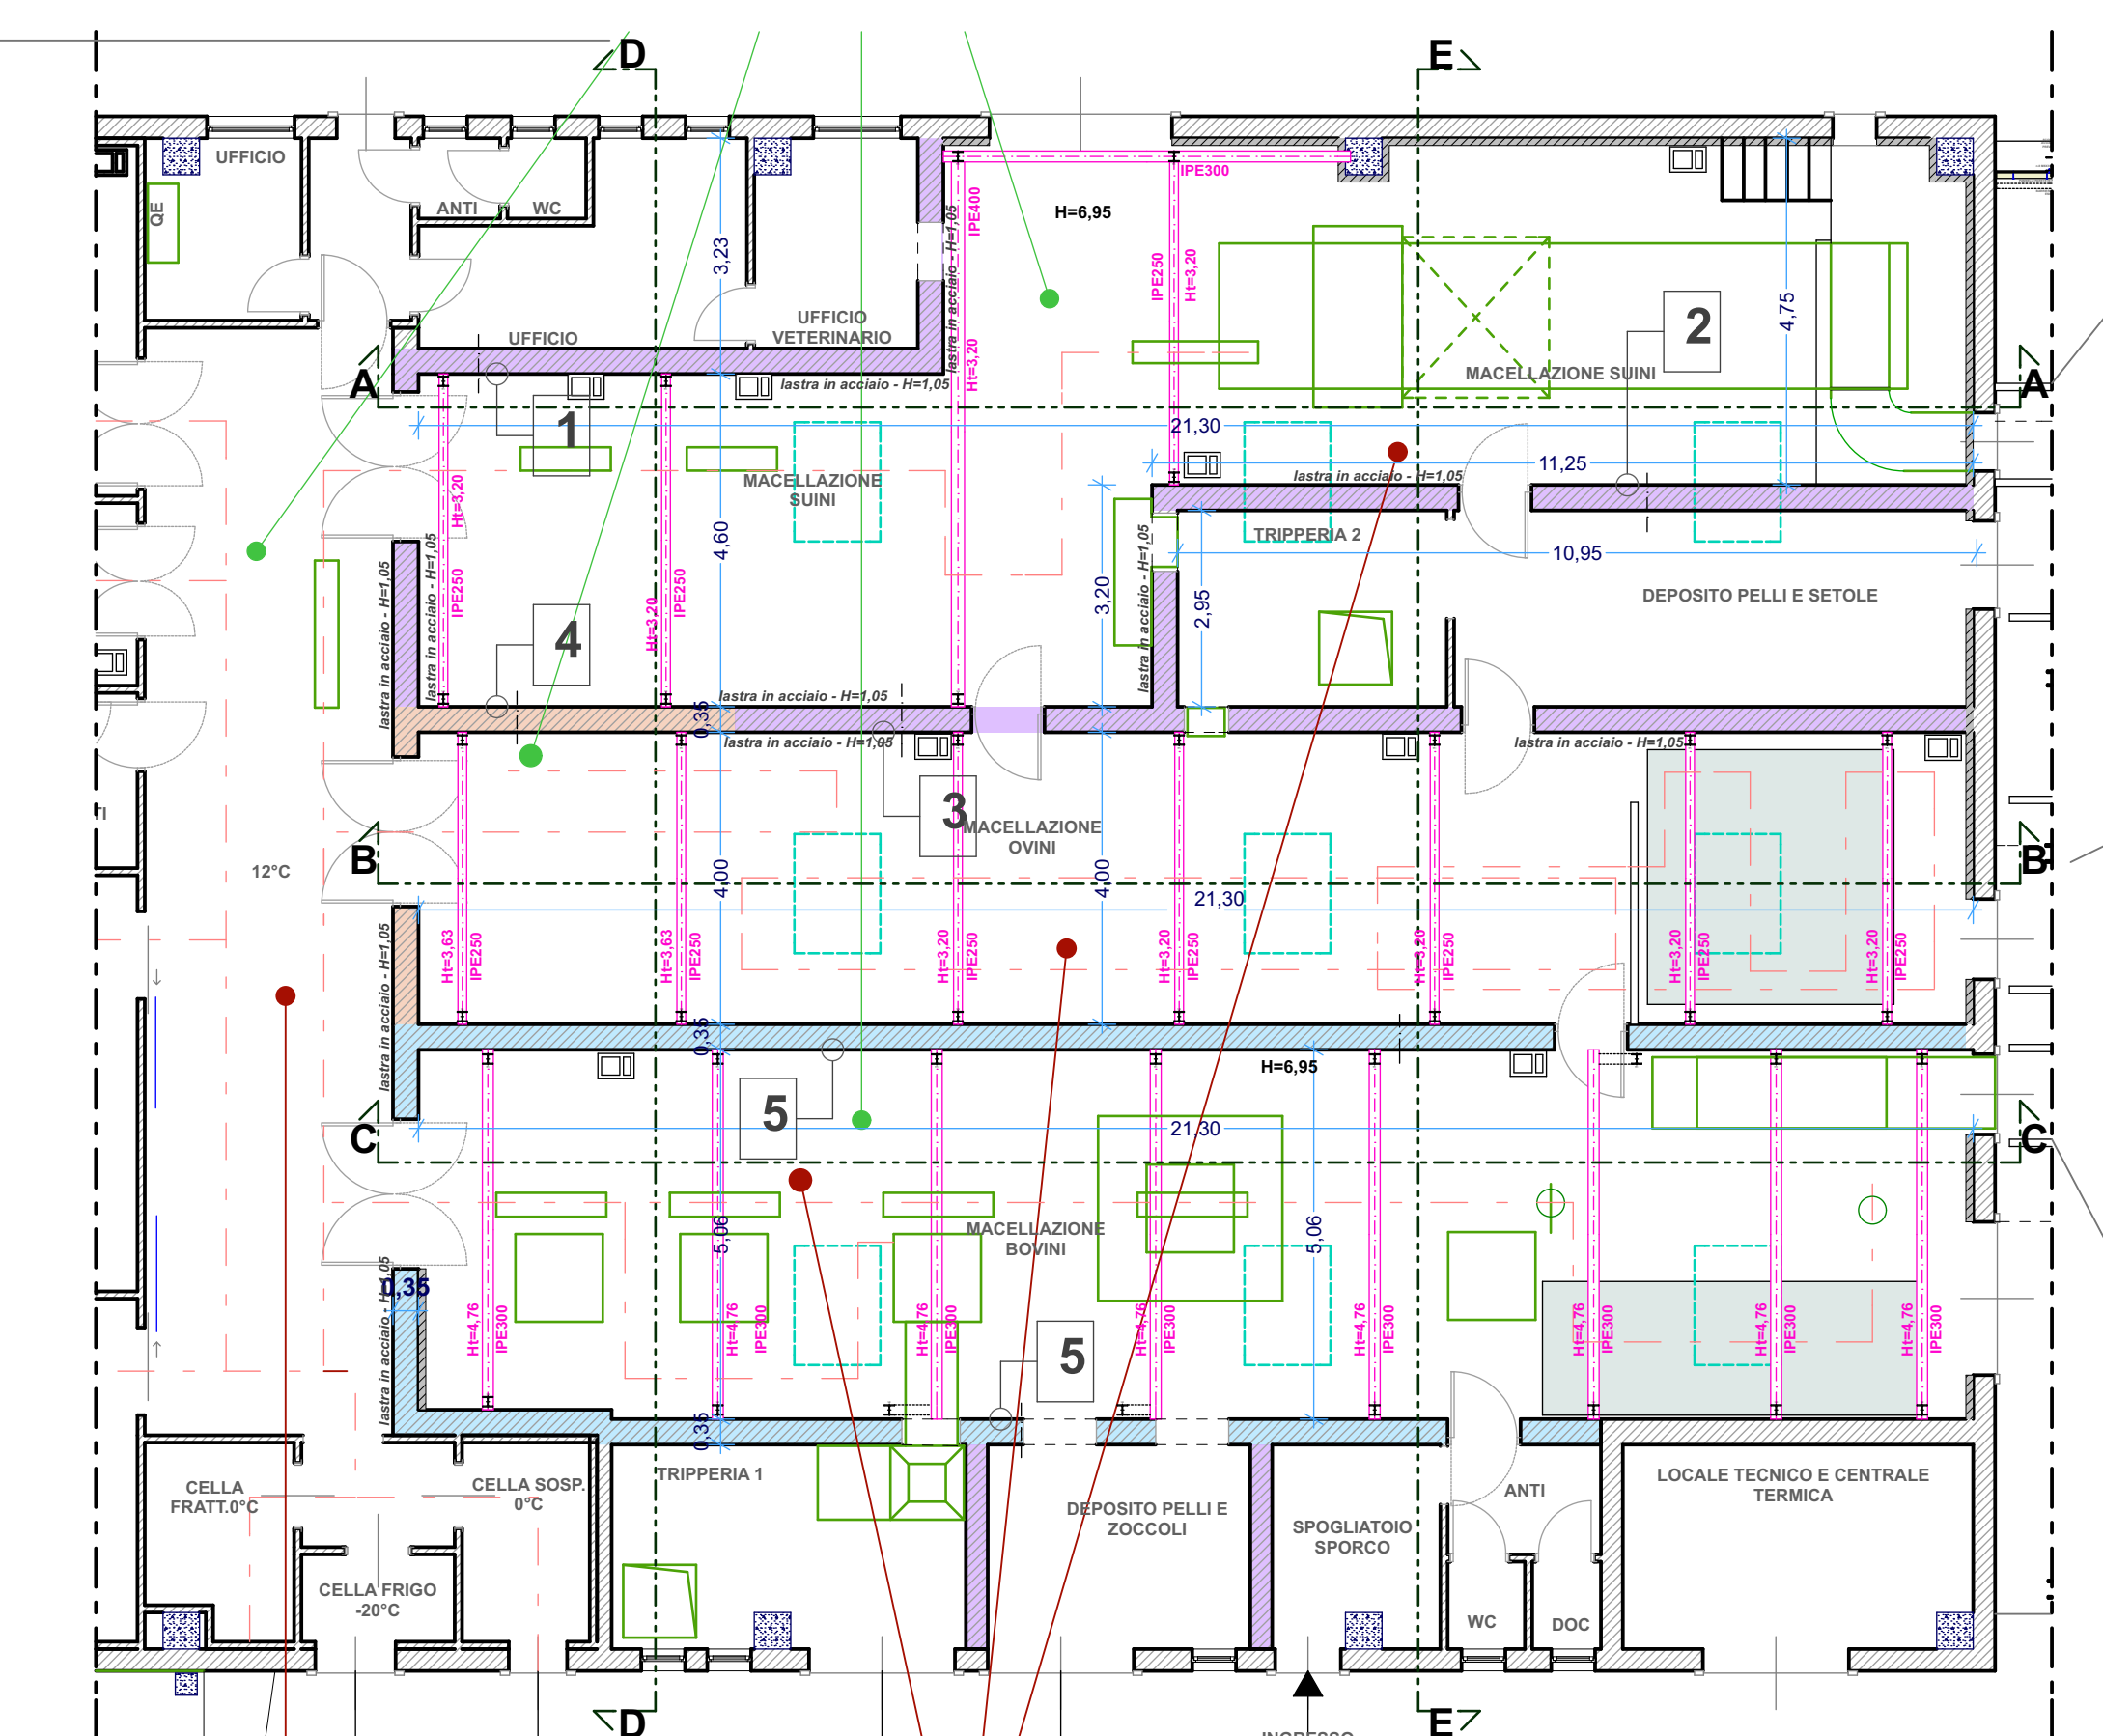


SEZIONE A-A

SEZIONE B-B



SEZIONE C-C

PARTICOLARI COSTRUTTIVI ACCIAIO R=1/10

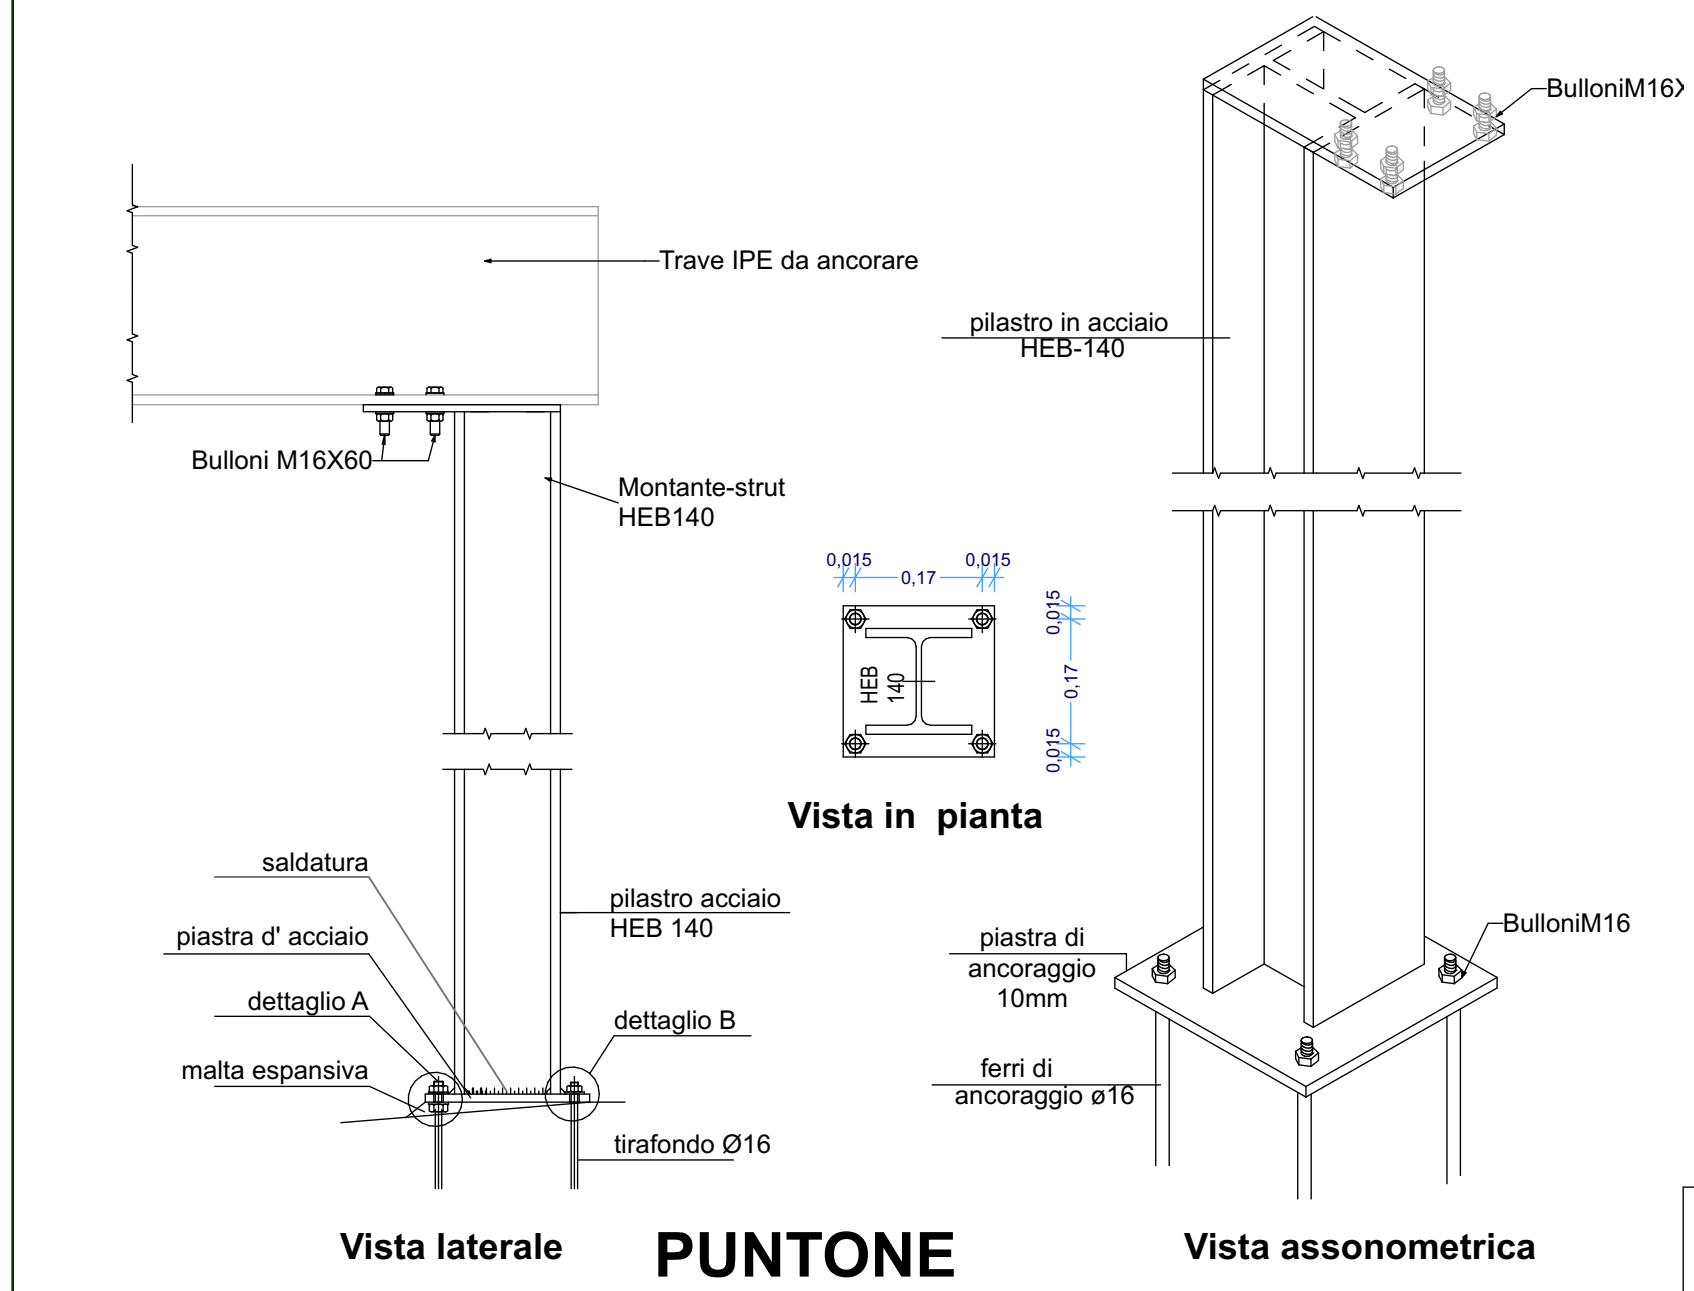


PUNTO


PUNTO ZOPPO

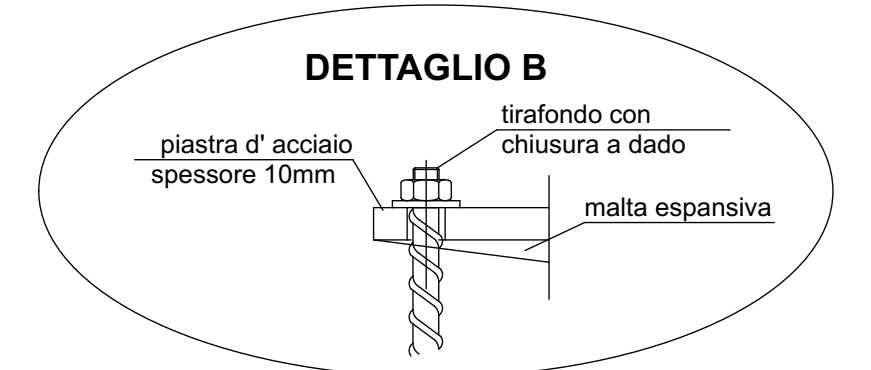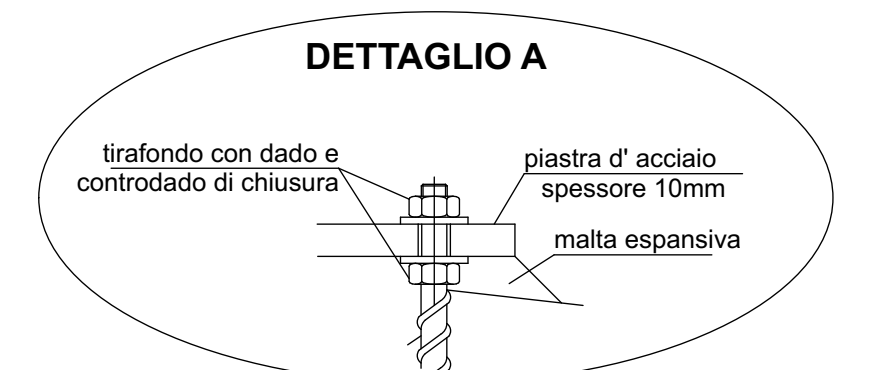


DETTAGLIO MURATURA R= 1/10

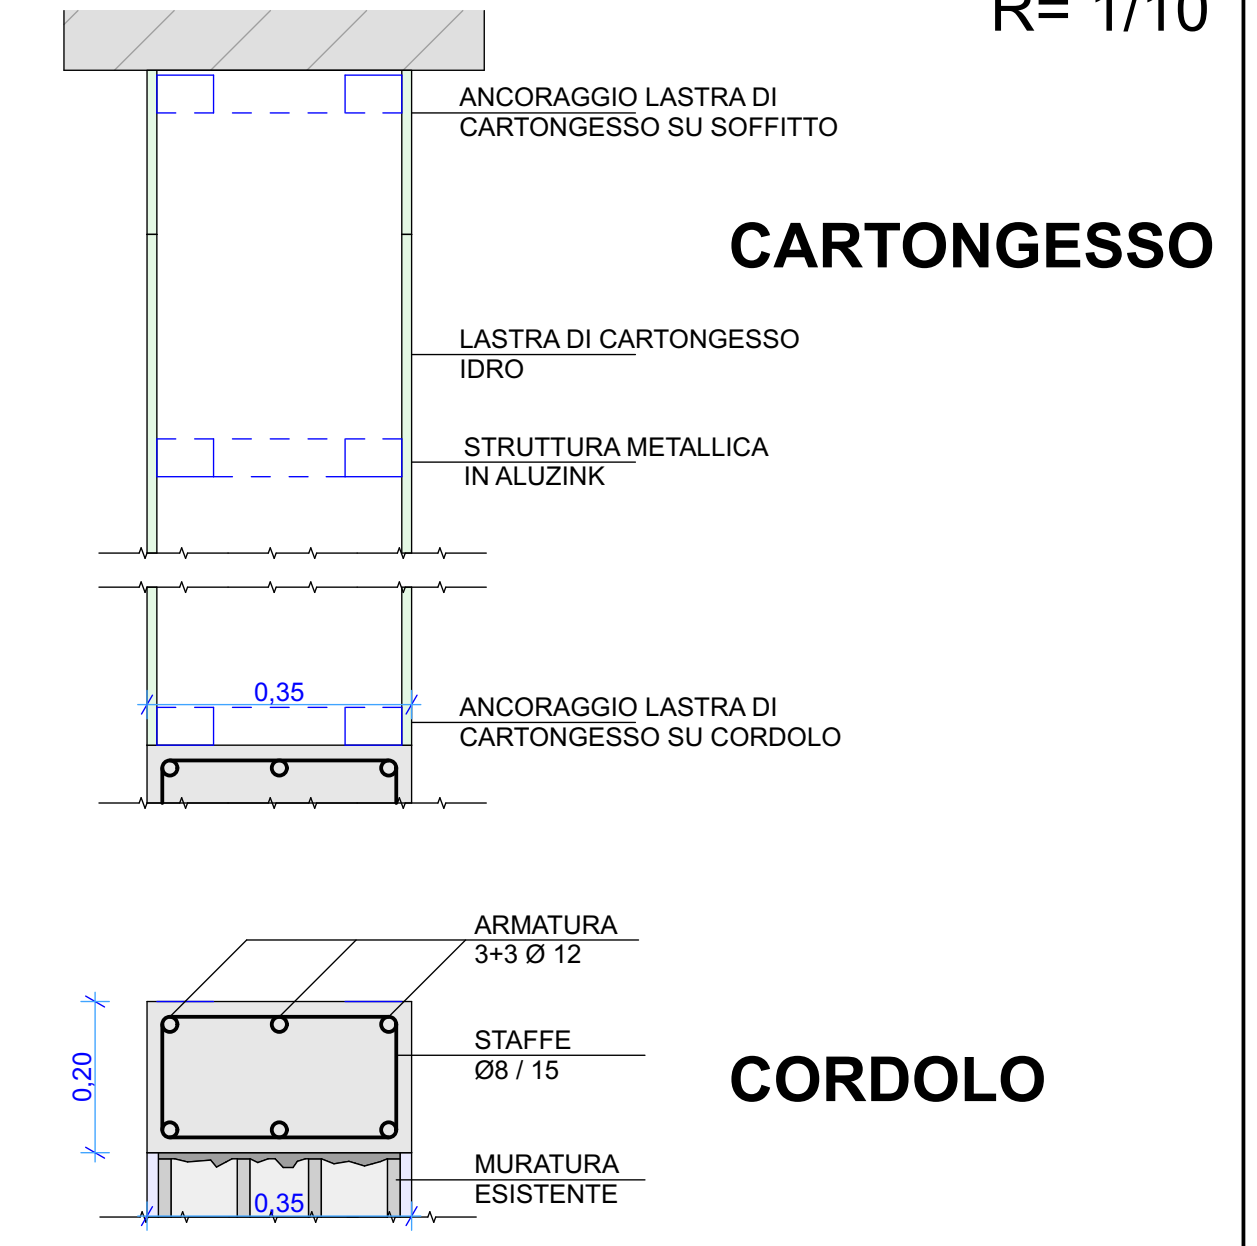


PARTICOLARI COSTRUTTIVI MURATURE R=1/20

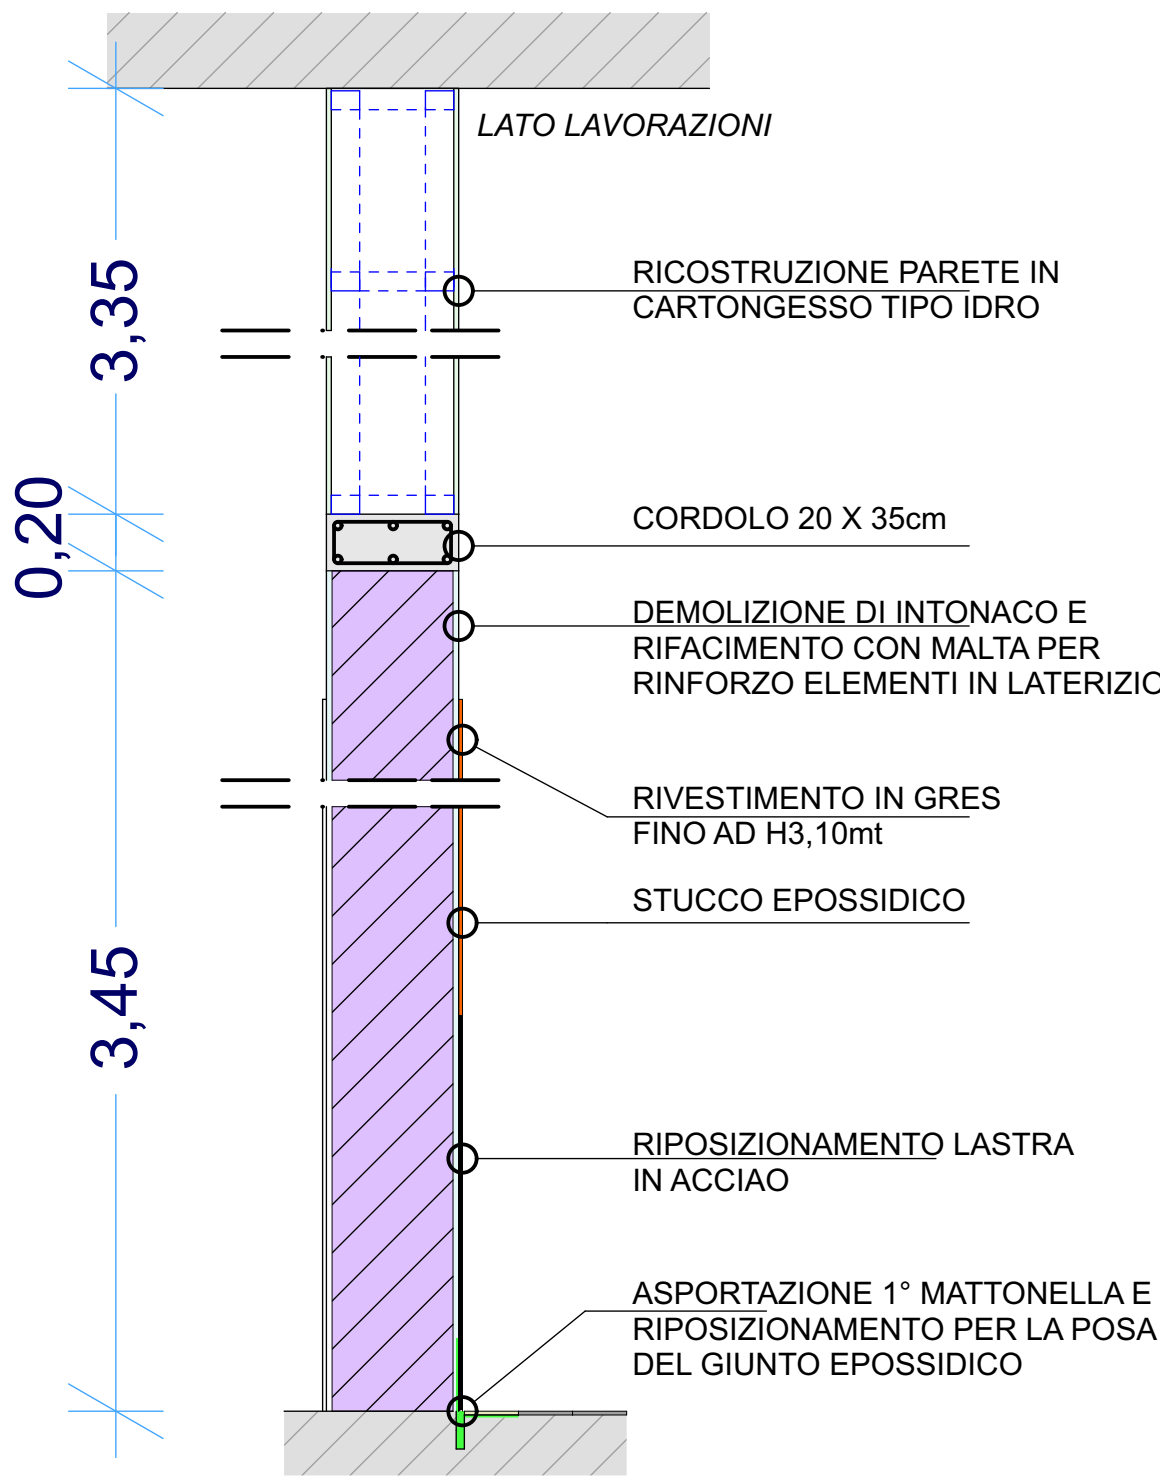


TIPO 1

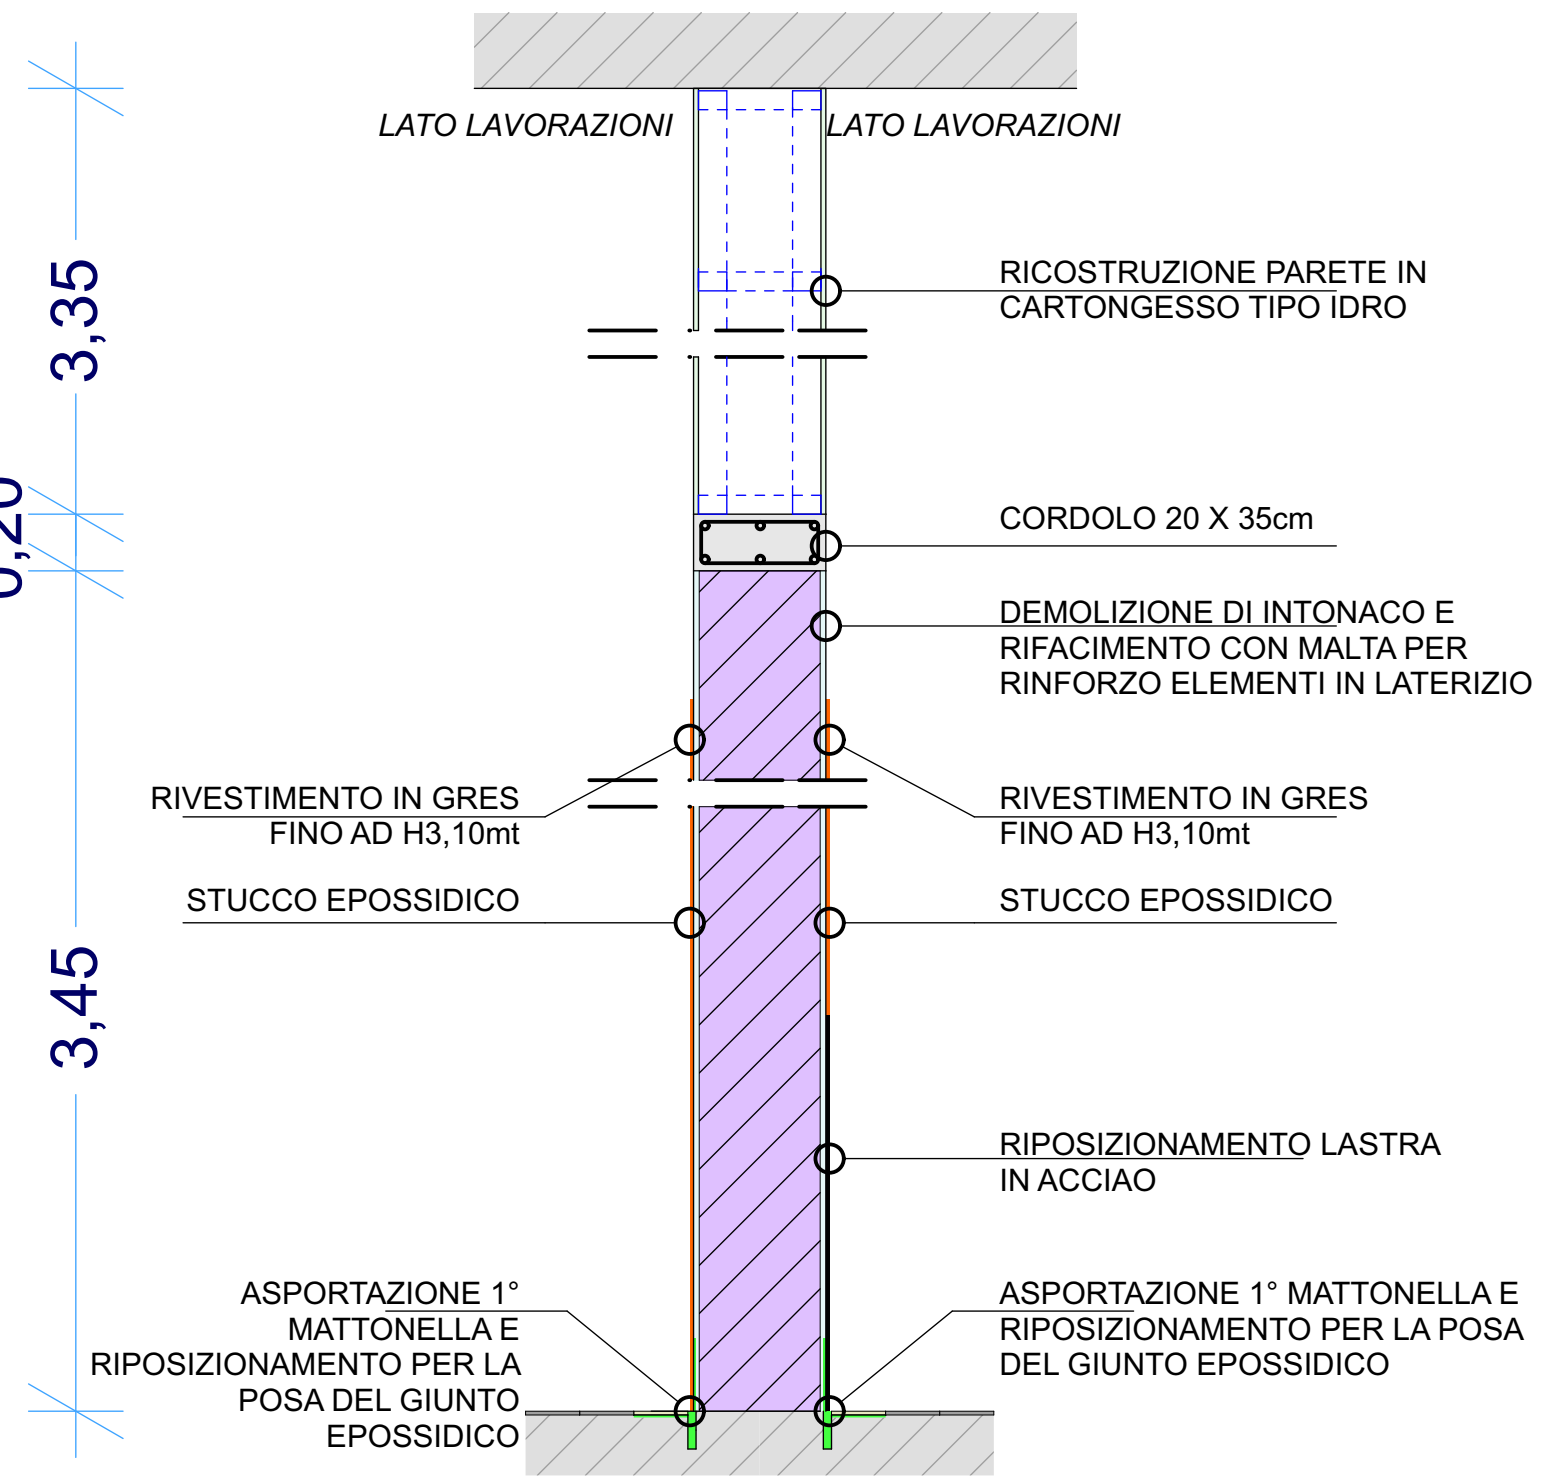


TIPO 2

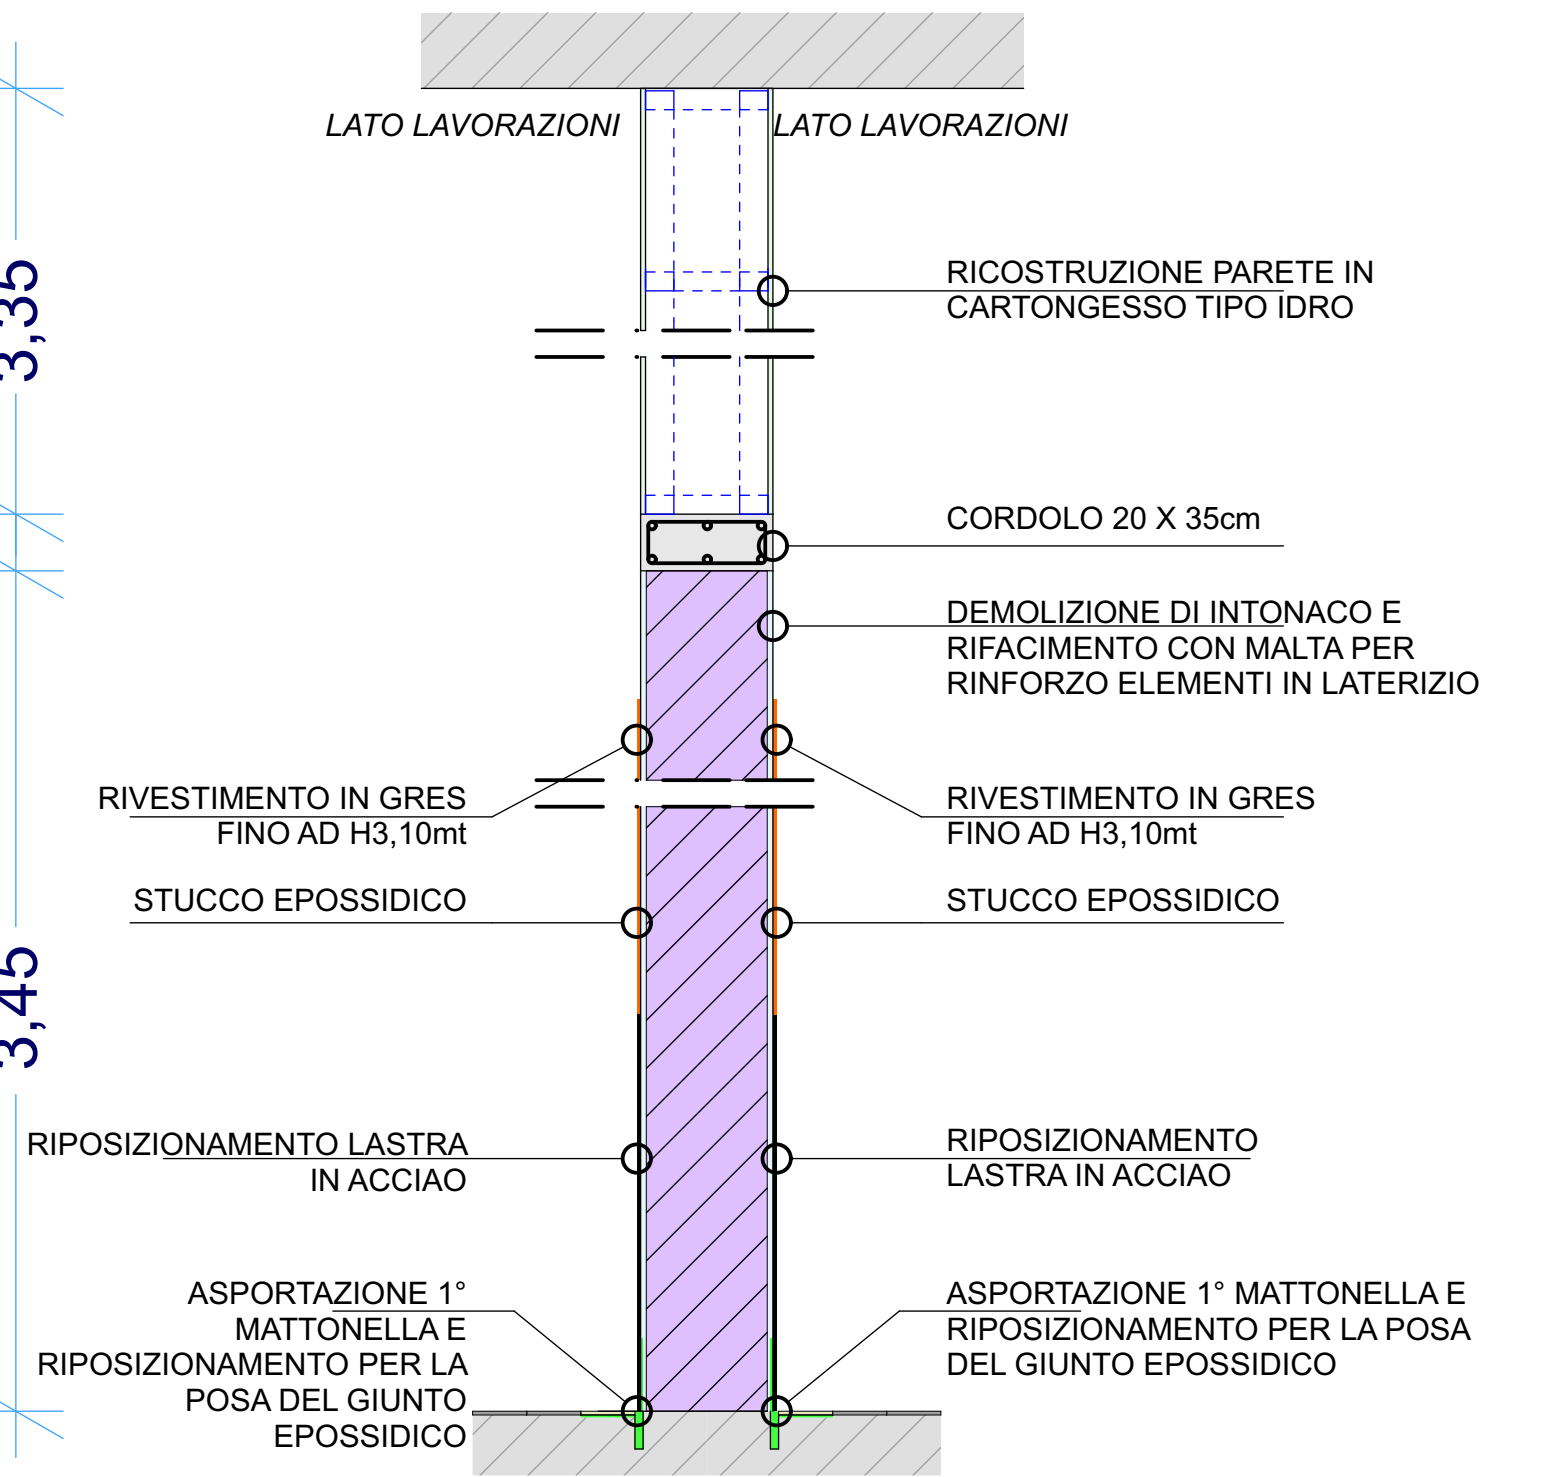

TIPO 3

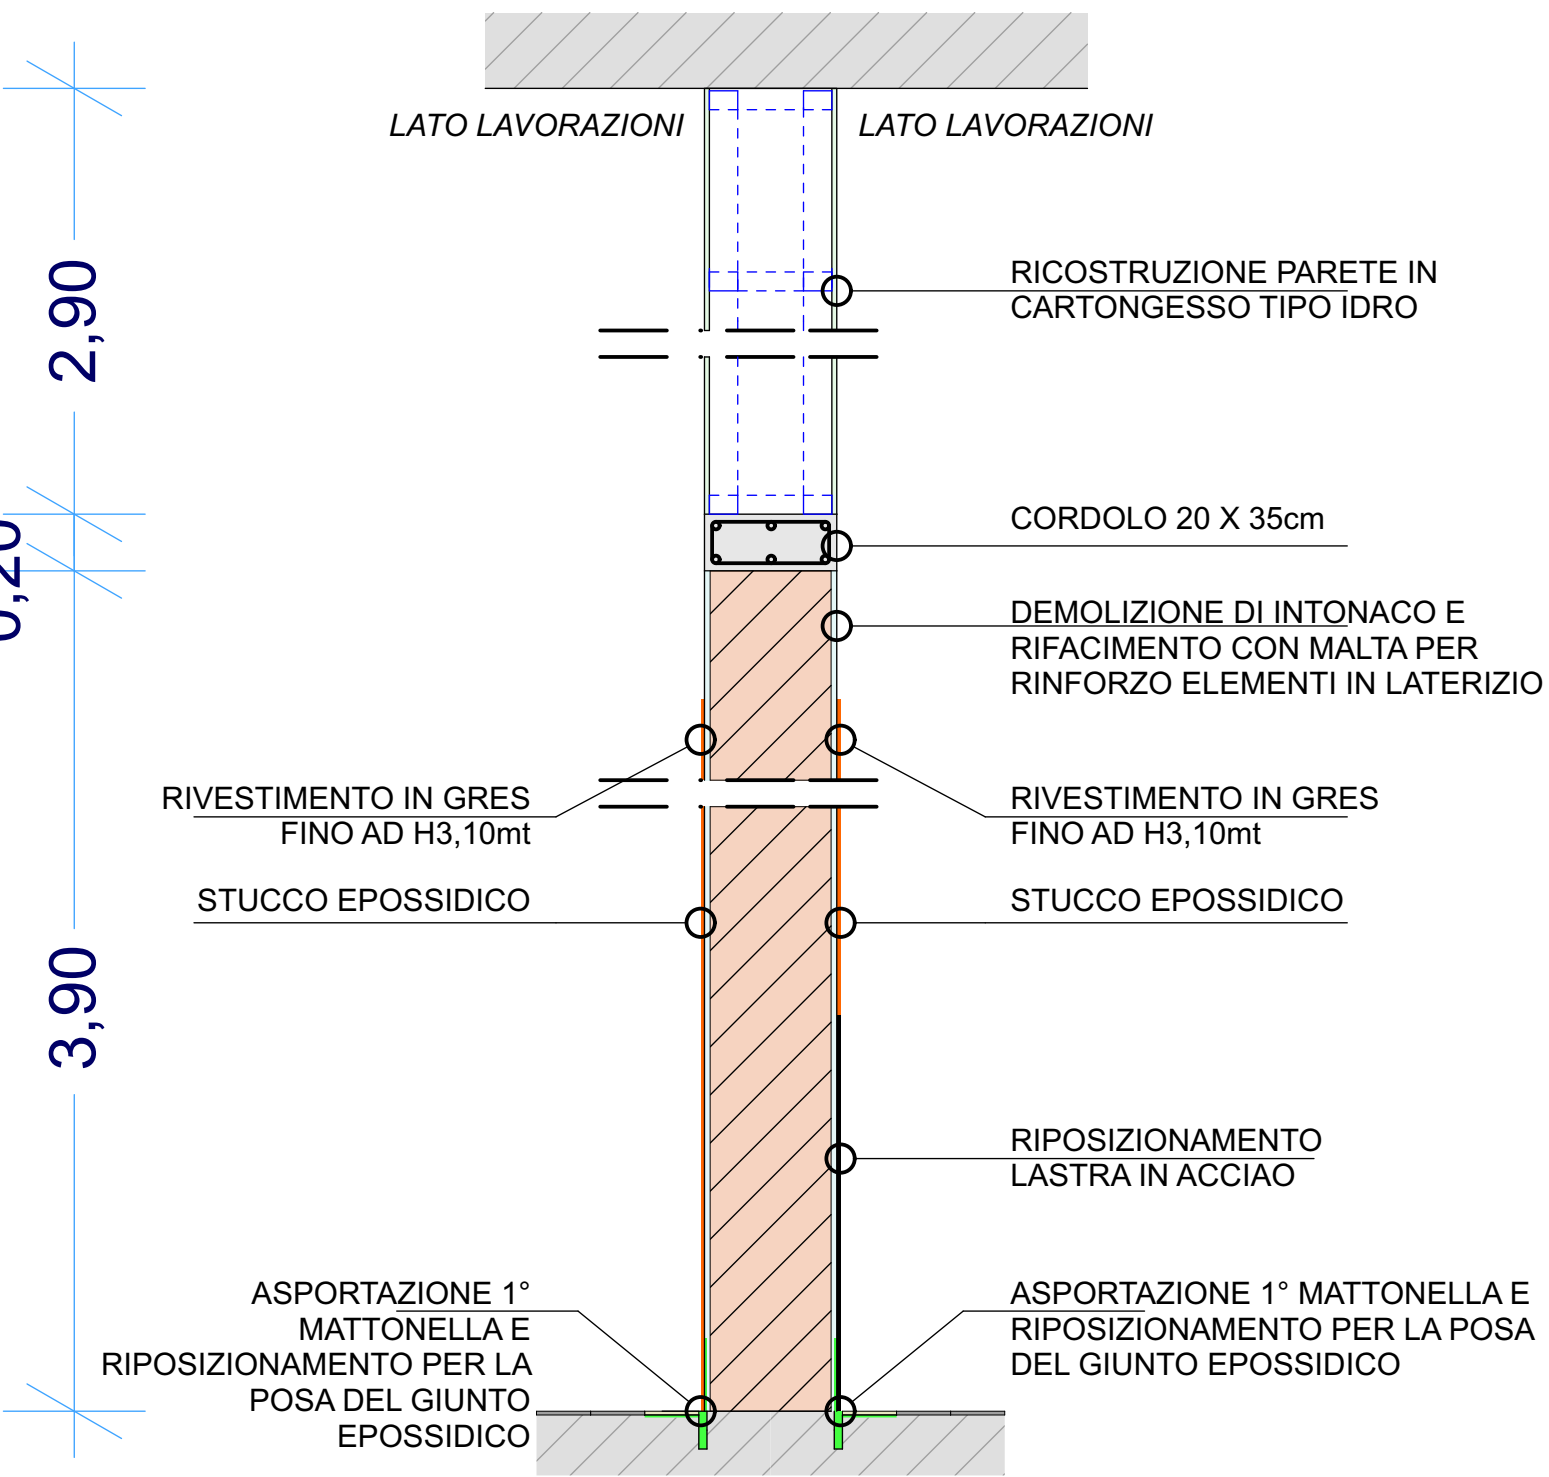

TIPO 4

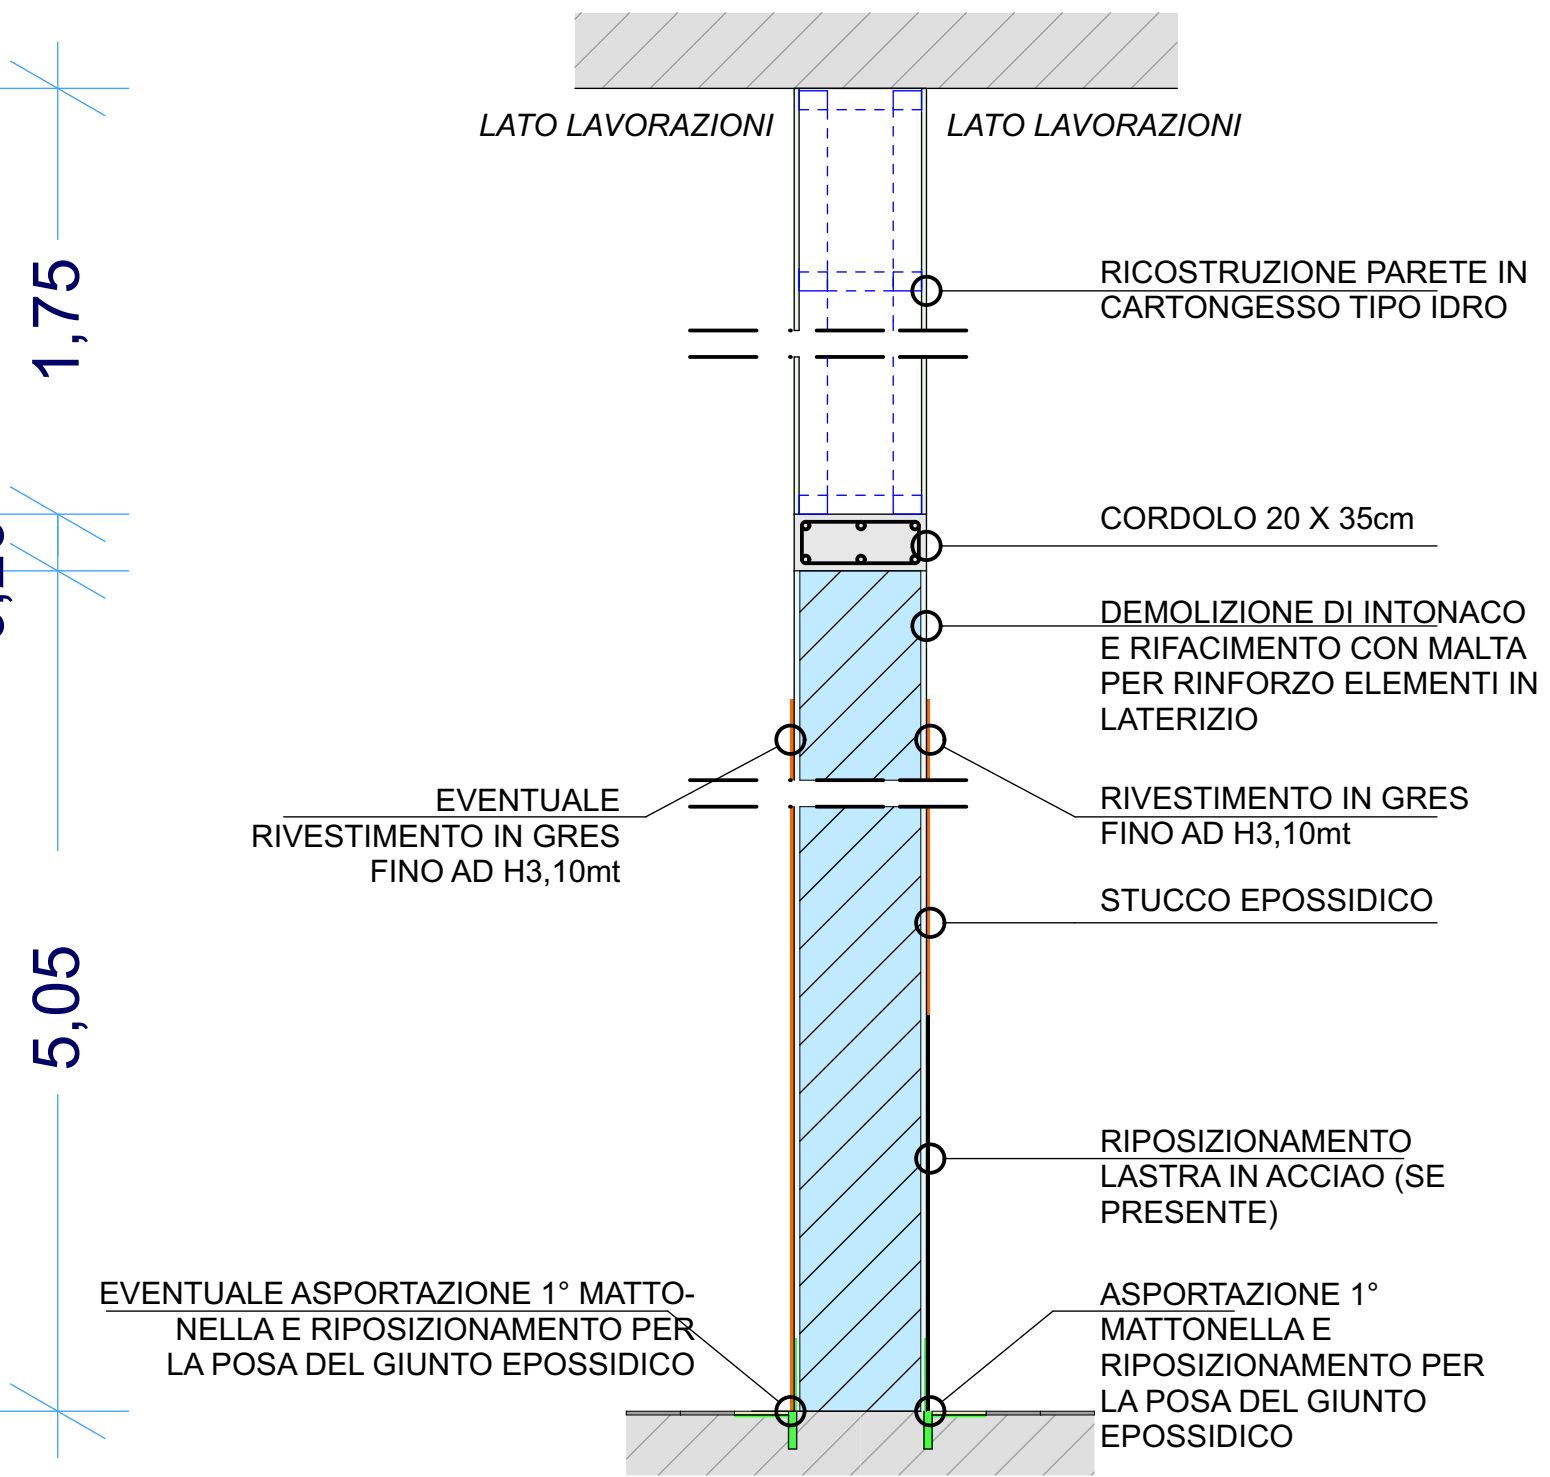

TIPO 5

Progetto Architettonico, strutturale e impiantistico:

ADACHILLI & PERUGINI
STUDIO ARCHITETTURA E URBANISTICA

Dott. Ing. Corrado Perugini

COLLABORATORI:
Geom. Alessandro Perugini
Ing. Elisa Perugini

Prot. n°: **119**
Località: **COMUNE DI CAMERINO**
Oggetto: **SISMA 26-30 OTTOBRE 2016 RIPARAZIONE DANNI E RIPRISTINO FUNZIONALE DEL MATTATOIO**

STATO MODIFICATO:
PARTICOLARI COSTRUTTIVI

Committente: **COMUNE DI CAMERINO**

Data: **DICEMBRE 2017**

TAVOLA N° **04**

copie n°

Scale:

Via Silvio Pellico, 15
62012 Civitanova Marche (MC)
Tel. 0733/813609 - Fax. 0733/782910
mail: info@tecnorac.it