





PARTICOLARI COSTRUTTIVI - STALLA R= 1/10

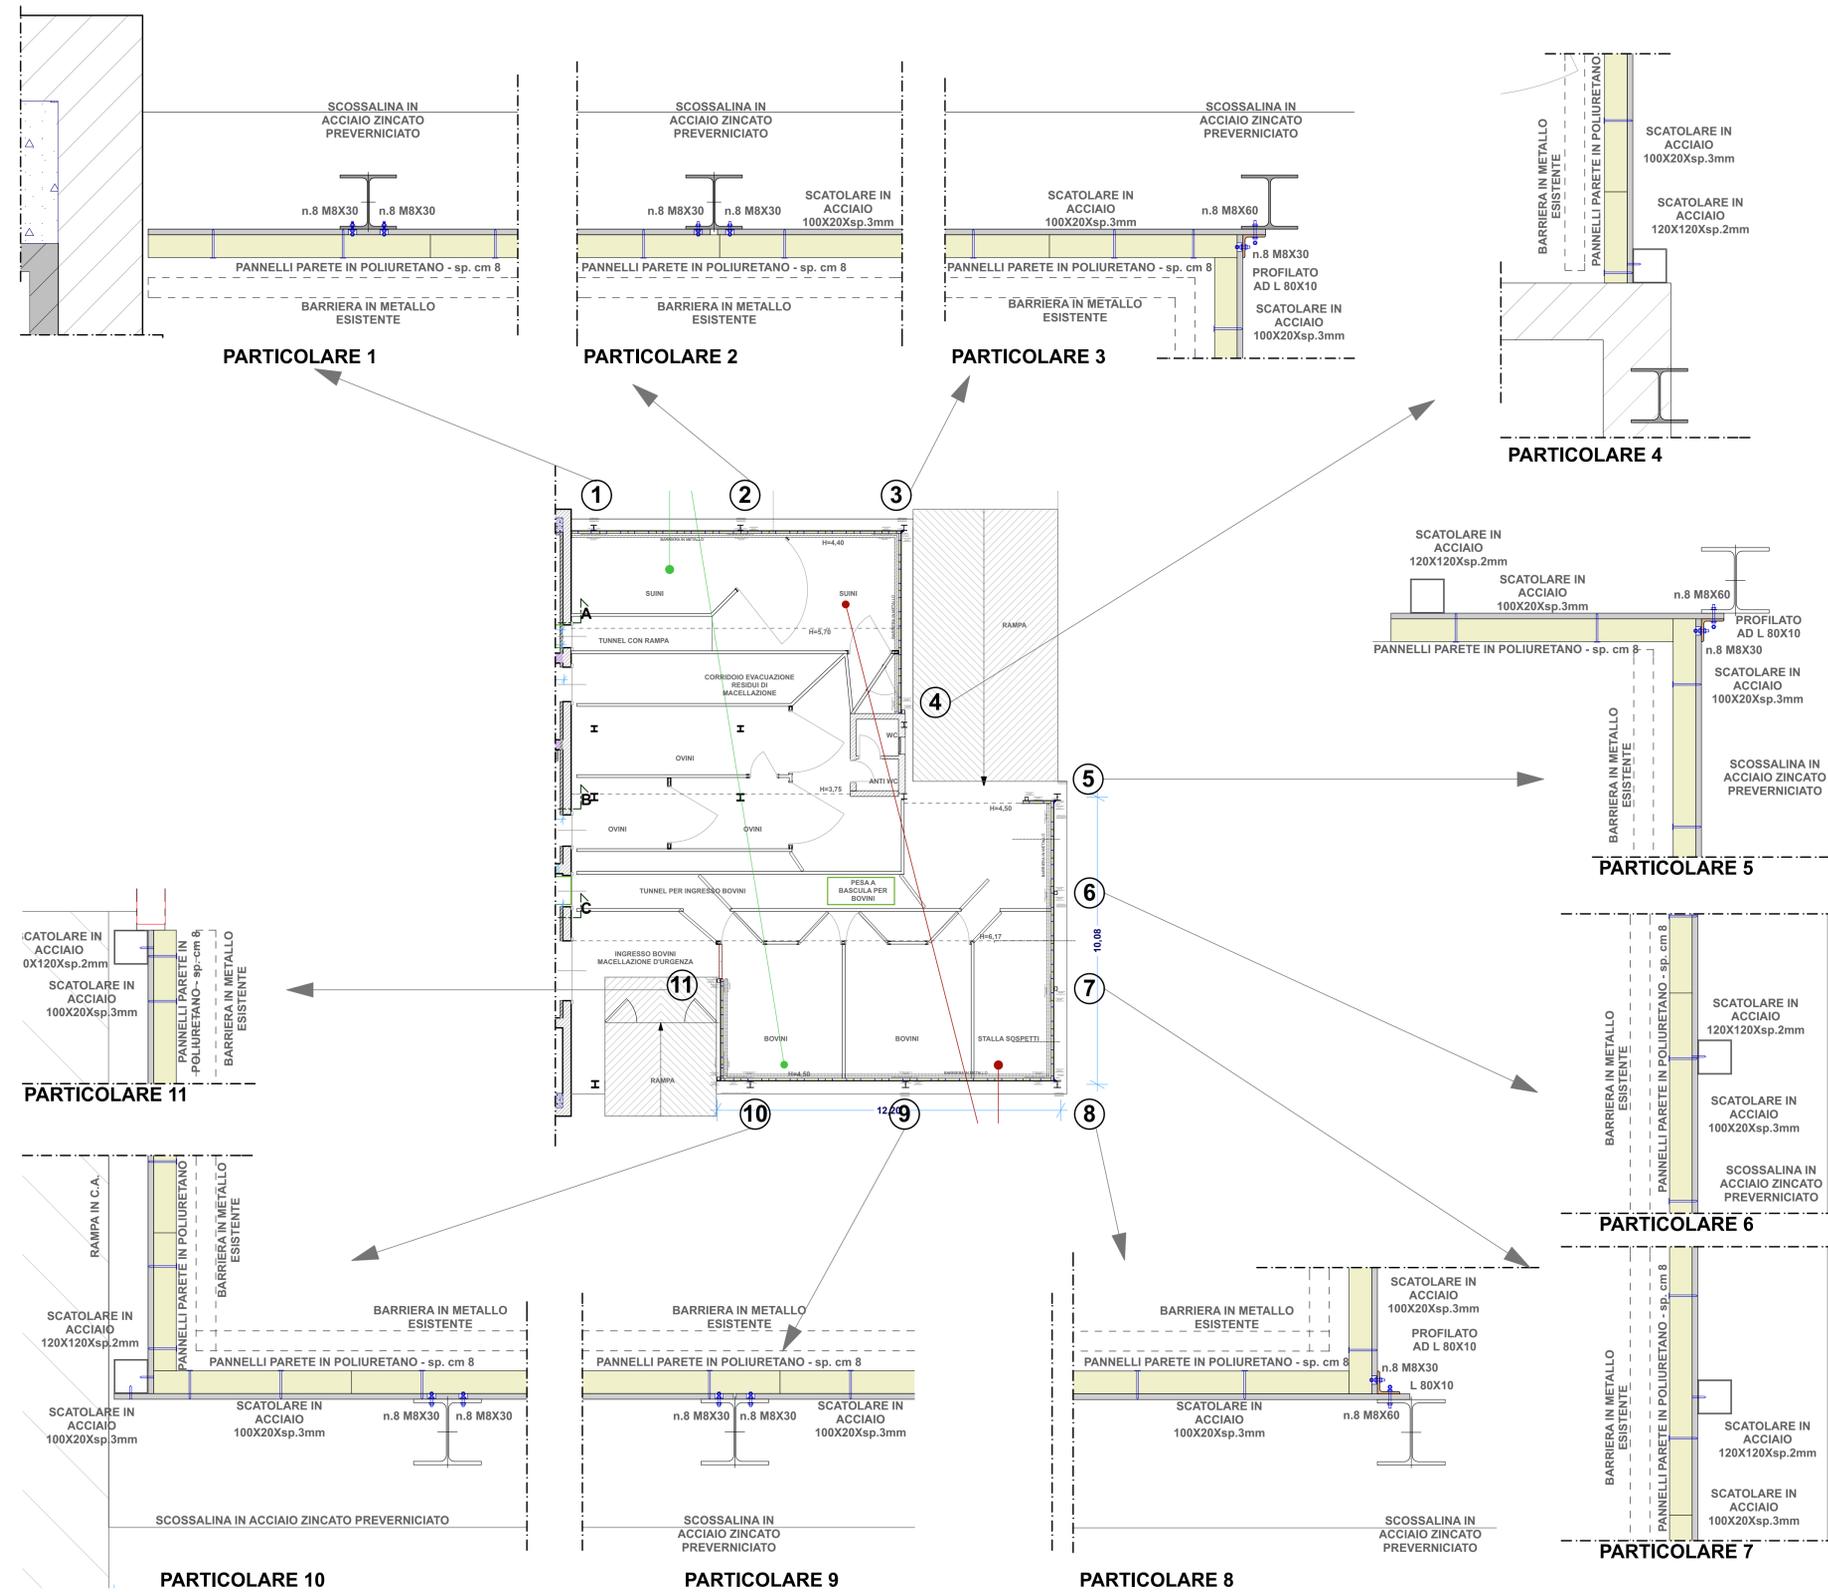

PORZIONE DI PROSPETTO LATERALE DESTRO R= 1/50

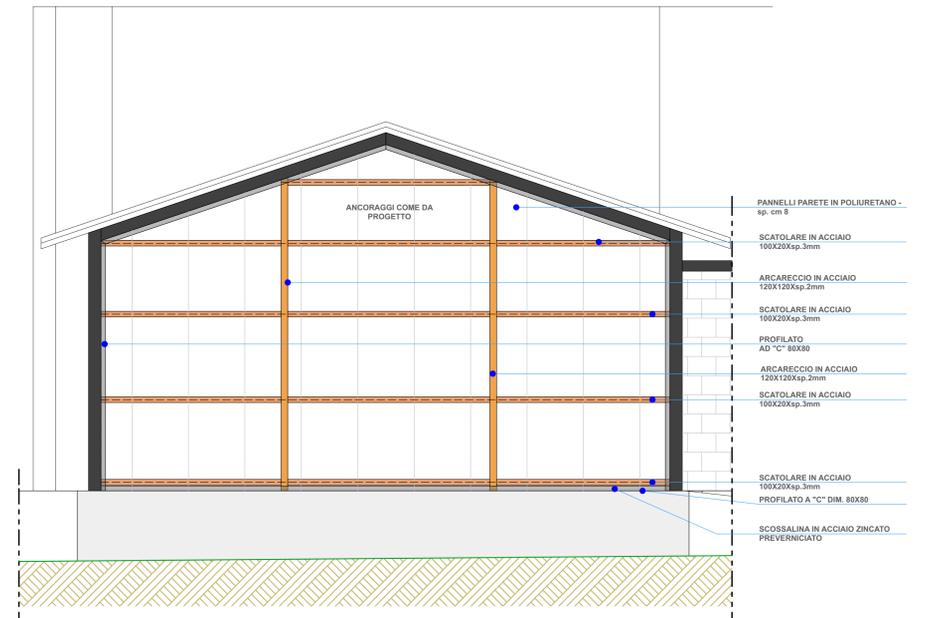

PARTICOLARE ARCARECCIO R= 1/10

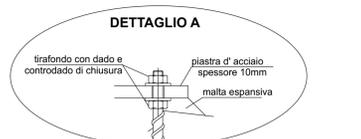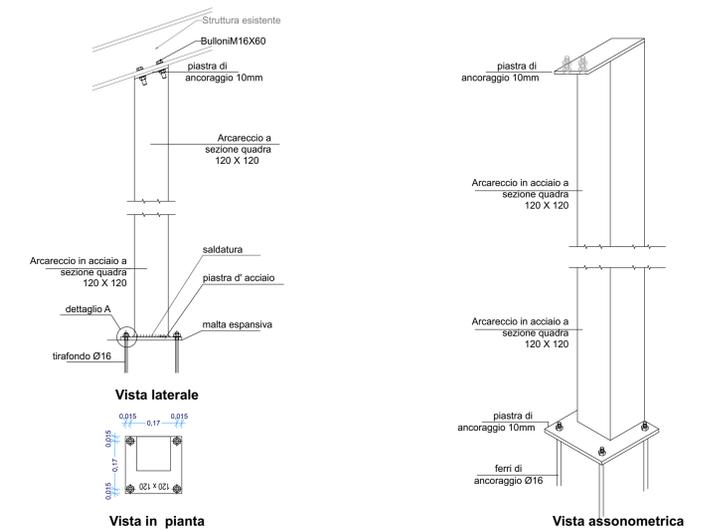

ARCARECCIO SCATOLARE 120X120X2 mm

Progetto Architettonico, strutturale e impiantistico:

A. ACHILLI & PERUGINI
STUDIO ARCHITETTURA E URBANISTICA

Dott. Ing. Corrado Perugini

COLLABORATORI:
Geom. Alessandro Perugini
Ing. Elisa Perugini

Prot. n°: **119**
Località: **COMUNE DI CAMERINO**
Oggetto: **SISMA 26-30 OTTOBRE 2016 RIPARAZIONE DANNI E RIPRISTINO FUNZIONALE DEL MATTatoio**

STATO MODIFICATO:
PARTICOLARI COSTRUTTIVI

TAVOLA N° 03

Committente: **COMUNE DI CAMERINO**

Data: **DICEMBRE 2017**

Agg.to:
Sostituisce:
Scala:
copie n°

Proprietà riservata - vietata la riproduzione, anche parziale, senza autorizzazione

Via Silvio Pellico, 15
62012 Civitanova Marche (MC)
Tel. 0733/813609 - Fax. 0733/782910
mail: info@tecnorac.it