




PILASTRO:

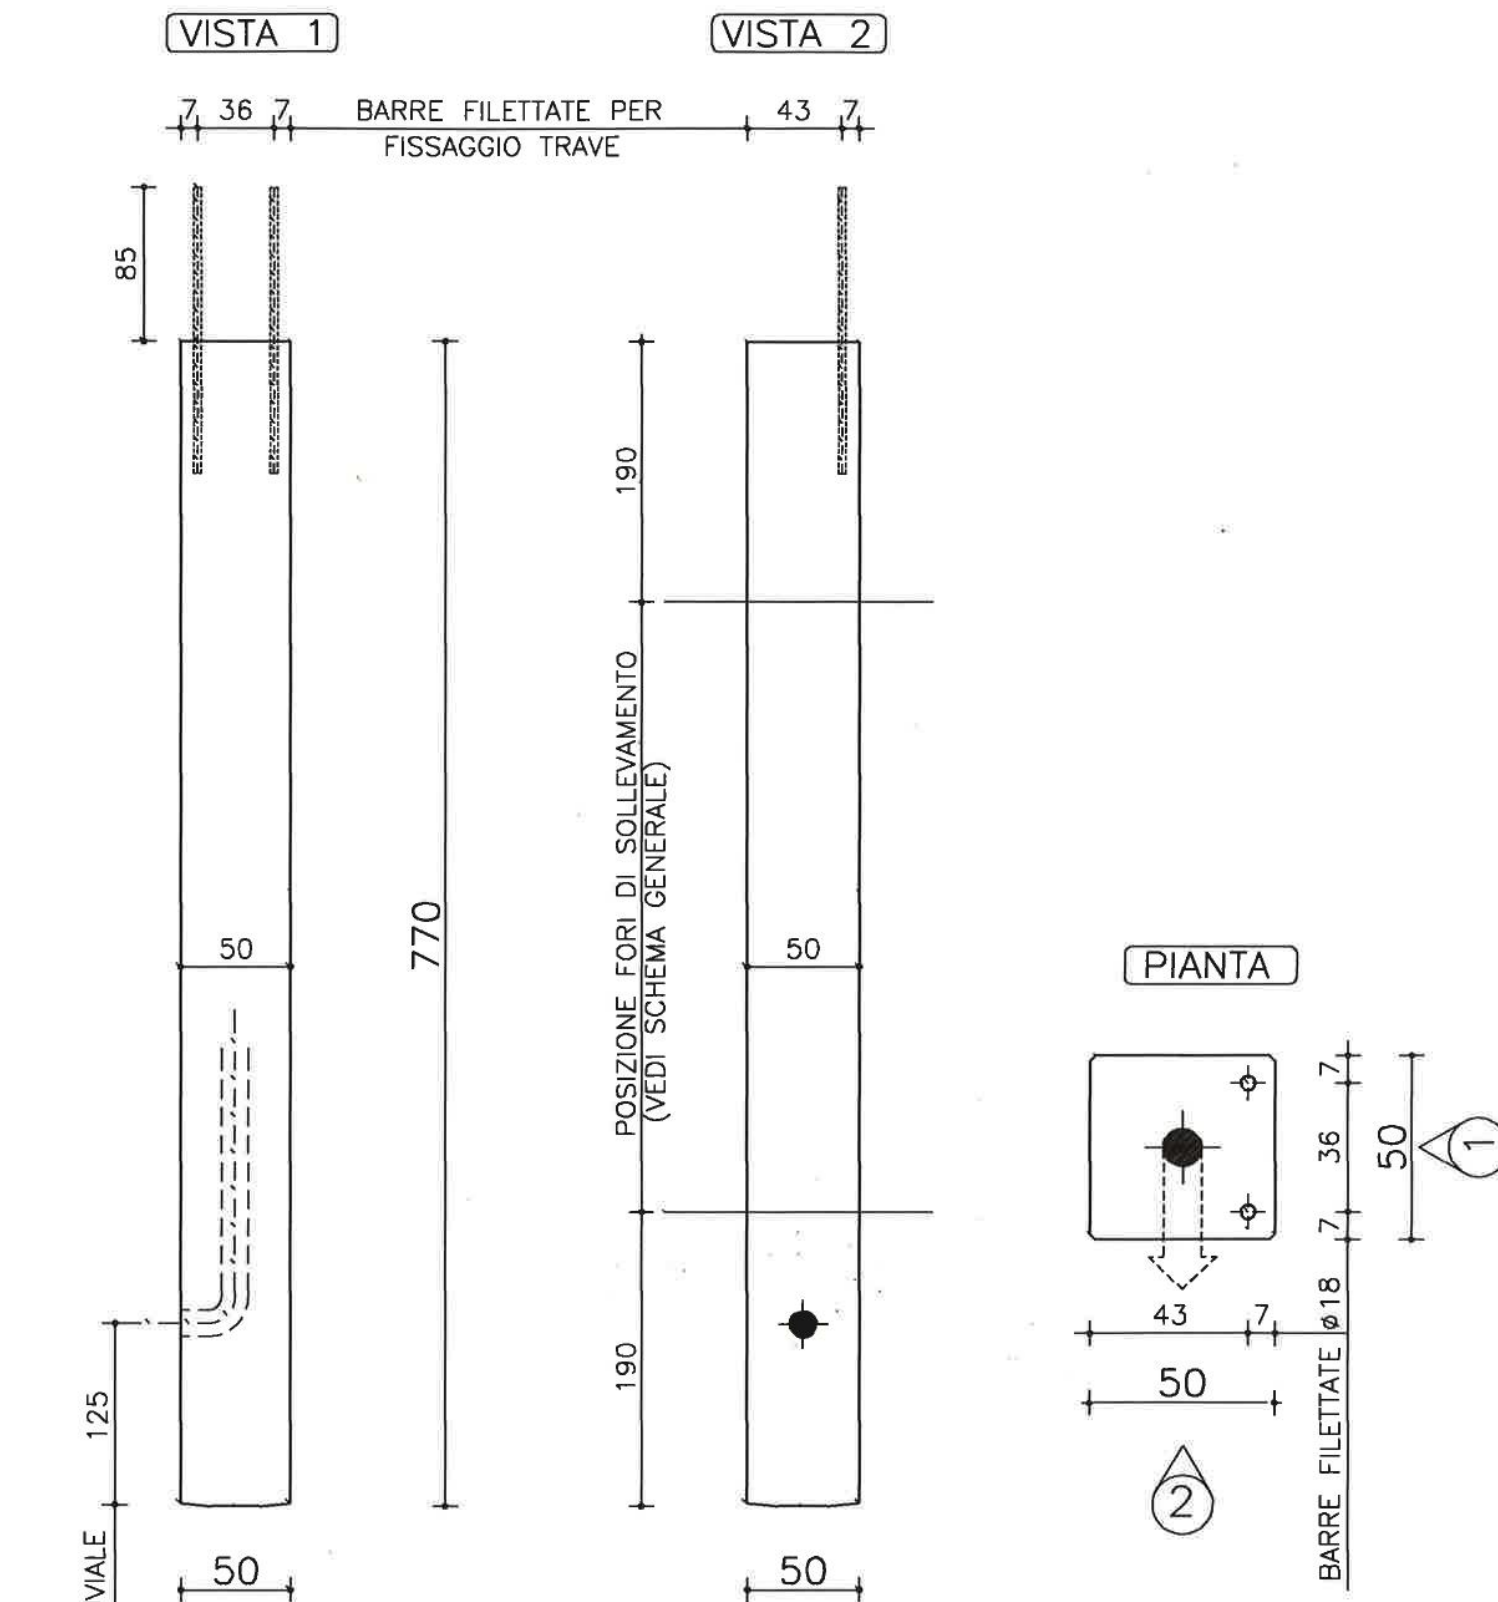


TRAVE:

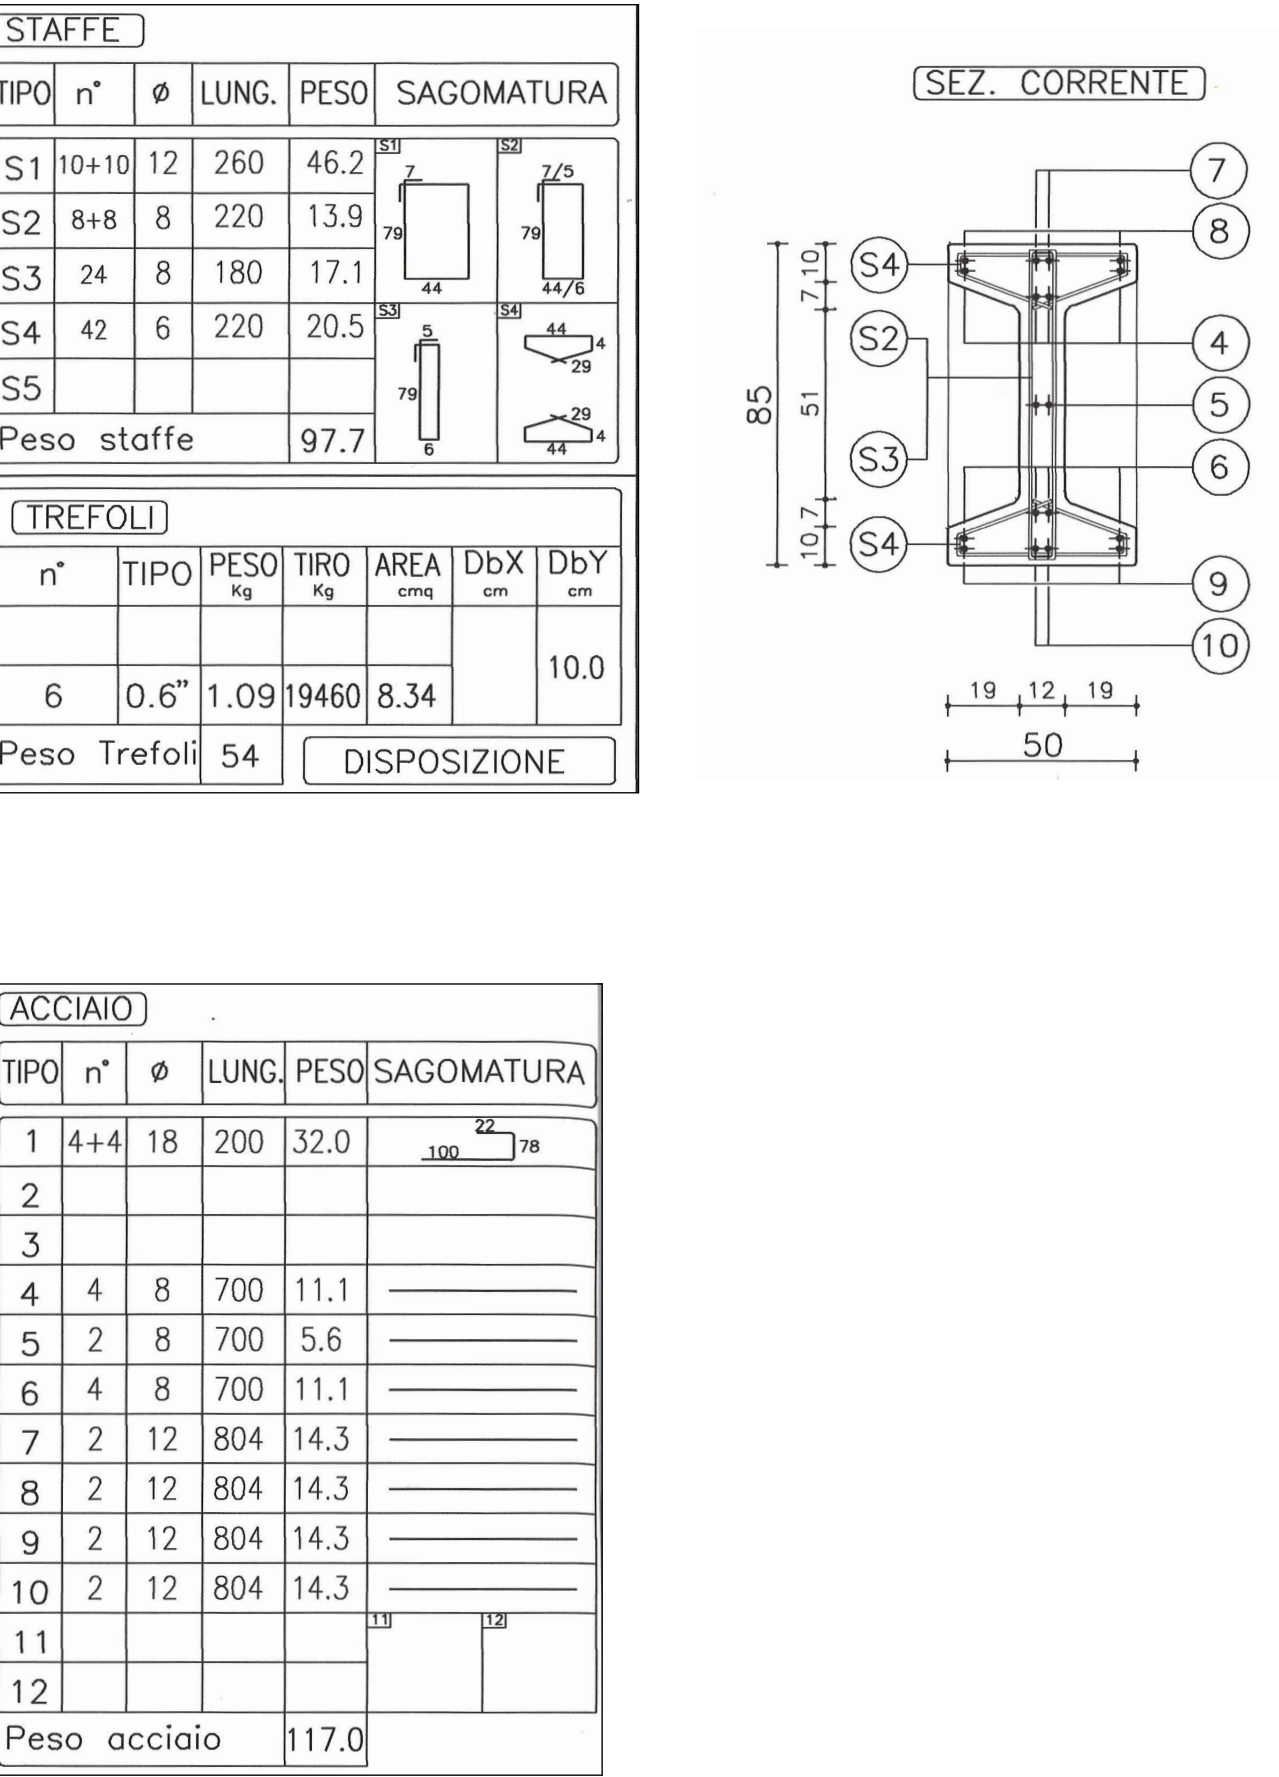


TEGOLO:

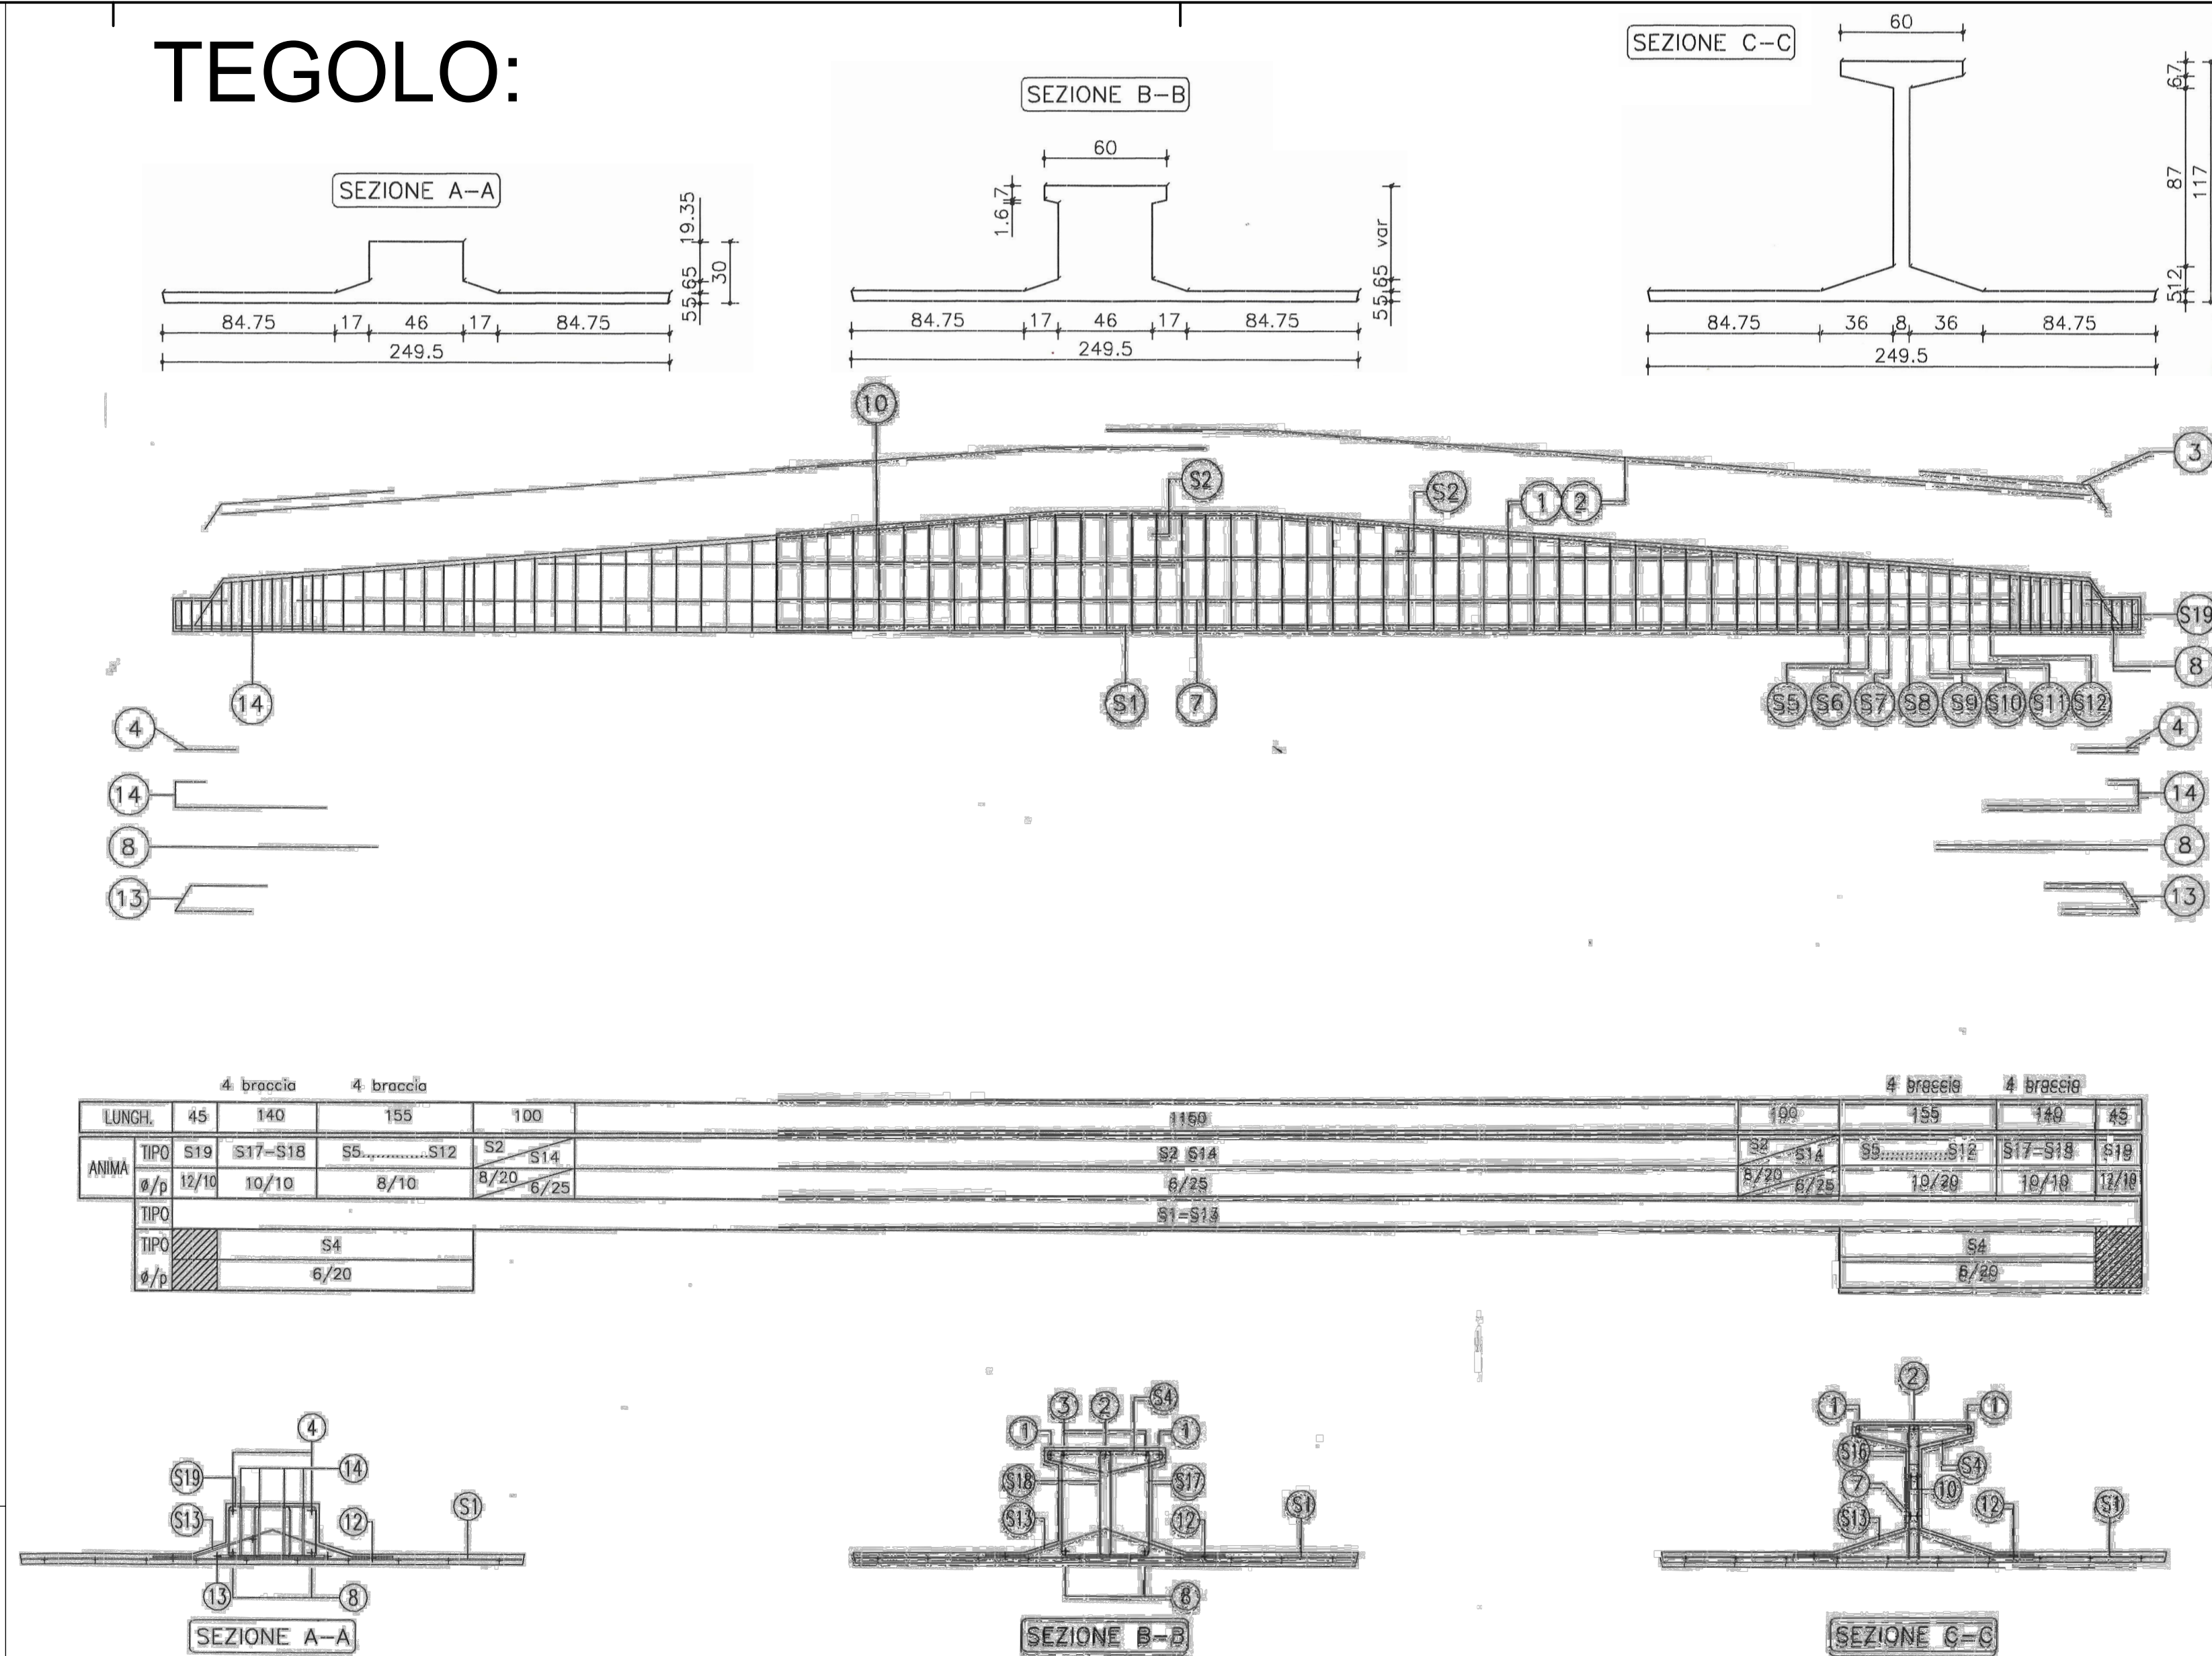

PARTICOLARE- R=1/20

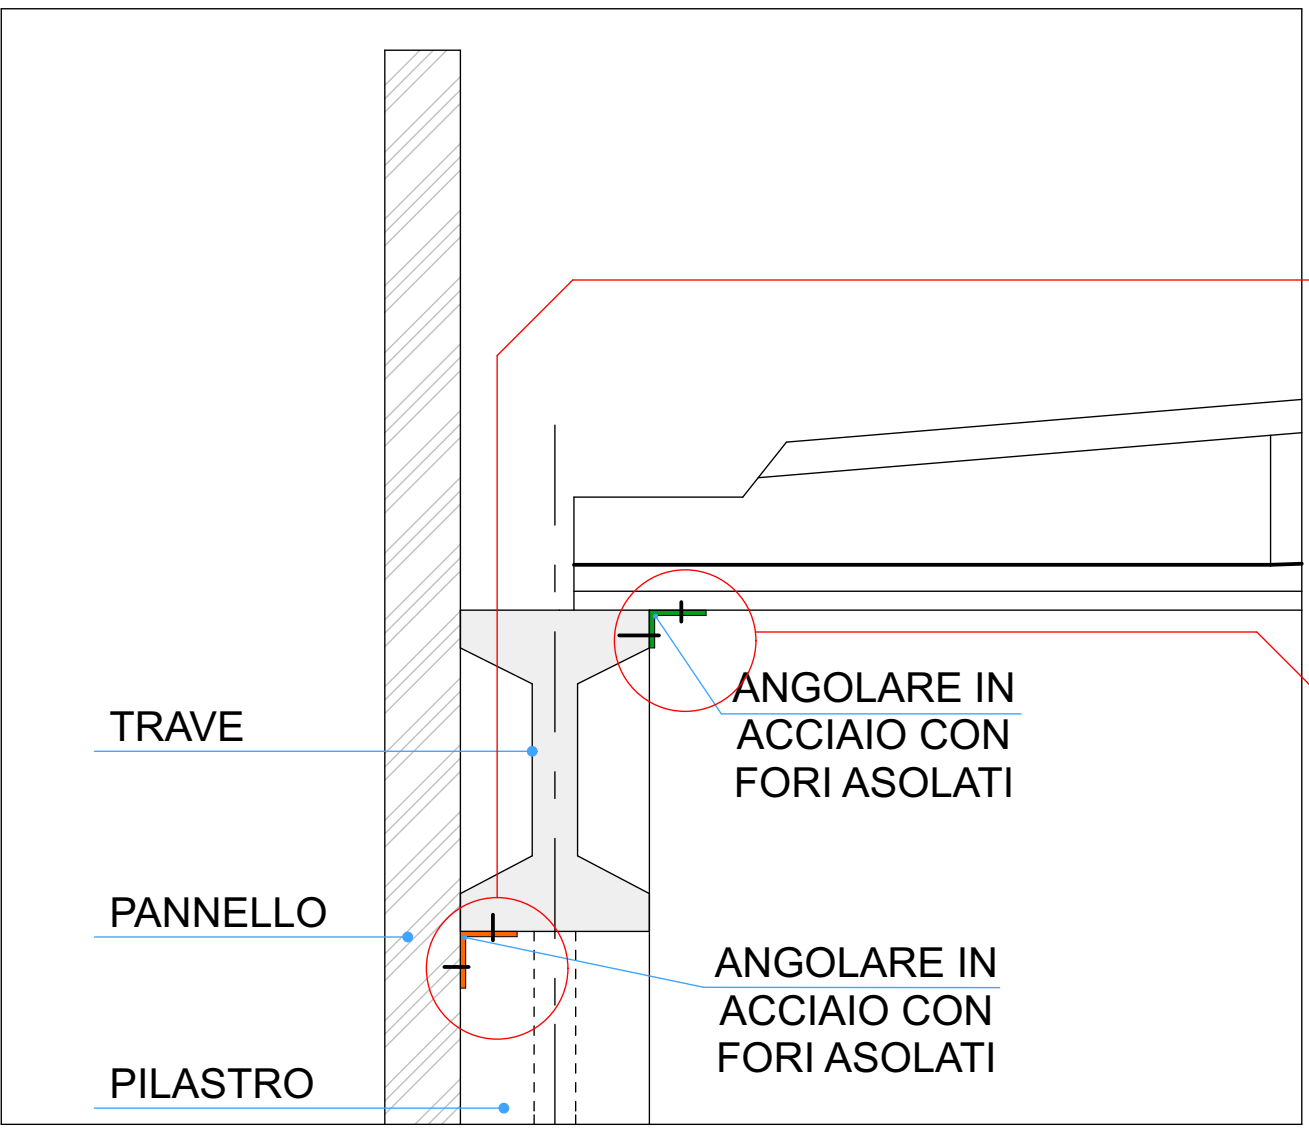


PARTICOLARE- R=1/10

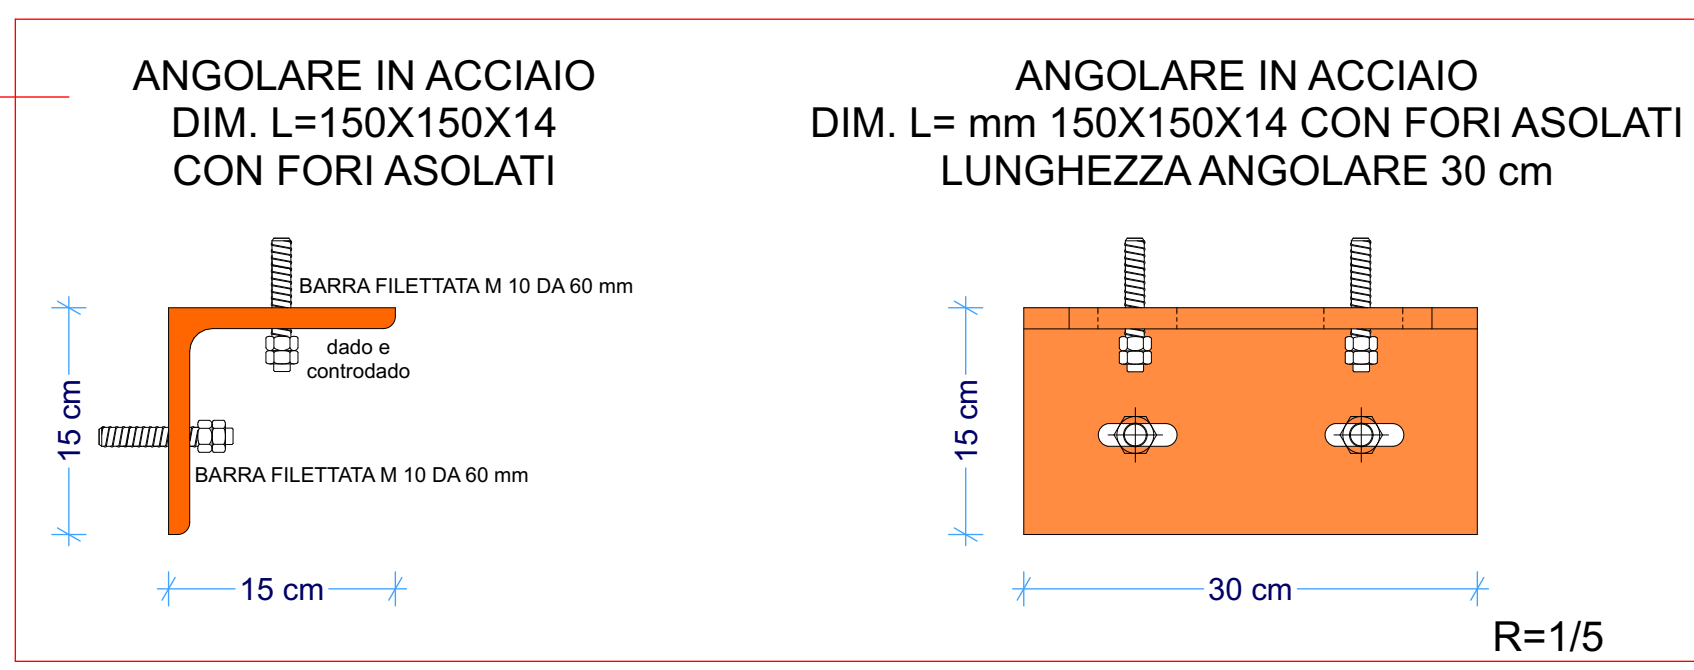


CARATTERISTICA RESINA


Ancoranti con barre filettate in acciaio zincato classe 8.8					
Misura dell'ancorante					
	M12	M16	M20	M24	
Resistenza a trazione (kN)	caratteristica	Nsk	31,1	40,8	64,1
	di progetto	Nsk	17,3	22,7	30,5
	ammissibile	Nsk	12,3	16,2	21,8
Resistenza a taglio (kN)	caratteristica	Vsk	40,3	75,4	117,6
	di progetto	Vsk	32,4	54,5	85,5
	ammissibile	Vsk	23,1	38,9	61,0

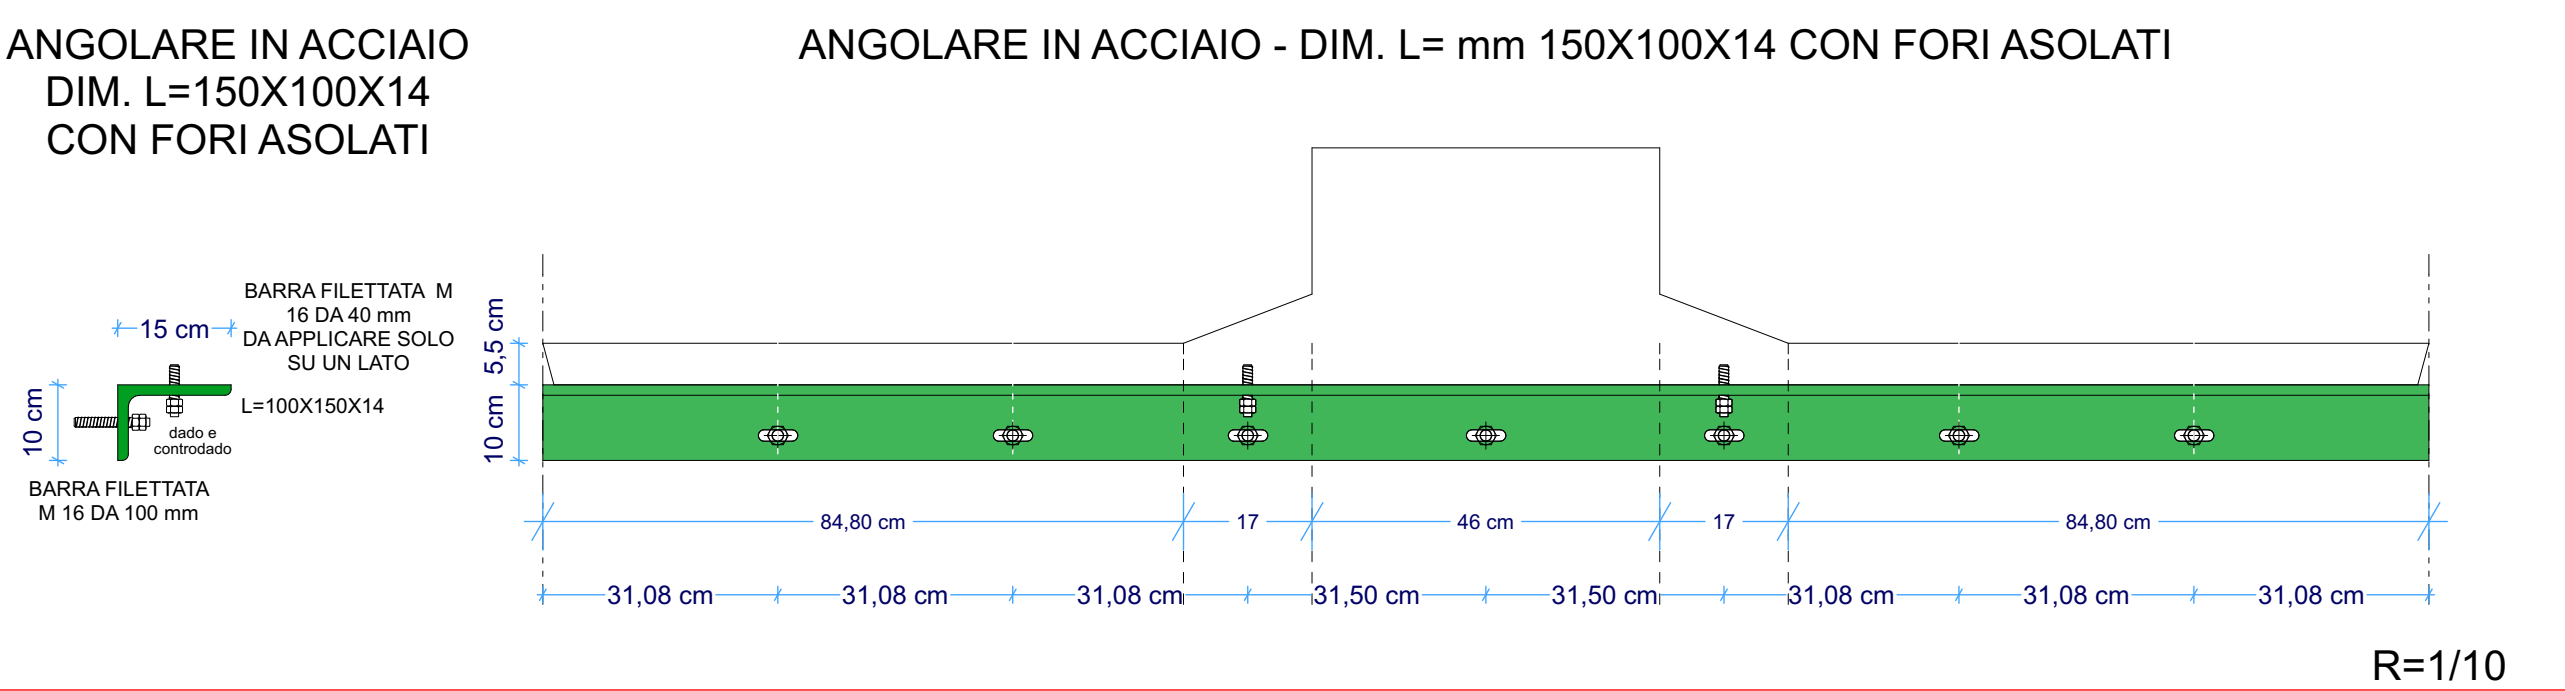

SEZIONE:

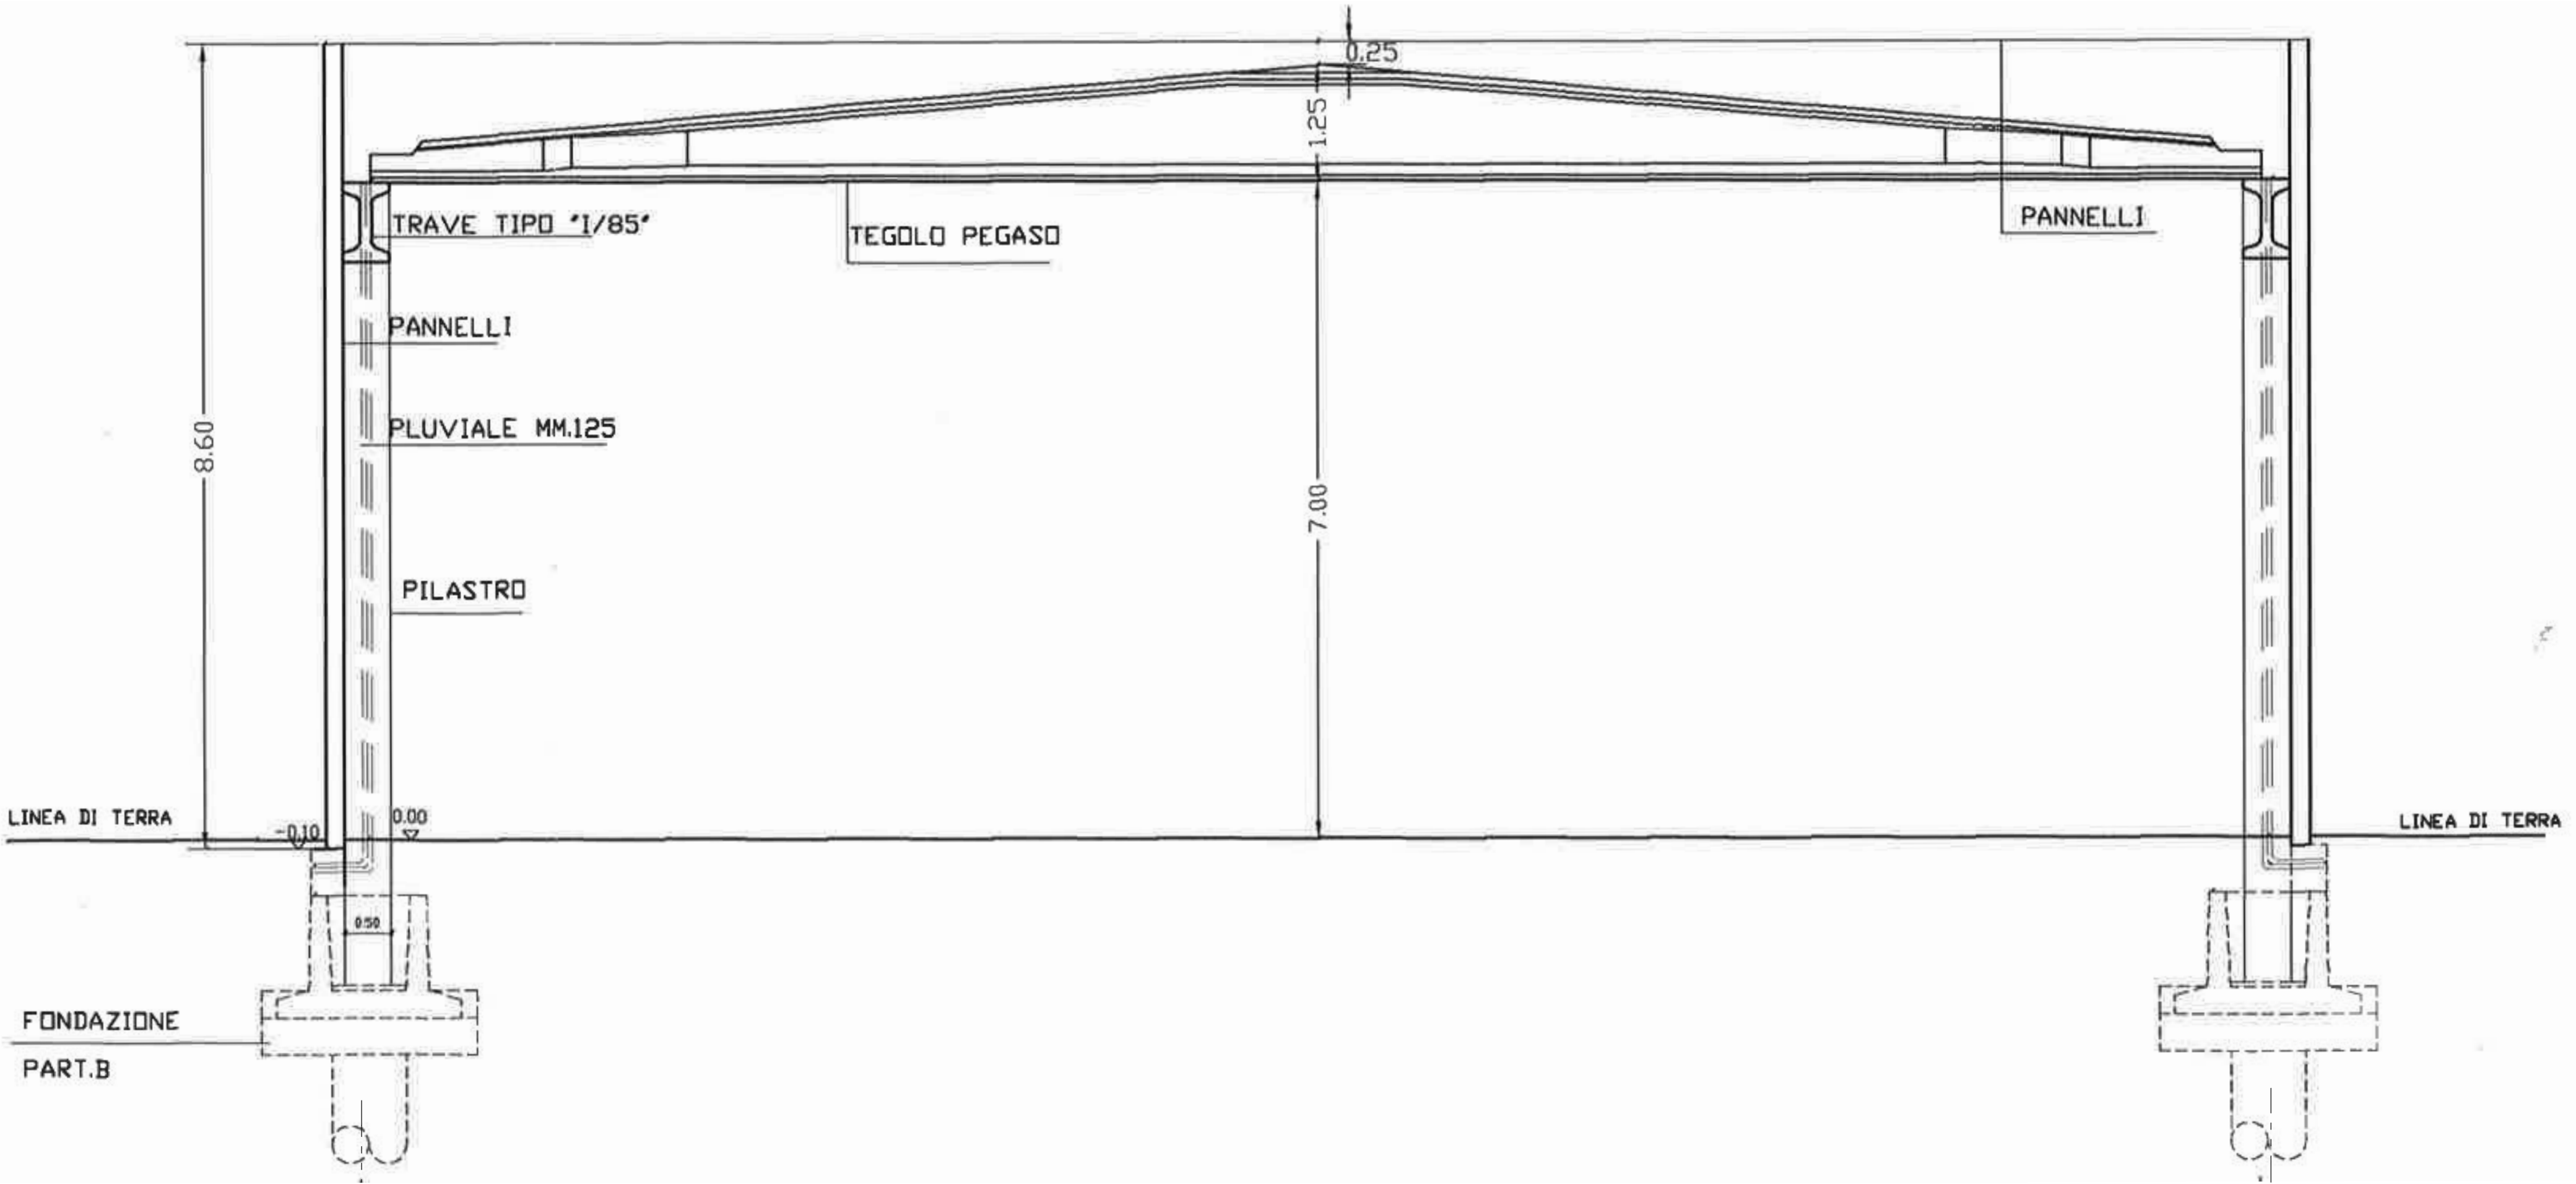

PARTICOLARE SU PIANTA - R=1/100

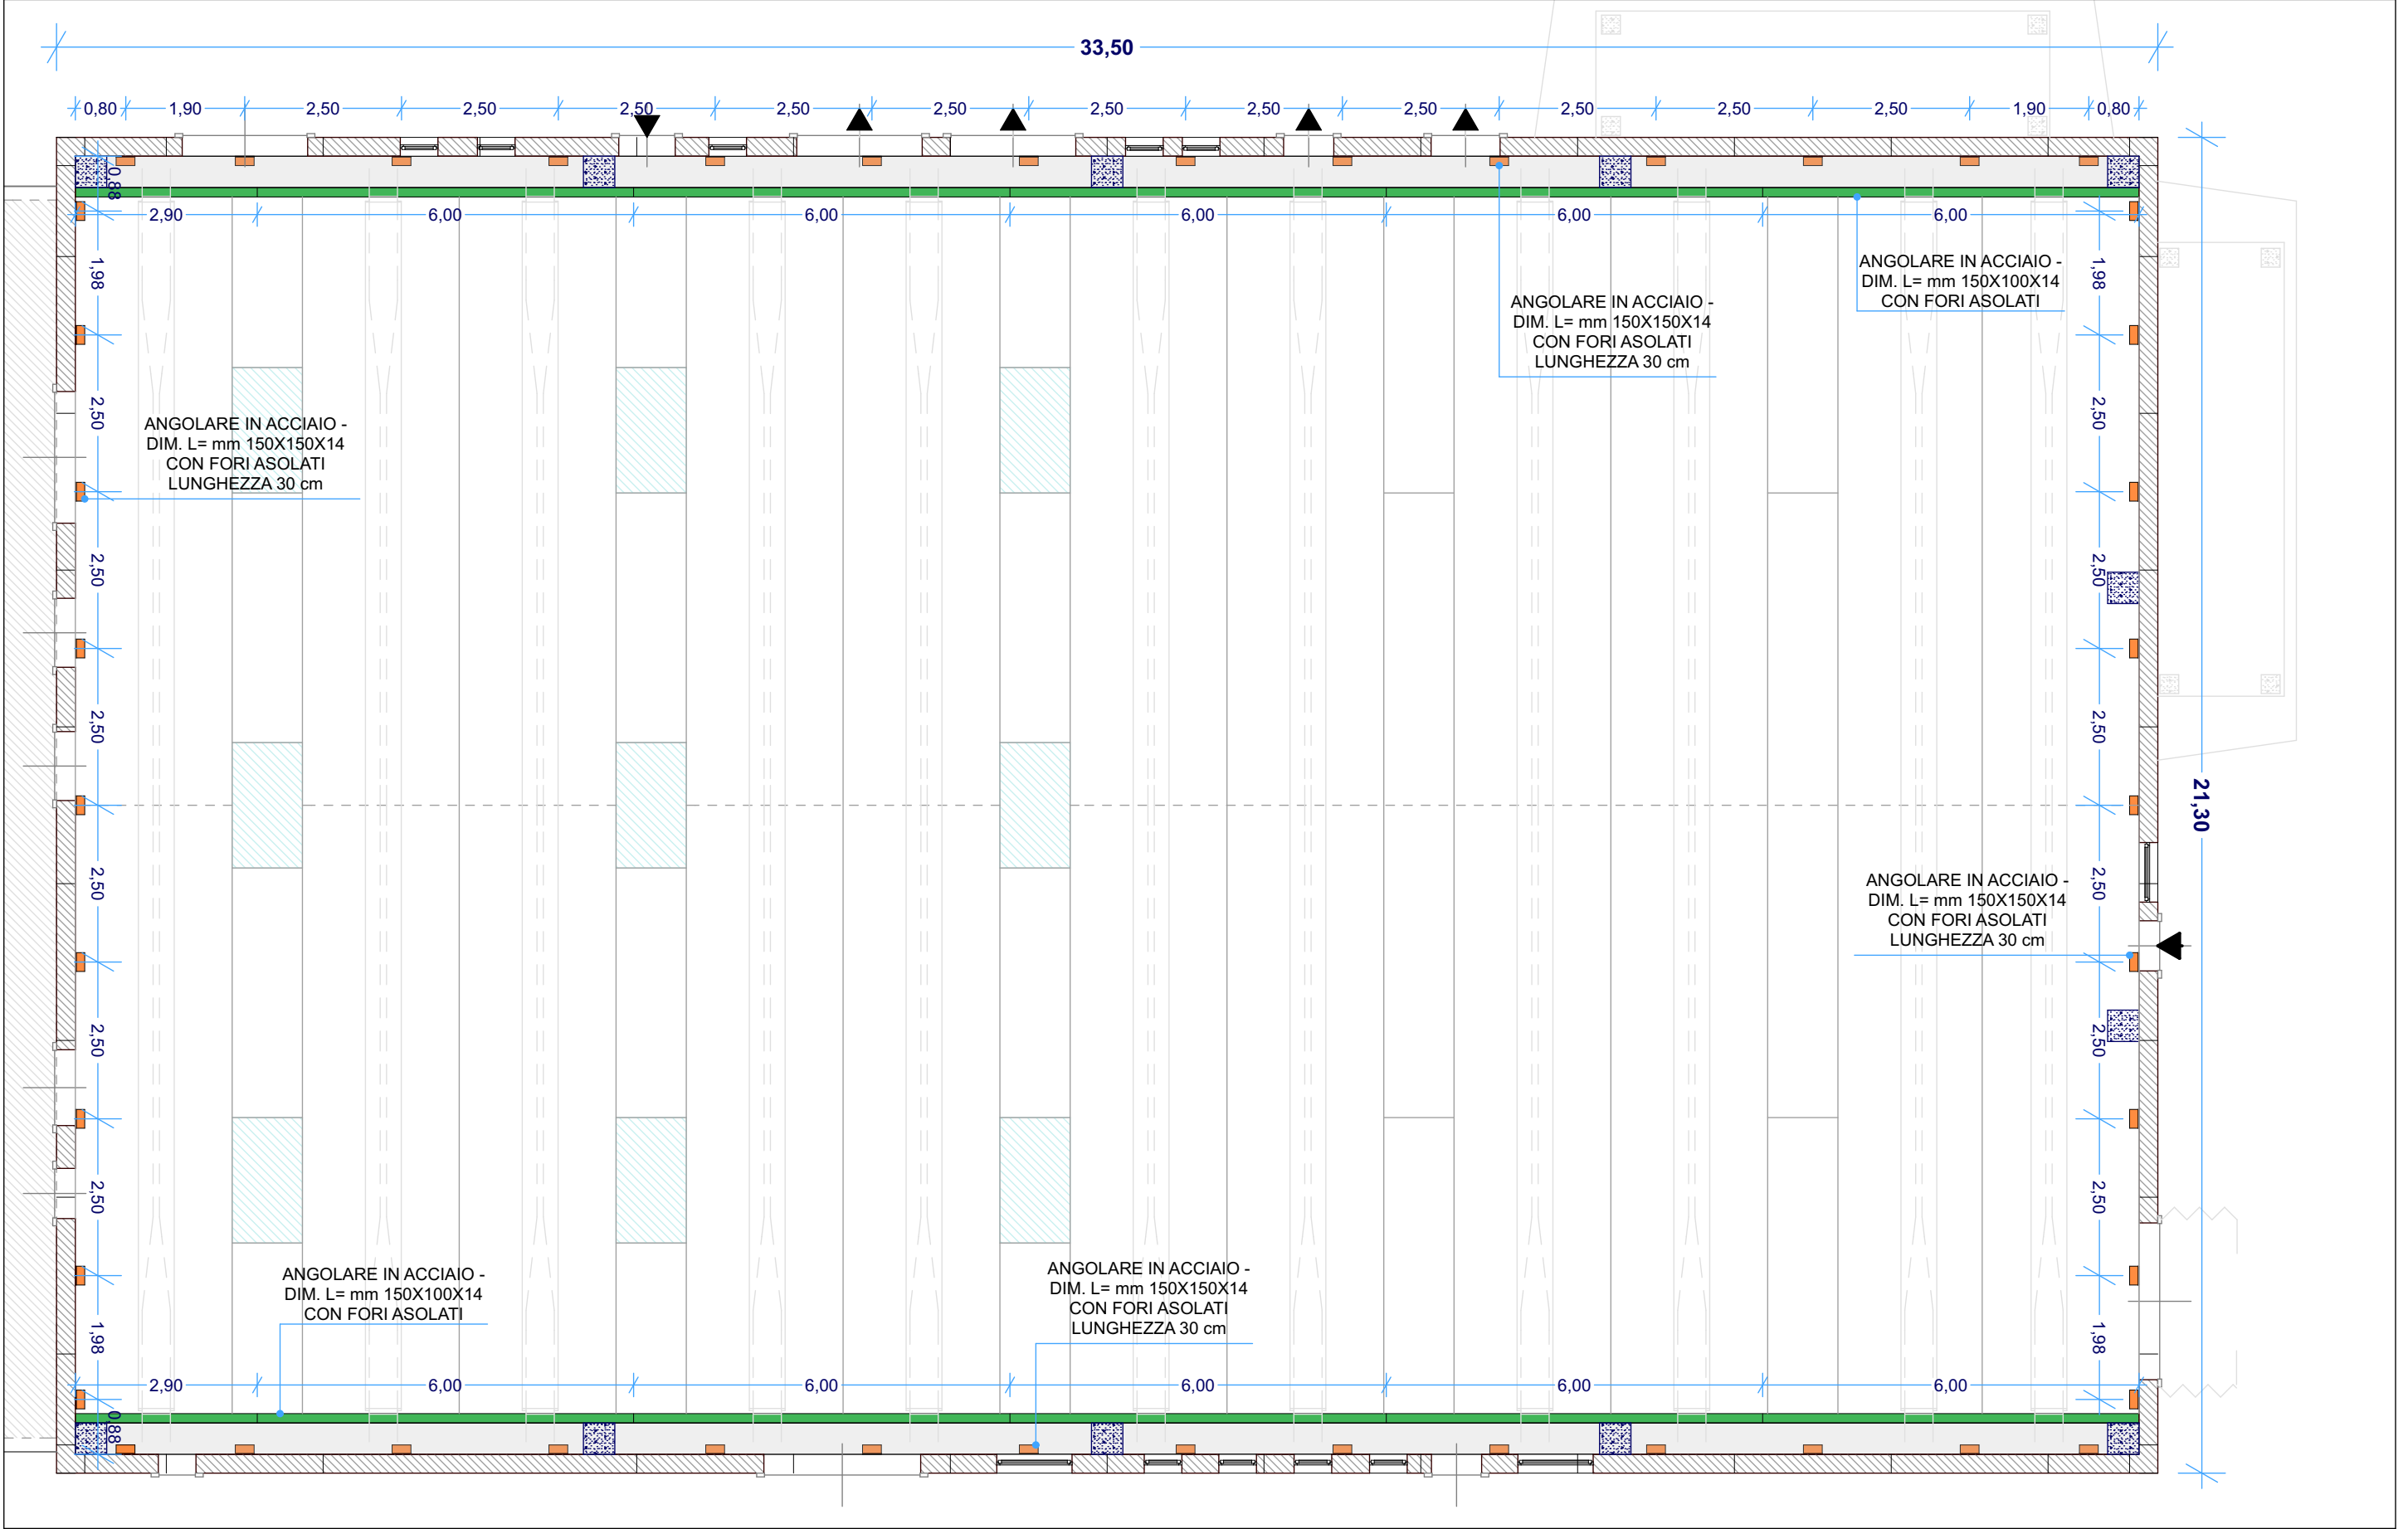

Progetto Architettonico, strutturale e impiantistico:

AD ACHILLI & PERUGINI
STUDIO ARCHITETTURA E URBANISTICA

Dott. Ing. Corrado Perugini

COLLABORATORI:
Geom. Alessandro Perugini
Ing. Elisa Perugini

Via Silvio Pellico, 15
62012 Civitanova Marche (MC)
Tel. 0733/813609 - Fax. 0733/782910
mail: info@tecnorac.it

Prot. n°: **119**

Località: **COMUNE DI CAMERINO**

Oggetto:
**SISMA 26-30 OTTOBRE 2016
RIPARAZIONE DANNI E RIPRISTINO FUNZIONALE DEL
MATTatoio**

STATO MODIFICATO:
PARTICOLARI COSTRUTTIVI

Committente:
COMUNE DI CAMERINO

Data: **DICEMBRE 2017**

TAVOLA N°
05

copie n°

Scala: