



COMUNE DI CAMERINO

Provincia di Macerata



Descrizione:

INTERVENTI DI ADEGUAMENTO E DI ADATTAMENTO FUNZIONALE DEGLI SPAZI E DELLE AULE DIDATTICHE IN CONSEGUENZA DELL'EMERGENZA SANITARIA DA COVID-19

APPROVATO CON DELIBERA DI:

Data: agosto 2020

Revisioni:

Progettista architettonico
Ing. Marco Orioli

Oggetto:

Interventi di adeguamento e adattamento
funzionale delle aule dell'Istituto Salvo
D'Acquisto
STATO ATTUALE
STATO MODIFICATO

Responsabile del procedimento
Ing. Marco Orioli

PROGETTO ESECUTIVO

COMUNE DI CAMERINO

corso Vittorio Emanuele II, n°17


sede provvisoria via le Mosse, n°19

Tel. 0737 634711 Fax 0737 637298


Partita IVA 00139900435 C.F.00276830437

Tavola nr:

A1

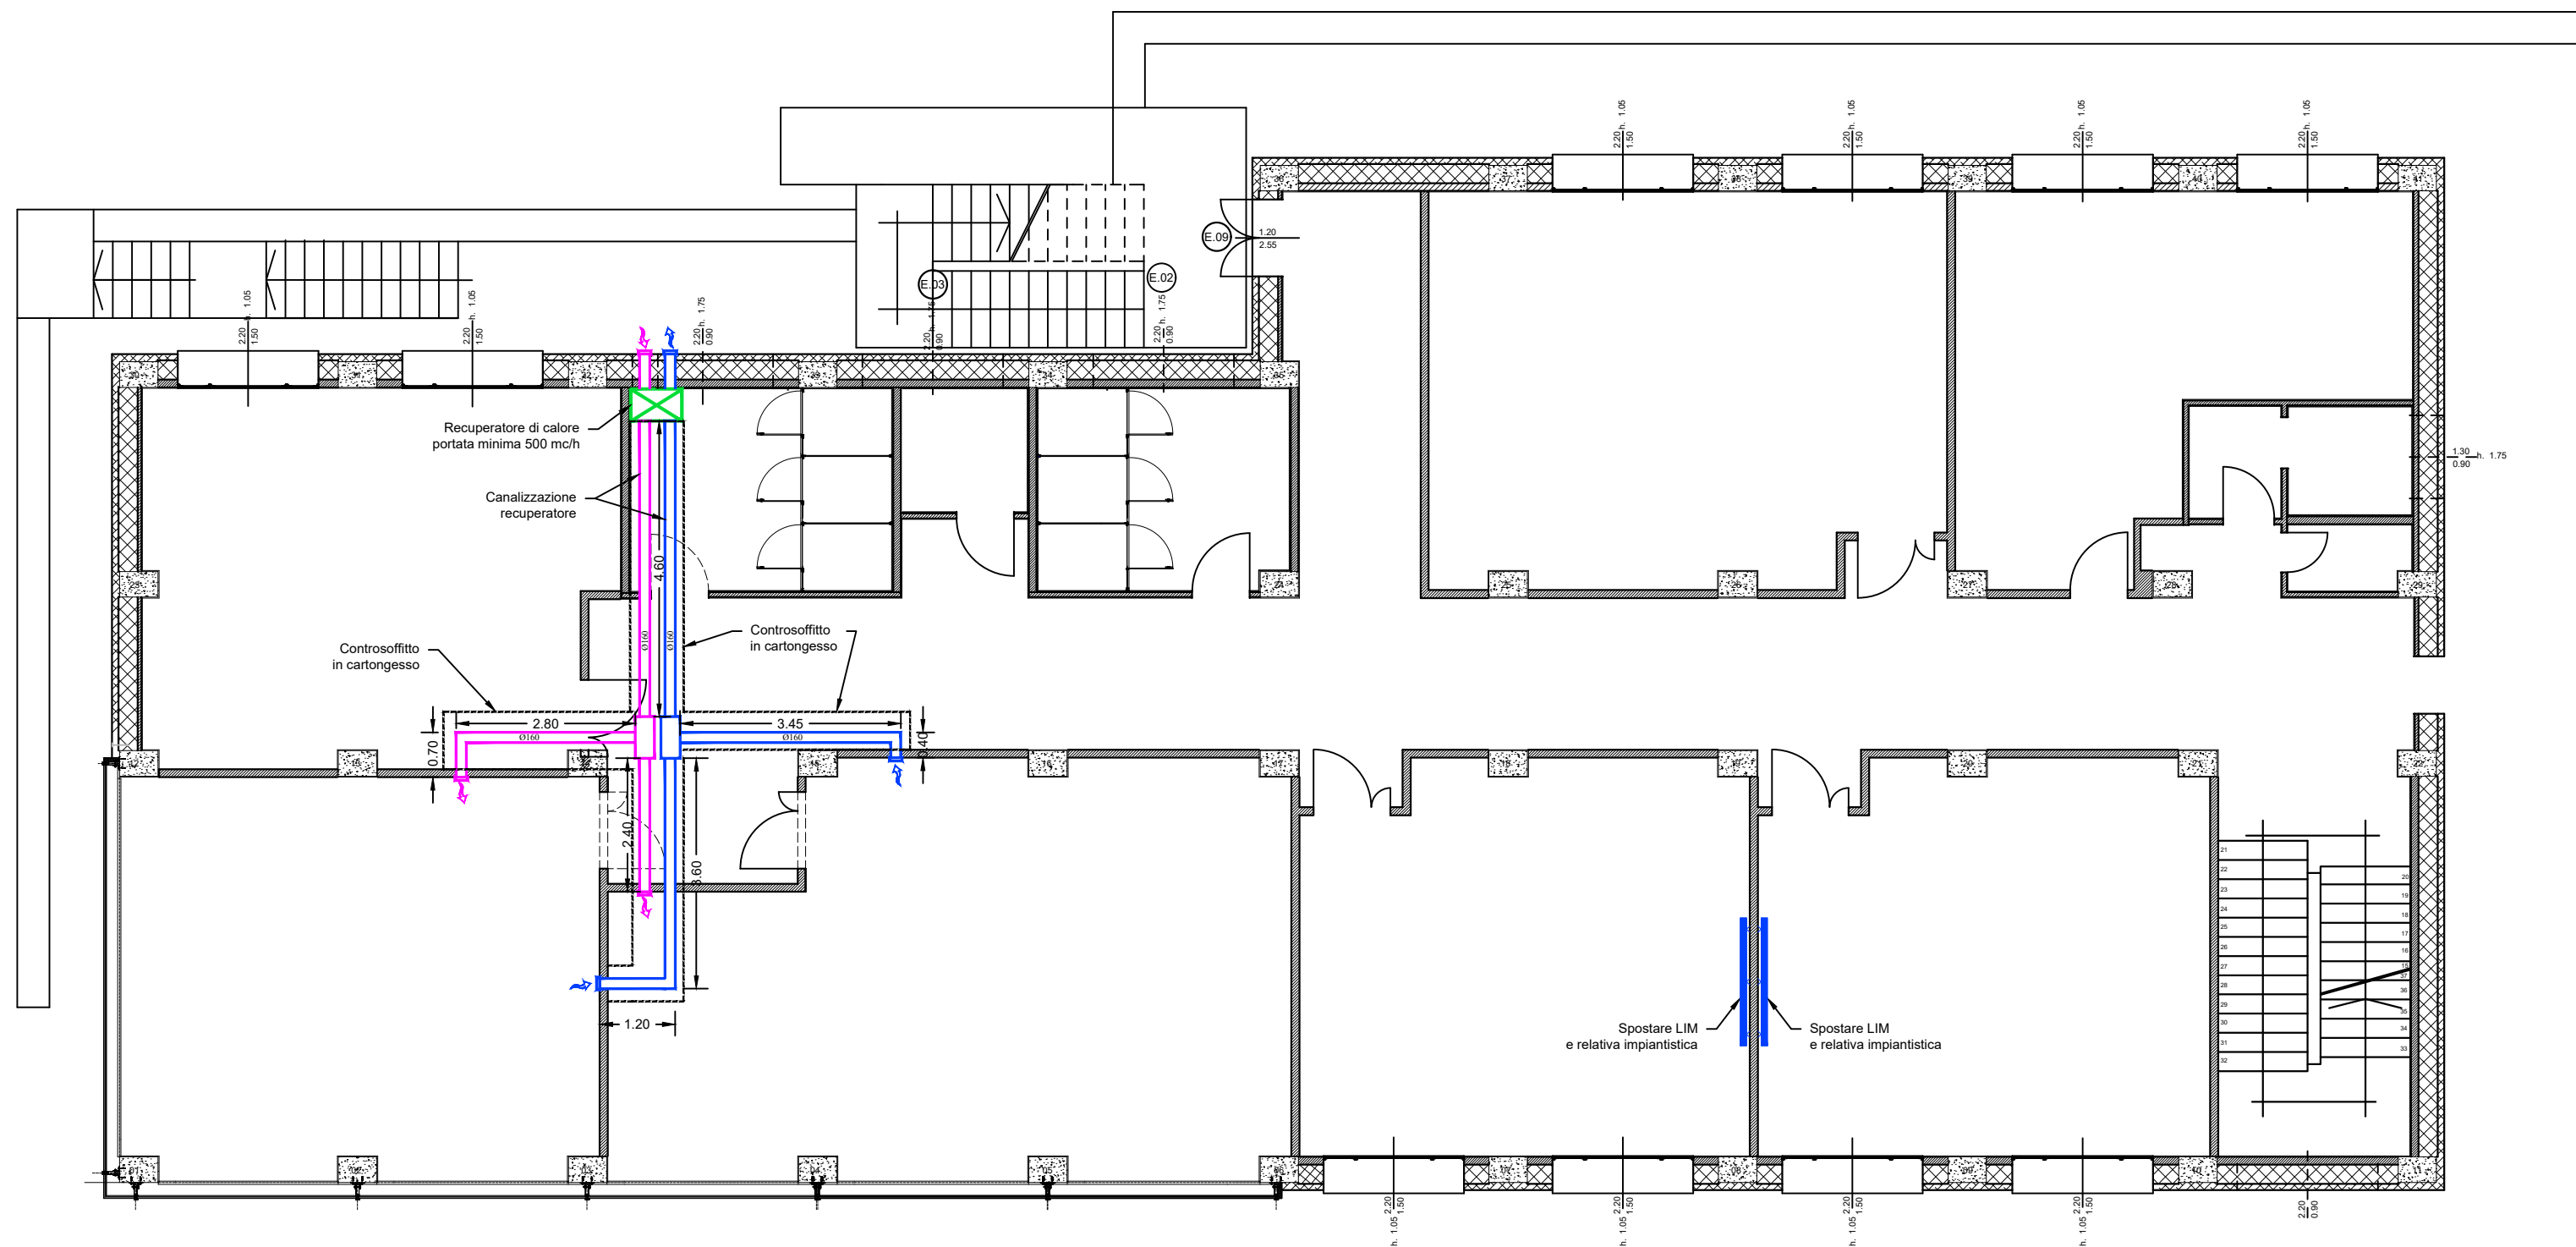

STATO MODIFICATO - PLANIMETRIA PIANO PRIMO - scala 1:100

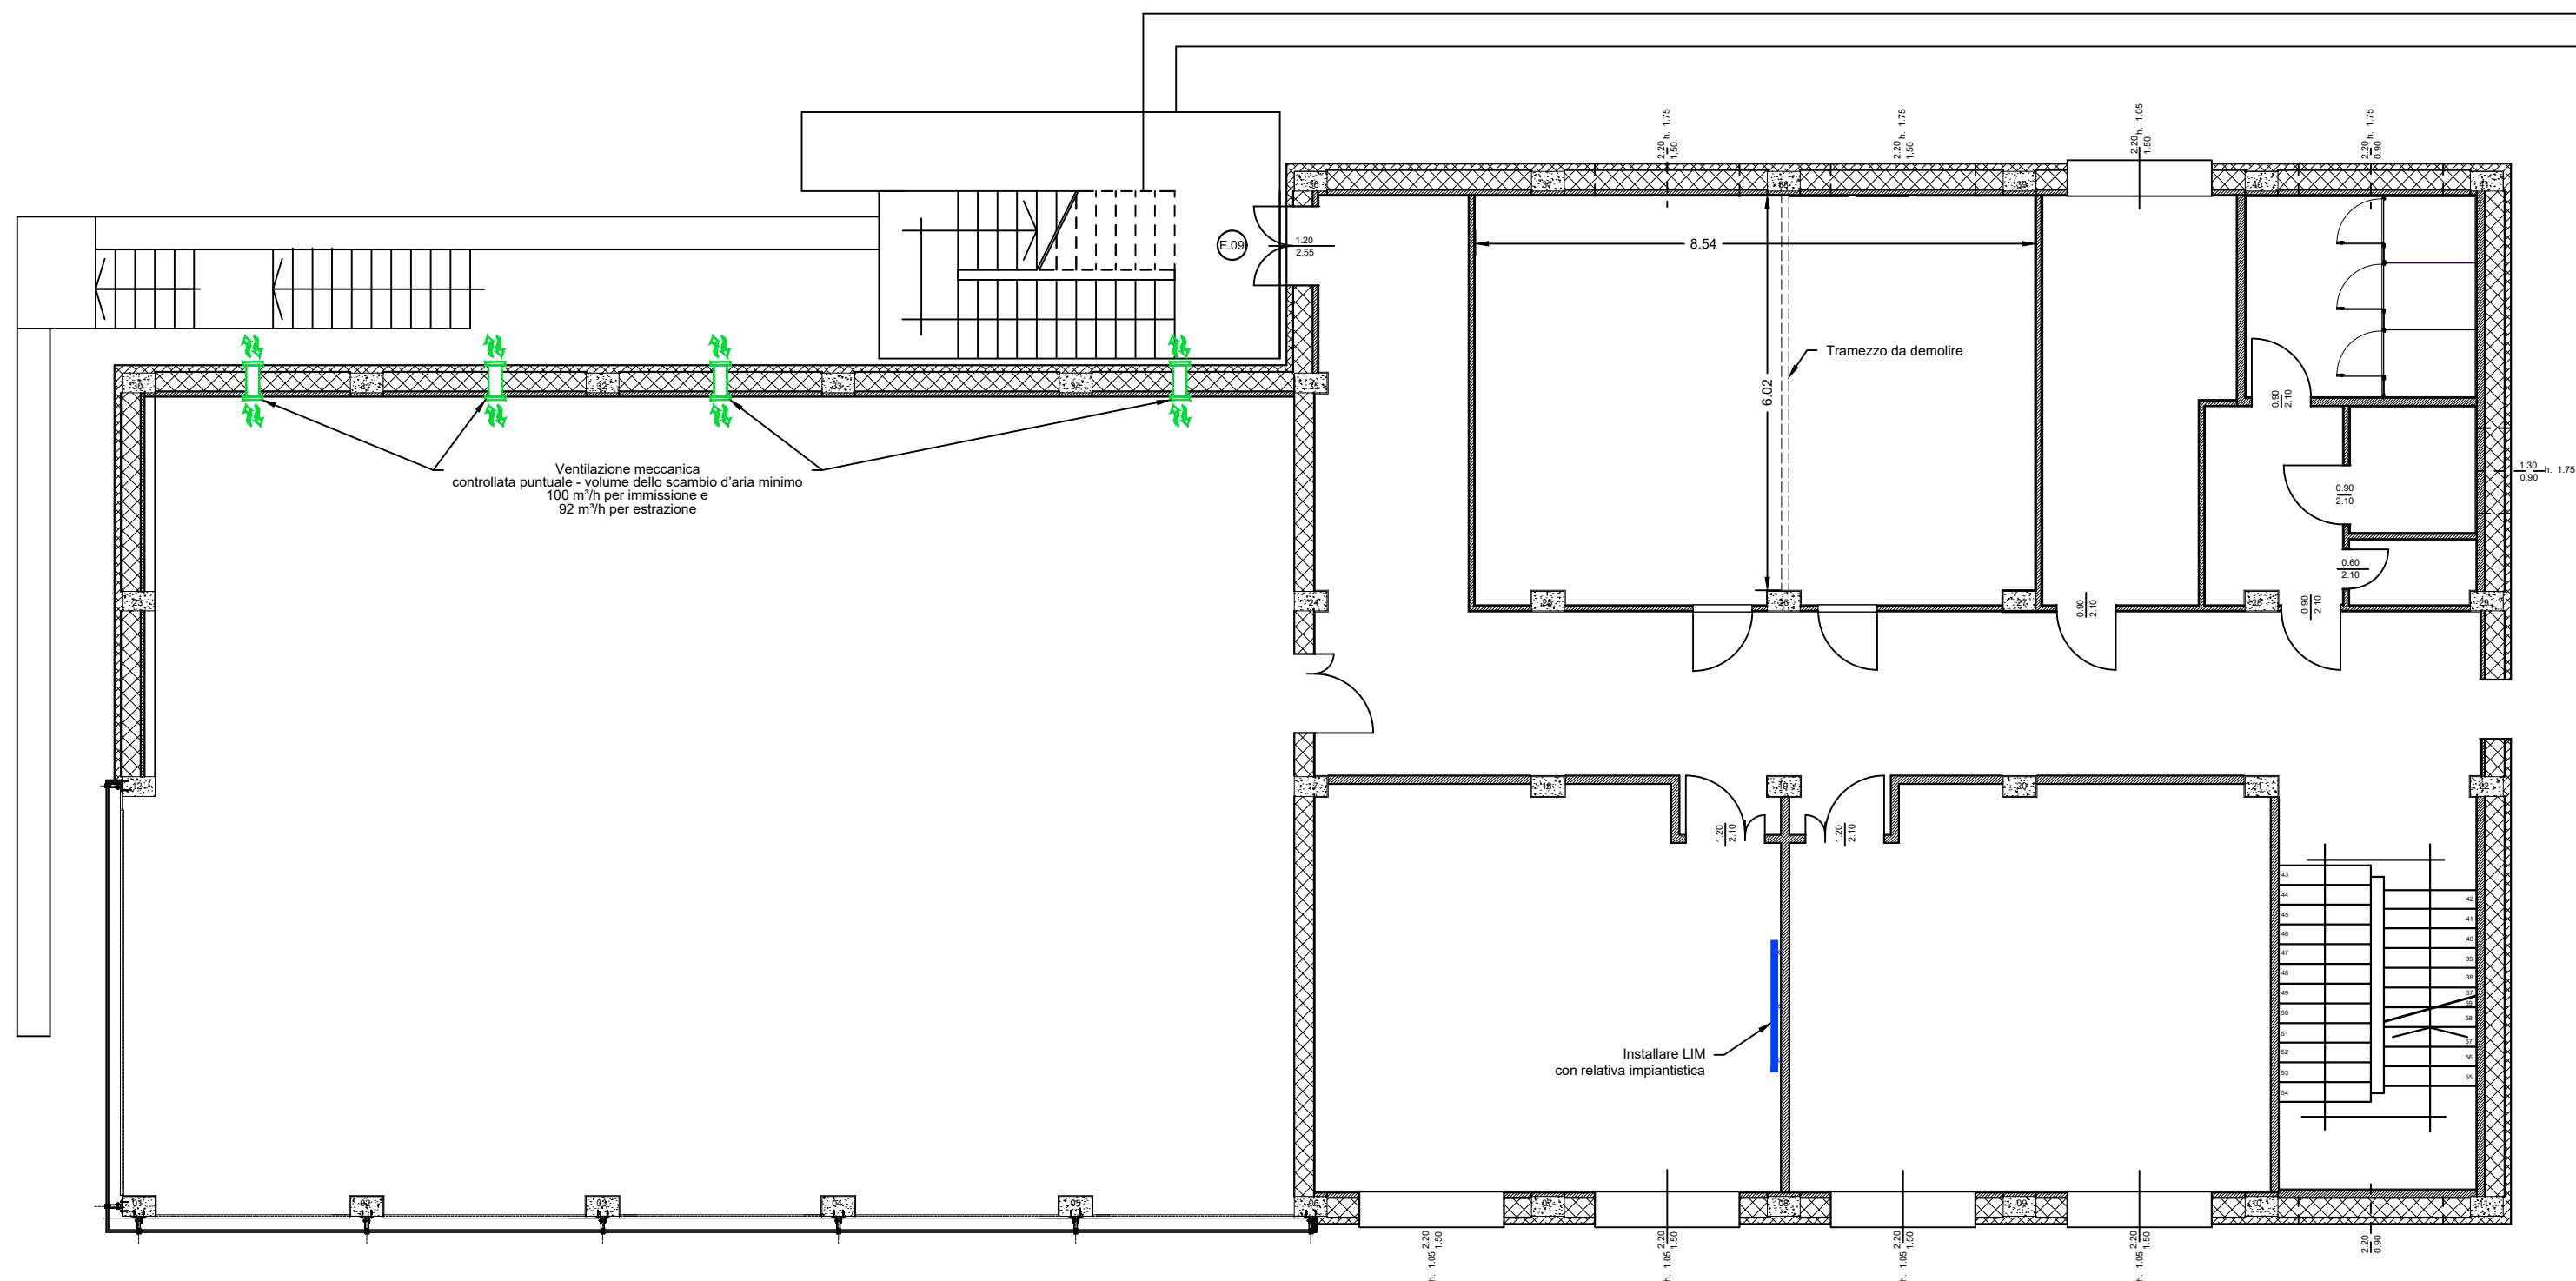

STATO MODIFICATO - PLANIMETRIA PIANO SECONDO - scala 1:100