SEZIONE 6

PROGRESSIVA 50.00 m

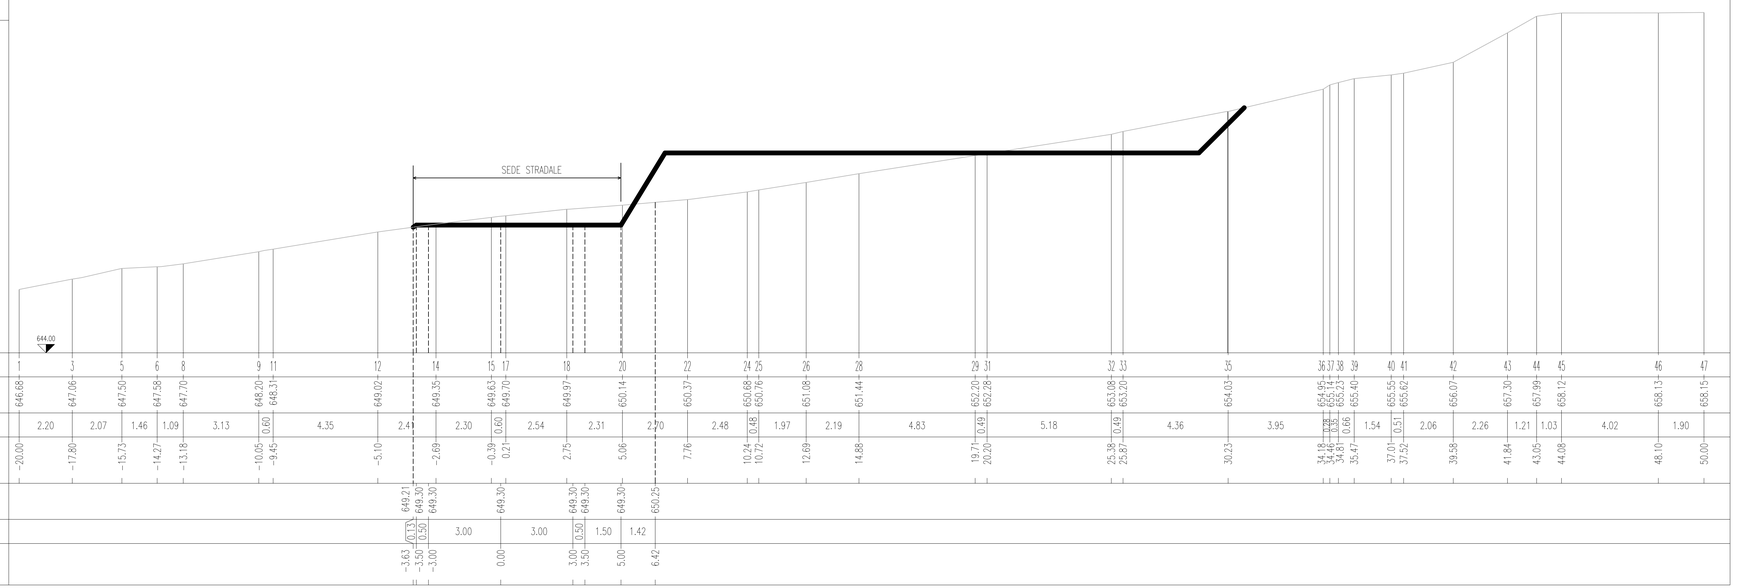

SEZIONE 10

PROGRESSIVA 90.00 m

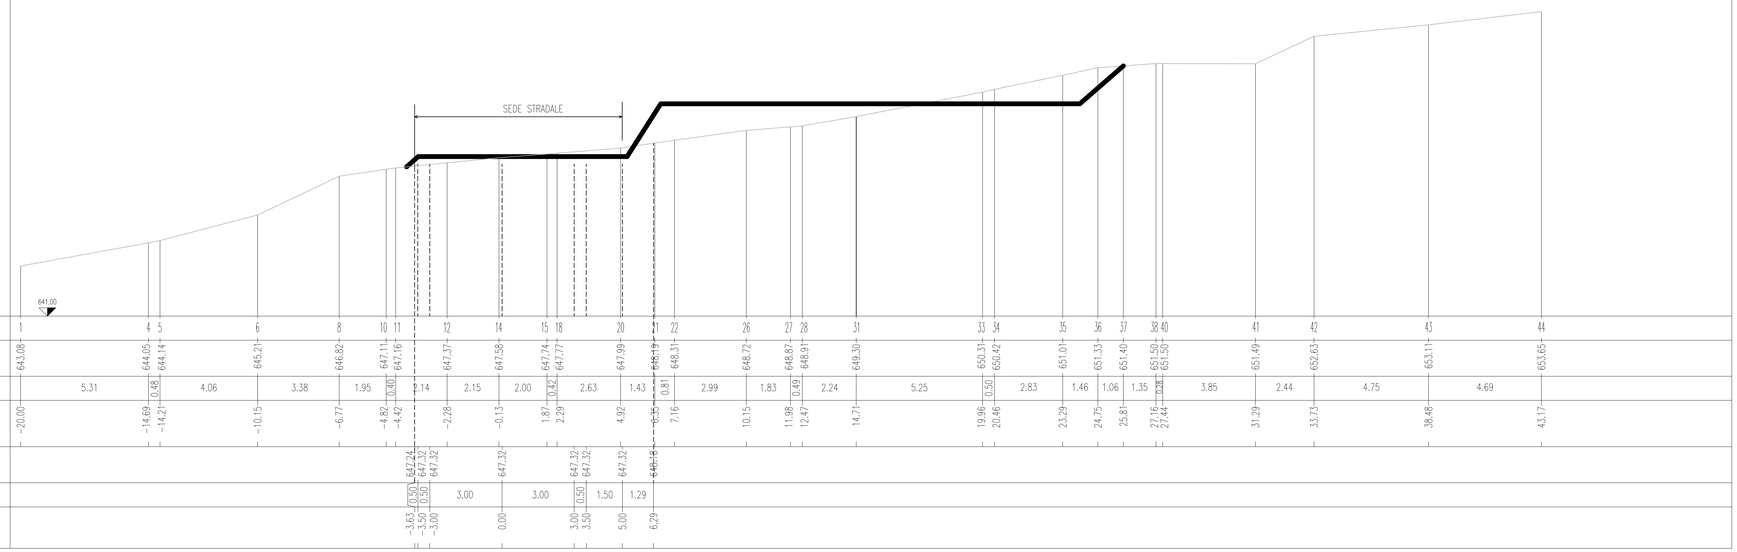

COMUNE DI CAMERINO
Prov. di Macerata

	FIRMA	DATA
DIS.		
VISTO		

COMMITTENTE: I.D.S.C.
ISTITUTO DIOCESANO PER IL SOSTENTAMENTO DEL CLERO
DELLA DIOCESI CAMERINO-SAN SEVERINO MARCHE

PROGETTO: REALIZZAZIONE STRADA DI COLLEGAMENTO TRA L'EDIFICIO DENOMINATO "G. D'AVACK" E VIA SANT'AGOSTINO

LOCALITA': CAMERINO – VIA MACARIO MUZIO-VIA SANT'AGOSTINO
(F. 48 – partt. 625-446-420)

VARIANTE PARCHEGGIO

SEZIONI TRASVERSALI
– N.ri 6 e 10 –

REP.

SCALA	TAVOLA
1:100	6/8

STUDIO TECNICO
Dr.Ing. SAURO LIBERATI
62032 – CAMERINO (MC)
Via Madonna delle Carceri n.29
tel. 0737/637175

ORDINE DEGLI INGEGNERI DELLA PROVINCIA DI MACERATA
Dott. Ing. SAURO LIBERATI
CAMERINO
A. 4.456 INGEGNERE S. LIBERATI