


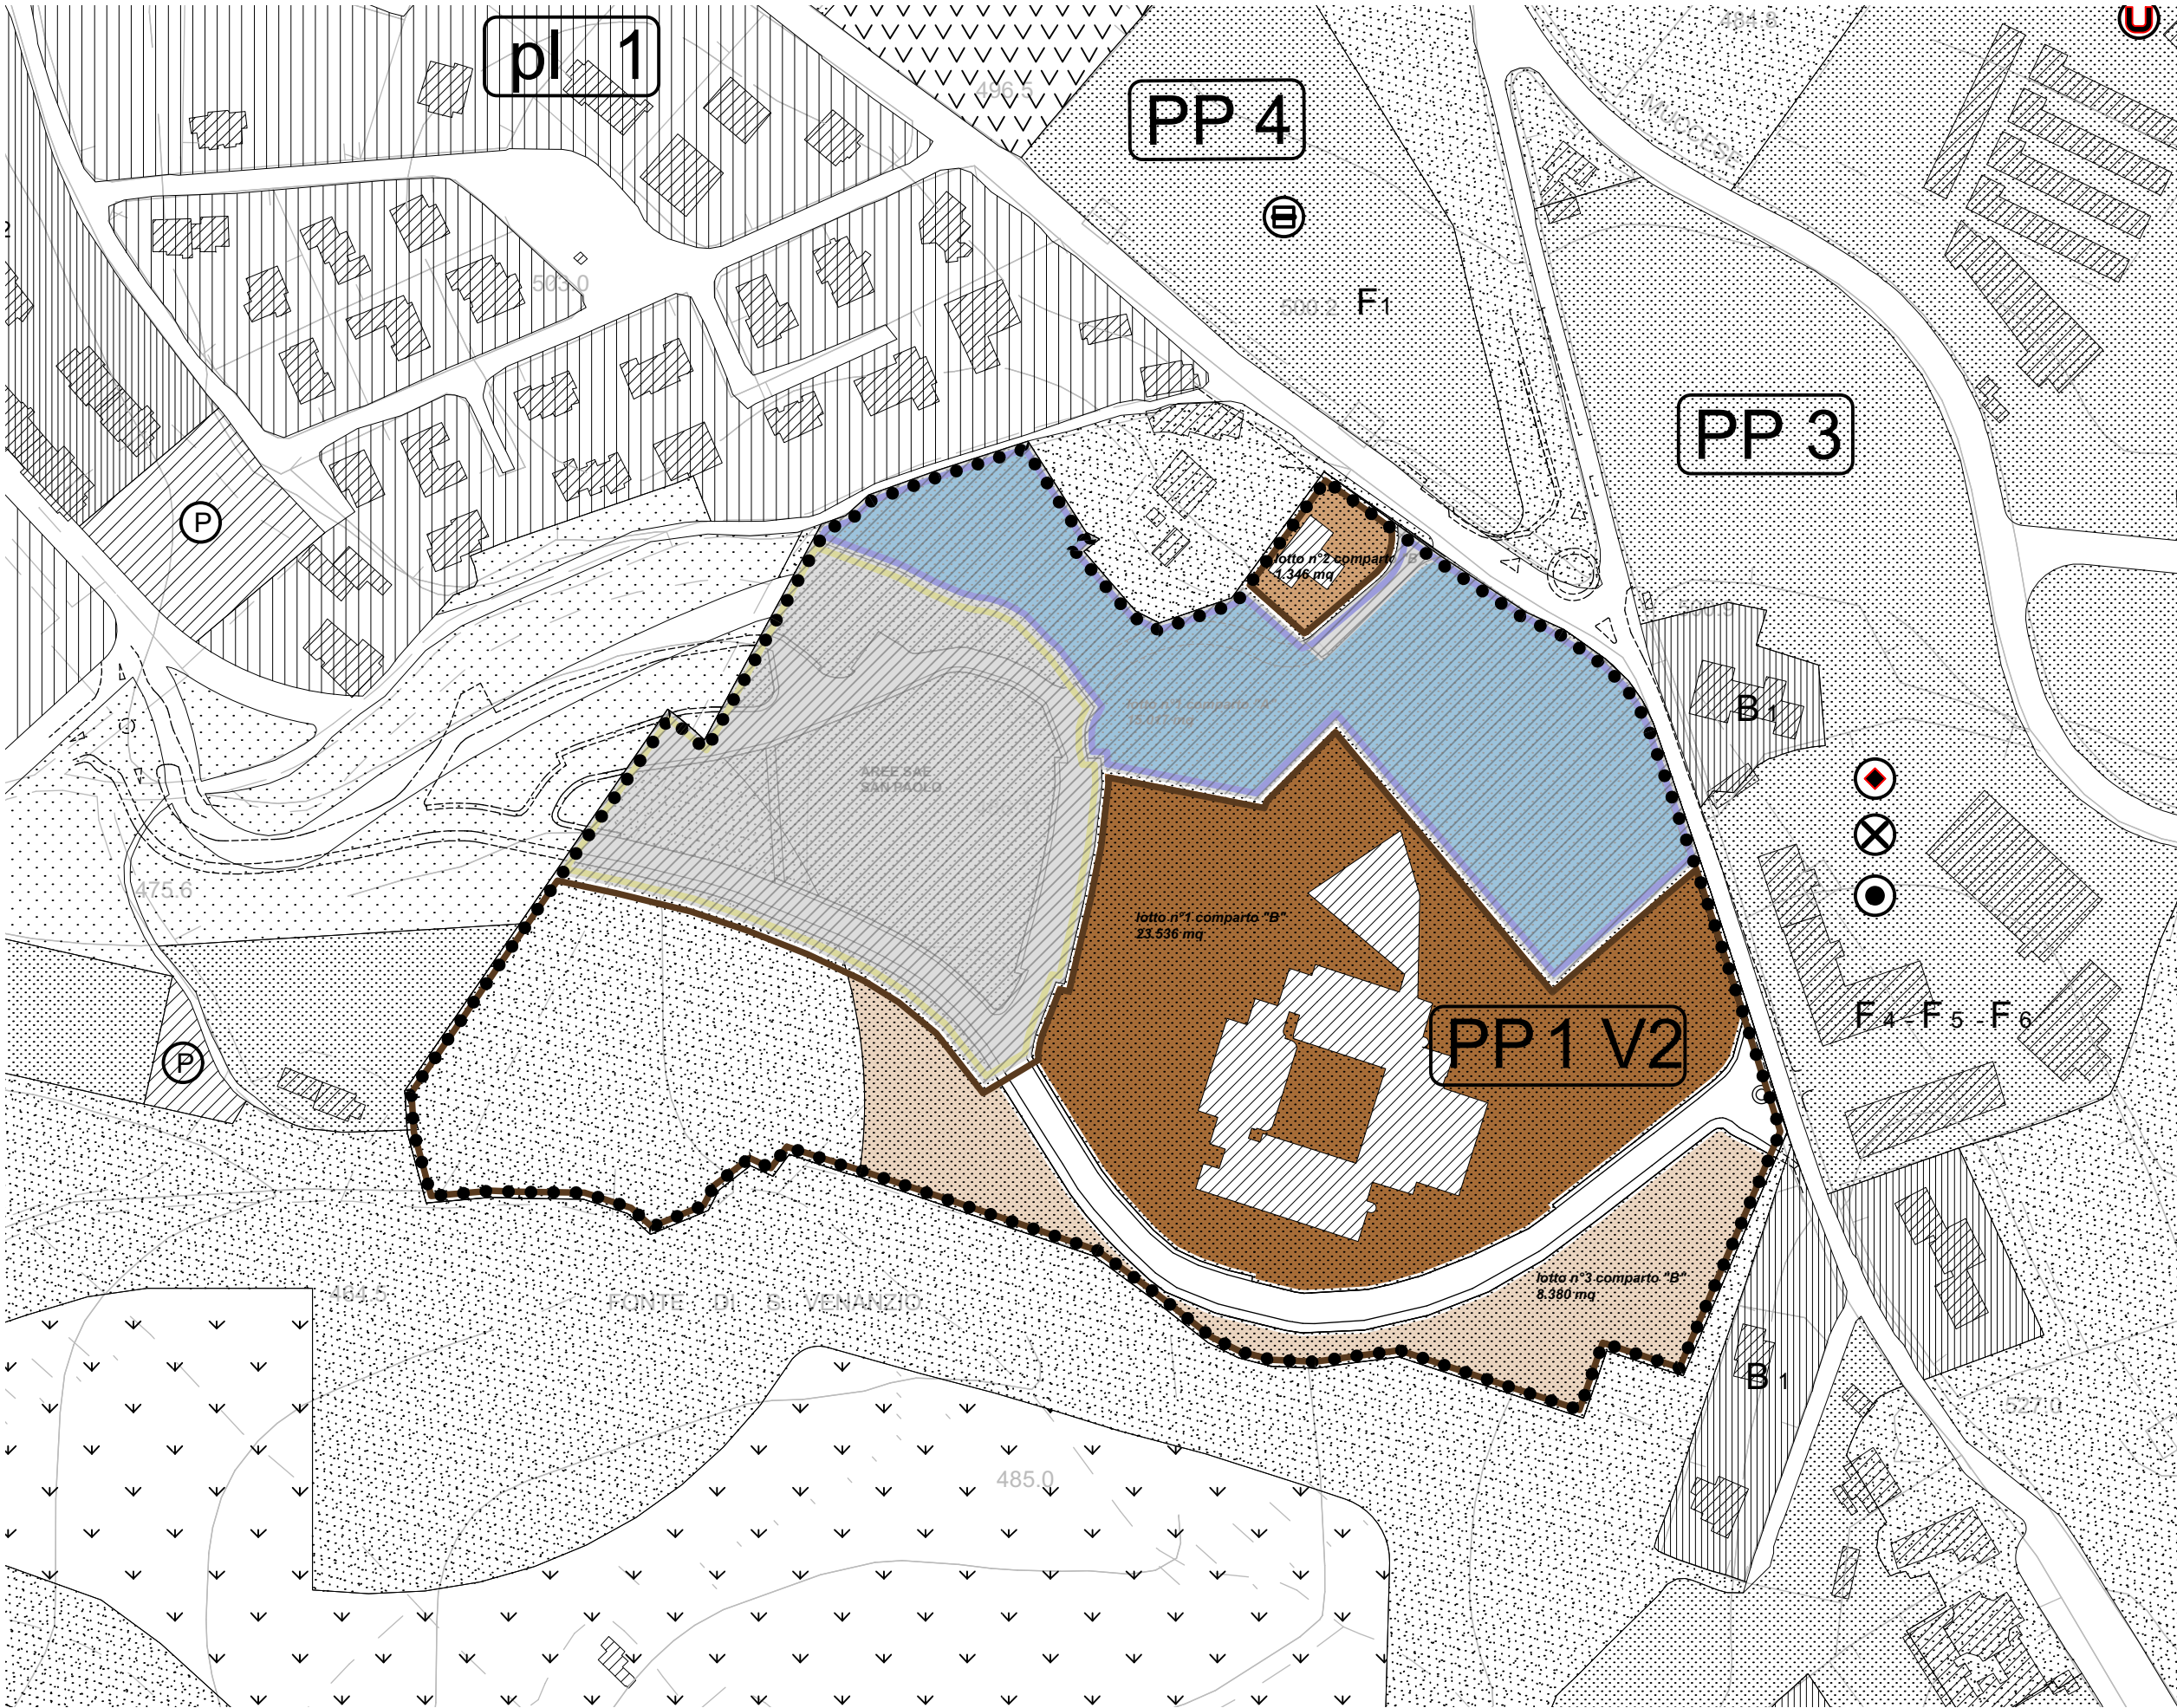

2 Stato Attuale - PRG Vigente
Scala: 1:2000

- COMPARTO "B" - 47.884 mq
- LOTTO 1 - COMPARTO "B"
- LOTTO 2 - COMPARTO "B"
- LOTTO 2 - COMPARTO "B"

LEGENDA

RIF. ART. N.T.A.		SEGNO	SILA
LIMITE AMMINISTRATIVO COMUNALE		●●●●●●	
LIMITE ZONE SVILUPPATE IN SCALA 1:2000		—————	
LIMITE ZONE DI RECUPERO (L.G. 457/78)		*****	Z
LIMITE AREA CIMITERIALE		+++++++	
PIANI ATTUATIVI (LIMITI E SIMBOLI)			
DI INIZIATIVA PUBBLICA	VIGENTI	●●●●●●	pp-pz
	PREVISTI	●●●●●●	PP-PR
DI INIZIATIVA PRIVATA	LOTTIZZAZIONE VIGENTE	●●●●●●	pl
	LOTTIZZAZIONE PREVISTA	●●●●●●	PL
NUMERO D'ORDINE PIANI ATTUATIVI			1-2-3...
PIANI ATTUATIVI SOGGETTI A PRESCRIZIONI PARTICOLARI			*
ZONE A INTERVENTO DIRETTO O INTERVENTI PUNTUALI SOGGETTI A PRESCRIZIONI PARTICOLARI			①②
ZONE PER SERVIZI E ATTREZZATURE			
VIABILITA' DI PROGETTO	ART. 11		
	ART. 12		
PARCHeggi PUBBLICI	INTERRATI		
	A CIELO LIBERO		
VERDE ATTREZZATO	A GIARDINO E PARCO GIOCHI		
	ATTREZZATO PER LO SPORT		
VERDE SPORTIVO UNIVERSITA'		ART. 14	
ZONE PER ATTREZZATURE URBANE			
ATTREZZATURE PER L'ISTRUZIONE	ASILI E SCUOLE MATERNE	ART. 15	
	SCUOLE D'OBBLIGO	ART. 15	F1
	SCUOLE SUPERIORI	ART. 15	
	UNIVERSITA'	ART. 15	
ATTREZZATURE DI INTERESSE SOCIALE	SANITARIE ASSISTENZIALI	ART. 15	
	SOCIALI E CULTURALI	ART. 15	F2
	RELIGIOSE	ART. 15	
	AMMINISTRATIVE E DI SERVIZIO	ART. 15	F3
DOTAZIONE STANDARDS		ART. 15	
ZONE PER ATTREZZATURE D'INTERESSE COMUNE			
ATTREZZATURE DI INTERESSE COMUNE	RICETTIVE E DI RISTORO	ART. 17	F4
	COMMERCIALI E DIREZIONALI	ART. 18	F5
	RICREATIVE E TEMPO LIBERO	ART. 19	F6
ZONE RESIDENZIALI (ART. 20)			
DI INTERESSE STORICO-ARTISTICO	ART. 21		A
DI RISTRUTTURAZIONE NELLE FRAZIONI	ART. 22		AR
DI COMPLETAMENTO	ART. 23		B 1/2/3/4
DI ESPANSIONE	ART. 24		C 1/2/3
ZONE PRODUTTIVE			
DI COMPLETAMENTO	ART. 25		DB
DI ESPANSIONE	ART. 26		DC
PER INDUSTRIE NOCIVE	ART. 27		DN
PER DEPOSITO ROTTAMI	ART. 27		DR
ZONE AGRICOLE			
NORMALI	ART. 28		
DI INTERESSE PAESISTICO	ART. 29		
DI RISPETTO STRADALE E AMBIENTALE	ART. 30		E
A PASCOLO	ART. 31		
A MACCHIA E BOSCO	ART. 32		
ZONE ED EDIFICI A PRESCRIZIONI SPECIALI DI P.R.G.			
VERDE DI RECUPERO AMBIENTALE	ART. 33		
AREE A VERDE E PARCO PRIVATI	ART. 34		
ZONE VINCOLATE A PARCO FLUVIALE			
EDIFICI E MANUFATTI PROTETTI	DI VALORE STORICO-ARTISTICO (P.P.A.R.)	ART. 36	
	DI VALORE STORICO-ARCHITET. (L.R. 1390)	ART. 36	
EDIFICI NON ULTIMATI DI CUI ALL'ALLEGATO 5 N.T.A.	ART. 52		
PATRIMONIO BOTANICO-VEGETAZIONALE (VEDI TAV. N° 11)		ART. 37	
AREE VINCOLATE DA LEGGI NAZIONALI E REGIONALI			N.B.2
VINCOLO PAESISTICO (LEGGE 1497/59)	ART. 39	▲▲▲▲▲▲	
VINCOLO DI SALVAGUARDIA RISORSE IDRICHE (VEDI TAV. 03/3)	ART. 39		
VINCOLO MILITARE	ART. 39		



Settore 4^ - Urbanistica - Edilizia

Variante n. 2 al Piano Particolareggiato denominato "PP1V1"
(Strutture scolastiche a San Paolo)
COMPARTO "B"
in variante parziale al P.R.G. vigente
denominata "PP1V2 - Attrezzature per l'Istruzione e di Interesse Sociale a San Paolo" - COMPARTO "B"

STATO MODIFICATO - PRG VARIATO (COMPARTO "B")
1) - stralcio P.R.G. variato scala 1:2.000

Tavola

5

MARZO 2020

PROGETTISTA:
Arch. Barbara Mattei