

LEGENDA

| | | |
|--|--------|-------|
| LIMITE AMMINISTRATIVO COMUNALE | ●●●●●● | |
| LIMITE ZONE SVILUPPATE IN SCALA 1:2000 | ————— | |
| LIMITE ZONE DI RECUPERO (L.G. 457/78) | ●●●●●● | N.B.1 |
| LIMITE AREA CIMITERIALE | +++++ | Z |

PIANI ATTUATIVI (LIMITI E SIMBOLI)

| | | | |
|---|------------------------|--------|----------|
| DI INIZIATIVA PUBBLICA | VIGENTI | ●●●●●● | pp-pz |
| | PREVISTI | ○●○●○● | PP-PR |
| DI INIZIATIVA PRIVATA | LOTTIZZAZIONE VIGENTE | ◆◆◆◆◆◆ | pl |
| | LOTTIZZAZIONE PREVISTA | ○◆○◆○◆ | PL |
| NUMERO D'ORDINE PIANI ATTUATIVI | | | 1-2-3... |
| PIANI ATTUATIVI SOGGETTI A PRESCRIZIONI PARTICOLARI | | | * |
| ZONE A INTERVENTO DIRETTO O INTERVENTI PUNTUALI SOGGETTI A PRESCRIZIONI PARTICOLARI | | | ①② |

ZONE PER SERVIZI E ATTREZZATURE

| | | |
|----------------------------|---------------------------|---------|
| VIABILITA' DI PROGETTO | ART. 11 | |
| PARCHeggi PUBBLICI | INTERRATI | ART. 12 |
| | A CIELO LIBERO | ART. 12 |
| VERDE ATTREZZATO | A GIARDINO E PARCO GIOCHI | ART. 13 |
| | ATTREZZATO PER LO SPORT | ART. 13 |
| VERDE SPORTIVO UNIVERSITA' | ART. 14 | |

ZONE PER ATTREZZATURE URBANE

| | | | |
|-----------------------------------|------------------------------|---------|----|
| ATTREZZATURE PER L'ISTRUZIONE | ASILI E SCUOLE MATERNE | ART. 15 | F1 |
| | SCUOLE D'OBBLIGO | ART. 15 | |
| | SCUOLE SUPERIORI UNIVERSITA' | ART. 15 | |
| ATTREZZATURE DI INTERESSE SOCIALE | SANITARIE ASSISTENZIALI | ART. 15 | F2 |
| | SOCIALI E CULTURALI | ART. 15 | |
| | RELIGIOSE | ART. 15 | |
| DOTAZIONE STANDARD | AMMINISTRATIVE E DI SERVIZIO | ART. 15 | F3 |

ZONE PER ATTREZZATURE D'INTERESSE COMUNE

| | | | |
|----------------------------------|---------------------------|---------|----|
| ATTREZZATURE DI INTERESSE COMUNE | RICETTIVE E DI RISTORO | ART. 17 | F4 |
| | COMMERCIALI E DIREZIONALI | ART. 18 | F5 |
| | RICREATIVE E TEMPO LIBERO | ART. 19 | F6 |

ZONE RESIDENZIALI (ART. 20)

| | | |
|------------------------------------|---------|-----------|
| DI INTERESSE STORICO-ARTISTICO | ART. 21 | A |
| DI RISTRUTTURAZIONE NELLE FRAZIONI | ART. 22 | AR |
| DI COMPLEMENTAMENTO | ART. 23 | B 1/2/3/4 |
| DI ESPANSIONE | ART. 24 | C 1/2/3 |

ZONE PRODUTTIVE

| | | |
|----------------------|---------|----|
| DI COMPLEMENTAMENTO | ART. 25 | DB |
| DI ESPANSIONE | ART. 26 | DC |
| PER INDUSTRIE NOCIVE | ART. 27 | DN |
| PER DEPOSITO NOTTAMI | ART. 27 | DR |

ZONE AGRICOLE


| | | |
|-----------------------------------|---------|---|
| NORMALI | ART. 28 | |
| DI INTERESSE PAESISTICO | ART. 29 | |
| DI RISPETTO STRADALE E AMBIENTALE | ART. 30 | E |
| A PASCOLO | ART. 31 | |
| A MACCHIA E BOSCO | ART. 32 | |

ZONE ED EDIFICI A PRESCRIZIONI SPECIALI DI P.R.G.

| | | |
|---|--|---------|
| VERDE DI RECUPERO AMBIENTALE | ART. 33 | |
| AREE A VERDE E PARCO PRIVATI | ART. 34 | |
| ZONE VINCOLATE A PARCO FLUVIALE | ART. 35 | |
| EDIFICI E MANUFATTI PROTETTI | DI VALORE STORICO-ARTISTICO (P.P.A.R.) | ART. 36 |
| | DI VALORE STORICO-ARCHITET. (L.R. 13/90) | ART. 36 |
| EDIFICI NON ULTIMATI DI CUI ALL'ALLEGATO 5 N.T.A. | ART. 36 | |
| PATRIMONIO BOTANICO-VEGETAZIONALE (VEDI TAV. N° 11) | ART. 37 | |

AREE VINCOLATE DA LEGGI NAZIONALI E REGIONALI N.B.2

| | | |
|--|---------|--------|
| VINCOLO PAESISTICO (LEGGE 1497/59) | ART. 38 | ▲▲▲▲▲▲ |
| VINCOLO DI SALVAGUARDIA RISORSE IDRICHE (VEDI TAV. 03/3) | ART. 39 | |
| VINCOLO MILITARE | ART. 39 | |

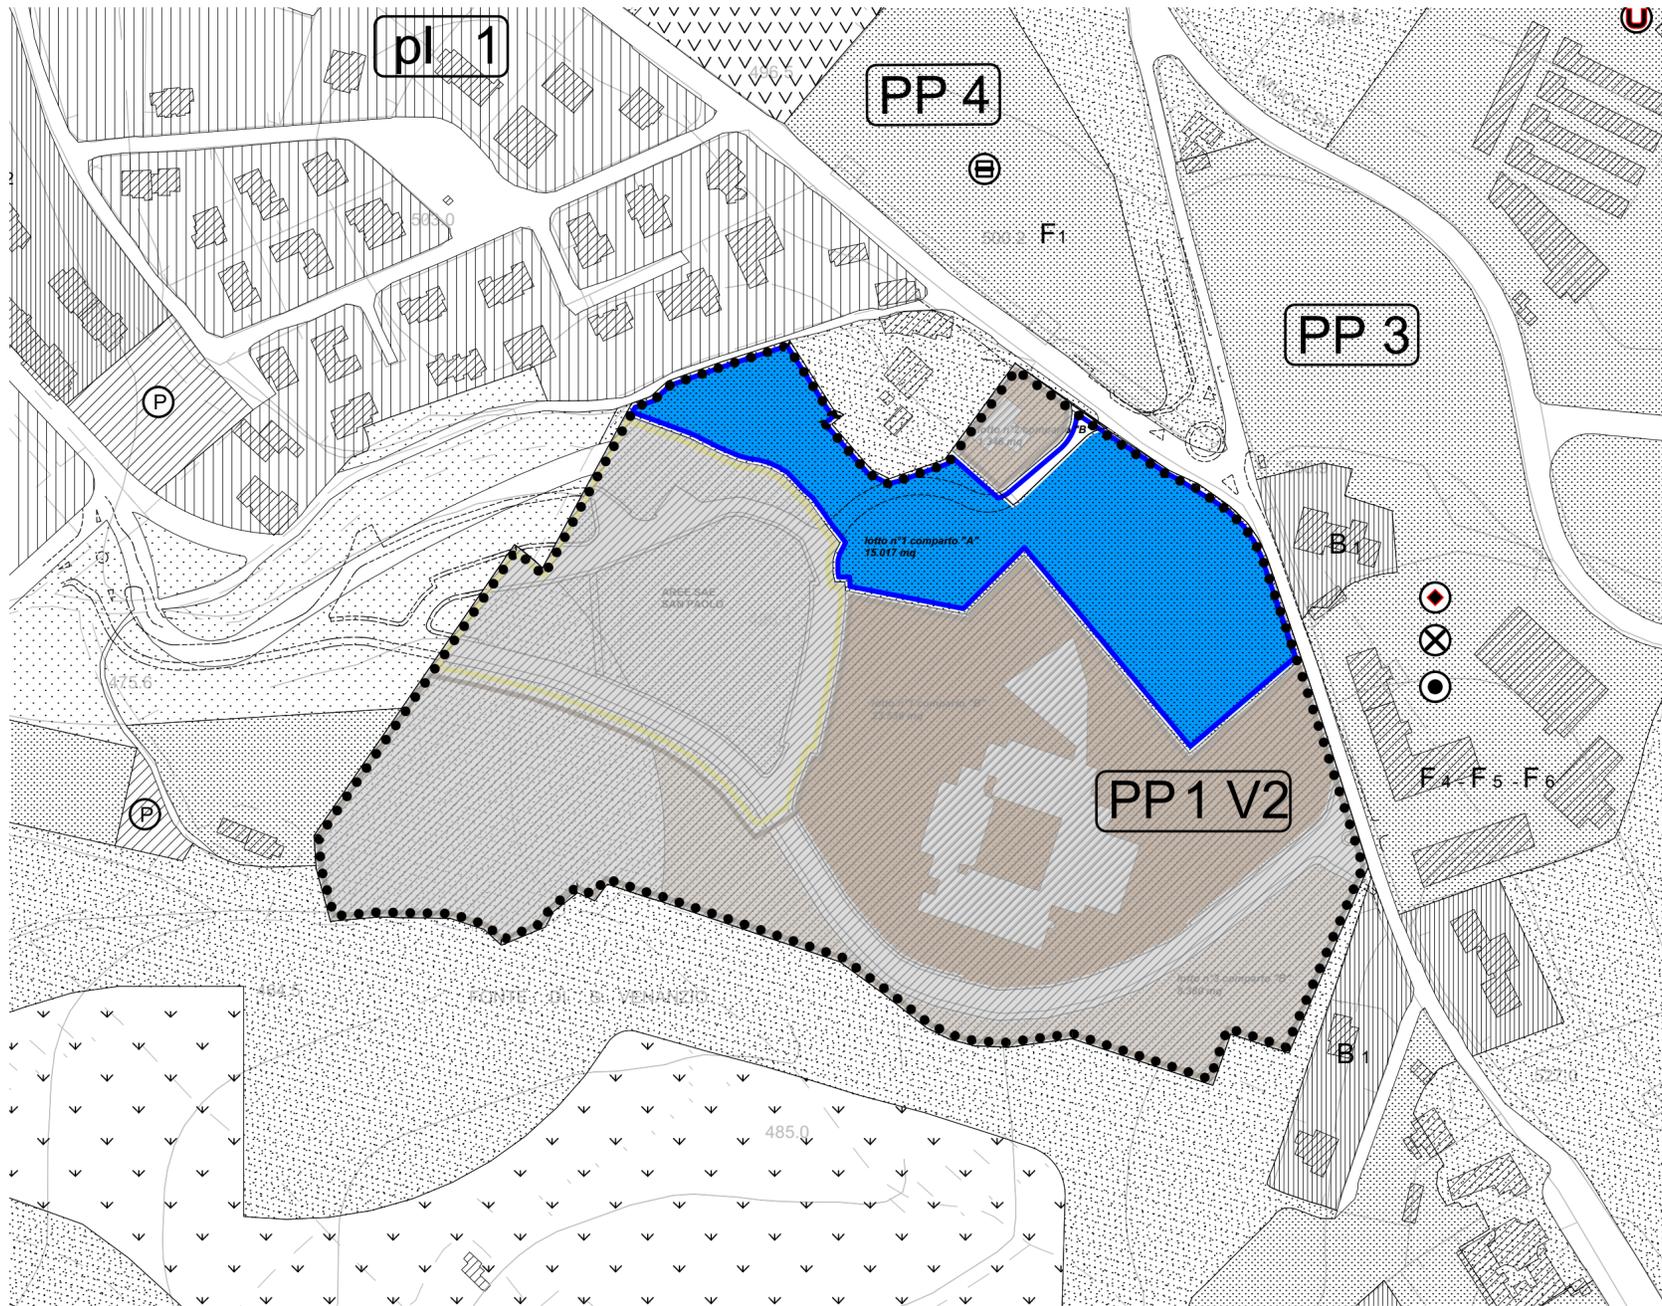

 COMPARTO "A" - 15.356 mq

 LOTTO 1 - COMPARTO "A"

4 Stato Attuale - PRG Vigente
Scala: 1:2000



Città di Camerino
Provincia di Macerata

Settore 4^a - Urbanistica - Edilizia

**Variante n. 2 al Piano Particolareggiato denominato "PP1V1"
(Strutture scolastiche a San Paolo)**

COMPARTO "A"

in variante parziale al P.R.G. vigente
denominata "PP1V2 - Attrezzature per l'Istruzione e di Interesse Sociale a San Paolo" - COMPARTO "A"

STATO MODIFICATO - PRG VARIATO (COMPARTO "A")

1) - stralcio P.R.G. variato scala 1:2.000

Tavola

4

MARZO 2020

PROGETTISTA:
Arch. Barbara Mattei