


LEGENDA		RT. ART. N.T.A.	SEGNO	SIGLA
LIMITE AMMINISTRATIVO COMUNALE			●●●●●●	
LIMITE ZONE SVILUPPATE IN SCALA 1:2000			—————	
LIMITE ZONE DI RECUPERO (L.G. 457/78)		N.B.1	*****	Z
LIMITE AREA CIMITERIALE			+++++	
PIANI ATTUATIVI (LIMITI E SIMBOLI)				
DI INIZIATIVA PUBBLICA	VIGENTI		●●●●●●	pp-pz
	PREVISI		○●○●○●	PP-PR
DI INIZIATIVA PRIVATA	LOTTIZZAZIONE VIGENTE		◆◆◆◆◆◆	pl
	LOTTIZZAZIONE PREVISTA		◇◇◇◇◇◇	PL
NUMERO D'ORDINE PIANI ATTUATIVI				1-2-3...
PIANI ATTUATIVI SOGGETTI A PRESCRIZIONI PARTICOLARI				*
ZONE A INTERVENTO DIRETTO O INTERVENTI PUNTUALI SOGGETTI A PRESCRIZIONI PARTICOLARI				①②
ZONE PER SERVIZI E ATTREZZATURE				
VIABILITA' DI PROGETTO		ART. 11		
PARCHeggi PUBBLICI	INTERRATI	ART. 12	⊖	
	A CIELO LIBERO	ART. 12	⊕	
	A GIARDINO E PARCO GIOCHI	ART. 13	⊗	
VERDE ATTREZZATO	ATTREZZATO PER LO SPORT	ART. 13	⊕	
		ART. 14	⊖	
VERDE SPORTIVO UNIVERSITA'		ART. 14		
ZONE PER ATTREZZATURE URBANE				
ATTREZZATURE PER L'ISTRUZIONE	ASILI E SCUOLE MATERNE	ART. 15	⊕	F1
	SCUOLE D'OBBLIGO	ART. 15	⊖	
	SCUOLE SUPERIORI	ART. 15	⊗	
	UNIVERSITA'	ART. 15	⊕	
ATTREZZATURE DI INTERESSE SOCIALE	SANITARIE ASSISTENZIALI	ART. 15	⊕	F2
	SOCIALI E CULTURALI	ART. 15	⊖	
	RELIGIOSE	ART. 15	⊗	
	AMMINISTRATIVE E DI SERVIZIO	ART. 15	⊕	
DOTAZIONE STANDARD		ART. 15		F3
ZONE PER ATTREZZATURE D'INTERESSE COMUNE				
ATTREZZATURE DI INTERESSE COMUNE	RICETTIVE E DI RISTORO	ART. 17	⊕	F4
	COMMERCIALI E DIREZIONALI	ART. 18	⊗	F5
	RICREATIVE E TEMPO LIBERO	ART. 19	⊕	F6
ZONE RESIDENZIALI (ART. 20)				
DI INTERESSE STORICO-ARTISTICO	ART. 21			A
DI RISTRUTTURAZIONE NELLE FRAZIONI	ART. 22			AR
DI COMPLETAMENTO	ART. 23			B 10/14
DI ESPANSIONE	ART. 24			C 10/23
ZONE PRODUTTIVE				
DI COMPLETAMENTO	ART. 25			DB
DI ESPANSIONE	ART. 26			DC
PER INDUSTRIE NOCIVE	ART. 27			DN
PER DEPOSITO ROTTAMI	ART. 27			DR
ZONE AGRICOLE				
NORMALI	ART. 28			
DI INTERESSE PAESISTICO	ART. 29			
DI RISPETTO STRADALE E AMBIENTALE	ART. 30			E
A PASCOLO	ART. 31			
A MACCHIA E BOSCO	ART. 32			
ZONE ED EDIFICI A PRESCRIZIONI SPECIALI DI P.R.G.				
VERDE DI RECUPERO AMBIENTALE		ART. 33		
AREA A VERDE E PARCO PRIVATI		ART. 34		
ZONE VINCOLATE A PARCO FLUVIALE		ART. 35		
EDIFICI E MANUFATTI PROTETTI	DI VALORE STORICO-ARTISTICO (P.P.A.R.)	ART. 36		
	DI VALORE STORICO-ARCHITET. (L.R. 1390)	ART. 36		
EDIFICI NON ULTIMATI DI CUI ALL'ALLEGATO 5 N.T.A.		ART. 52		
PATRIMONIO BOTANICO-VEGETAZIONALE (VEDI TAV. N° 11)		ART. 37		
AREE VINCOLATE DA LEGGI NAZIONALI E REGIONALI N.B.2				
VINCOLO PAESISTICO (LEGGE 1497/59)		ART. 38	▲▲▲▲▲▲	
VINCOLO DI SALVAGUARDIA RISORSE IDRICHE (VEDI TAV. 03/3)		ART. 39		
VINCOLO MILITARE		ART. 39		

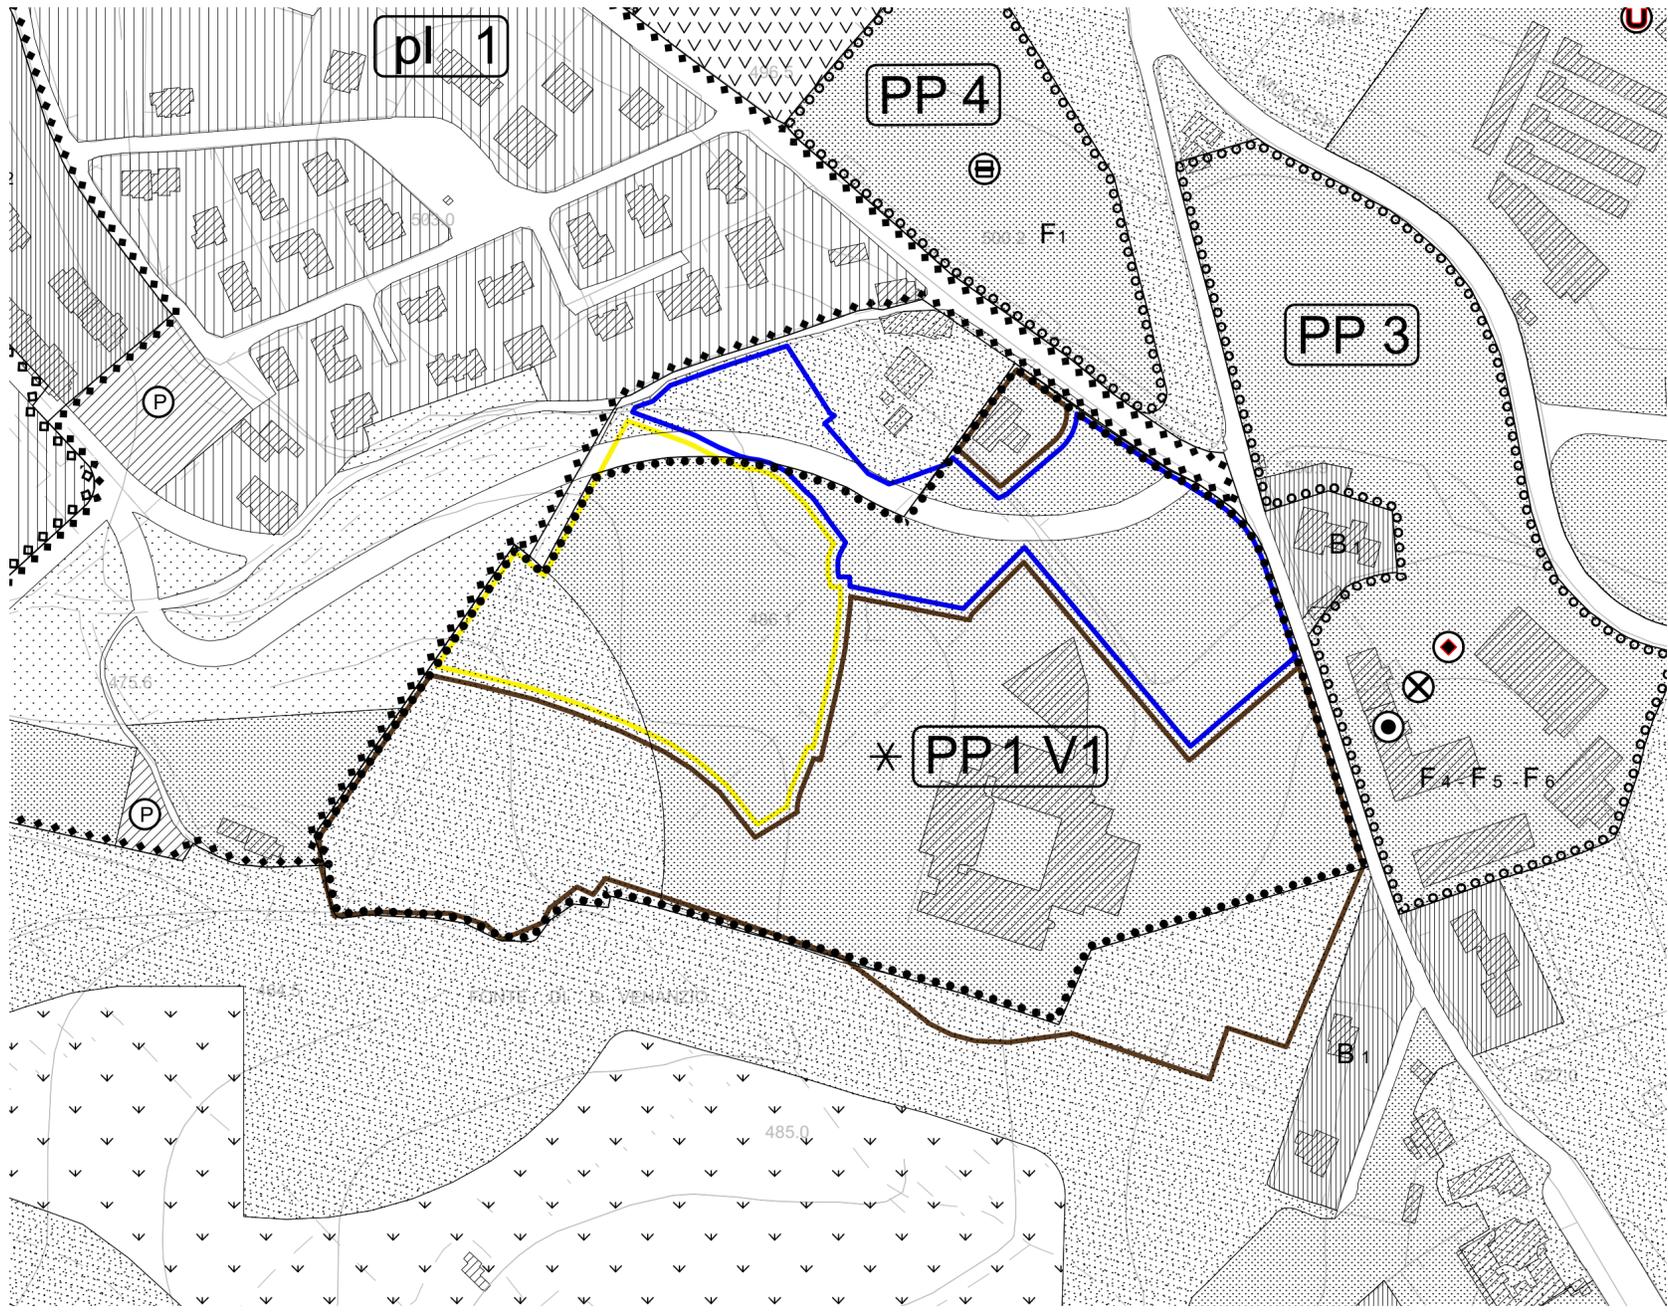

- COMPARTO "A"
- COMPARTO "B"
- AREA "SAE - SAN PAOLO"

1 Stato Attuale - PRG Vigente  
Scala: 1:2000



**Città di Camerino**  
Provincia di Macerata

Settore 4<sup>a</sup> - Urbanistica - Edilizia

**Variante n. 2 al Piano Particolareggiato denominato "PP1V1"**  
**(Strutture scolastiche a San Paolo)**  
in variante parziale al P.R.G. vigente  
denominata "PP1V2 - Attrezzature per l'Istruzione e di Interesse Sociale a San Paolo"

**STATO ATTUALE - PRG VIGENTE**  
1) - stralcio P.R.G. vigente scala 1:2.000

---

Tavola

2

MARZO 2020  
PROGETTISTA:  
Arch. Barbara Mattei