

Oggetto: DICHIARAZIONE DI AGIBILITA' PARZIALE PER MODIFICA ORDINANZE COMUNALI N.RI 564 DEL 09/12/2016 E 565 DEL 10/12/2016.

Il sottoscritto Ing. SAURO LIBERATI, iscritto all'Albo degli Ingegneri della Prov. di Macerata al n.ro A 456, tecnico incaricato,

premessi che:

- in data 31/03/2017 è stata trasmessa perizia asseverata per rivalutazione esiti;
- in data 13/12/2017, l'USR ha trasmesso valutazioni in merito alla richiesta demandando a codesto Comune le modifiche del caso;

Tutto ciò premesso

DICHIARA

Che per quanto riguarda l'edificio:

- la part. 12, sub 9 è totalmente agibile;
- la part. 12, sub 10 porzione (allegato perimetrato verde) è agibile;
- la part. 12, sub 10 porzione (allegato perimetrato rosso) è inagibile;
- la part. 12, sub 11 porzione (allegato perimetrato verde) è agibile;
- la part. 12, sub 11 porzione (allegato perimetrato rosso) è inagibile;
- la part. 12, sub 8 porzione (allegato perimetrato verde) è agibile;
- la part. 12, sub 8 porzione (allegato perimetrato rosso) è inagibile;

Il tutto come risulta dalle planimetrie catastali allegate

Si chiede pertanto la modifica delle ordinanze in oggetto secondo quanto dichiarato ed evidenziato nelle schede Aedes.

CAMERINO, 11/01/2018

COMUNE DI CAMERINO	
PERVENUTO IN DATA	
12 GEN 2018	
L'incaricato alla ricezione <i>Rag. Sara Barbanti</i>	
	
Ing. SAURO LIBERATI	
ORDINE DEGLI INGEGNERI DELLA PROVINCIA DI MACERATA	
Dot. Ing. SAURO LIBERATI CAMERINO	
A n. 456	INGEGNERE
	a civile e ambientale b industriale c dell'informazione

Allegati:

- Plan. Catastali;
- Ordinanze n.ri 564 del 09/12/2016 e 565 del 10/12/2016;
- copia lettera USR e pec all'USR.

Agenzia del Territorio
CATASTO FABBRICATI
Ufficio Provinciale di
Macerata

Dichiarazione protocollo n. MC0153461 del 05/12/2012

Planimetria di u.i.u. in Comune di Camerino

Localita' Mergnano Sant'angelo

civ. 5

Identificativi Catastali:

Sezione:

Foglio: 26

Particella: 12

Subalterno: 9

Compilata da:
Tiberi Luca

Iscritto all'albo:
Geometri


Prov. Macerata

N. 879

Scheda n. 1

Scala 1:200

SUB. 9
SCHEDA 5 AEDRS EDIFICIO
AGIBILE

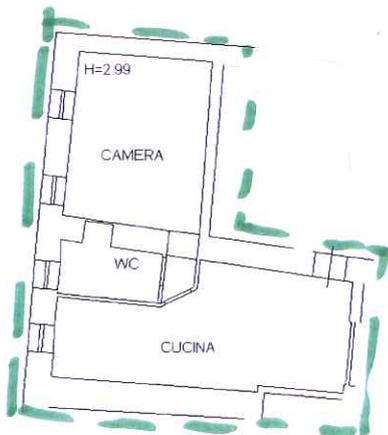

PIANO TERRA



Ultima planimetria in atti

Data: 06/02/2017 - n. T258826 - Richiedente: CMBMNL77E16B474F

Totale schede: 1 - Formato di acquisizione: A4(210x297) - Formato stampa richiesto: A4(210x297)

Catasto dei Fabbricati - Situazione al 06/02/2017 - Comune di CAMERINO (B474) - < Foglio: 26 - Particella: 12 - Subalterno: 9 >
LOCALITA' MERGNANO SANT' ANGELO n. 5 piano: T;

**Agenzia del Territorio
CATASTO FABBRICATI
Ufficio Provinciale di
Macerata**

Dichiarazione protocollo n. MC0153461 del 05/12/2012

Planimetria di u.i.u. in Comune di Camerino

Localita' Mergnano Sant'angelo

civ. 5

Identificativi Catastali:

Sezione:

Foglio: 26

Particella: 12

Subalterno: 8

Compilata da:

Tiberi Luca

Iscritto all'albo:
Geometri


Prov. Macerata

N. 879

Scheda n. 1

Scala 1:200

SUB. 8 PORZ.
SCHEDA 5 AEDES ED. 1
AGIBILE

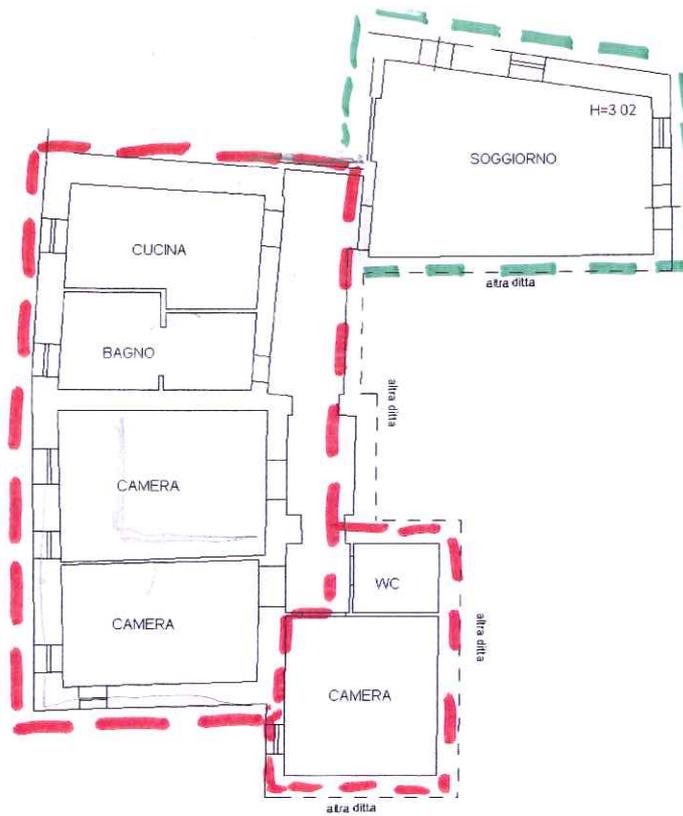

SUB 8 PORZ.
SCHEDA 6 AEDES ED. 2
4
4
F

PIANO TERRA



ORIENTAMENTO

Ultima planimetria in atti

Data: 06/02/2017 - n. T258827 - Richiedente: CMBMNL77E16B474F


Totale schede: 1 - Formato di acquisizione: A4(210x297) - Formato stampa richiesto: A4(210x297)

Catasto dei Fabbricati - Situazione al 06/02/2017 - Comune di CAMERINO (B474) - < Foglio: 26 - Particella: 12 - Subalterno: 8 >
LOCALITA' MERGNANO SANT' ANGELO n. 5 piano: T;

**Agenzia del Territorio
CATASTO FABBRICATI
Ufficio Provinciale di
Macerata**

Dichiarazione protocollo n. MC0153461 del 05/12/2012	
Planimetria di u.i.u. in Comune di Camerino	
Localita' Mergnano Sant'angelo	civ. 5
Identificativi Catastali:	Compilata da: Tiberi Luca
Sezione:	Iscritto all'albo: Geometri
Foglio: 26	Prov. Macerata
Particella: 12	N. 879
Subalterno: 10	


Scheda n. 1 Scala 1:200

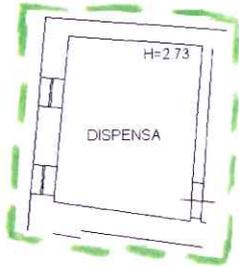

PIANO SEMINTERRATO 1

— SUB 10 PORT.
SCHEDA 5 ED 1
AGIBILE

— SUB. 10 PORT.
SCHEDA 6 ED 2
U 4
E

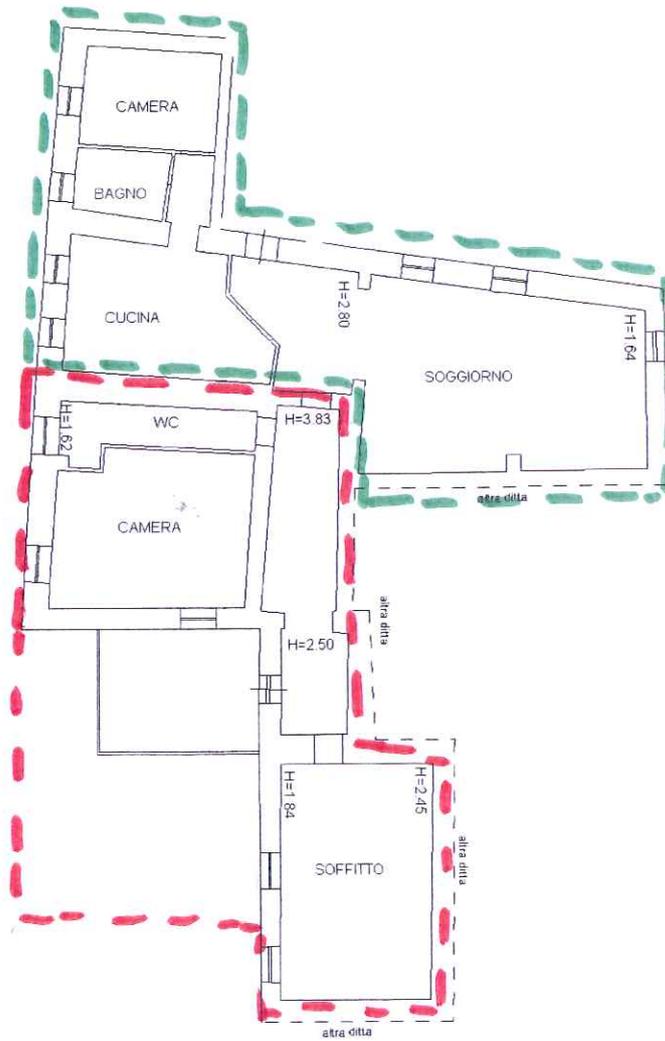

PIANO PRIMO



Ultima planimetria in atti

Catasto dei Fabbricati - Situazione al 06/02/2017 - Comune di CAMERINO (B474) - < Foglio: 26 - Particella: 12 - Subalterno: 10 >
 LOCALITA' MERGNANO SANT' ANGELO n. 5 piano: 1-S1;

**Agenzia del Territorio
CATASTO FABBRICATI
Ufficio Provinciale di
Macerata**

Dichiarazione protocollo n. MC0153461 del 05/12/2012

Planimetria di u.i.u. in Comune di Camerino

Localita' Mergnano Sant'angelo

civ. SNC

Identificativi Catastali:

Sezione:
Foglio: 26
Particella: 12
Subalterno: 11

Compilata da:
Tiberi Luca


Iscritto all'albo:
Geometri

Prov. Macerata

N. 879

Scheda n. 1

Scala 1:200

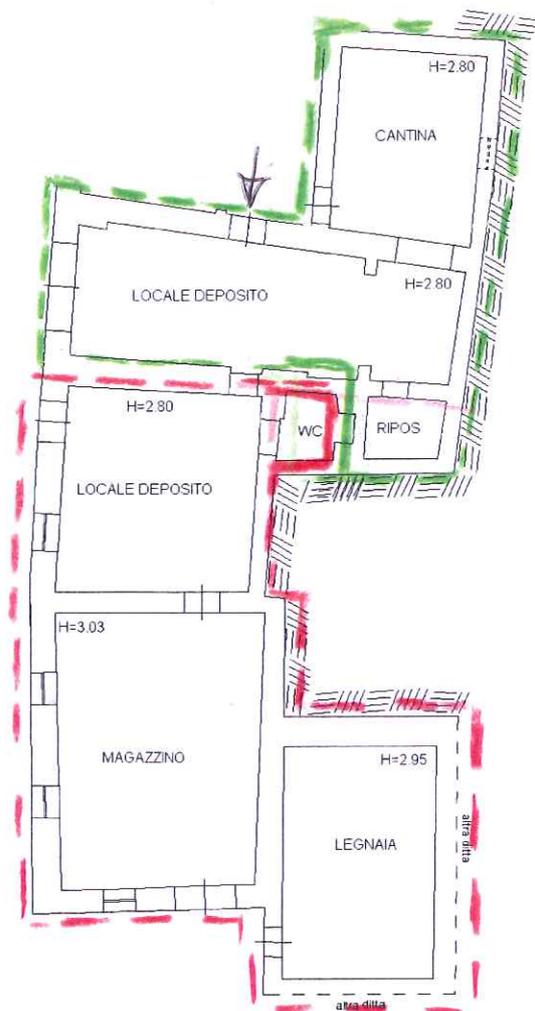

*SUB II PORT.
AGIBILE
CON SOLO ACCESSO
DA SCALA INTERNA*

*SUB II PORT.
u u
E*

PIANO SEMINTERRATO 1



ORIENTAMENTO

Catasto dei Fabbricati - Situazione al 06/02/2017 - Comune di CAMERINO (B474) - < Foglio: 26 - Particella: 12 - Subalterno: 11 - LOCALITA' MERGNANO SANT'ANGELO SNC piano: S1;