


OK Vista con Segretario 30-5-17

878/17

CITTA' DI CAMERINO MC
N° 14281
25 MAG. 2017
CAT..... CLAS..... FASC.....

All' UFFICIO SISMA
del Comune di CAMERINO
sede provvisoria
via Le Mosse 19

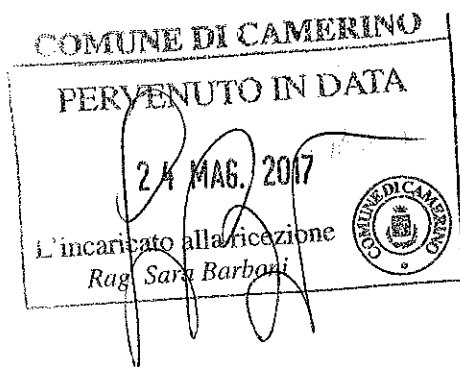

al Segretariato Regionale Del Ministero
Dei Beni E Delle Attività Culturali Delle
Marche
UNITA' DI CRISI E DI COORDINAMENTO
REGIONE MARCHE
al UFFICIO SPECIALE RICOSTRUZIONE
MARCHE
sede provvisoria
via Velluti, 41 Piediripa - MC
PEC: regione.marche.usr@emarche.it

**COMUNICAZIONE DI FINE LAVORI
PER INTERVENTI SOGGETTI A C.I.L.A.**

art 6.bis DPR 380/2001

e

DICHIARAZIONE DI RIPRISTINO AGIBILITÀ PARZIALE

La sottoscritta Vitalini Sacconi Elisabetta, nata a Roma il 19/11/1947, c.f. VTLLBT47S59H501H residente in Roma, via Postumia n. 7 in qualità di comproprietaria e delegata dagli altri proprietari della dimora storica denominata Rocca D'ajello, di cui al fg. 3 mappale 60, e il sottoscritto arch. Stefano Gelagna, iscritto all'Ordine degli architetti di Macerata al n. 457 con studio in Castelrimondo via S. Anna 10, in qualità di direttore dei lavori

premesso che

- l'immobile in oggetto è stato danneggiato dalla sequenza sismica verificatasi nella Regione Marche a partire dal 24 Agosto 2016;
- che in data 21.02.2017 è stato eseguito il sopralluogo FAST sull'edificio storico con esito "NON UTILIZZABILE"
- che in data 08.03.2017 è stato eseguito il sopralluogo per il Rilievo Speditivo Del Danno Sul Patrimonio Culturale In Caso Di Calamità Naturali da parte dei tecnici MIBACT i quali hanno constatato un quadro di danneggiamento limitato e non grave;
- che in data 21.04.2017 è stata emessa l'Ordinanza di non utilizzabilità dell'immobile (registro generale n.878 del 03.04.2017) notificata ai proprietari in data 26.04.2017

considerato che

in data 10 gennaio 2016 è stata inviata via pec al Comune di Camerino ed al MIBACT la C.I.L.A per L'ESECUZIONE DI INTERVENTI URGENTI DI MESSA IN SICUREZZA (ai sensi dell'art. 15 bis della L. 229 del 15 Dicembre 2016 e dell'art. 27 del Dlgs n. 42/2004), al fine di evitare il peggioramento della situazione in atto e di poter riutilizzare alcune parti dell'immobile,

LEGENDA



LOCALI ~~PROPORZIONATEMENTE~~ AGIBILI



LOCALI NON AGIBILI



AREE ESTERNE NON UTILIZZABILI

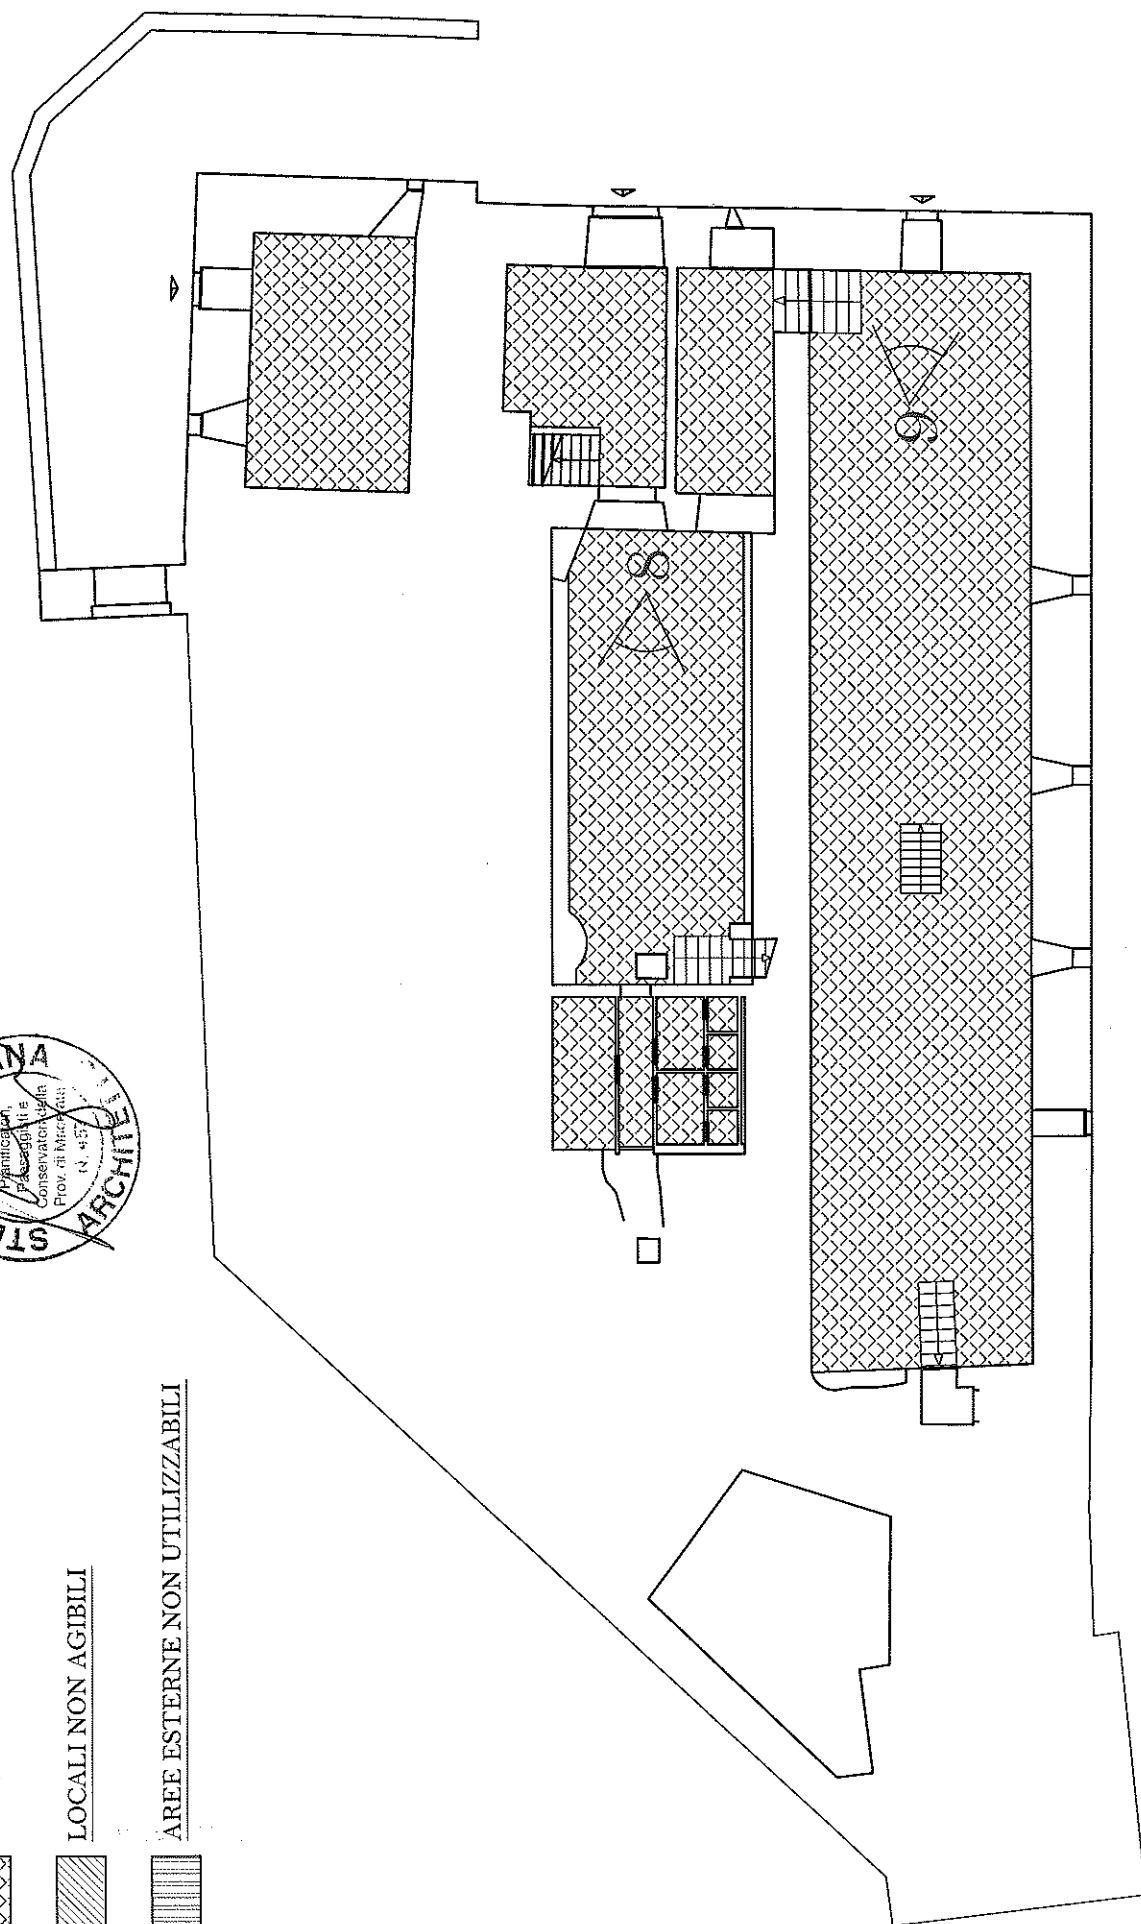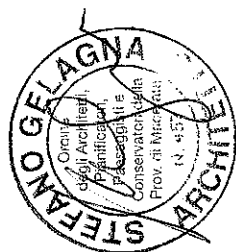



PIANTA PIANO SEMINTERRATO

LEGENDA

LOCALI  AGIBILI

LOCALI NON AGIBILI



AREE ESTERNE NON UTILIZZABILI

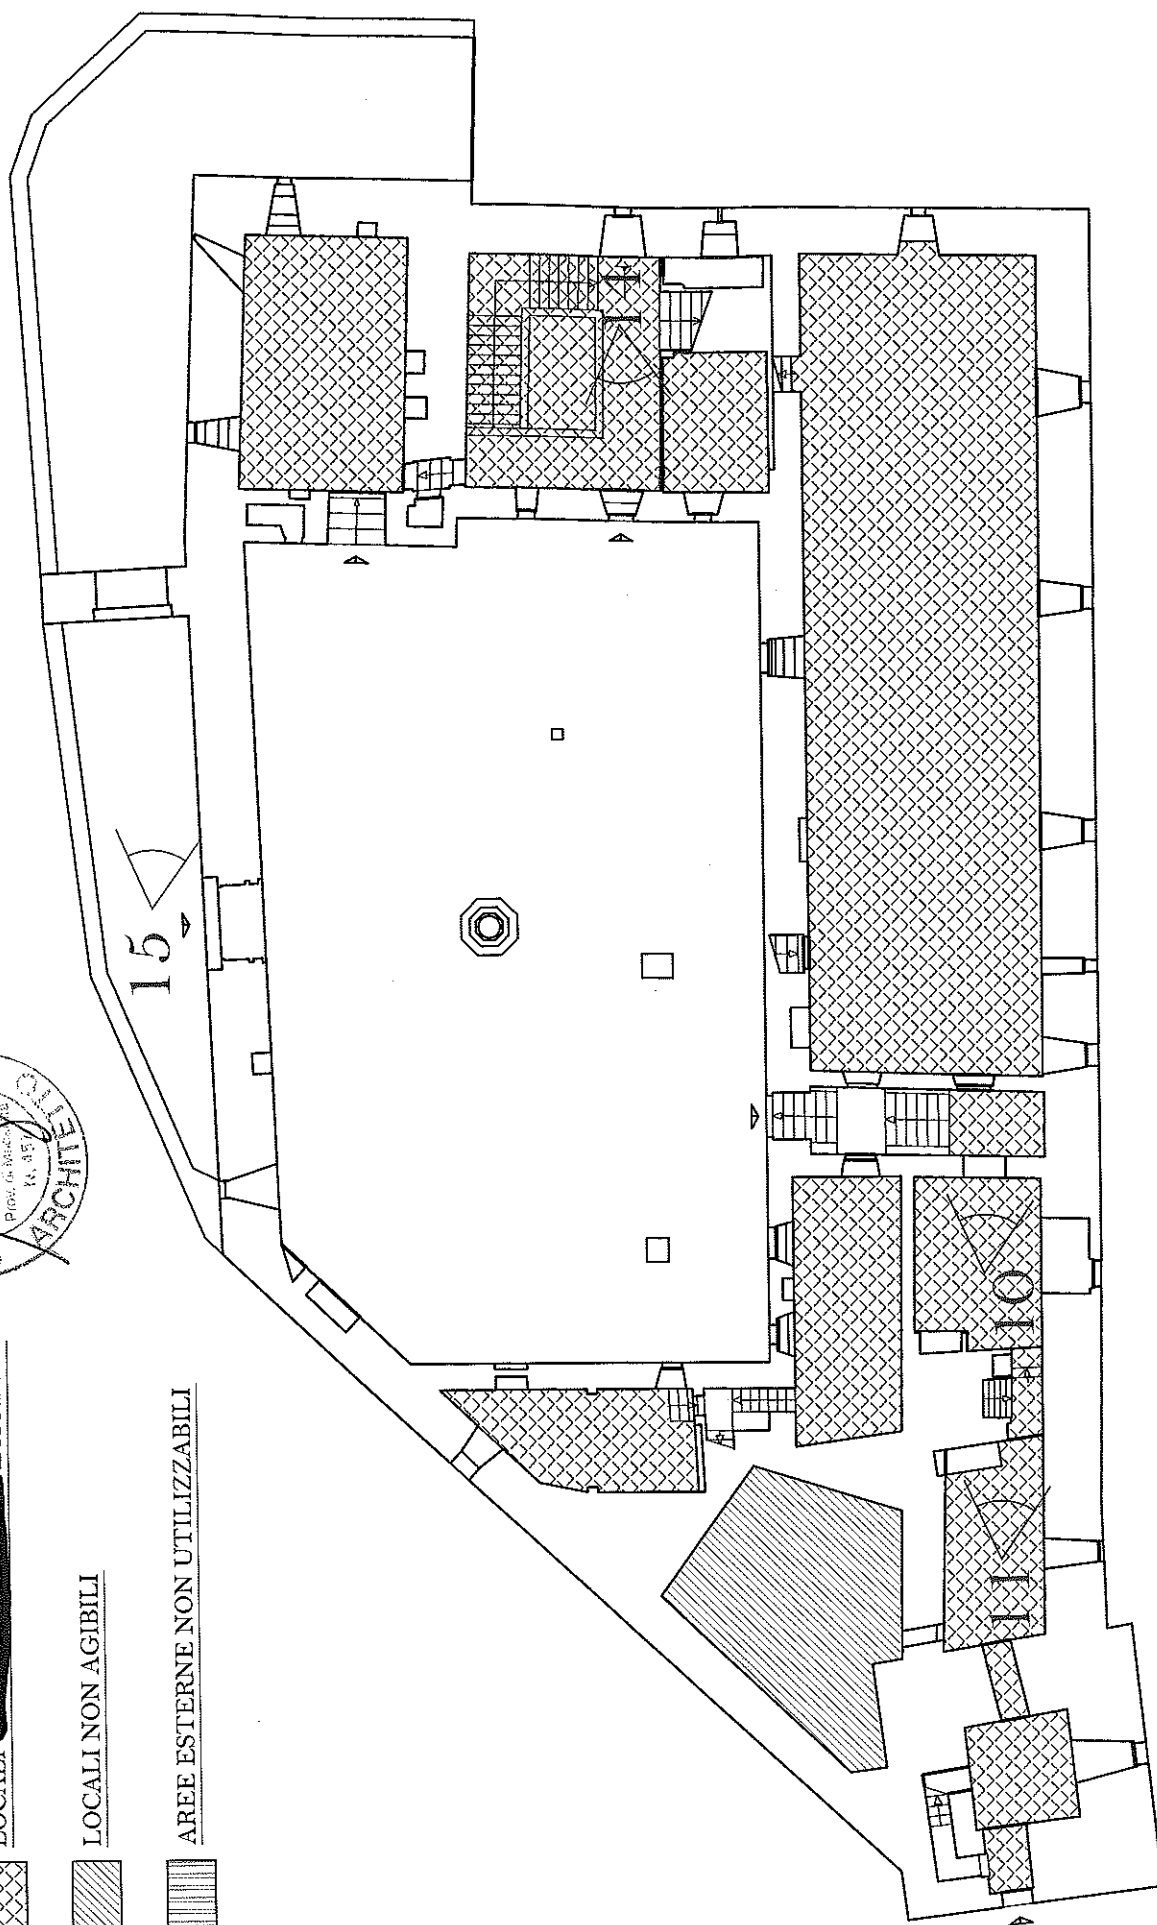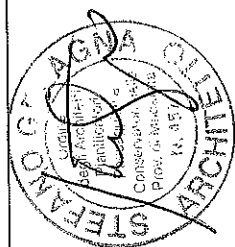

PIANTA PIANO PRIMO

LEGENDA

-  LOCALI ~~UTILIZZABILI~~ AGIBILI
-  LOCALI NON AGIBILI
-  AREE ESTERNE NON UTILIZZABILI

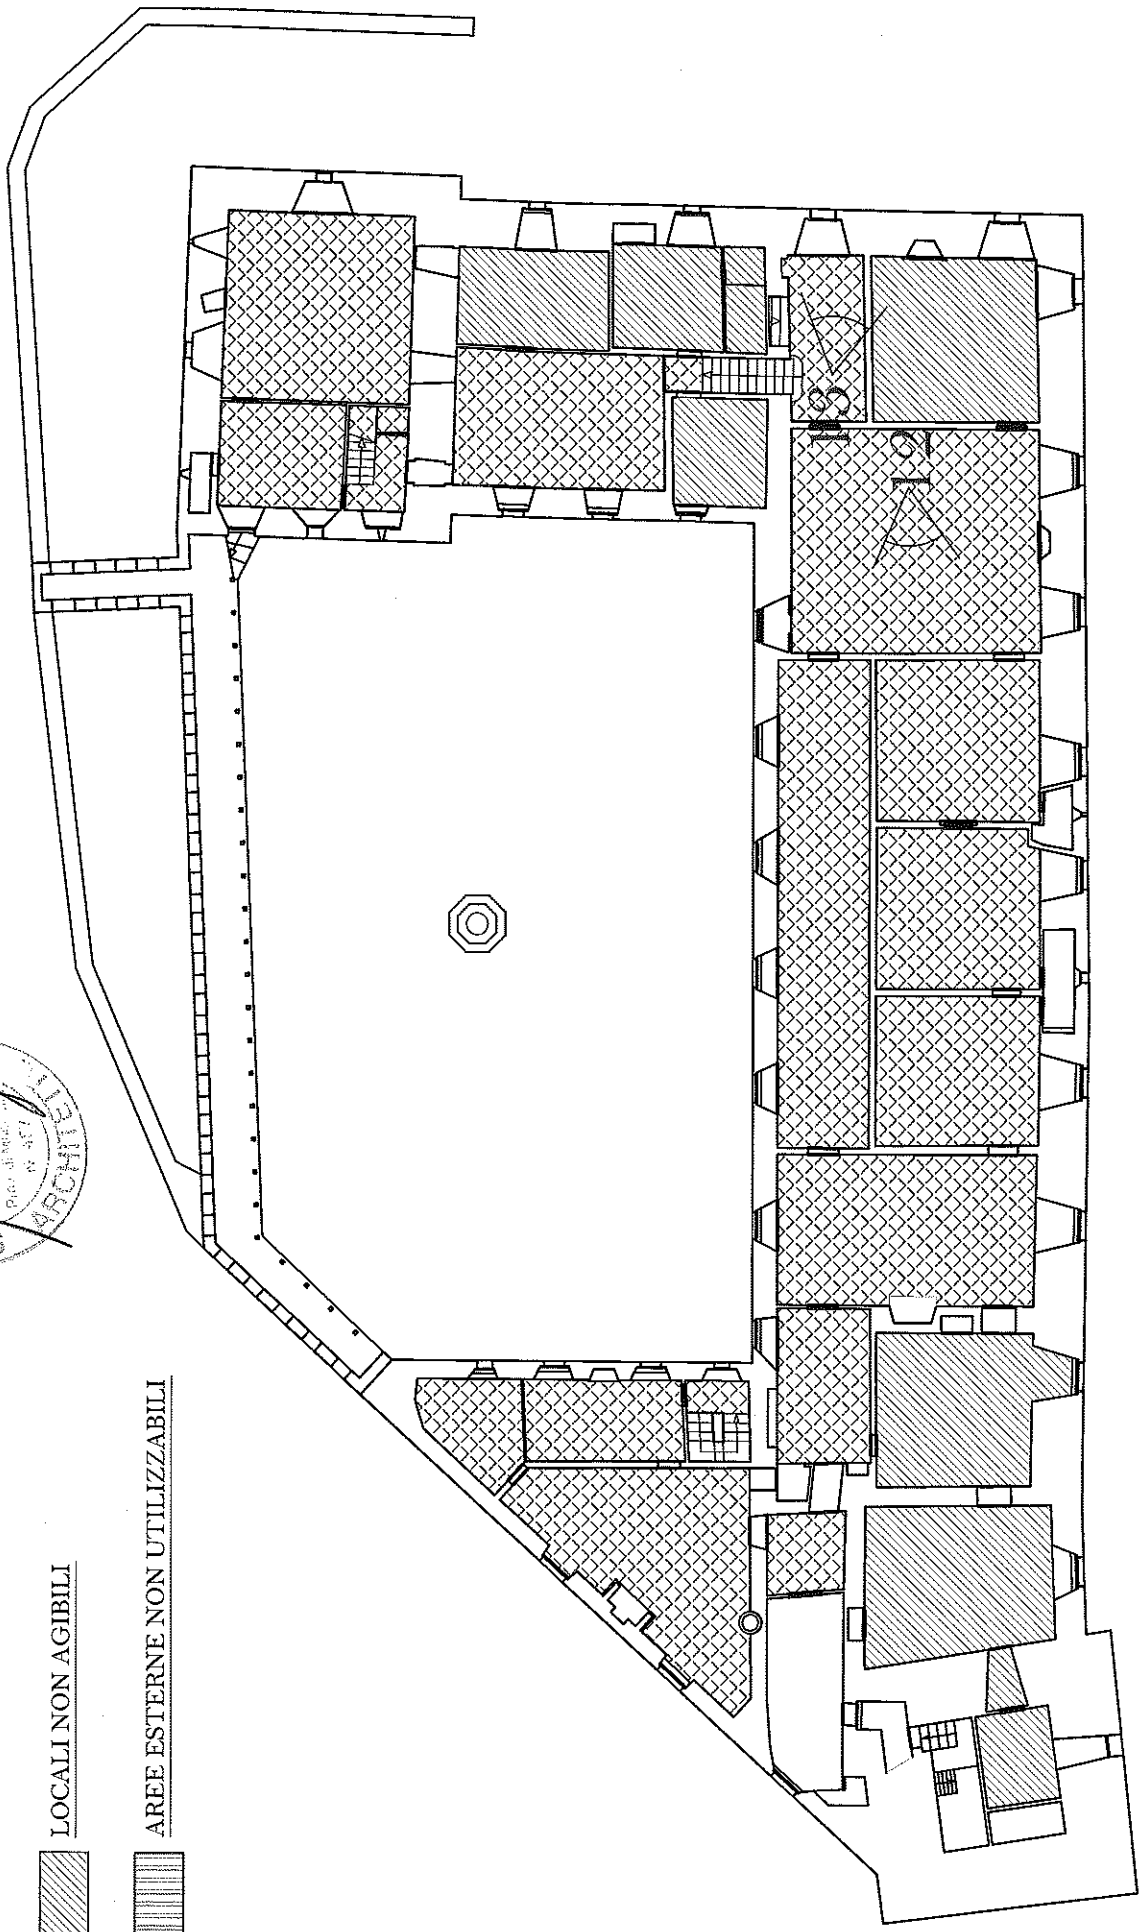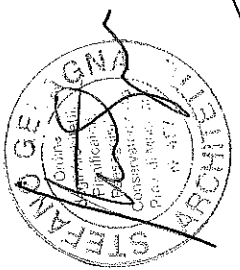



PIANTA PIANO SECONDO

LEGENDA


LOCALI  AGIBILI

LOCALI NON AGIBILI

AREE ESTERNE NON UTILIZZABILI

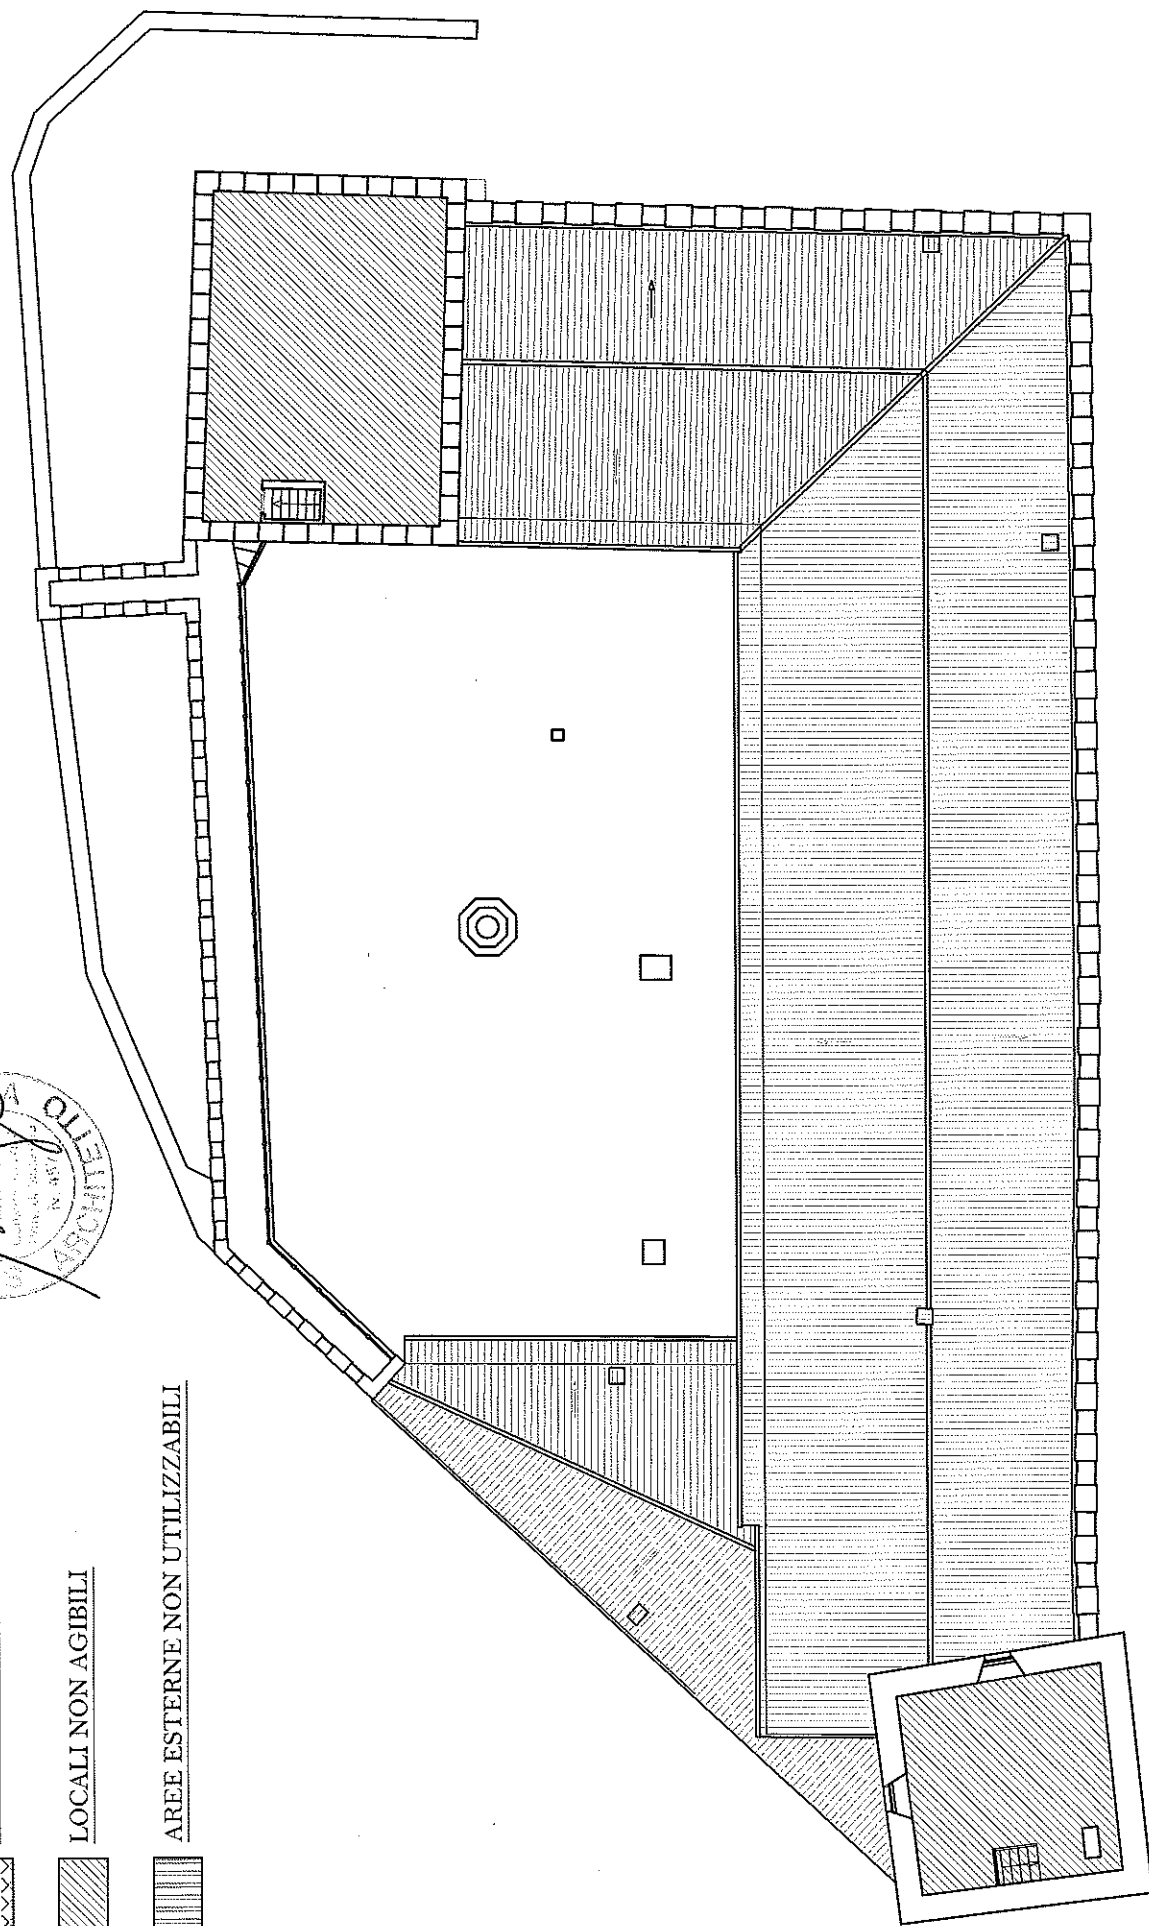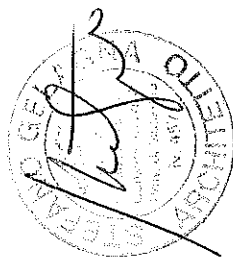

PIANTA PIANO TERZO

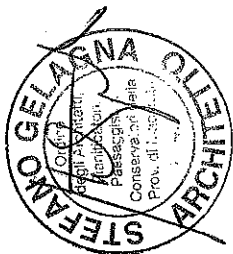


LEGENDA

 LOCALI ~~UTILIZZABILI~~ AGIBILI

 LOCALI NON AGIBILI

 AREE ESTERNE NON UTILIZZABILI

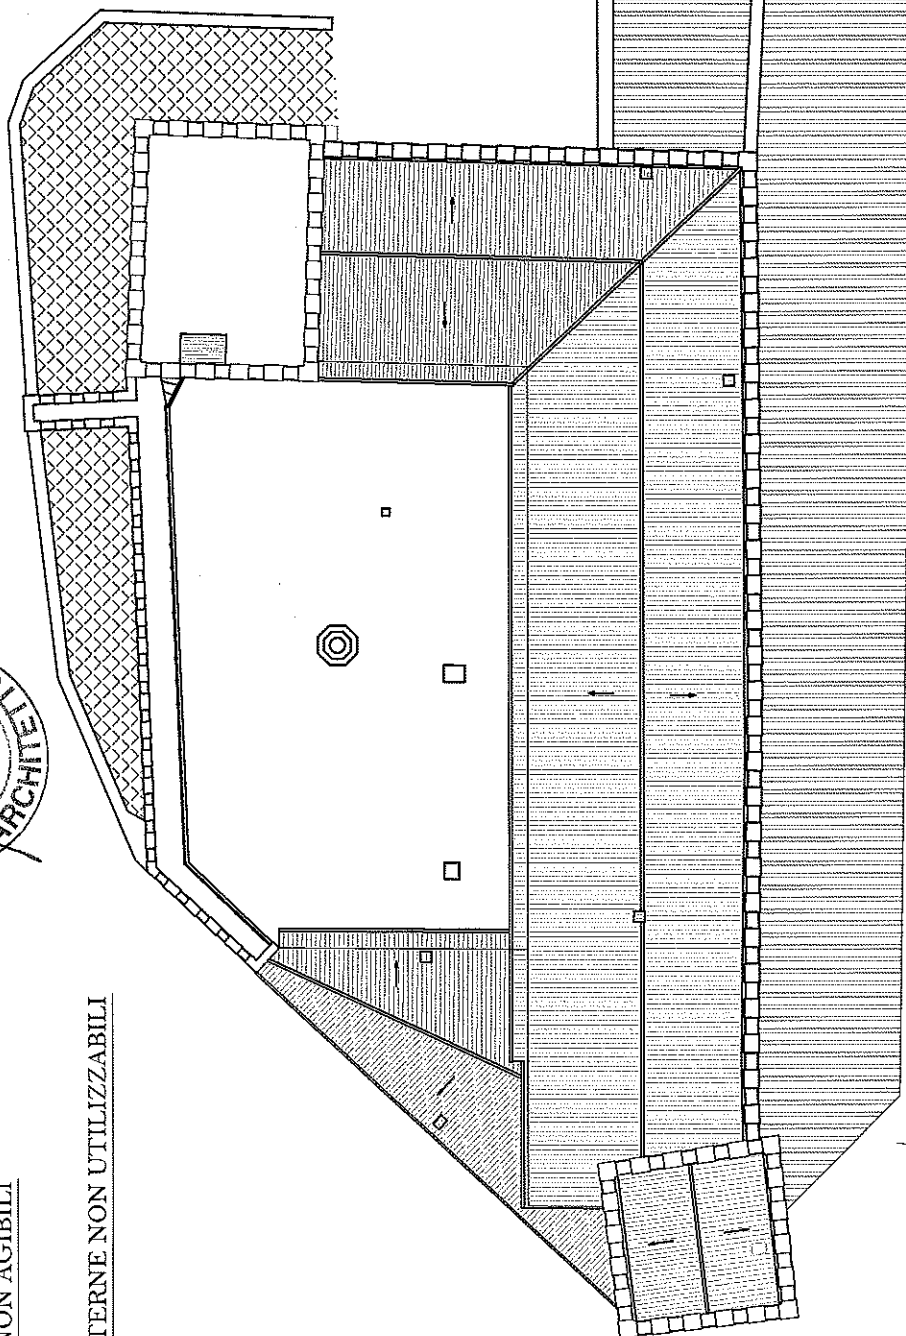

PIANTA COPERTURE