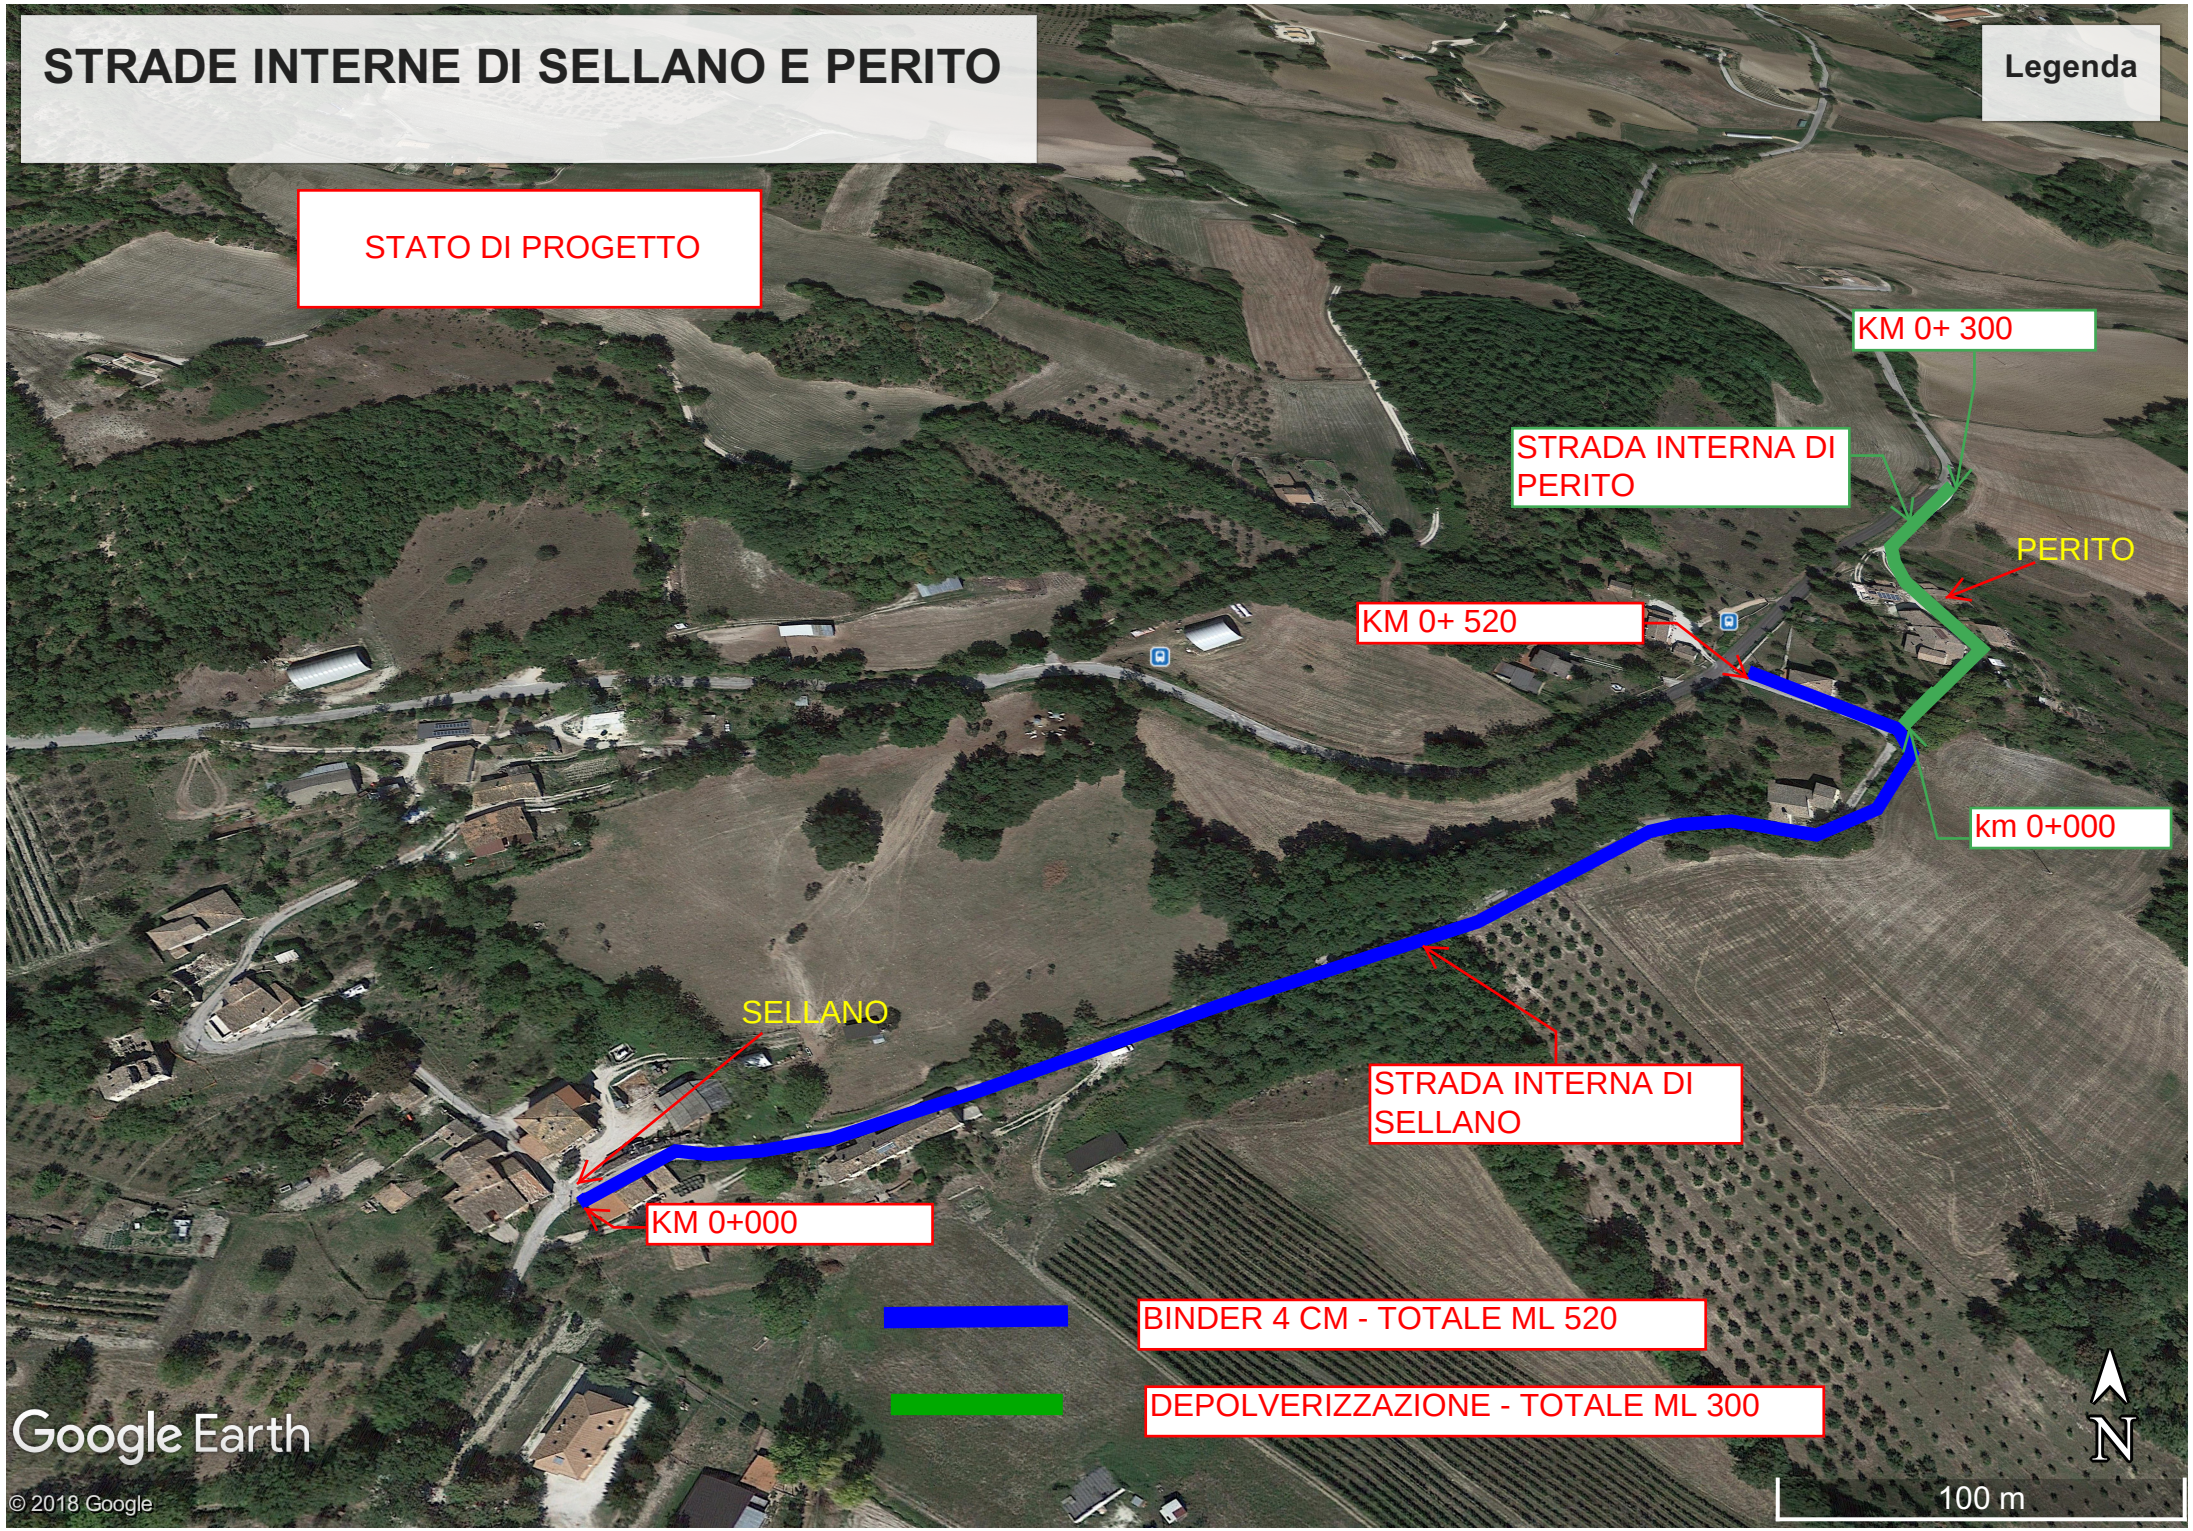
STRADE INTERNE DI SELLANO E PERITO
Legenda
STATO DI PROGETTO
KM 0+ 300
STRADA INTERNA DI PERITO
PERITO
KM 0+ 520
km 0+000
SELLANO
STRADA INTERNA DI SELLANO
KM 0+000
BINDER 4 CM - TOTALE ML 520
DEPOLVERIZZAZIONE - TOTALE ML 300
N
100 m
Google Earth
© 2018 Google