

PROGETTO:



86170 Isernia (IS) - via Libero Testa, 15/A
spm@melfiprogetti.it
tel +39 0865 411942
fax +39 0865 234579
spm@pec.it
www.melfiprogetti.it

dott.arch. Carlo MELFI



dott.ing. Roberto MELFI



REGIONE MARCHE



COMUNE DI CAMERINO
(Provincia di Macerata)

PROGETTO:

**SISMA 2016. ORDINANZA D.P.C. N.510 DEL 27/02/2018,
ART.3 COMMA 1) - PROGETTO PER LA REALIZZAZIONE DI
TERMINAL TRASPORTO PUBBLICO E ATTRAVERSAMENTO
PEDONALE S.P. 256 MUCCESE**

VARIANTE PARZIALE AL P.R.G. VIGENTE

L.R. 1 agosto 2019 n.25, art.2 - L.R. 5 agosto 1992 n.34

ALLEGATO:

**STRALCIO DEL P.R.G. VARIATO CON
INDIVIDUAZIONE DELL'AMBITO DI VARIANTE
E SOVRAPPOSIZIONE DEL PROGETTO**

CODICE ELABORATO:

4

SCALA 1:2.000

L'AMMINISTRAZIONE
COMUNALE:
Il R.U.P.
dott.ing. Marco Orioli

A TERMINI DI LEGGE QUESTO PROGETTO È DI PROPRIETÀ ESCLUSIVA DELLA S.P.M. S.R.L. ED È VIETATO RIPRODURLO O COMUNICARLO A TERZI IL CONTENUTO SENZA PREVENTIVA AUTORIZZAZIONE

C.U.P.


DATA

C.I.G.




INDICE MODIFICHE

2							
1							
0	1^ EMISSIONE	DATA 04.21	SIGLA 416	DATA 04.21	SIGLA 404	DATA 04.21	SIGLA 417
N°	MODIFICHE	ELABORATO		CONTROLLATO		APPROVATO	

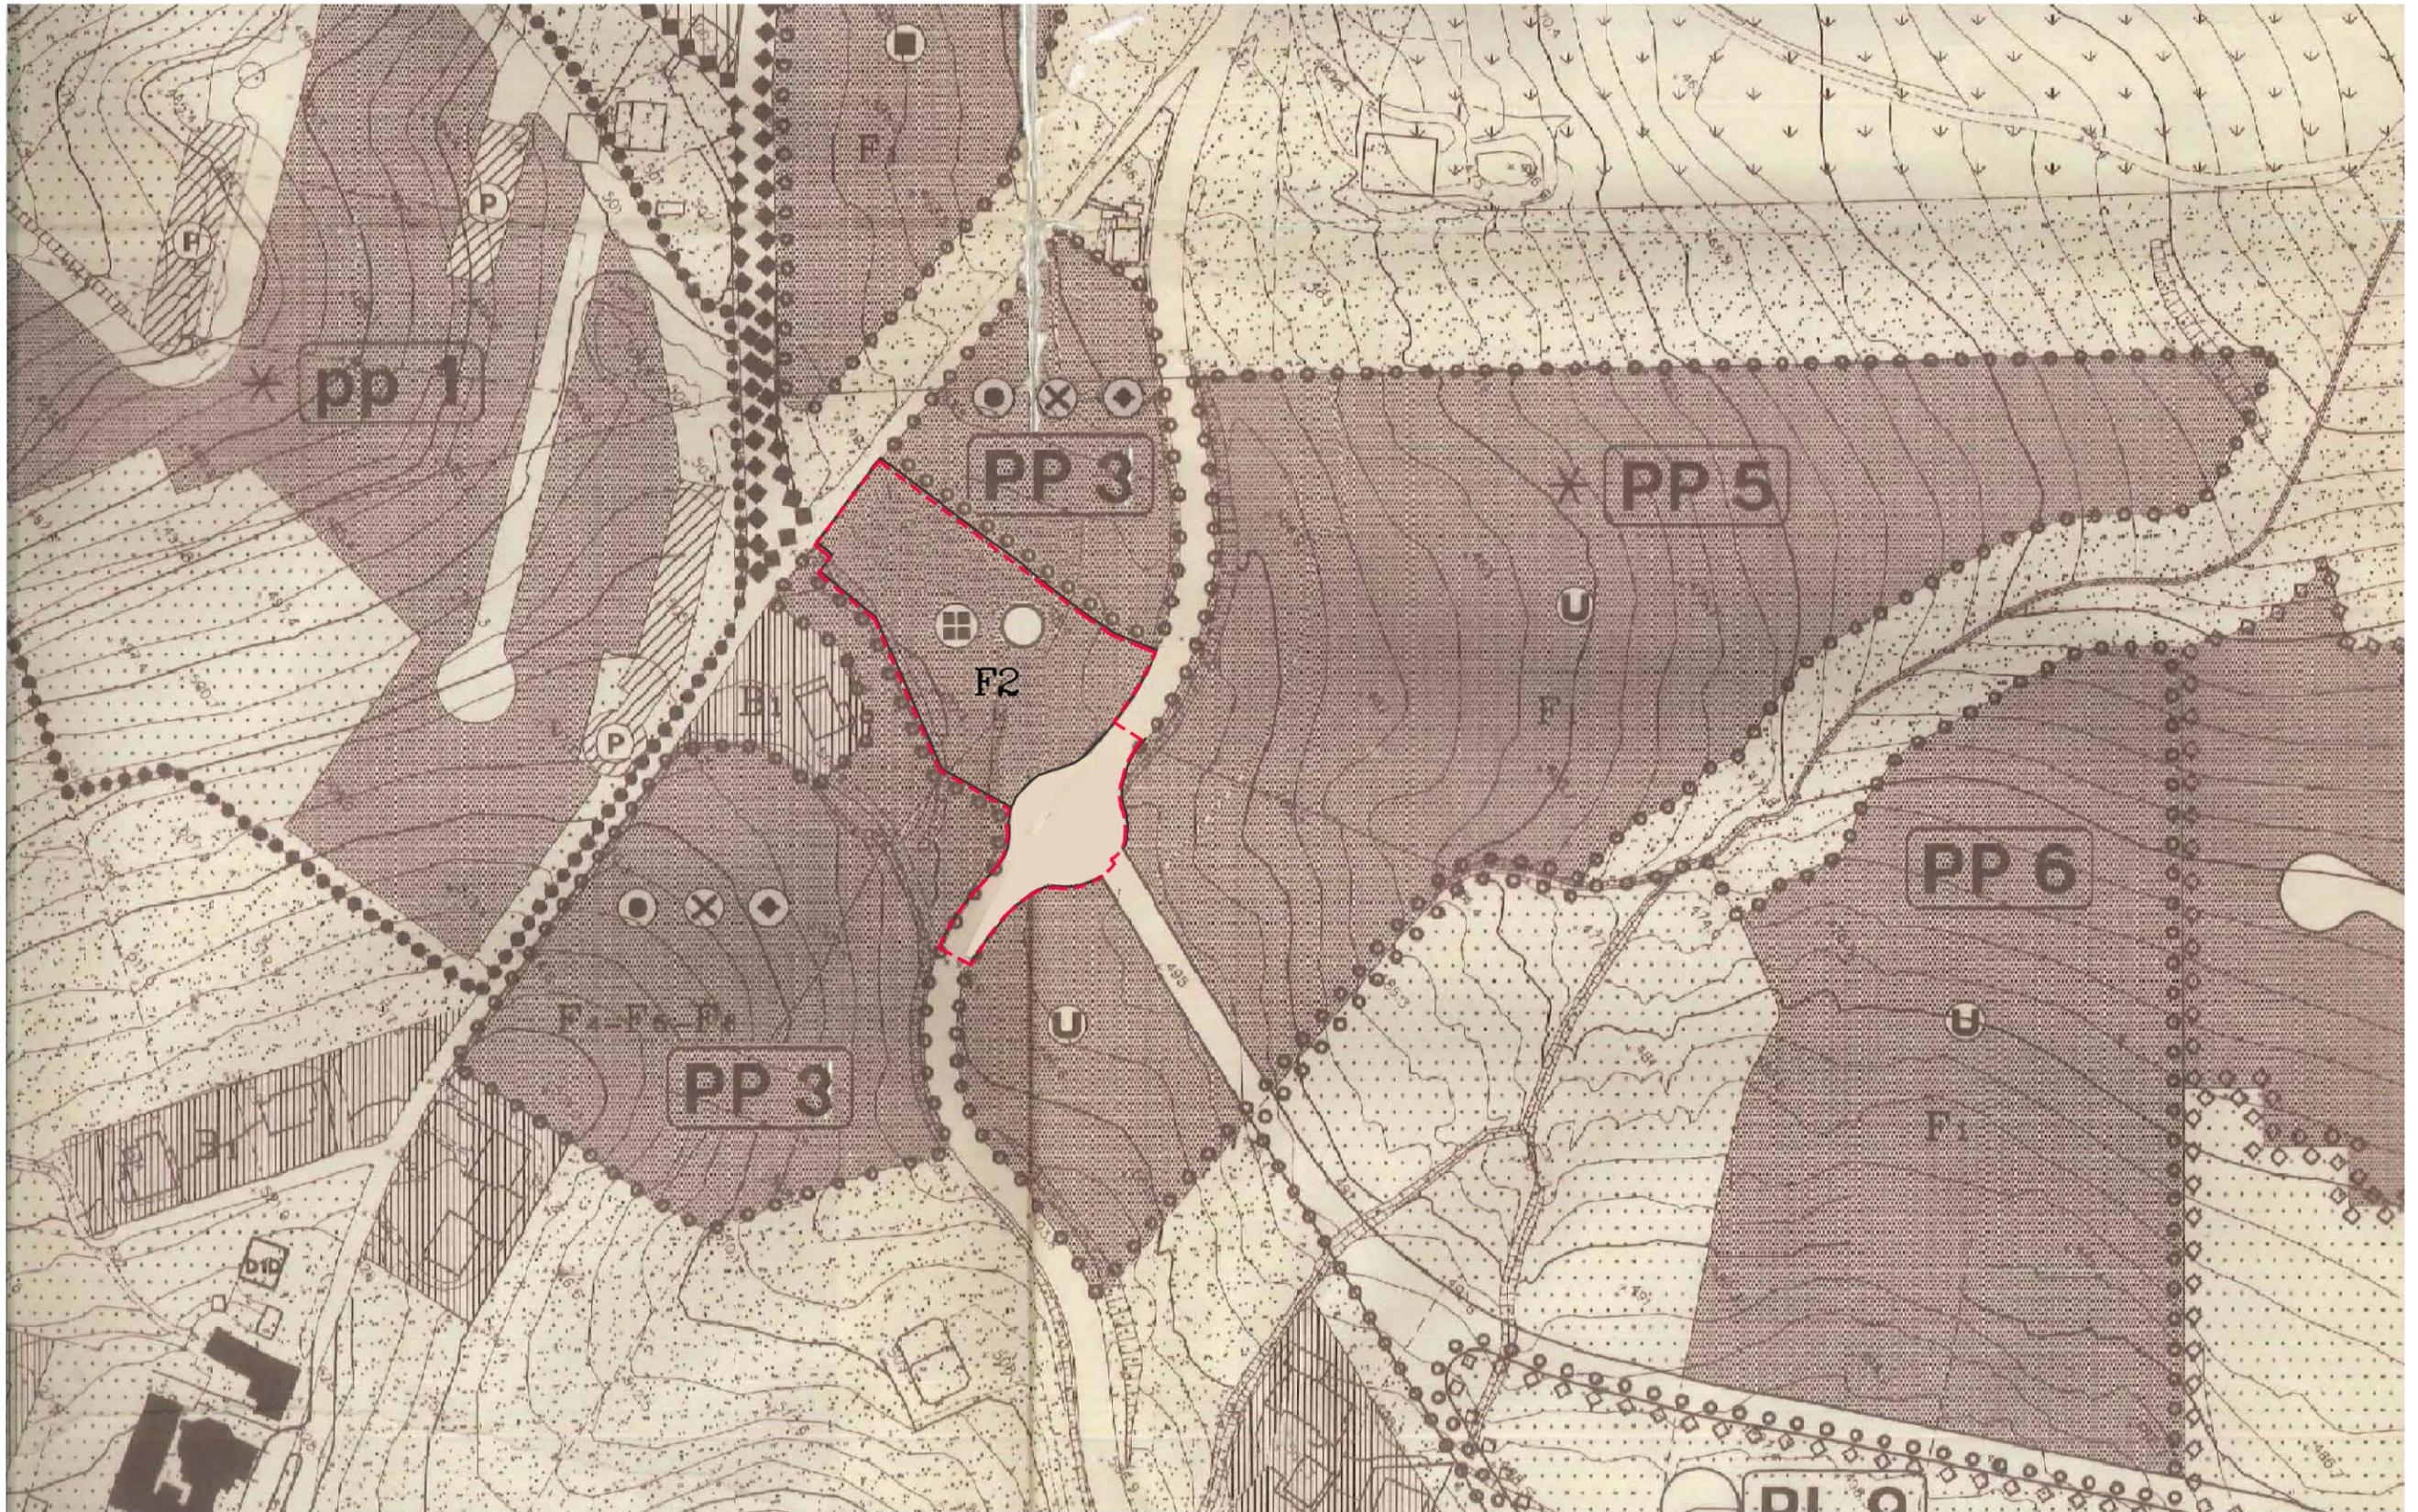


STRALCIO PRG VARIATO CON INDIVIDUAZIONE AMBITO DI VARIANTE

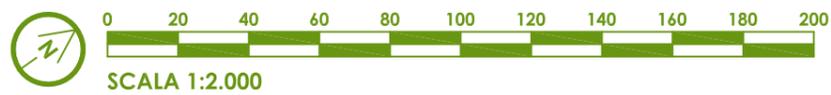


- AMBITO DI VARIANTE
ST = 7.000 mq
- F2 ZONA PER ATTREZZATURE DI INTERESSE SOCIALE
ST = 5.310 mq

 ZONA PER VIABILITA' DI PROGETTO
ST = 1.690 mq

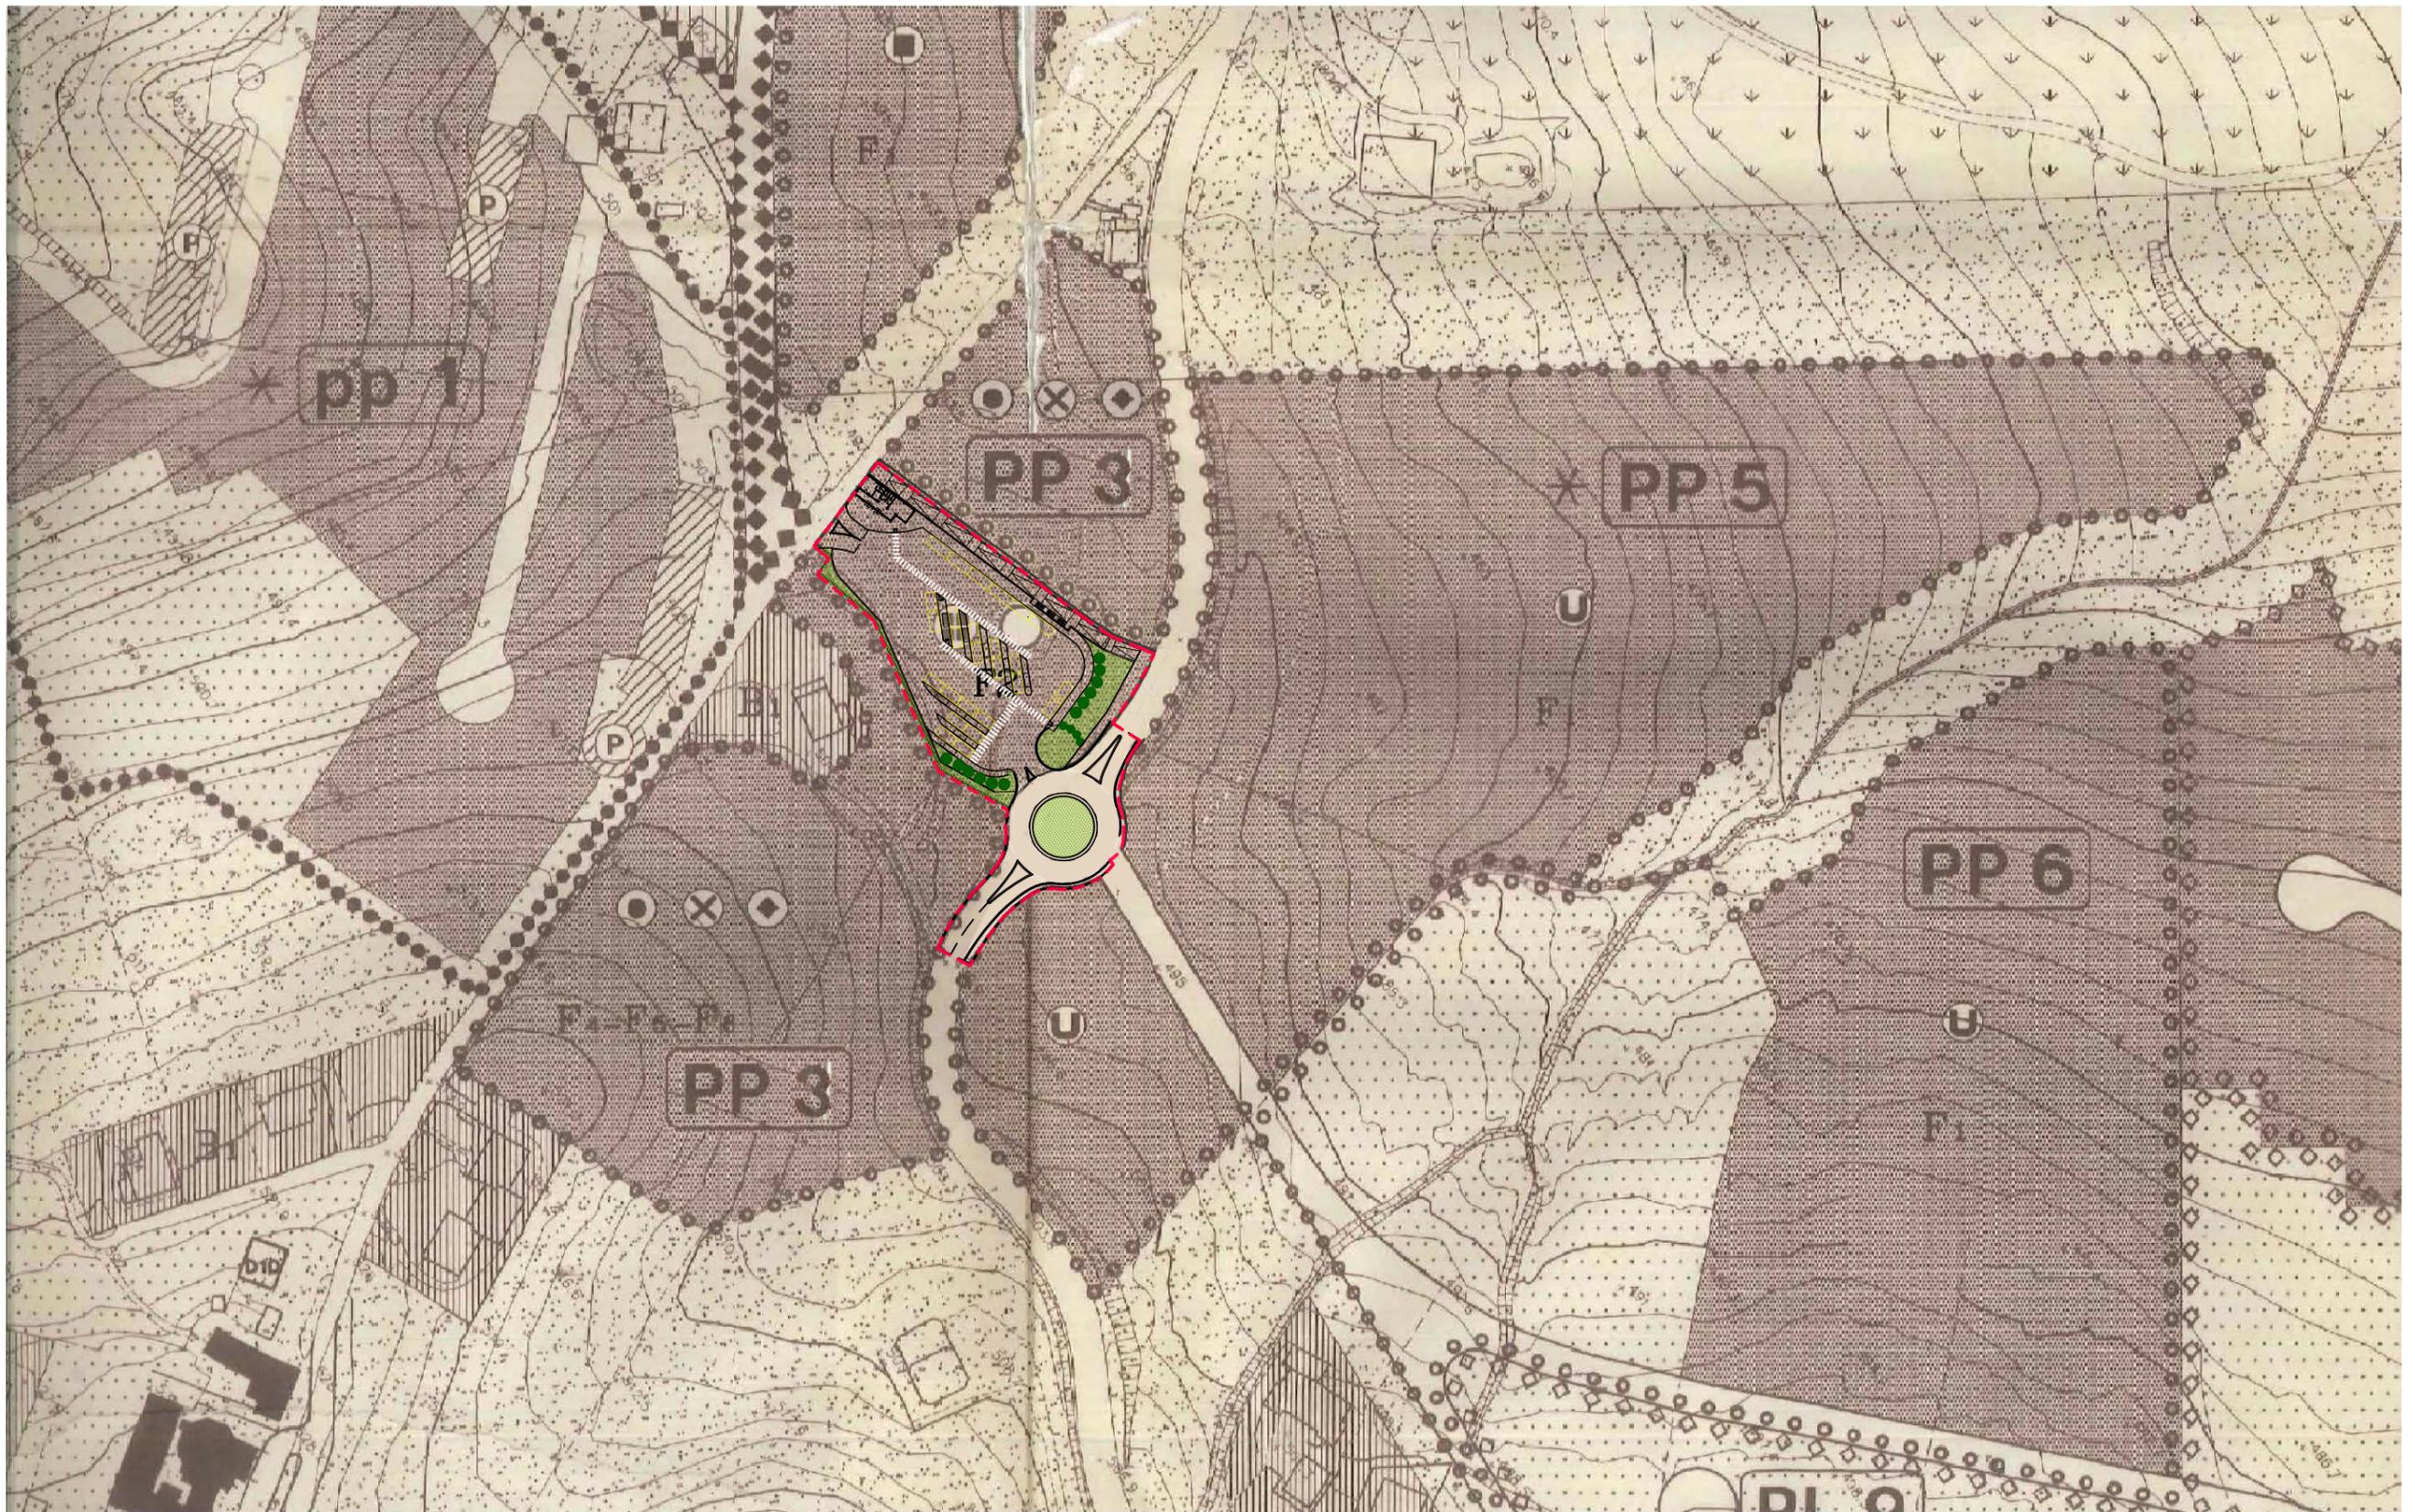

STRALCIO PRG VARIATO CON SOVRAPPOSIZIONE PROGETTO

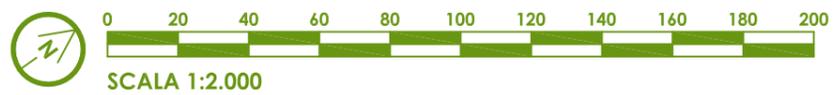


 AMBITO DI VARIANTE

LEGENDA

		RIF. ART. N.T.A.	SEGNO	SGLA
LIMITE AMMINISTRATIVO COMUNALE			●●●●●●	
LIMITE ZONE SVILUPPATE IN SCALA 1:2000			— — — — —	
LIMITE ZONE DI RECUPERO (LG 457/78)		N.B.1	—*—*—*—*—*—*	Z
LIMITE AREA CIMITERIALE			+++++	
PIANI ATTUATIVI (LIMITI E SIMBOLI)				
DI INIZIATIVA PUBBLICA	VIGENTI		●●●●●●●●	pp-pz
	PREVISTI		○ ○ ○ ○ ○	PP-PR
DI INIZIATIVA PRIVATA	LOTTIZZAZIONE VIGENTE		◆◆◆◆◆◆◆◆	pl
	LOTTIZZAZIONE PREVISTA		◇◇◇◇◇◇◇◇	PL
NUMERO D'ORDINE PIANI ATTUATIVI				1-2-3..
PIANI ATTUATIVI SOGGETTI A PRESCRIZIONI PARTICOLARI		VEDI NORME ZONE CORRISPONDENTI		X
ZONE A INTERVENTO DIRETTO O INTERVENTI PUNTUALI SOGGETTI A PRESCRIZIONI PARTICOLARI		VEDI NORME ZONE CORRISPONDENTI		① ②
ZONE PER SERVIZI E ATTREZZATURE				
VIABILITA' DI PROGETTO		ART.11	— — — — —	
PARCHEGGI PUBBLICI	INTERRATI	ART.12		
	A CIELO LIBERO	ART.12		
VERDE ATTREZZATO	A GIARDINO E PARCO GIOCHI	ART.13		
	ATTREZZATO PER LO SPORT	ART.13		
VERDE SPORTIVO UNIVERSITA'		ART.14		
ZONE PER ATTREZZATURE URBANE				
ATTREZZATURE PER L'ISTRUZIONE	ASILI E SCUOLE MATERNE	ART.15		F1
	SCUOLE D'OBBLIGO	ART.15		
	SCUOLE SUPERIORI	ART.15		
	UNIVERSITA'	ART.15		
ATTREZZATURE DI INTERESSE SOCIALE	SANITARIE ASSISTENZIALI	ART.15		F2
	SOCIALI E CULTURALI	ART.15		
	RELIGIOSE	ART.15		
	AMMINISTRATIVE E DI SERVIZIO	ART.15		
DOTAZIONE STANDARDS		ARTT. 6-8-16		F3
ZONE PER ATTREZZATURE D'INTERESSE COMUNE				
ATTREZZATURE DI INTERESSE COMUNE	RICETTIVE E DI RISTORO	ART.17		F4
	COMMERCIALI E DIREZIONALI	ART.18		F5
	RICREATIVE E TEMPO LIBERO	ART.19		F6
ZONE RESIDENZIALI (ART.20)				

DI INTERESSE STORICO-ARTISTICO	ART.21		A
DI RISTRUTTURAZIONE NELLE FRAZIONI	ART.22		AR
DI COMPLETAMENTO	ART.23		B _{1/2/3/4}
DI ESPANSIONE	ART.24		C _{1/2/3}
ZONE PRODUTTIVE			
DI COMPLETAMENTO	ART.25		DB
DI ESPANSIONE	ART.26		DC
PER INDUSTRIE NOCIVE	ART.27		DN
PER DEPOSITO ROTTAMI	ART.27		DR
ZONE AGRICOLE			
NORMALI	ART.28		E
DI INTERESSE PAESISTICO	ART.29		
DI RISPETTO STRADALE E AMBIENTALE	ART.30		
A PASCOLO	ART.31		
A MACCHIA E BOSCO	ART.32		
ZONE ED EDIFICI A PRESCRIZIONI SPECIALI DI P.R.G.			
VERDE DI RECUPERO AMBIENTALE	ART.33		
AREE A VERDE E PARCO PRIVATI	ART.34		
ZONE VINCOLATE A PARCO FLUVIALE		ART.35	
EDIFICI E MANUFATTI PROTETTI	DI VALORE STORICO-ARTISTICO (P.P.A.R.)	ART.36	
	DI VALORE STORICO-ARCHITET. (L.R.13/90)	ART.36	
EDIFICI NON ULTIMATI DI CUI ALL'ALLEGATO 5 N.T.A.		ART.52	
PATRIMONIO BOTANICO-VEGETAZIONALE (VEDI TAV. N° 11)		ART.37	
AREE VINCOLATE DA LEGGI NAZIONALI E REGIONALI N.B.2			
VINCOLO PAESISTICO (LEGGE 1497/39)	ART.39		
VINCOLO DI SALVAGUARDIA RISORSE IDRICHE (VEDI TAV. 03/3)	ART.39		
VINCOLO MILITARE	ART.39		
<p>N.B.1: IL CENTRO STORICO DEL CAPOLUOGO E IL LIMITE DELLA ZONA DI RECUPERO SI SOVRAPPONGONO E COINCIDONO CON IL LIMITE DEL PIANO QUADRO</p> <p>N.B.2: IN QUESTA TAVOLA NON SONO INDICATE LE AREE A VINCOLO IDROGEOLOGICO PER LE QUALI SI RINVIA ALLA TAVOLA GENERALE DEI VINCOLI (N° 11)</p> <p>N.B.3: TRA LE ZONE EDIFICABILI DI QUESTA TAVOLA NON RISULTANO AREE DI VERSANTE CON PENDENZA > DEL 30 % - QUALORA IN SEDE DI INTERVENTO RISULTASSERO PRESENTI</p>			

COMUNE
DI
CAMERINO

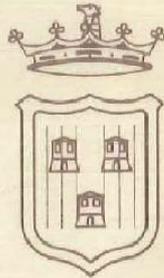

PIANO REGOLATORE GENERALE

(VARIANTE GENERALE 1993)

AGGIORNAMENTO GENNAIO 1999
in accoglimento prescrizioni Amministrazione Provinciale
(atto consiglio comunale n° 51/1998)


SINDACO
(Prof. E. Fanelli)



2 a


SECRETARIO COMUNALE
(Don G. Spornza)


SCALA 1:2000 GIUGNO 1993

CAPOLUOGO

CAPOLUOGO NORD-OVEST , MONTAGNANO: ZONA TURISTICA

PROGETTISTI:


dott. arch.
Arch. LUIGI CRISTINI
dello Studio Tecnico GRUPPO MARCHE
Consulenza

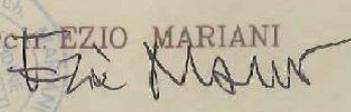
dott. arch.
Arch. EZIO MARIANI
Arch. Paolo Castelli