

PROGETTO:



86170 Isernia (IS) - via Libero Testa, 15/A
spm@melfiprogetti.it
tel +39 0865 411942
fax +39 0865 234579
spm@pec.it
www.melfiprogetti.it

dott.arch. Carlo MELFI



dott.ing. Roberto MELFI



REGIONE MARCHE



COMUNE DI CAMERINO

(Provincia di Macerata)

PROGETTO:

**SISMA 2016. ORDINANZA D.P.C. N.510 DEL 27/02/2018,
ART.3 COMMA 1) - PROGETTO PER LA REALIZZAZIONE DI
TERMINAL TRASPORTO PUBBLICO E ATTRAVERSAMENTO
PEDONALE S.P. 256 MUCCESE**

VARIANTE PARZIALE AL P.R.G. VIGENTE

L.R. 1 agosto 2019 n.25, art.2 - L.R. 5 agosto 1992 n.34

ALLEGATO:

**PREVISIONI PLANIVOLUMETRICHE
DI PROGETTO**

CODICE ELABORATO:

5

SCALA 1:500

L'AMMINISTRAZIONE
COMUNALE:
Il R.U.P.
dott.ing. Marco Orioli

A TERMINI DI LEGGE QUESTO PROGETTO È DI PROPRIETÀ ESCLUSIVA DELLA S.P.M. S.R.L. ED È VIETATO RIPRODURLO O COMUNICARLO A TERZI IL CONTENUTO SENZA PREVENTIVA AUTORIZZAZIONE

C.U.P.


DATA

C.I.G.


INDICE MODIFICHE

2							
1							
0	1^ EMISSIONE	DATA 04.21	SIGLA 416	DATA 04.21	SIGLA 404	DATA 04.21	SIGLA 417
N°	MODIFICHE	ELABORATO		CONTROLLATO		APPROVATO	



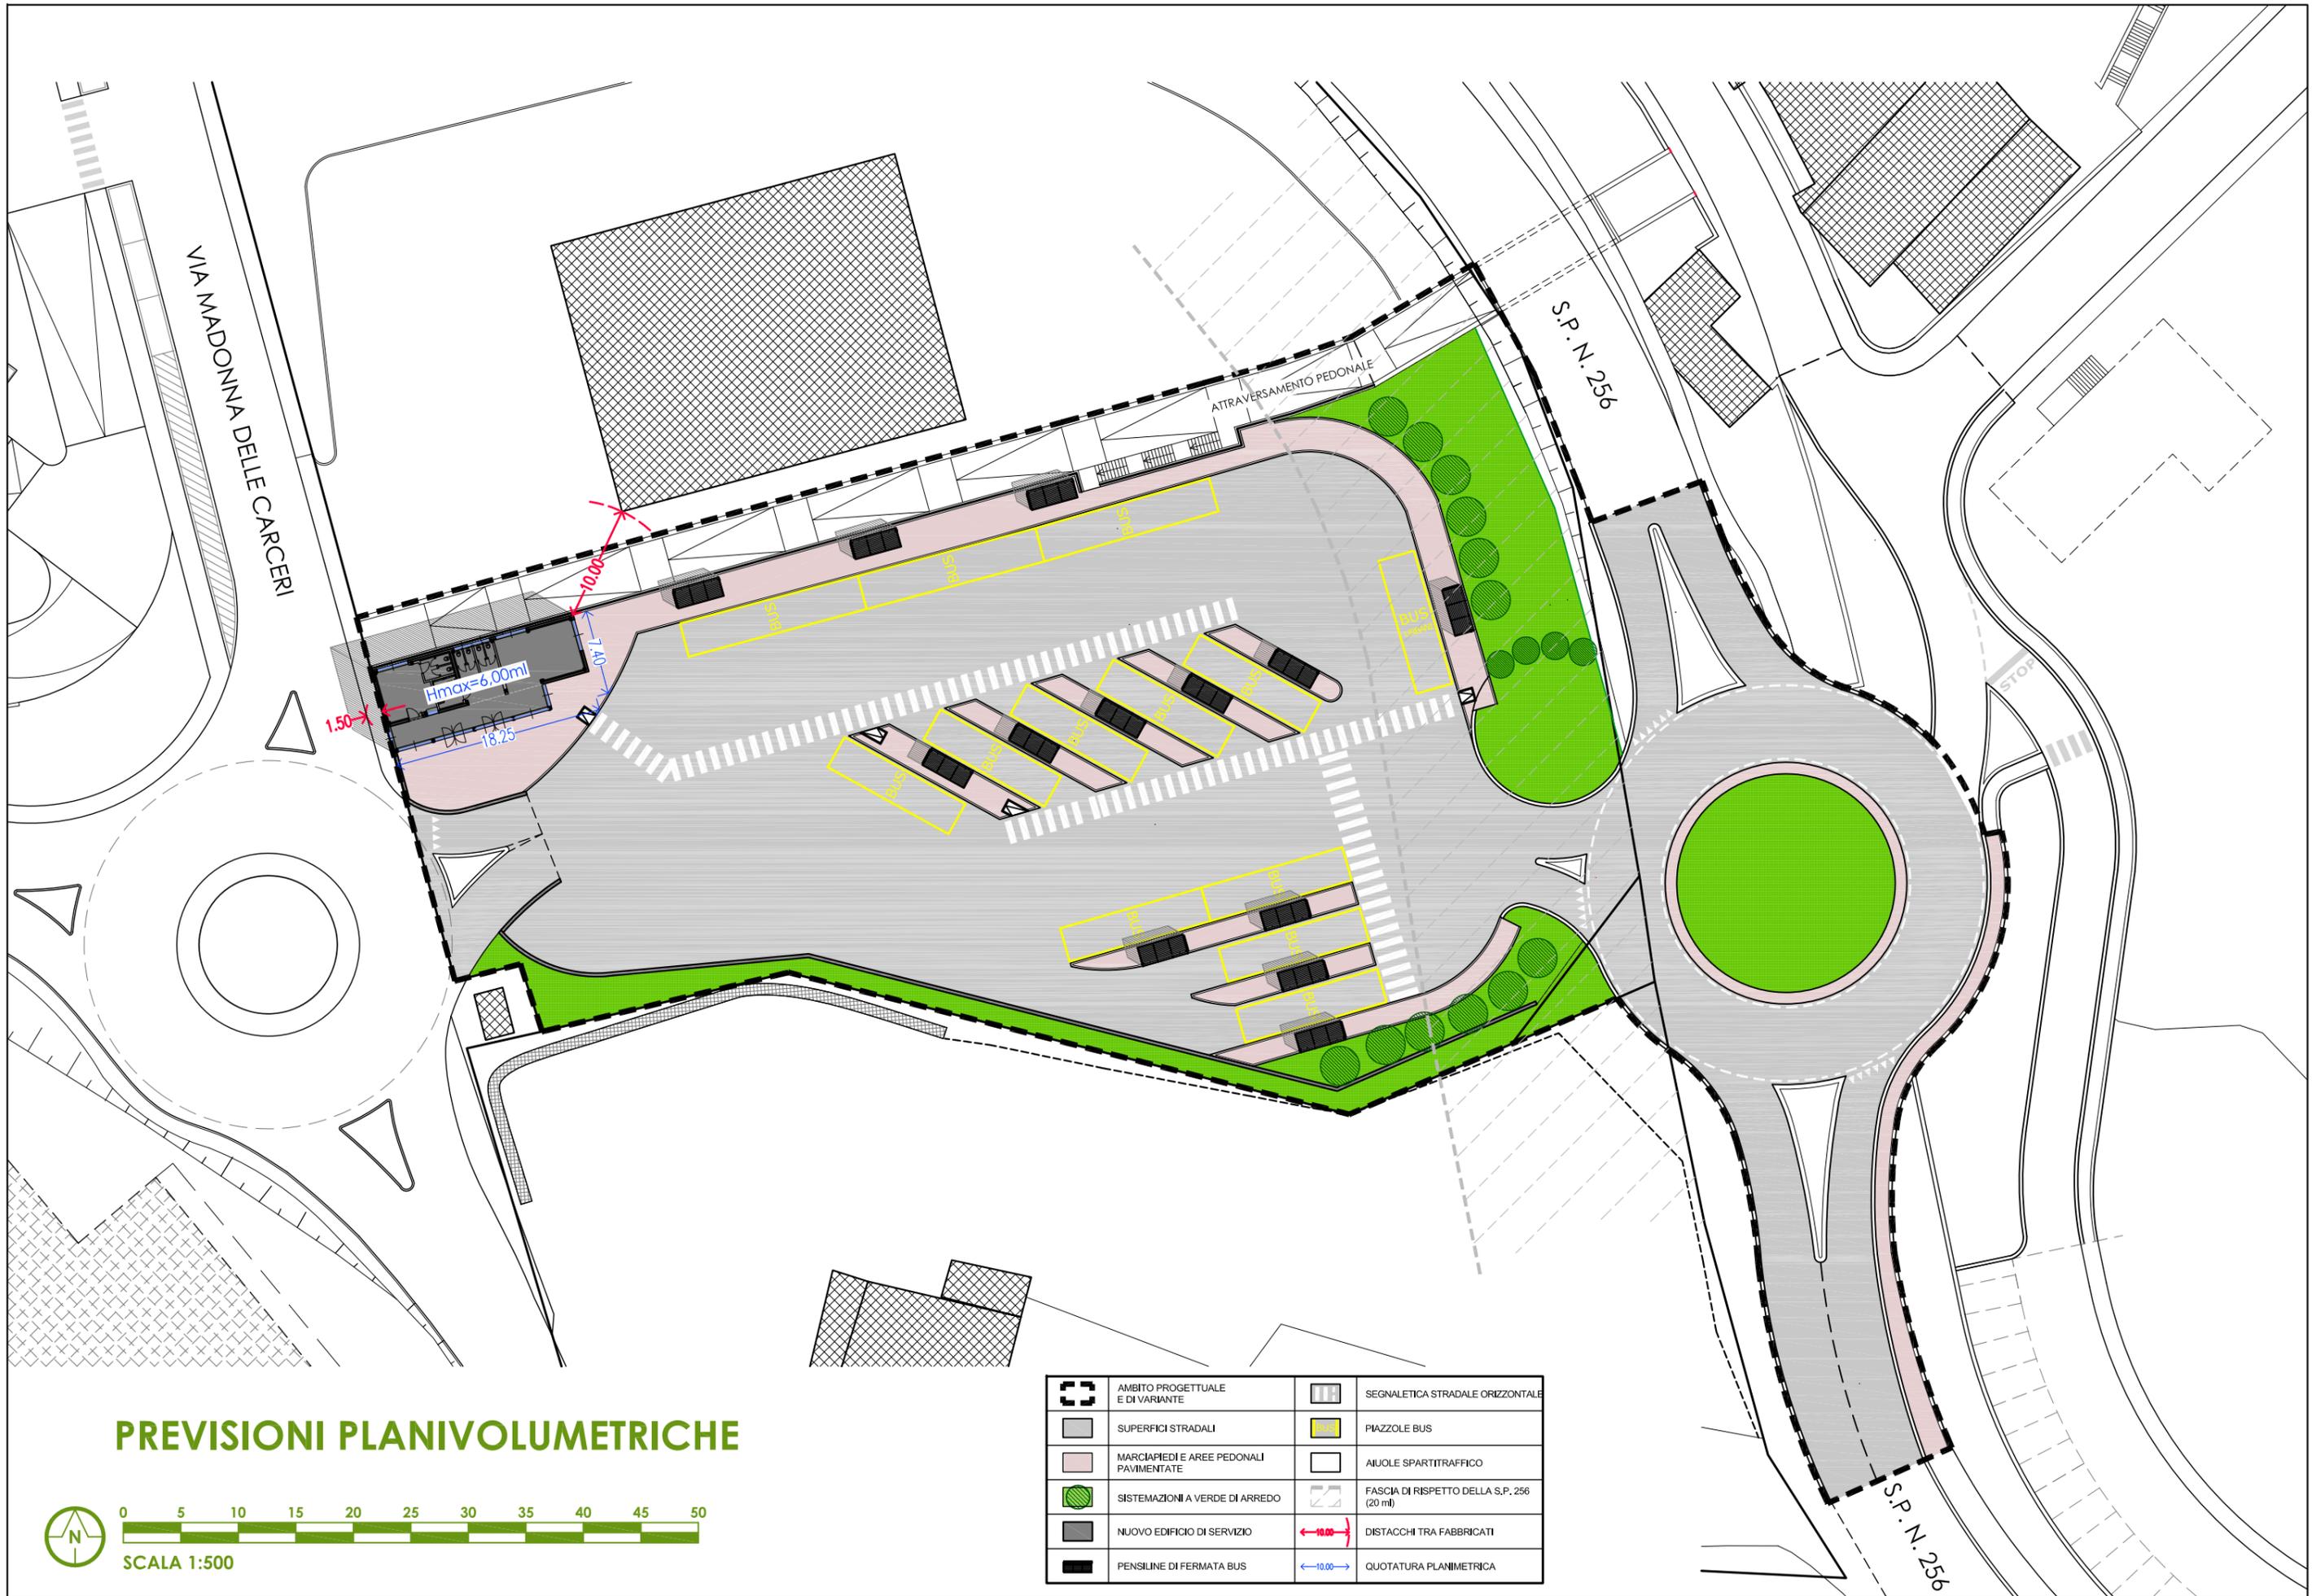

PREVISIONI PLANIVOLUMETRICHE

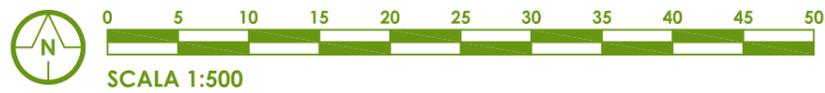

	AMBITO PROGETTUALE E DI VARIANTE		SEGNALETICA STRADALE ORIZZONTALE
	SUPERFICI STRADALI		PIAZZOLE BUS
	MARCIAPIEDI E AREE PEDONALI PAVIMENTATE		AIUOLE SPARTITRAFFICO
	SISTEMAZIONI A VERDE DI ARREDO		FASCIA DI RISPETTO DELLA S.P. 256 (20 ml)
	NUOVO EDIFICIO DI SERVIZIO		DISTACCHI TRA FABBRICATI
	PENSILINE DI FERMATA BUS		QUOTATURA PLANIMETRICA