

PROGETTO:



86170 Isernia (IS) - via Libero Testa, 15/A  
spm@melfiprogetti.it  
tel +39 0865 411942  
fax +39 0865 234579  
spm@pec.it  
www.melfiprogetti.it

dott.arch. Carlo MELFI



dott.ing. Roberto MELFI



REGIONE MARCHE



COMUNE DI CAMERINO  
(Provincia di Macerata)

PROGETTO:

**SISMA 2016. ORDINANZA D.P.C. N.510 DEL 27/02/2018,  
ART.3 COMMA 1) - PROGETTO PER LA REALIZZAZIONE DI  
TERMINAL TRASPORTO PUBBLICO E ATTRAVERSAMENTO  
PEDONALE S.P. 256 MUCCESE**

**VARIANTE PARZIALE AL P.R.G. VIGENTE**

L.R. 1 agosto 2019 n.25, art.2 - L.R. 5 agosto 1992 n.34

ALLEGATO:

**STRALCIO DEL P.R.G. VIGENTE CON  
INDIVIDUAZIONE DELL'AMBITO DI VARIANTE  
E SOVRAPPOSIZIONE DEL PROGETTO**

CODICE ELABORATO:

**3**

SCALA 1:2.000

L'AMMINISTRAZIONE  
COMUNALE:  
Il R.U.P.  
dott.ing. Marco Orioli

A TERMINI DI LEGGE QUESTO PROGETTO È DI PROPRIETÀ ESCLUSIVA DELLA S.P.M. S.R.L. ED È VIETATO RIPRODURLO O COMUNICARLO A TERZI IL CONTENUTO SENZA PREVENTIVA AUTORIZZAZIONE

C.U.P.


DATA

C.I.G.




INDICE MODIFICHE


2							
1							
0	1^ EMISSIONE	DATA 04.21	SIGLA 416	DATA 04.21	SIGLA 404	DATA 04.21	SIGLA 417
N°	MODIFICHE	ELABORATO		CONTROLLATO		APPROVATO	

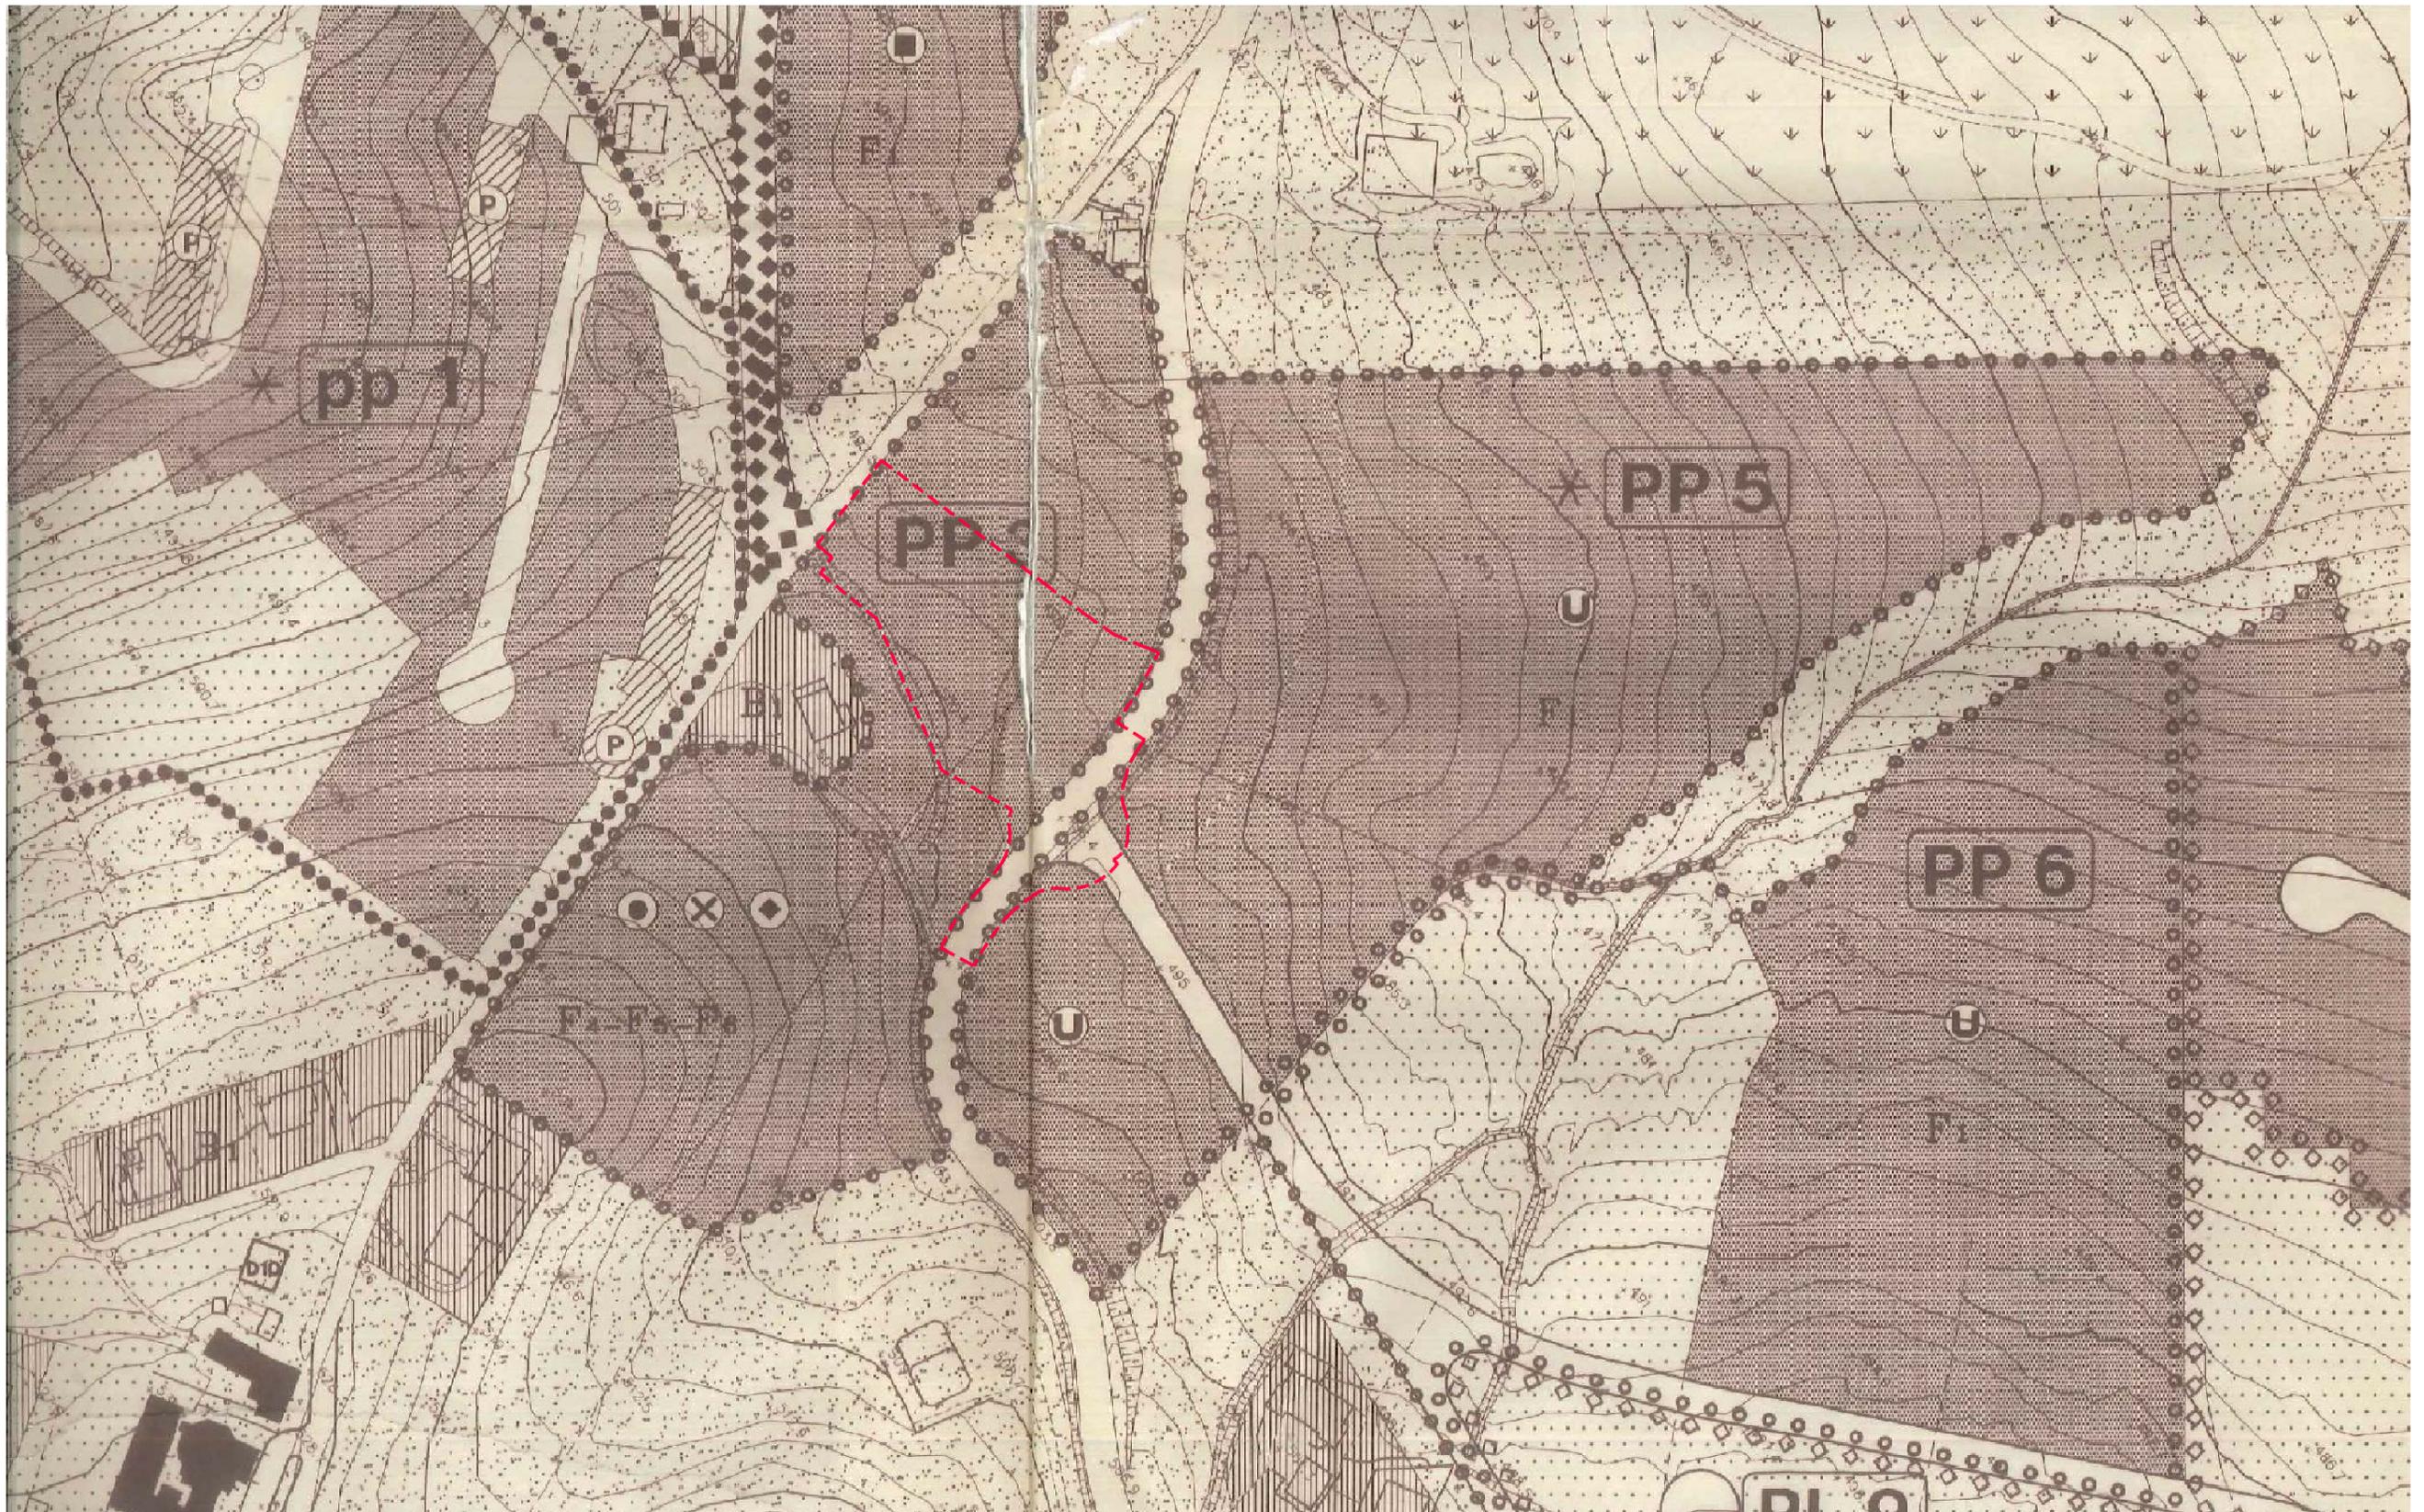

**STRALCIO PRG VIGENTE CON INDIVIDUAZIONE AMBITO DI VARIANTE**

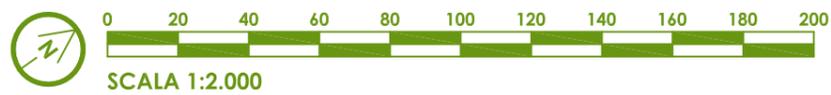

-  ZONA PER ATTREZZATURE DI INTERESSE COMUNE IN AMBITO DI PP3 - ST = 7.000 mq
-  AMBITO DI VARIANTE ST = 7.000 mq

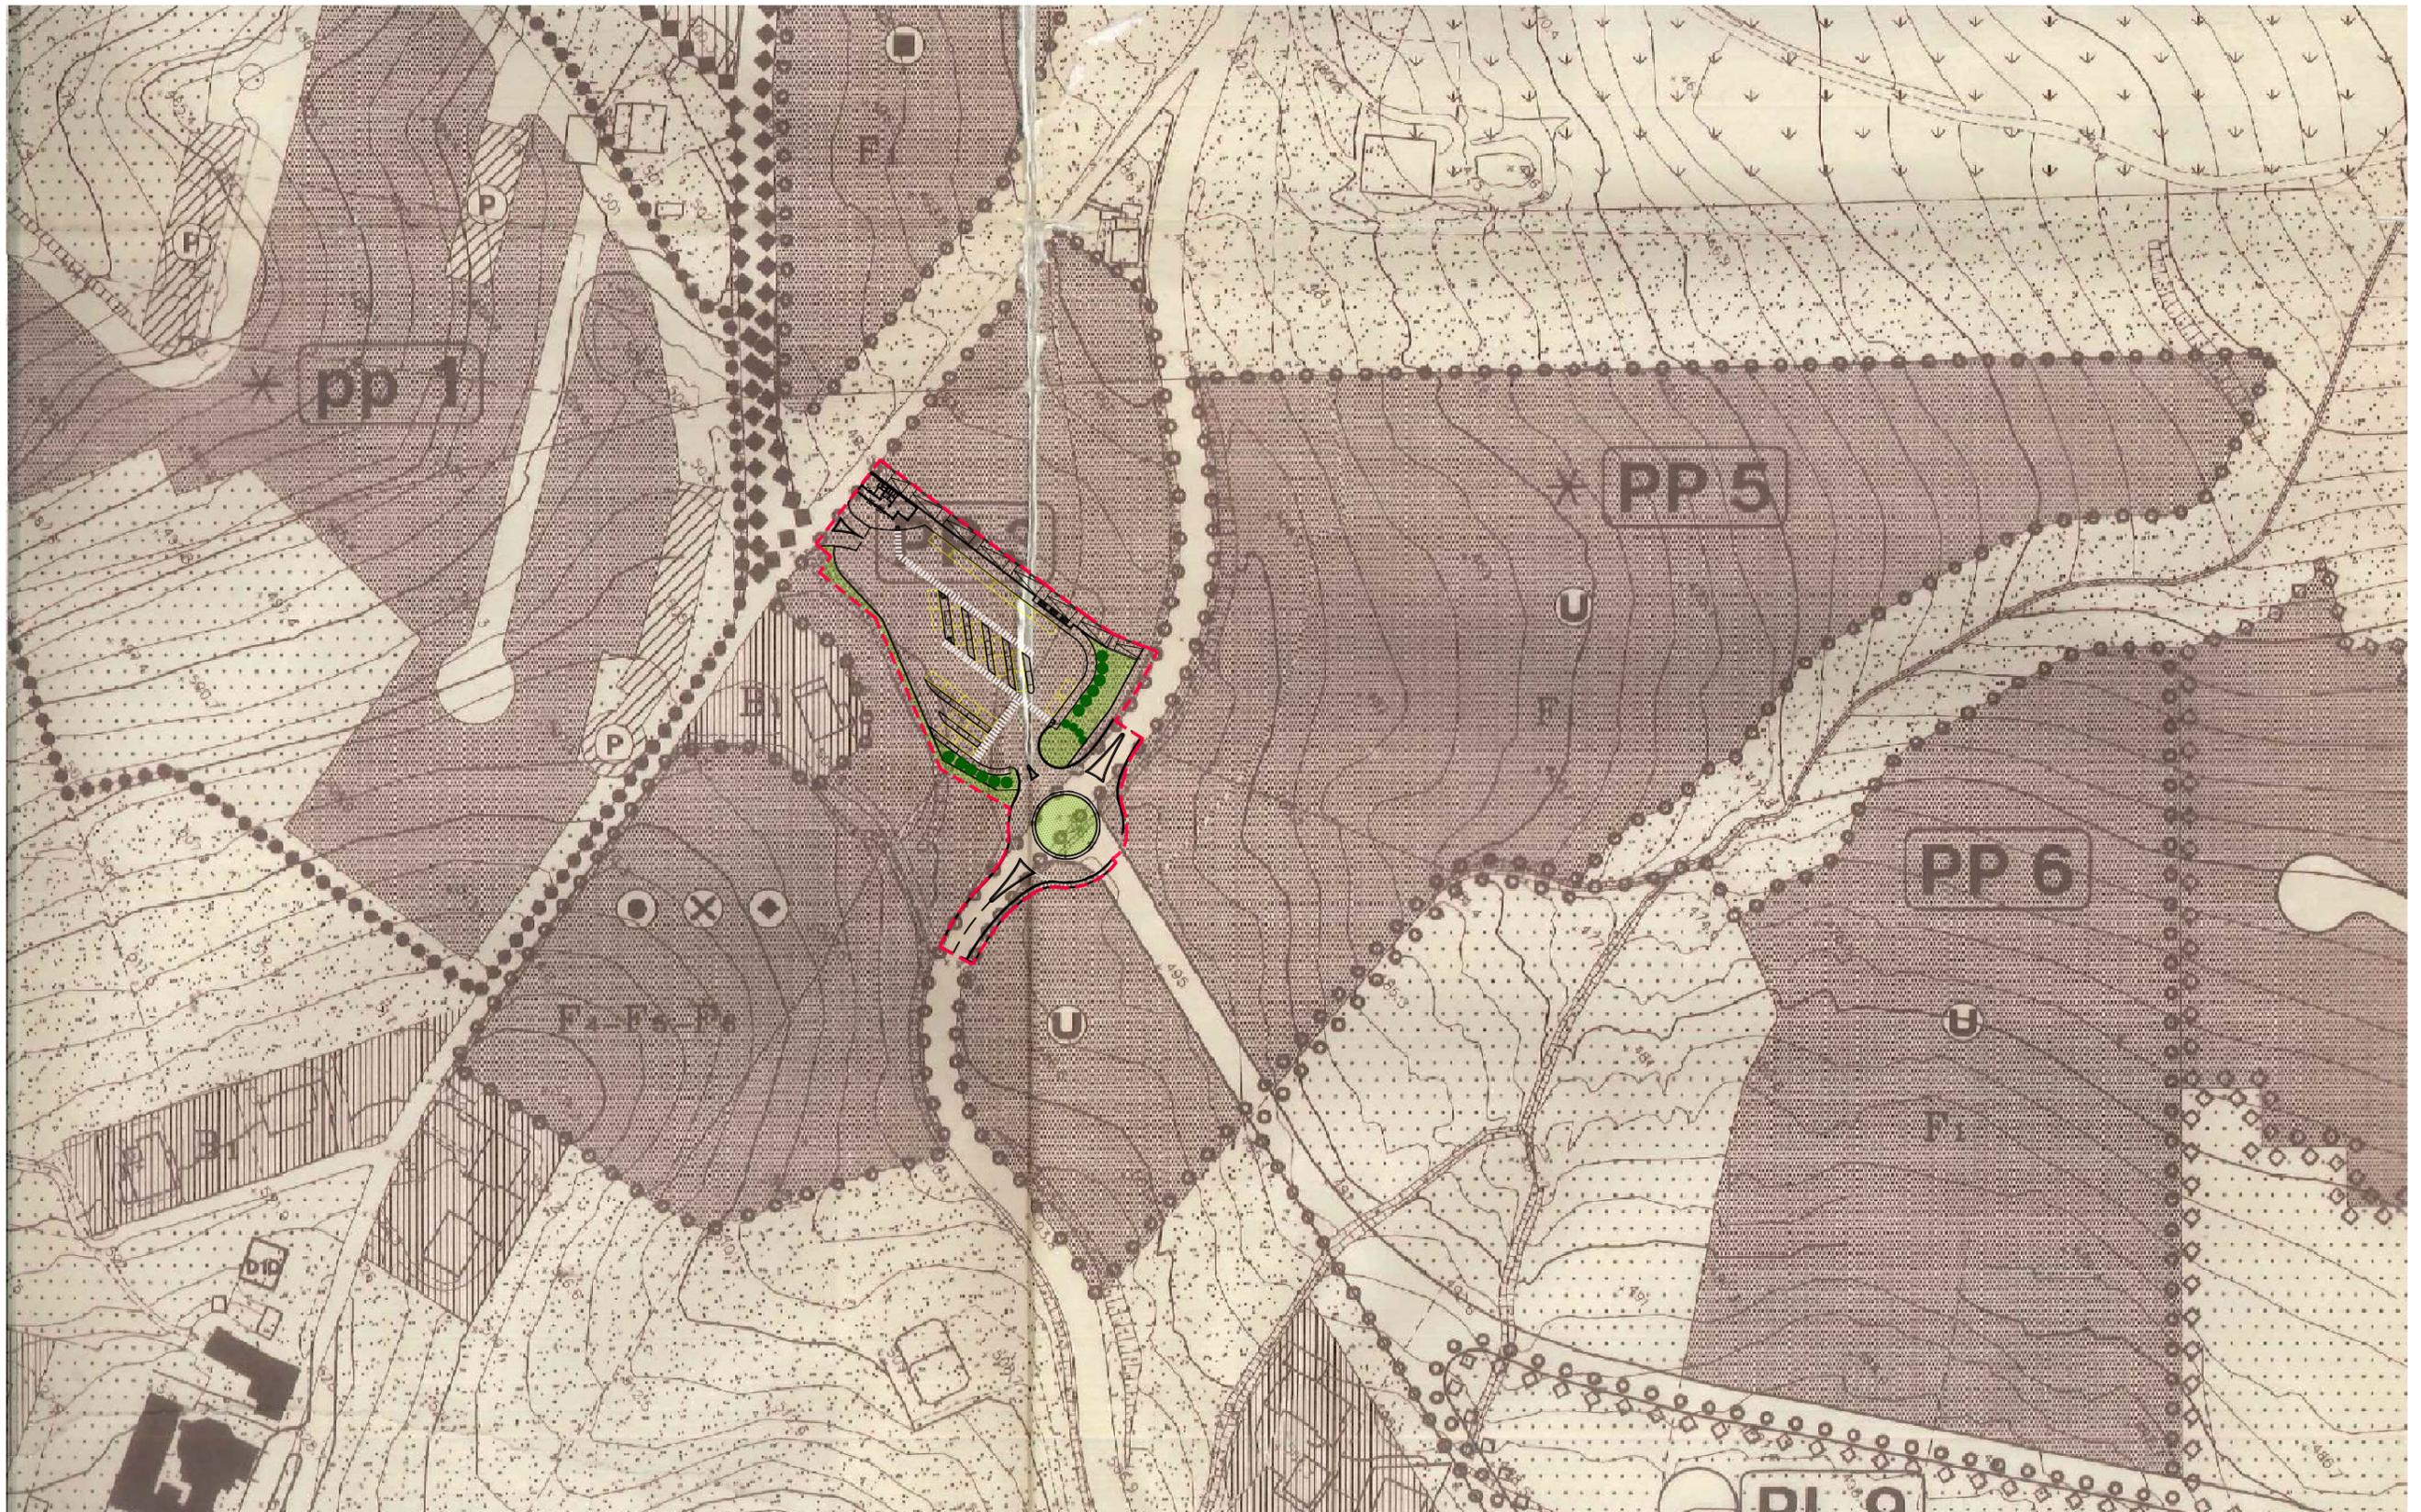

## STRALCIO PRG VIGENTE CON SOVRAPPOSIZIONE PROGETTO



 AMBITO DI VARIANTE

# LEGENDA

	RIF. ART. N.T.A.	SEGNO	SGLA
LIMITE AMMINISTRATIVO COMUNALE		●●●●●●	
LIMITE ZONE SVILUPPATE IN SCALA 1:2000		— — — — —	
LIMITE ZONE DI RECUPERO (LG 457/78)	N.B.1	—+—+—+—+—+—+—+—+—+—	Z
LIMITE AREA CIMITERIALE		+++++	

## PIANI ATTUATIVI (LIMITI E SIMBOLI)

DI INIZIATIVA PUBBLICA	VIGENTI	●●●●●●●●	pp-pz
	PREVISTI	○ ○ ○ ○ ○	PP-PR
DI INIZIATIVA PRIVATA	LOTTIZZAZIONE VIGENTE	◆◆◆◆◆◆◆◆	pl
	LOTTIZZAZIONE PREVISTA	◇◇◇◇◇◇◇◇	PL
NUMERO D'ORDINE PIANI ATTUATIVI			1-2-3..
PIANI ATTUATIVI SOGGETTI A PRESCRIZIONI PARTICOLARI	VEDI NORME ZONE CORRISPONDENTI		X
ZONE A INTERVENTO DIRETTO O INTERVENTI PUNTUALI SOGGETTI A PRESCRIZIONI PARTICOLARI	VEDI NORME ZONE CORRISPONDENTI		① ②

## ZONE PER SERVIZI E ATTREZZATURE

VIABILITA' DI PROGETTO	ART.11	=====	
PARCHEGGI PUBBLICI	INTERRATI	ART.12	
	A CIELO LIBERO	ART.12	
VERDE ATTREZZATO	A GIARDINO E PARCO GIOCHI	ART.13	
	ATTREZZATO PER LO SPORT	ART.13	
VERDE SPORTIVO UNIVERSITA'	ART.14		

## ZONE PER ATTREZZATURE URBANE

ATTREZZATURE PER L'ISTRUZIONE	ASILI E SCUOLE MATERNE	ART.15		F1
	SCUOLE D'OBBLIGO	ART.15		
	SCUOLE SUPERIORI	ART.15		
	UNIVERSITA'	ART.15		
ATTREZZATURE DI INTERESSE SOCIALE	SANITARIE ASSISTENZIALI	ART.15		F2
	SOCIALI E CULTURALI	ART.15		
	RELIGIOSE	ART.15		
	AMMINISTRATIVE E DI SERVIZIO	ART.15		
DOTAZIONE STANDARDS		ARTT. 6-8-16		F3

## ZONE PER ATTREZZATURE D'INTERESSE COMUNE

ATTREZZATURE DI INTERESSE COMUNE	RICETTIVE E DI RISTORO	ART.17		F4
	COMMERCIALI E DIREZIONALI	ART.18		F5
	RICREATIVE E TEMPO LIBERO	ART.19		F6

## ZONE RESIDENZIALI (ART.20)

DI INTERESSE STORICO-ARTISTICO	ART.21		A
DI RISTRUTTURAZIONE NELLE FRAZIONI	ART.22		AR
DI COMPLETAMENTO	ART.23		B <sub>1/2/3/4</sub>
DI ESPANSIONE	ART.24		C <sub>1/2/3</sub>

## ZONE PRODUTTIVE

DI COMPLETAMENTO	ART.25		DB
DI ESPANSIONE	ART.26		DC
PER INDUSTRIE NOCIVE	ART.27		DN
PER DEPOSITO ROTTAMI	ART.27		DR

## ZONE AGRICOLE

NORMALI	ART.28		E
DI INTERESSE PAESISTICO	ART.29		
DI RISPETTO STRADALE E AMBIENTALE	ART.30		
A PASCOLO	ART.31		
A MACCHIA E BOSCO	ART.32		

## ZONE ED EDIFICI A PRESCRIZIONI SPECIALI DI P.R.G.


VERDE DI RECUPERO AMBIENTALE	ART.33		
AREE A VERDE E PARCO PRIVATI	ART.34		
ZONE VINCOLATE A PARCO FLUVIALE	ART.35		
EDIFICI E MANUFATTI PROTETTI	DI VALORE STORICO-ARTISTICO (P.P.A.R.)	ART.36	
	DI VALORE STORICO-ARCHITET. (L.R.13/90)	ART.36	
EDIFICI NON ULTIMATI DI CUI ALL'ALLEGATO 5 N.T.A.	ART.52		
PATRIMONIO BOTANICO-VEGETAZIONALE (VEDI TAV. N° 11)	ART.37		

## AREE VINCOLATE DA LEGGI NAZIONALI E REGIONALI N.B.2

VINCOLO PAESISTICO (LEGGE 1497/39)	ART.39	▲▲▲▲▲▲▲▲	
VINCOLO DI SALVAGUARDIA RISORSE IDRICHE (VEDI TAV. 03/3)	ART.39		
VINCOLO MILITARE	ART.39		

- N.B.1: IL CENTRO STORICO DEL CAPOLUOGO E IL LIMITE DELLA ZONA DI RECUPERO SI SOVRAPPONGONO E COINCIDONO CON IL LIMITE DEL PIANO QUADRO
- N.B.2: IN QUESTA TAVOLA NON SONO INDICATE LE AREE A VINCOLO IDROGEOLOGICO PER LE QUALI SI RINVIA ALLA TAVOLA GENERALE DEI VINCOLI (N° 11)
- N.B.3: TRA LE ZONE EDIFICABILI DI QUESTA TAVOLA NON RISULTANO AREE DI VERSANTE CON PENDENZA > DEL 30% - QUALORA IN SEDE DI INTERVENTO RISULTASSERO PRESENTI


COMUNE  
DI  
CAMERINO

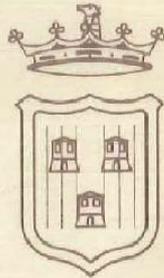

PIANO REGOLATORE GENERALE

(VARIANTE GENERALE 1993)

AGGIORNAMENTO GENNAIO 1999  
in accoglimento prescrizioni Amministrazione Provinciale  
( atto consiglio comunale n° 51/1998 )

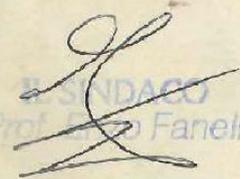  
SINDACO  
(Prof. E. Fanelli)



2 a

  
SECRETARIO COMUNALE  
(Don. Carlo Speranza)


SCALA 1:2000 GIUGNO 1993

CAPOLUOGO

CAPOLUOGO NORD-OVEST , MONTAGNANO: ZONA TURISTICA

PROGETTISTI:

  
dott. arch.  
Arch. LUIGI CRISTINI  
dello Studio Tecnico GRUPPO MARCHE  
Consulenza

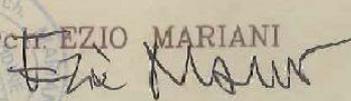  
dott. arch.  
Arch. EZIO MARIANI  
Arch. Paolo Castelli