

COMUNE DI CAMERINO
Provincia di Macerata






Descrizione:
VARIANTE ALLA VARIANTE PARZIALE AL PRG IN LOCALITÀ VALLICELLE
APPROVATA CON D.C.C. N. 6 DEL 07/03/2013 (ART. 26 TER DELLA L.R. N. 34/1992)

COMUNE DI CAMERINO
ADOTTATO CON ATTO DI...
N. 65 del 21/12/2012
IL SEGRETARIO GENERALE
Data: DICEMBRE 2017

Progettista: Arch. Francesco Tomassetti
RELABORATO CONTIENI:
Stralcio CTR, scala 1:10.000
Stralcio planim. catastale con perimetrazione dell'area da trasformare, scala 1:2000
Documentazione fotografica con punti di ripresa
Stralcio PRG, zona della variante parziale approvata con D.C.C. n.34 del 2000, scala 1:2000
Stralcio PRG vigente, scala 1:2000
Stralcio PRG in variante, scala 1:2000
Foto aerea

COMUNE DI CAMERINO
Servizio Urbanistica - edilizia privata - Ricostruzione privata
Via Le Mosse 10 62032 Camerino
Tel. 0733 6060722
Partita IVA 0219300435 C.F. 00278830437

Tabella n° 1

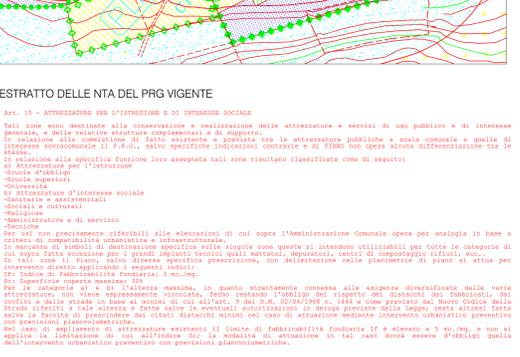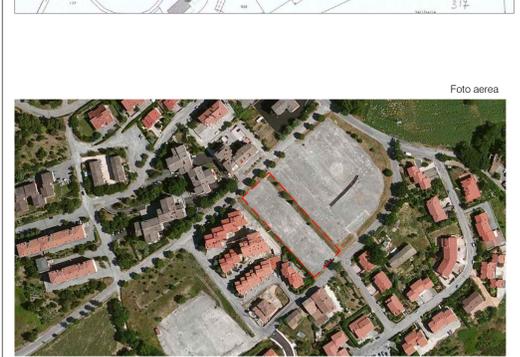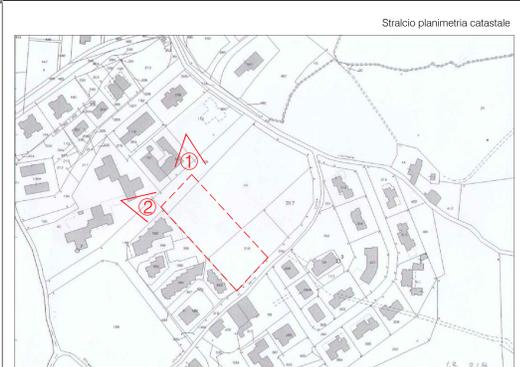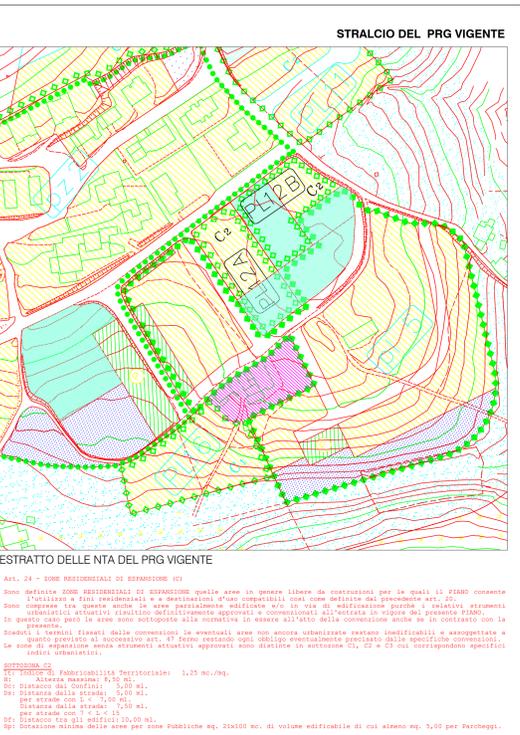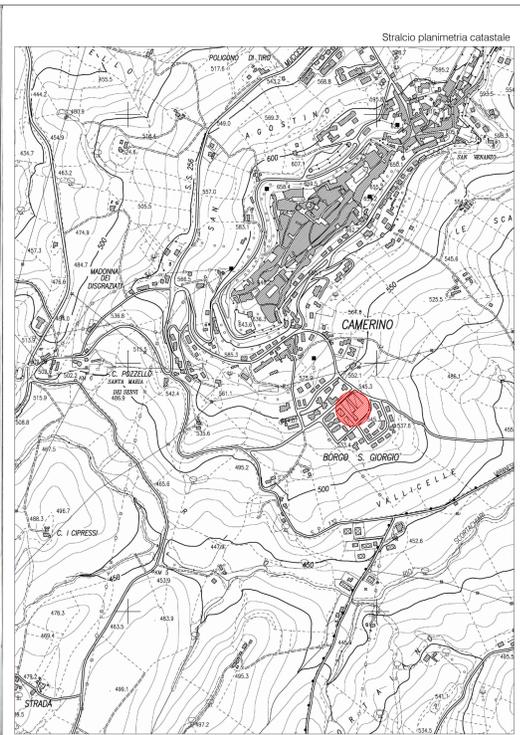

LEGENDA

LIMITE AMMINISTRATIVO COMUNALE		RF, ART. N.T.A.	SEGNO	SEGNA
LIMITE ZONE SVILUPPATE IN SCALA 1:2000			●●●●●●	
LIMITE ZONE DI RECUPERO (LG 457/78)	N.B.1		■	Z
LIMITE AREA CIMITERIALE			+++++	
PIANI ATTUATIVI (LIMITI E SIMBOLI)				
DI INIZIATIVA PUBBLICA	VIGENTI		●●●●●●	pp-pz
	PREVISTI		○●○●○●	PP-PR
DI INIZIATIVA PRIVATA	LOTTIZZAZIONE VIGENTE		◆◆◆◆◆◆	pl
	LOTTIZZAZIONE PREVISTA		◇◇◇◇◇◇	PL
NUMERO D'ORDINE PIANI ATTUATIVI				1-2-3...
PIANI ATTUATIVI SOGGETTI A PRESCRIZIONI PARTICOLARI		VEDI NORME ZONE CORRESPONDENTI		✳
ZONE A INTERVENTO DIRETTO O INTERVENTI PUNTUALI SOGGETTI A PRESCRIZIONI PARTICOLARI		VEDI NORME ZONE CORRESPONDENTI		①②
ZONE PER SERVIZI E ATTREZZATURE				
VIABILITA' DI PROGETTO		ART.11	■	
PARCHeggi PUBBLICI	INTERRATI	ART.12	■	
	A CIELO LIBERO	ART.12	■	
VERDE ATTREZZATO	A GIARDINO E PARCO GIOCHI	ART.13	■	
	ATTREZZATO PER LO SPORT	ART.13	■	
VERDE SPORTIVO UNIVERSITA'		ART.14	■	
ZONE PER ATTREZZATURE URBANE				
ATTREZZATURE PER L'ISTRUZIONE	SCUOLE SUPERIORI	ART.15	■	F1
	ASIILI E SCUOLE MATERNE	ART.15	■	
	SCUOLE D'OBBLIGO	ART.15	■	
	UNIVERSITA'	ART.15	■	
ATTREZZATURE DI INTERESSE SOCIALE	SANITARIE ASSISTENZIALI	ART.15	■	F2
	SOCIALI E CULTURALI	ART.15	■	
	RELIGIOSE	ART.15	■	
DOTAZIONE STANDARDS		ART.15	■	F3
ZONE PER ATTREZZATURE D'INTERESSE COMUNE				
ATTREZZATURE DI INTERESSE COMUNE	RICETTIVE E DI RISTORO	ART.17	■	F4
	COMMERCIALI E DIREZIONALI	ART.18	■	F5
	RICREATIVE E TEMPO LIBERO	ART.19	■	F6
ZONE RESIDENZIALI (ART.20)				
DI ESPANSIONE		ART.24	■	C _{1/2/3}
DI RISTRUTTURAZIONE NELLE FRAZIONI		ART.22	■	AR
DI COMPLETAMENTO		ART.23	■	B _{1/2/3/4}
DI INTERESSE STORICO-ARTISTICO		ART.21	■	A
ZONE PRODUTTIVE				
DI COMPLETAMENTO		ART.25	■	DB
DI ESPANSIONE		ART.26	■	DC
PER INDUSTRIE NOCIVE		ART.27	■	DN
PER DEPOSITO ROTTAMI		ART.27	■	DR
ZONE AGRICOLE				
NORMALI		ART.28	■	E
DI INTERESSE PAESISTICO		ART.29	■	
DI RISPETTO STRADALE E AMBIENTALE		ART.30	■	
A PASCOLO		ART.31	■	
A MACCHIA E BOSCO		ART.32	■	
ZONE ED EDIFICI A PRESCRIZIONI SPECIALI DI P.R.G.				
VERDE DI RECUPERO AMBIENTALE		ART.33	■	
AREE A VERDE E PARCO PRIVATI		ART.34	■	
ZONE VINCOLATE A PARCO FLUVIALE		ART.35	■	
EDIFICI E MANUFATTI PROTETTI	DI VALORE STORICO-ARTISTICO (P.P.A.R.)	ART.36	■	
	DI VALORE STORICO-ARCHITET. (L.R.13/90)	ART.36	■	
EDIFICI NON ULTIMATI DI CUI ALL'ALLEGATO 5 N.T.A.		ART.52	■	
PATRIMONIO BOTANICO-VEGETAZIONALE (VEDI TAV. N° 11)		ART.37	■	
AREE VINCOLATE DA LEGGI NAZIONALI E REGIONALI N.B.2				
VINCOLO PAESISTICO (LEGE 1487/39)		ART.39	■	
VINCOLO DI SALVAGUARDIA RISORSE IDRICHE (VEDI TAV. 03/3)		ART.39	■	
VINCOLO MILITARE		ART.39	■	