



PIANO PARTICOLAREGGIATO

Piano Particolareggiato PP6
per l'ampliamento del Campus Universitario UNICAM e la realizzazione di nuovi posti letto per la gestione dell'emergenza abitativa post-sisma
VARIANTE 1



PLANIVOLUMETRICO
STATO MODIFICATO


DICEMBRE 2020

· planivolumetrico scala 1:1.000
· sezioni scala 1:1.000

Tavola
3/m

Legenda:

- perimetro PP6
- Edifici residenziali Campus edificati
- Edifici attrezzature da edificare
- Chioschi di ristoro e ricovero attrezzi a supporto dell'area a verde e parco. (art.13 n.t.a.)
- strade (pertinenziali e pubbliche)
- Zone a verde attrezzato di uso pubblico
- Slargo di servizio
- Zone pavimentate
- Zone pavimentate a ghiaio
- Parcheggi
- Fosso "Lo Scarico"
- Limite zona di rispetto dei corsi d'acqua (art.29 n.t.a. del P.P.A.R.)

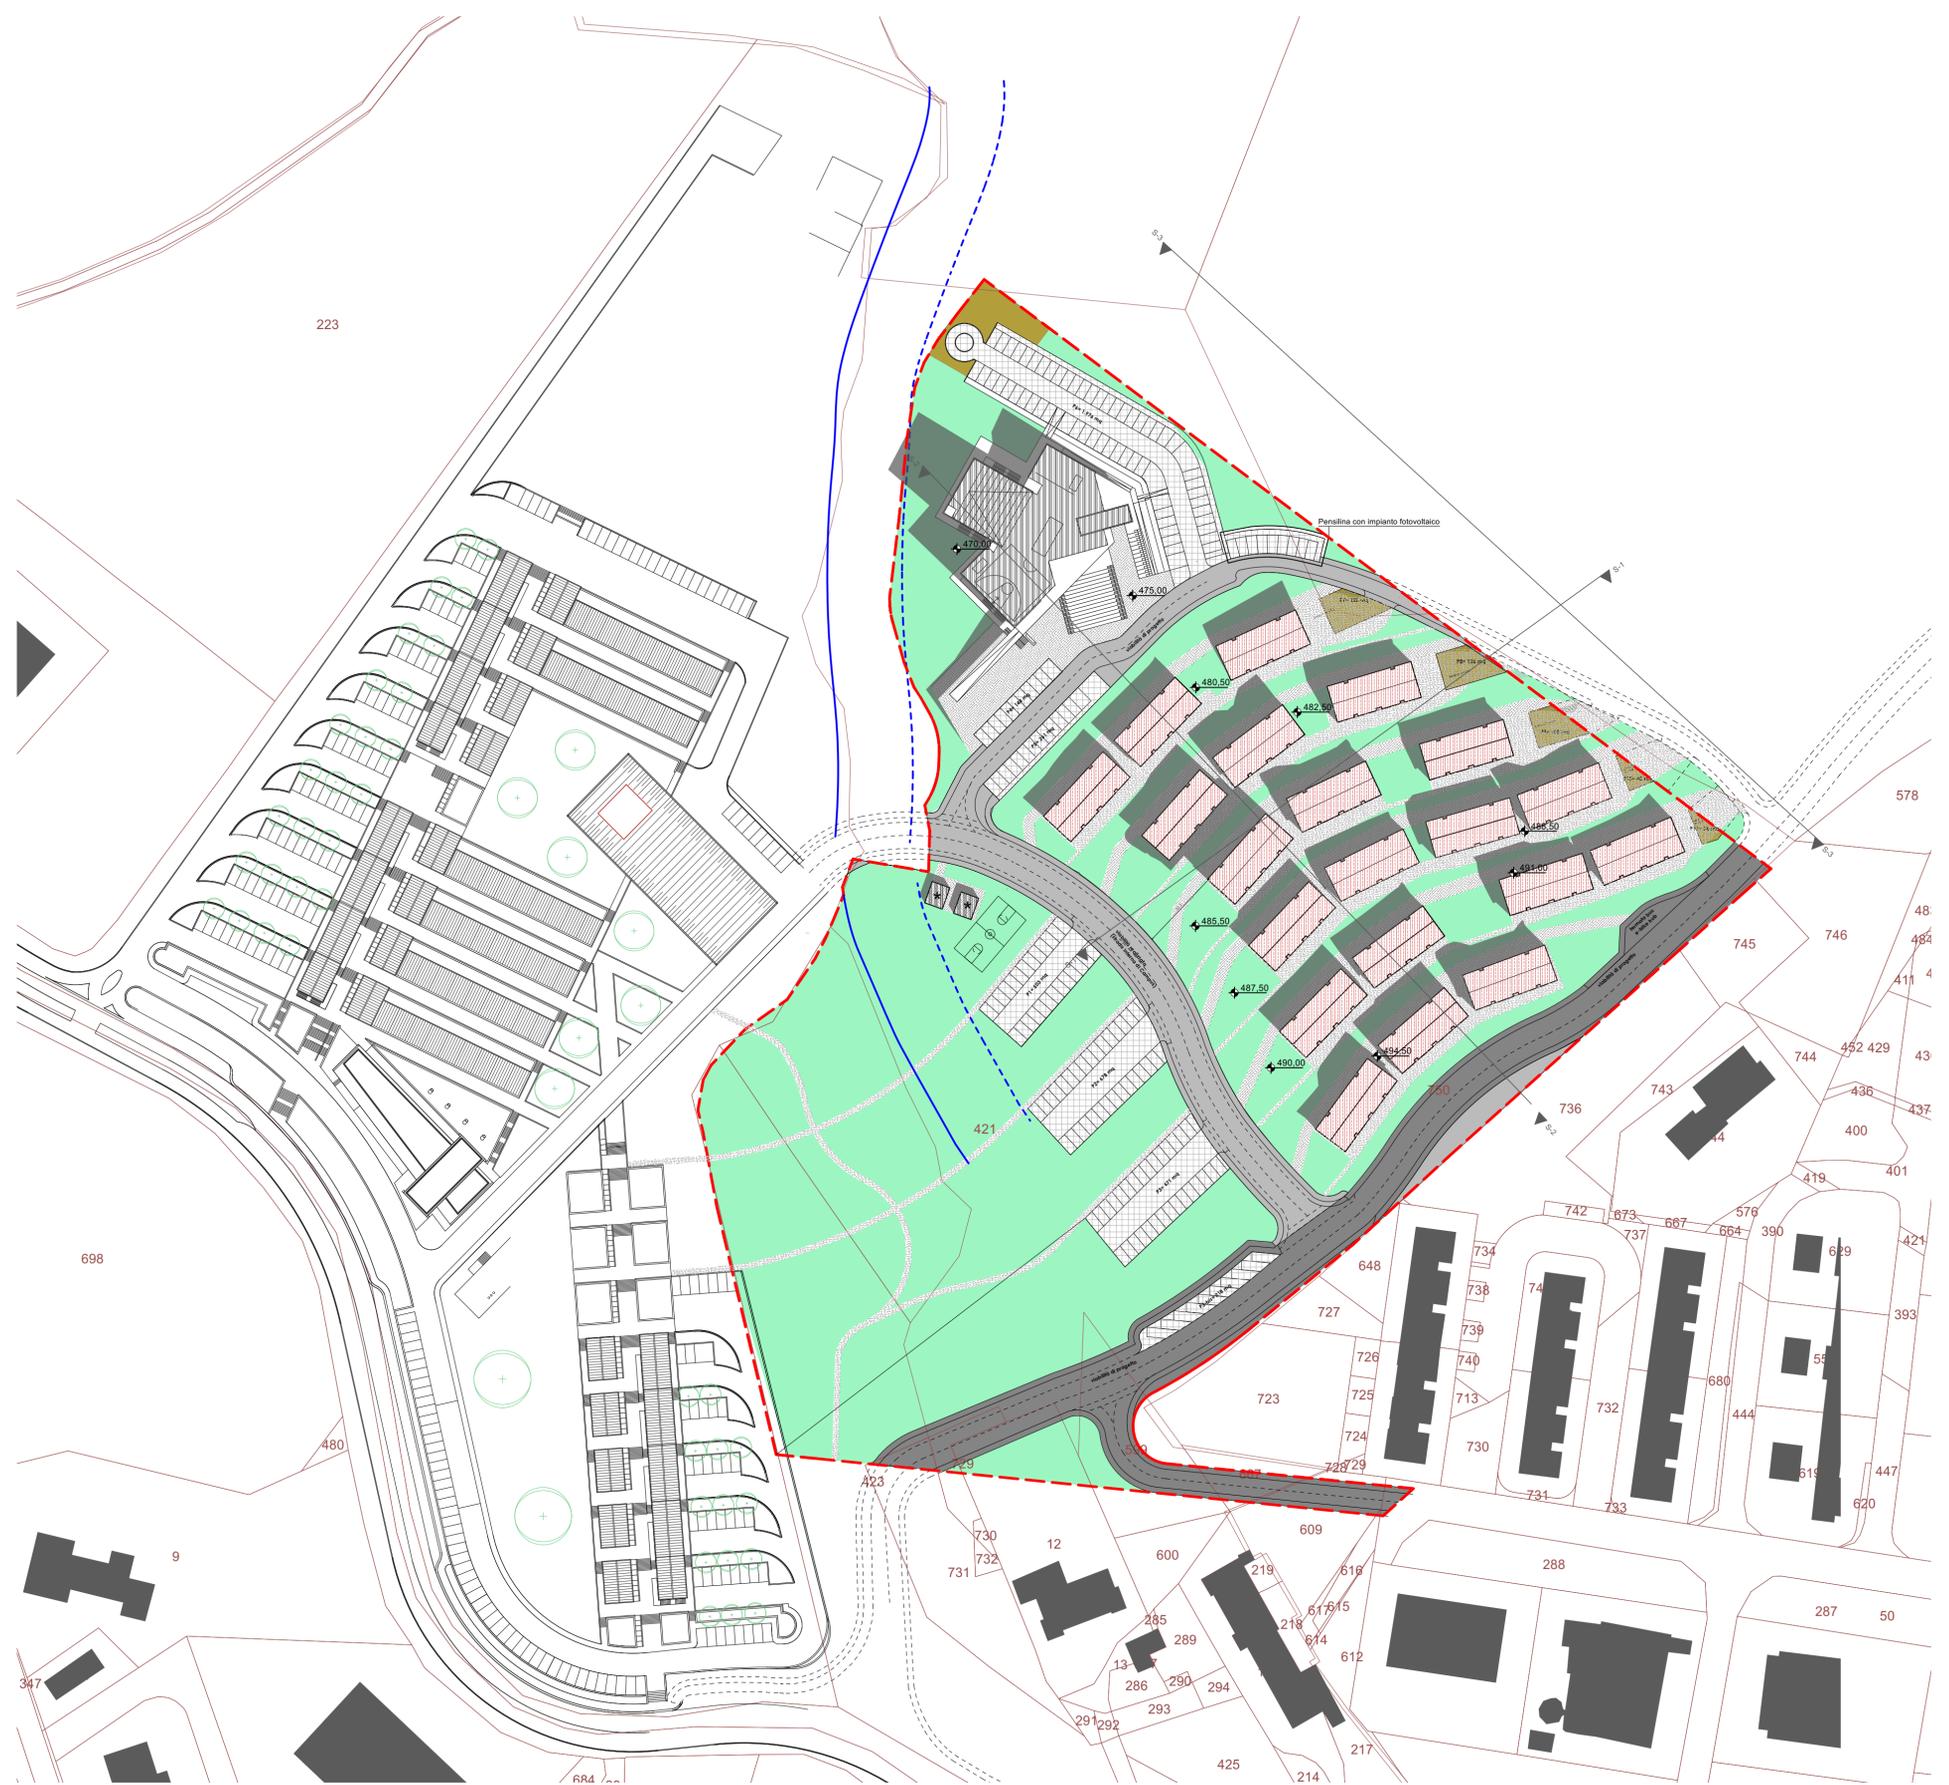

1 Planivolumetrico stato modificato
Scala: 1:1000



2 Sezione 1 stato modificato
Scala: 1:1000



3 Sezione 2 stato modificato
Scala: 1:1000



4 Sezione 3 stato modificato
Scala: 1:1000