



Comune di
CAMERINO



Responsabile del procedimento

Ing. Gian Luca Marucci

Assistenza tecnica

Terre.it srl

Arch. Corrado Gamberoni
(coordinamento tecnico)

Arch. Ilenia Pierantoni
Arch. Andrea Renzi
Geol. Maurizio Consoli

PIANO PARTICOLAREGGIATO

Piano Particolareggiato PP6

per l'ampliamento del Campus Universitario UNICAM e la realizzazione di nuovi posti letto per la gestione dell'emergenza abitativa post-sisma

VARIANTE 1



**INQUADRAMENTO
URBANISTICO**

STATO ATTUALE

MAGGIO 2020

· stralcio CTR scala 1:10.000

· stralcio planimetria catastale scala 1:2.000


· stralcio PRG attuale scala 1:2.000

Tavola

1

LEGENDA

DESCRIZIONE	RF. ART. N.T.A.	SEGN.	Scala
LIMITE AMMINISTRATIVO COMUNALE		●●●●●●	
LIMITE ZONE SVILUPPATE IN SCALA 1:2000		●●●●●●	
LIMITE ZONE DI RECUPERO (L.G. 457/78)	N.B.1	●●●●●●	Z
LIMITE AREA CIMITERIALE		●●●●●●	
PIANI ATTUATIVI (LIMITI E SIMBOLI)			
DI INIZIATIVA PUBBLICA	VIGENTI	●●●●●●	PP-PZ
	PREVISTI	●●●●●●	PP-PR
DI INIZIATIVA PRIVATA	LOTTOZZAZIONE VIGENTE	●●●●●●	PL
	LOTTOZZAZIONE PREVISTA	●●●●●●	PL
NUMERO D'ORDINE PIANI ATTUATIVI		1-2-3	
PIANI ATTUATIVI SOGGETTI A PRESCRIZIONI PARTICOLARI	NEL NOME ZONE COMPRESO	*	
ZONE A INTERVENTO DIRETTO O SVILUPPI PUNTUALI	NEL NOME ZONE COMPRESO	⊙	
ZONE PER SERVIZI E ATTREZZATURE			
VIABILITA' DI PROGETTO	ART.11	●●●●●●	
PARCHeggi PUBBLICI	INTERRATI	●●●●●●	
	A CIELO LIBERO	●●●●●●	
VERDE ATTREZZATO	A GIARDINO E PARCO GIOCHI	●●●●●●	
	ATTREZZATO PER LO SPORT	●●●●●●	
VERDE SPORTIVO UNIVERSITA'	ART.14	●●●●●●	
ZONE PER ATTREZZATURE URBANE			
ATTREZZATURE PER L'ISTRUZIONE	ASILI E SCUOLE MATERNE	●●●●●●	P1
	SCUOLE D'INFRASCUOLA	●●●●●●	
	SCUOLE SUPERIORI	●●●●●●	
	UNIVERSITA'	●●●●●●	
	SANTARE ASSISTENZIALI	●●●●●●	
	SOCIALI E CULTURALI	●●●●●●	P2
	RELIGIOSE	●●●●●●	
	AMMINISTRATIVE E DI SERVIZIO	●●●●●●	
DOTAZIONE STANDARD	ART.1	●●●●●●	F3
	6-8-18	●●●●●●	
ZONE PER ATTREZZATURE D'INTERESSE COMUNE			
ATTREZZATURE DI INTERESSE COMUNE	RICETTIVE E DI RISTORO	●●●●●●	F4
	COMMERCIALI E DIREZIONALI	●●●●●●	F5
	RICREATIVE E TEMPO LIBERO	●●●●●●	F6
ZONE RESIDENZIALI (ART.20)			
DI INTERESSE STORICO-ARTISTICO	ART.21	●●●●●●	A
DI RESTRUTTURAZIONE NELLE FRAZIONI	ART.22	●●●●●●	AR
DI COMPLEMENTO	ART.23	●●●●●●	B1/2/3/4
DI ESPANSIONE	ART.24	●●●●●●	C1/2/3
ZONE PRODUTTIVE			
DI COMPLEMENTO	ART.25	●●●●●●	DB
DI ESPANSIONE	ART.26	●●●●●●	DC
PER INDUSTRIE NOUVE	ART.27	●●●●●●	DN
PER DEPOSITO ROTTAMI	ART.27	●●●●●●	DR
ZONE AGRICOLE			
NORMALI	ART.28	●●●●●●	
DI INTERESSE PAESISTICO	ART.29	●●●●●●	
DI RISPETTO STRADALE E AMBIENTALE	ART.30	●●●●●●	E
A PASCOLO	ART.31	●●●●●●	
A MACCHIA E BOSCO	ART.32	●●●●●●	
ZONE ED EDIFICI A PRESCRIZIONI SPECIALI DI P.R.G.			
VERDE DI RECUPERO AMBIENTALE	ART.33	●●●●●●	
AREE A VERDE E PARCO PRIVATI	ART.34	●●●●●●	
ZONE VINCOLATE A PARCO FLUVIALE	ART.35	●●●●●●	
EDIFICI E MANUFATTI DI VALORE STORICO-ARTISTICO (P.P.A.R.)	ART.36	●●●●●●	
PROTETTI	DI VALORE STORICO-ARCHITET. (L.R.13/96)	●●●●●●	
EDIFICI NON ULTIMATI DI CUI ALL'ALLEGATO 5 N.T.A.	ART.52	●●●●●●	
PATRIMONIO BOTANICO-VEGETAZIONALE (VEDI TAV. N° 11)	ART.57	●●●●●●	
AREE VINCOLATE DA LEGGI NAZIONALI E REGIONALI N.B.2			
VINCOLO PAESISTICO (LEGG. 1497/39)	ART.38	●●●●●●	
VINCOLO DI SALVAGUARDIA RISORSE IDRICHE (VEDI TAV. 03/3)	ART.39	●●●●●●	
VINCOLO MILITARE	ART.38	●●●●●●	

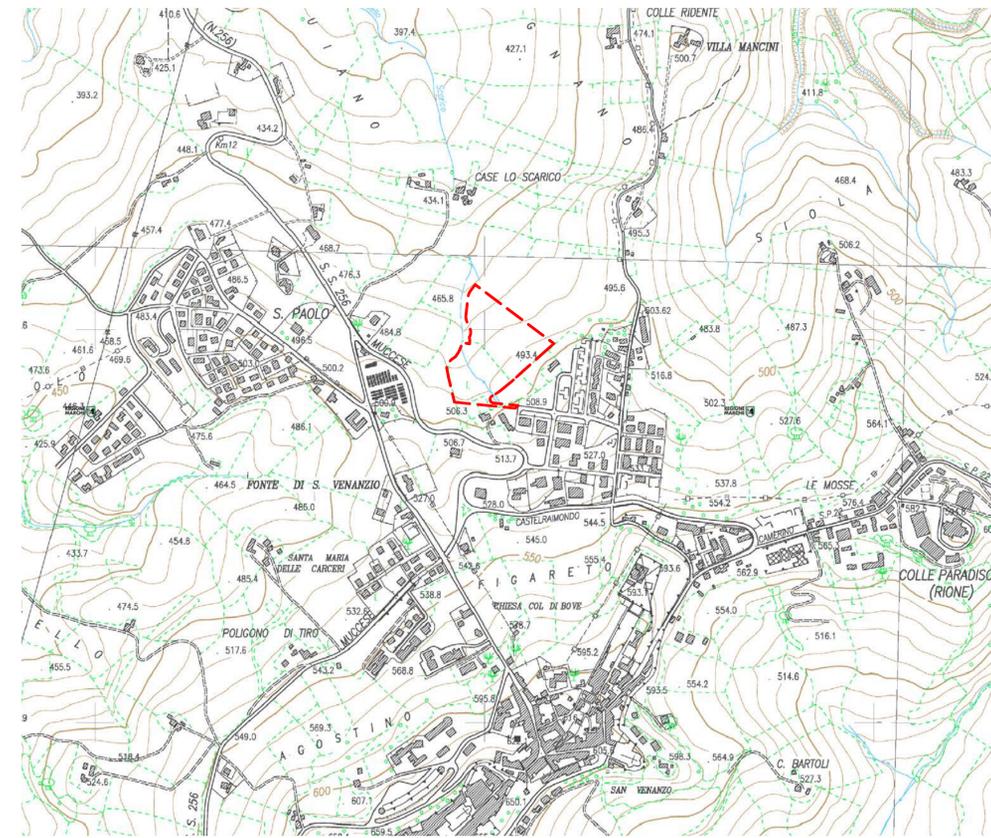

1 STRALCIO CTR
Scala: 1:10000



2 STRALCIO CATASTALE
Scala: 1:2000



3 STRALCIO PRG
Scala: 1:2000