Comune di Camerino

PIANO ATTUATIVO DI RECUPERO
PER RIPRISTINO CON MIGLIORAMENTO SISMICO DI UN EDIFICIO GRAVEMENTE DANNEGGIATO DAGLI EVENTI SISMICI

VERIFICATISI A FAR DATA DAL 24 AGOSTO 2016
Ord.19 del 07.04.2017 e Ord. 61 del 02.08.2018

Via Narco 16, angolo Vicolo del Pozzo - Camerino

Committente

"CONDOMINIO VIA NARCO 16"

Procuratore - Rappresentante Legale

MAURIZIO SENSINI - GEOMETRA

Progettista strutturale e D.L.

RICCARDO VETTURINI - INGEGNERE

Progettista architettonico

LUCIANO BEDDINI - ARCHITETTO

Titolo

PLANIMETRIA GENERALE CON INDIVIDUAZIONE DELL'EDIFICIO

Elaborato

PLANIMETRIA, STRALCIO P.R.G. E CATASTALE

Elaborato

SF.02

Commessa	Fase	File	Rif.	Data	Scala
18030	DEF.	C1004-18030	23	FEB.2020	VARIE

Revisione Rev.

ARAUT engineering 40 1979 2019

INGENIUM società di ingegneria

SEDI OPERATIVE : 06034 Foligno, Largo Marchisielli 3/b TEL +39 0742 358288 FAX +39 0742 359259 E-MAIL posta@araut.it www.araut.it
06034 Foligno, Corso Cavour TEL +39 0742 350701 FAX +39 0742 340587 E-MAIL ingeniumsrl@gmail.com www.ingeniumsrl.it

LA DIFFUSIONE E RIPRODUZIONE, ANCHE PARZIALE DI QUESTA TAVOLA E' VIETATA A TERMINI DI LEGGE

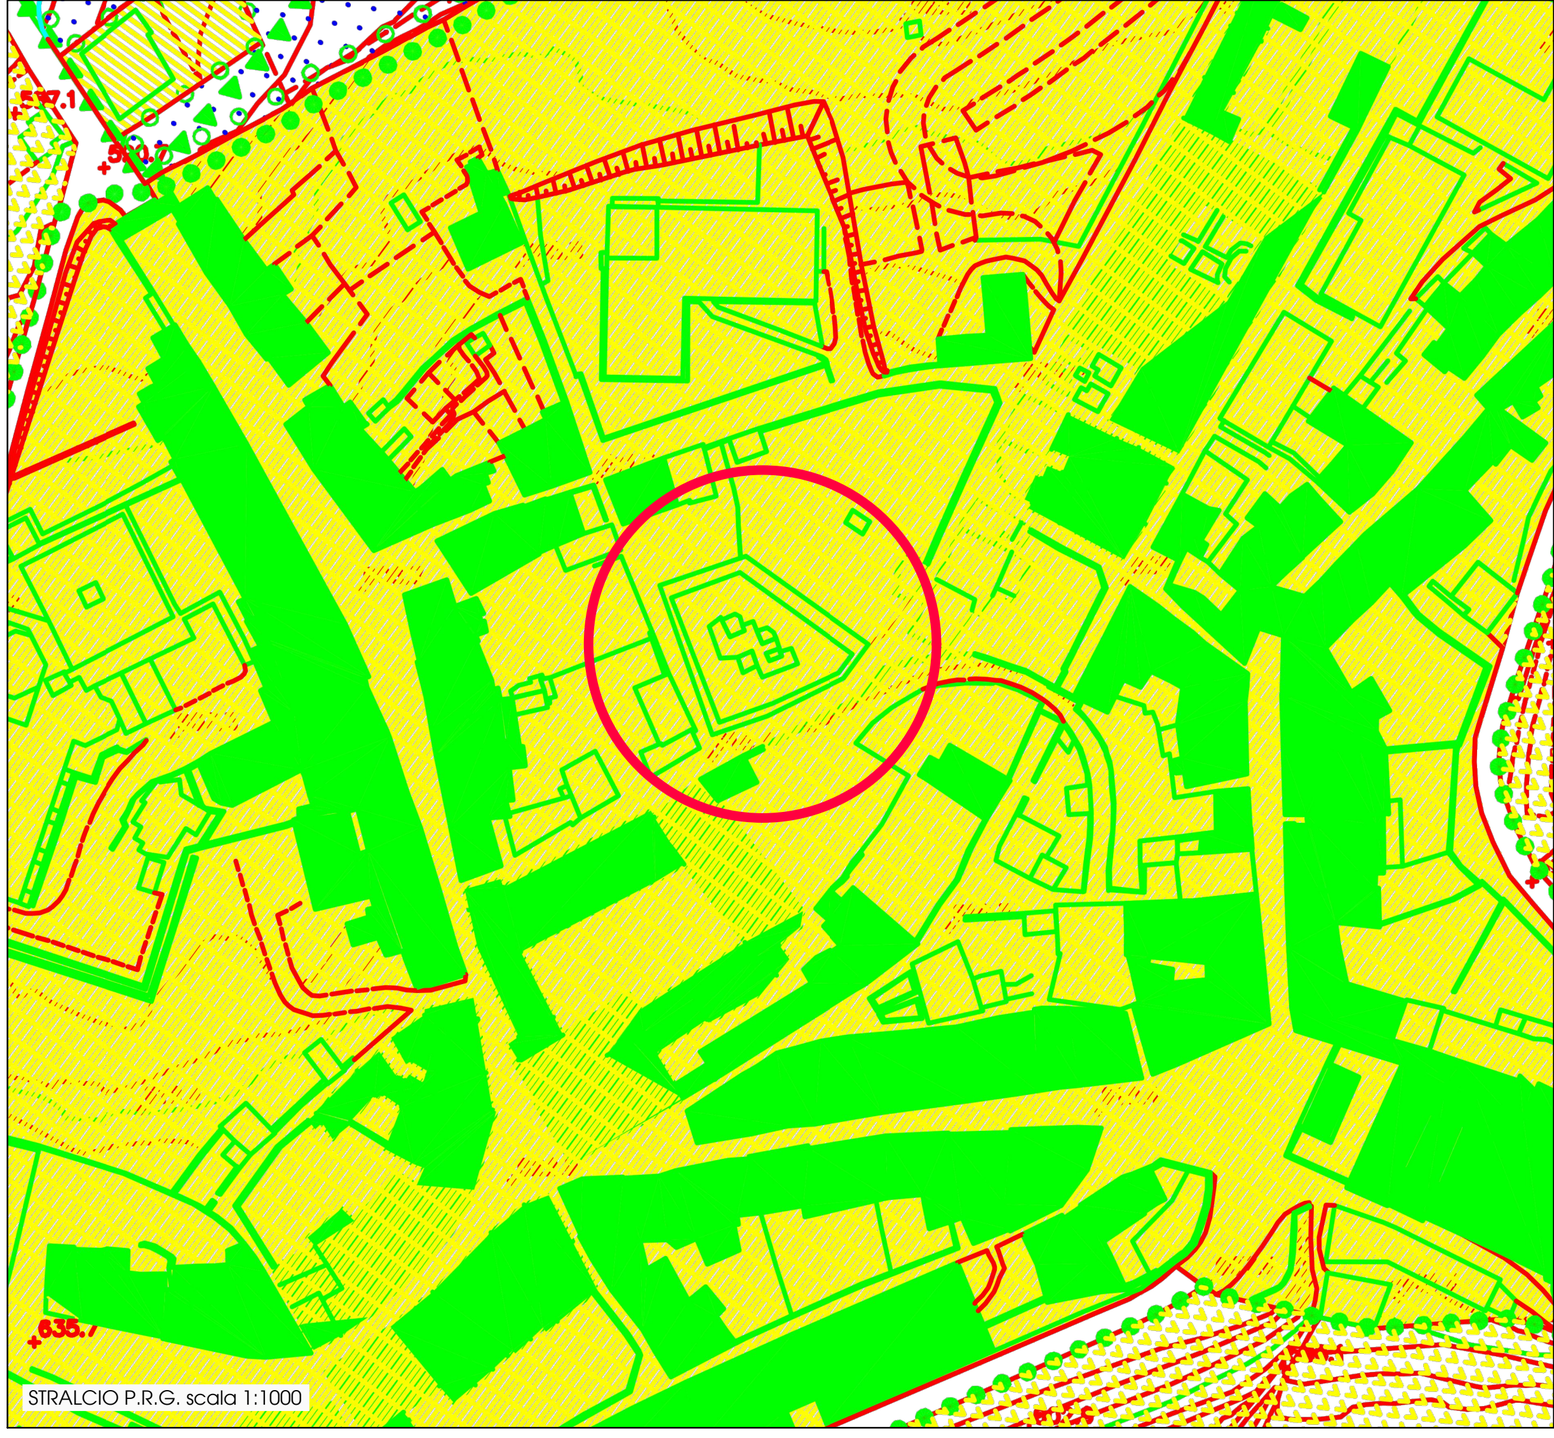

STRALCIO P.R.G. scala 1:1000

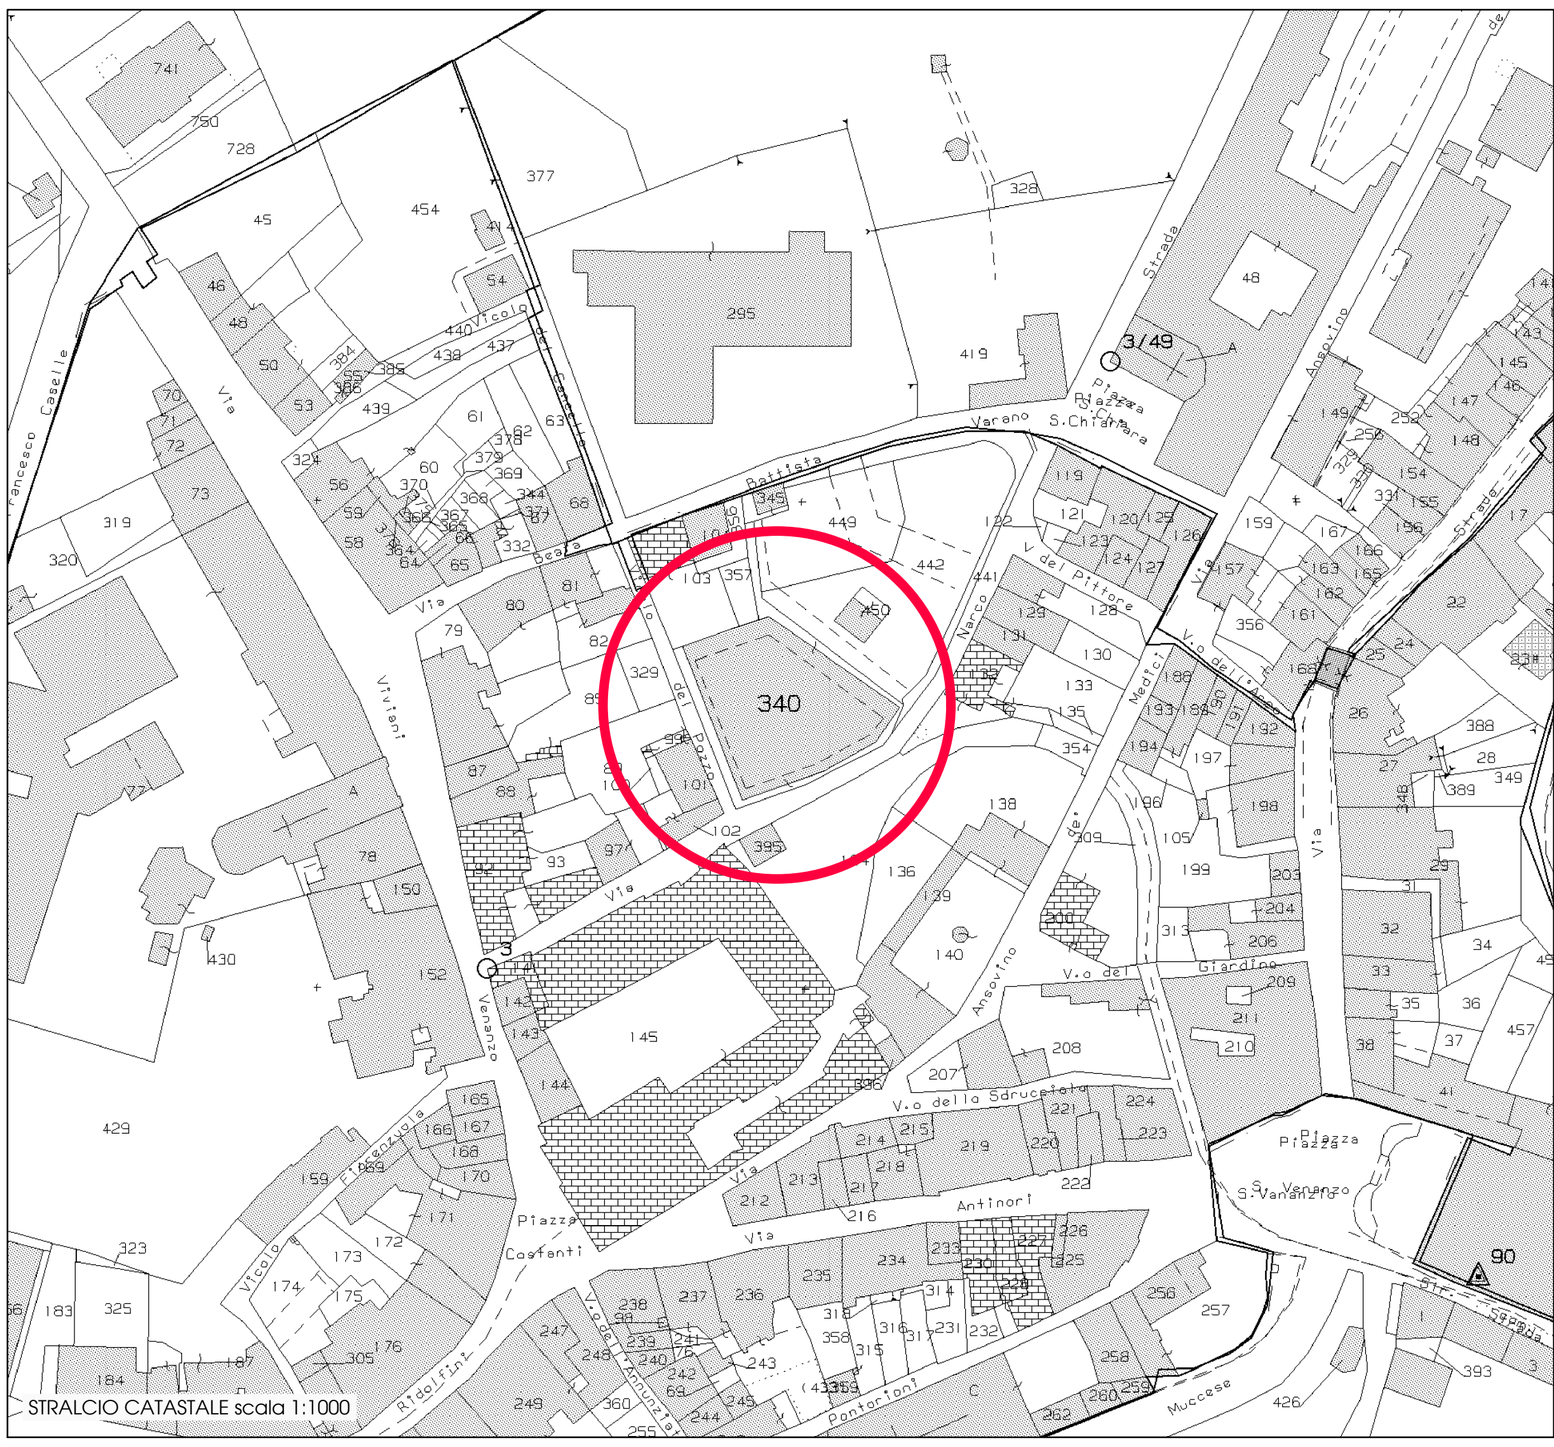

STRALCIO CATASTALE scala 1:1000

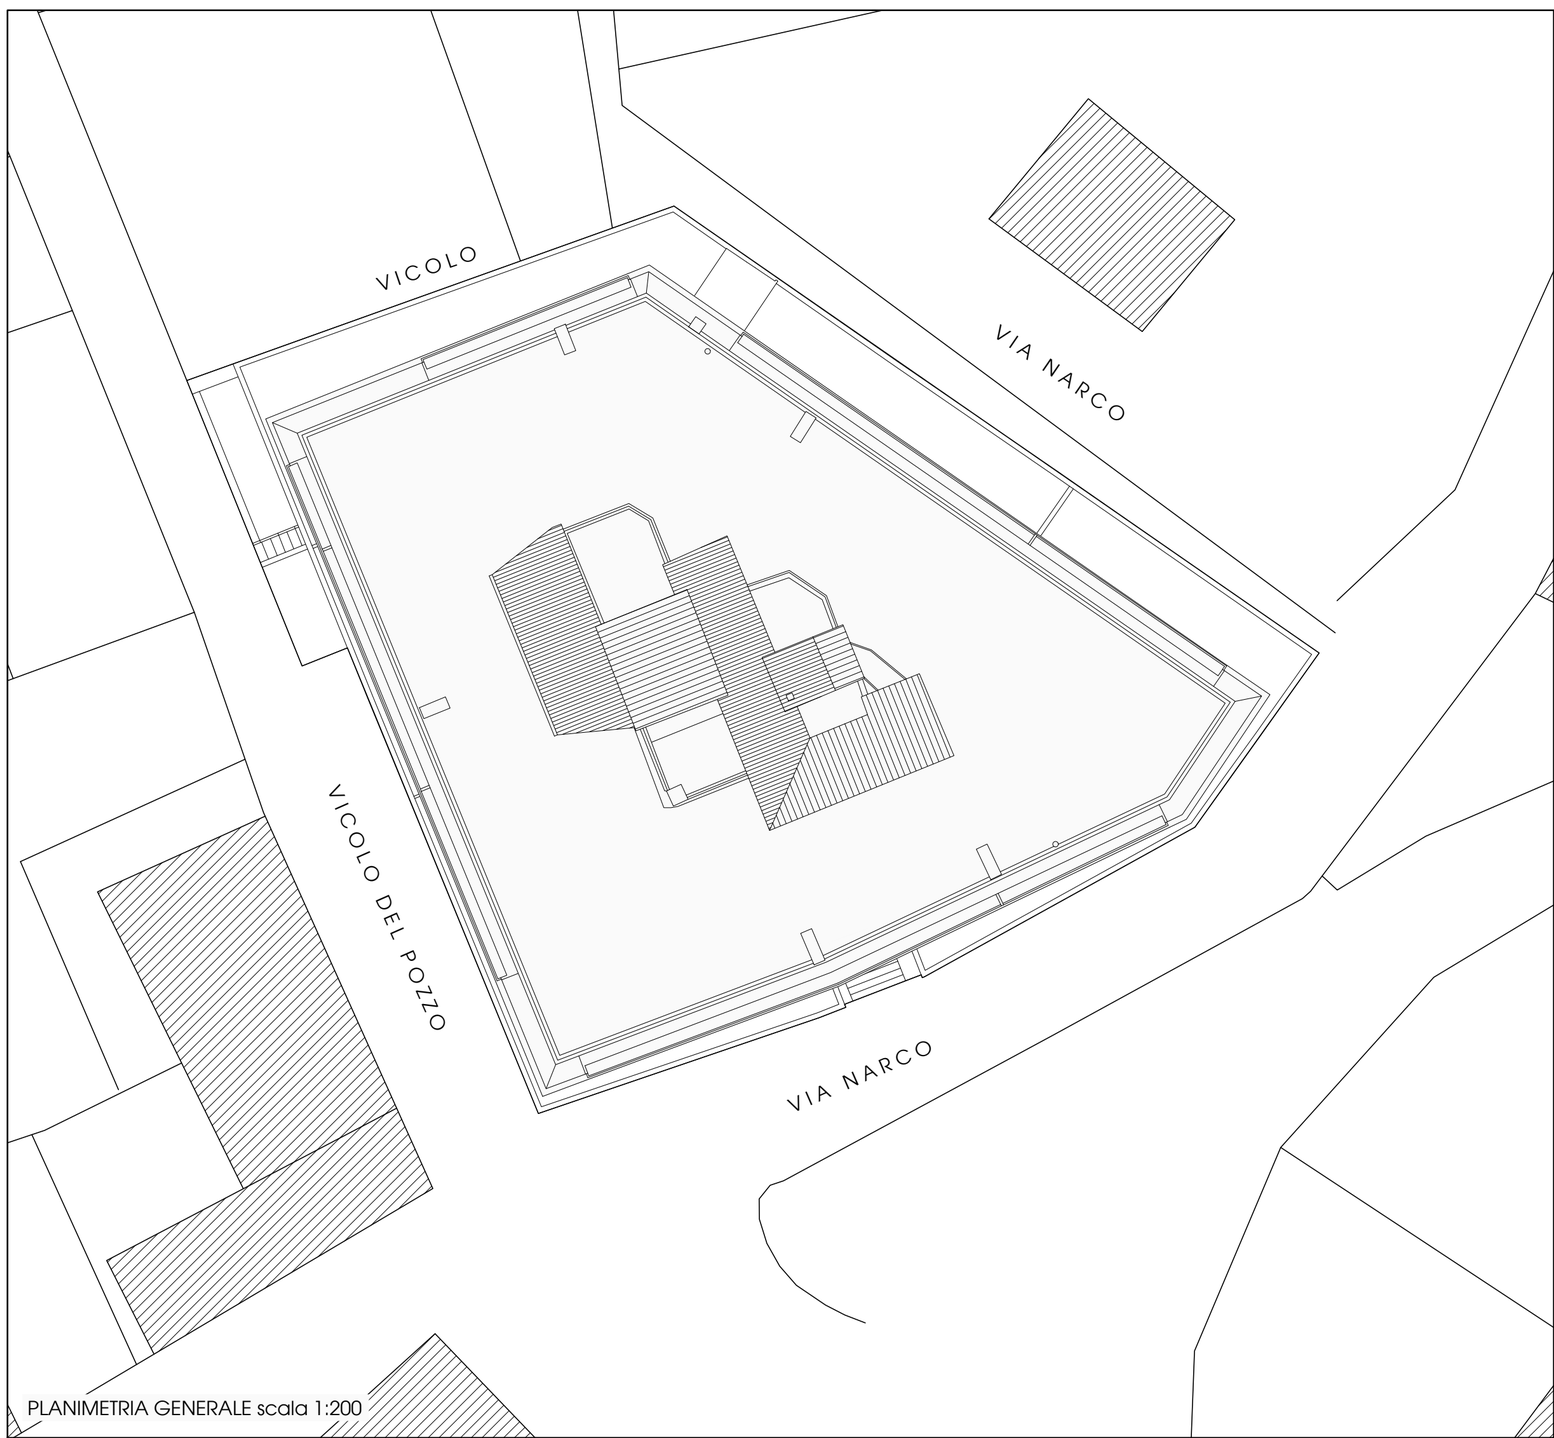

PLANIMETRIA GENERALE scala 1:200