

Valori da Rilievo :

Superficie Territoriale da rilievo ricadente all'interno della Variante Piano di Lottizzazione denominato PL8 - MONTAGNANO VARIANTE 31.634,00 mq


Perimetro del Piano di Lottizzazione denominato " PL8 - MONTAGNANO VARIANTE -

Legenda variante parziale al PRG - suddivisione in comparti :


- Perimetro di COMPARTO A
- Perimetro di COMPARTO B

RILIEVO PLANO-ALTIMETRICO SU BASE CATASTALE

SCALA 1:500

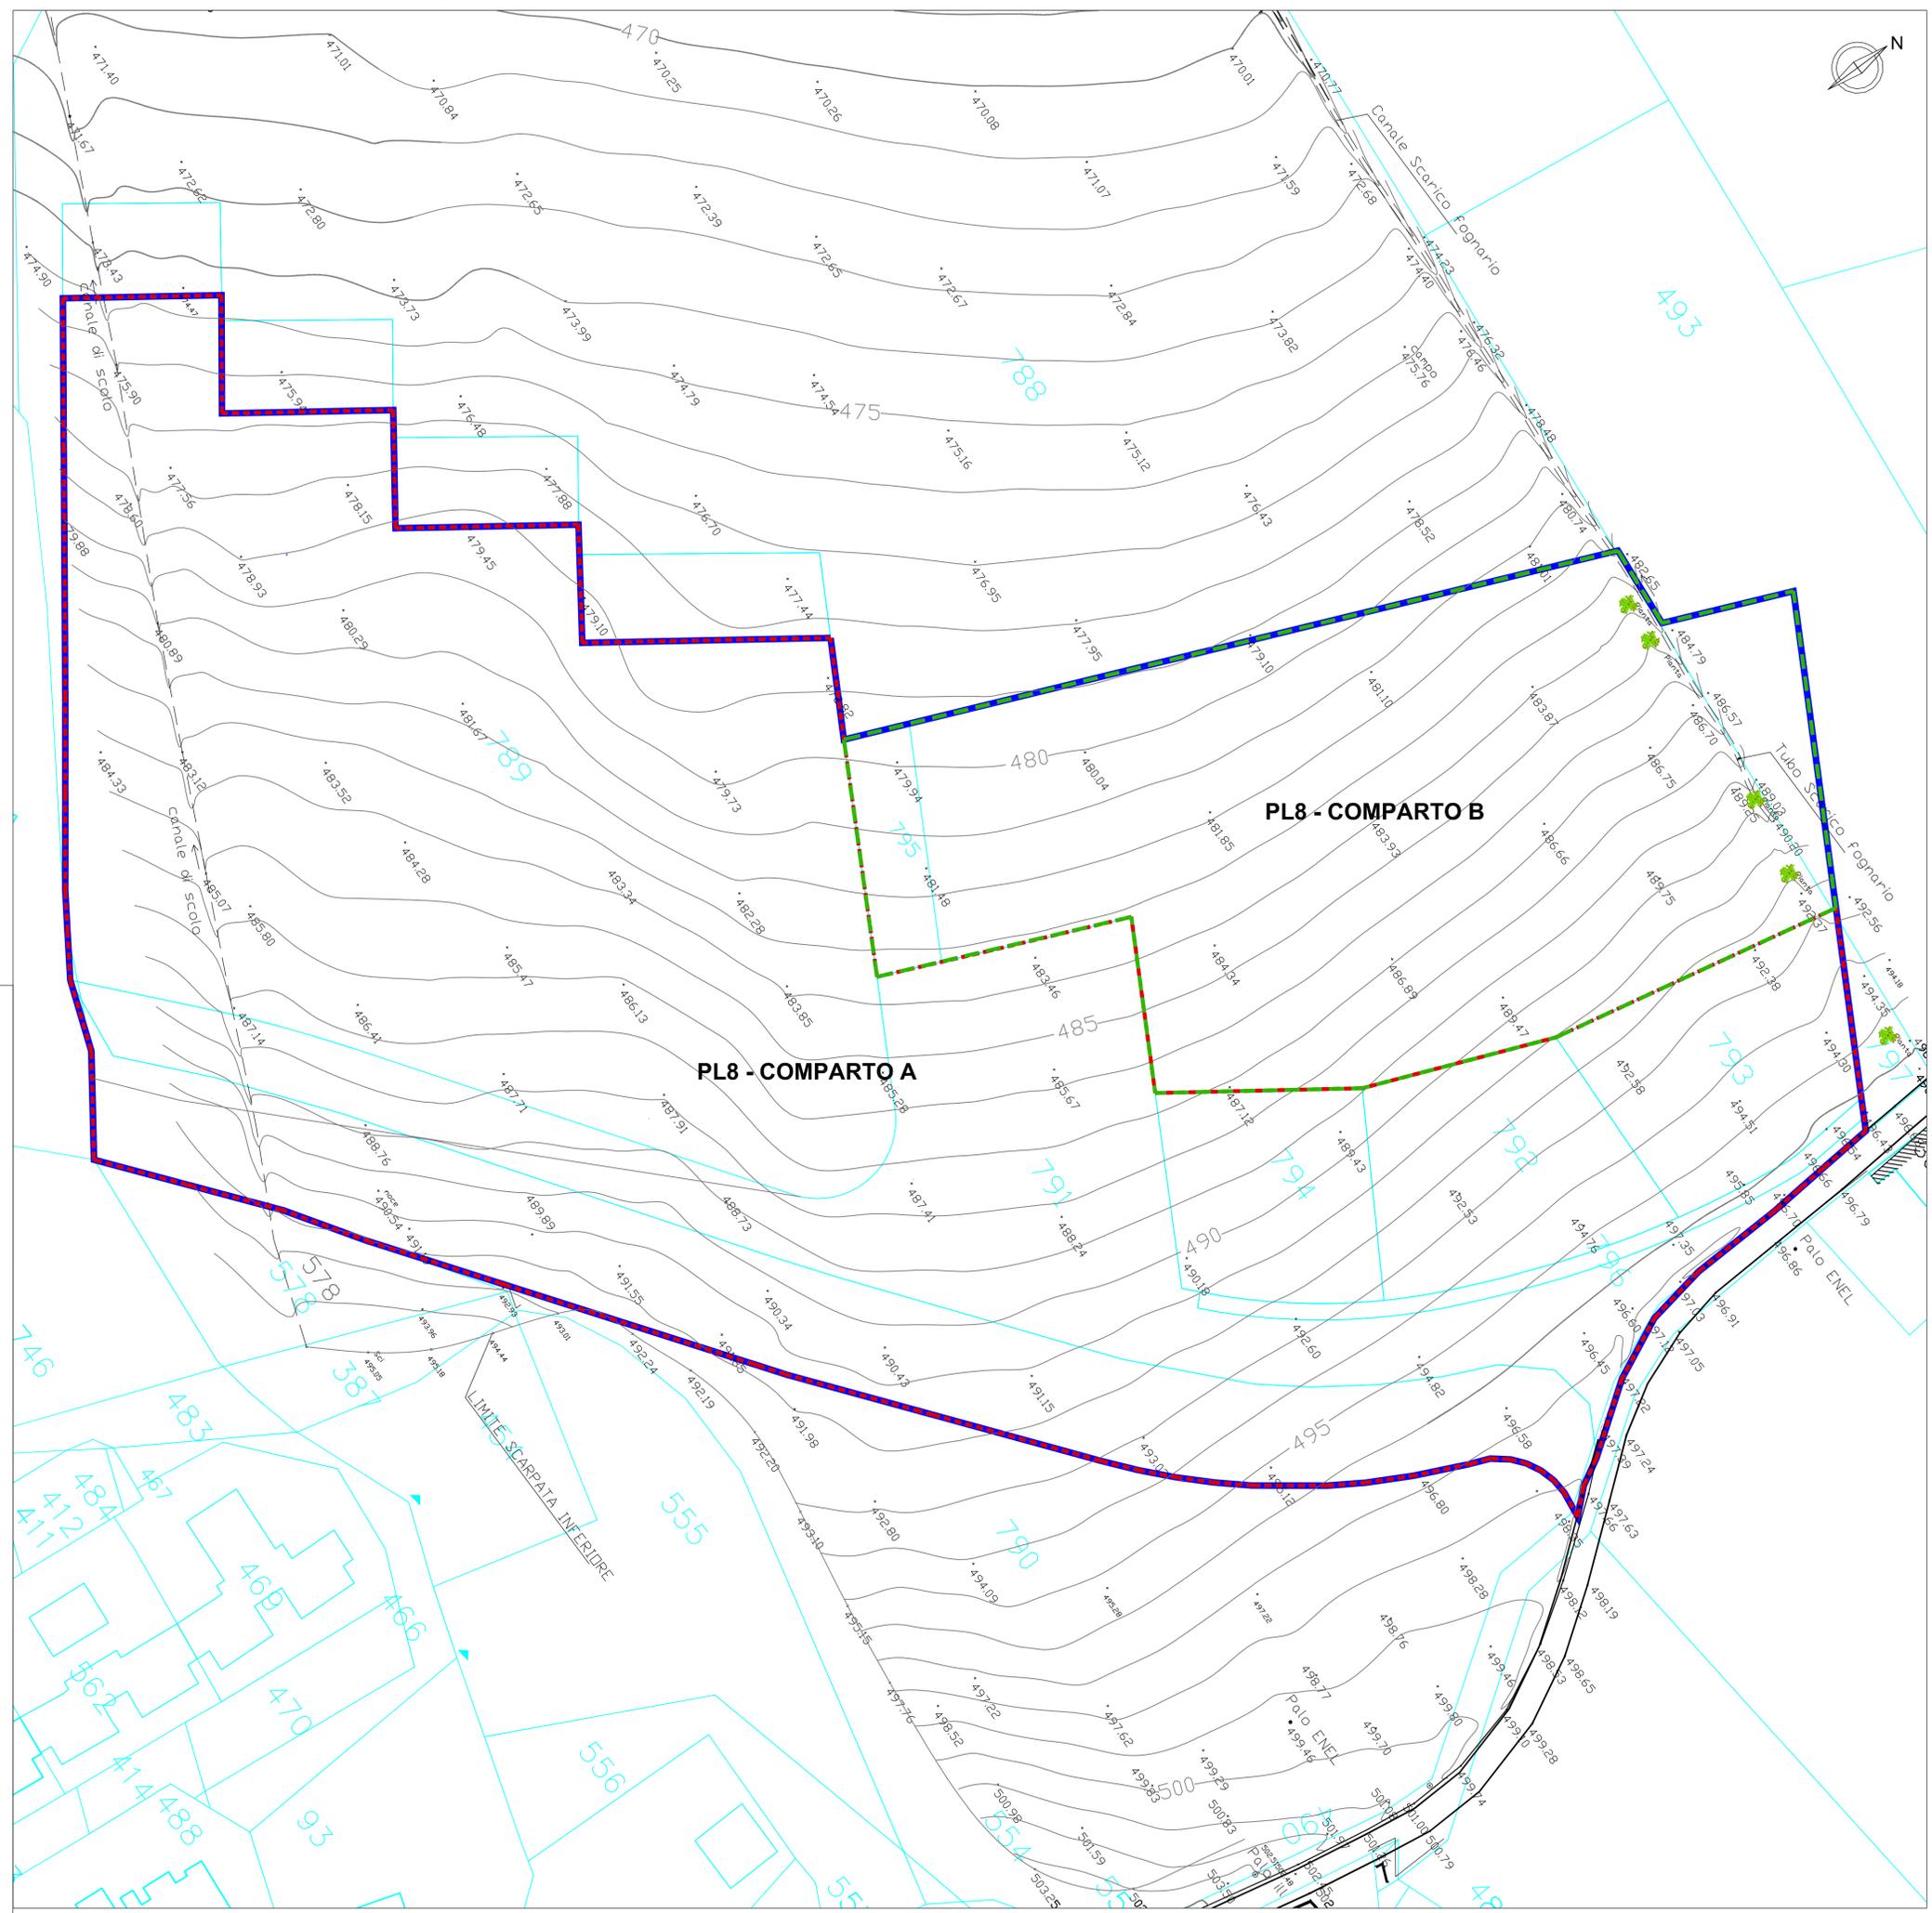

**PIANO DI LOTTIZZAZIONE
PL8 MONTAGNANO - IN VARIANTE
PARZIALE AL PRG AI SENSI DELL'ART.
15 COMMA 5 L.R. 34/92**

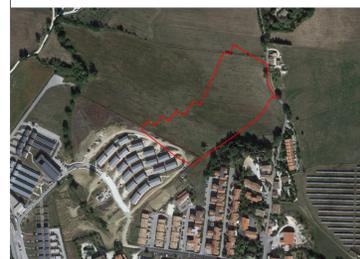

**PL8
PROGETTO URBANISTICO**

TAVOLA N°
TAV.02

TITOLO DISEGNO
RILIEVO PLANOALTIMETRICO SU BASE CATASTALE

COMMITTENTE
BOREALE SRL
Via Aldo Moro,6
62024 MUCCIA (MC)
P.Iva 01962920433

DATA DI EMISSIONE	SCALA	AGG.
GIUGNO 2020	1:500	AGG.

PROGETTISTA:
Arch. Marcello Santini