





SEZIONE STRADALE TIPO "TRATTO A - B" scala 1:50
Sezione elaborata nel p.to A5

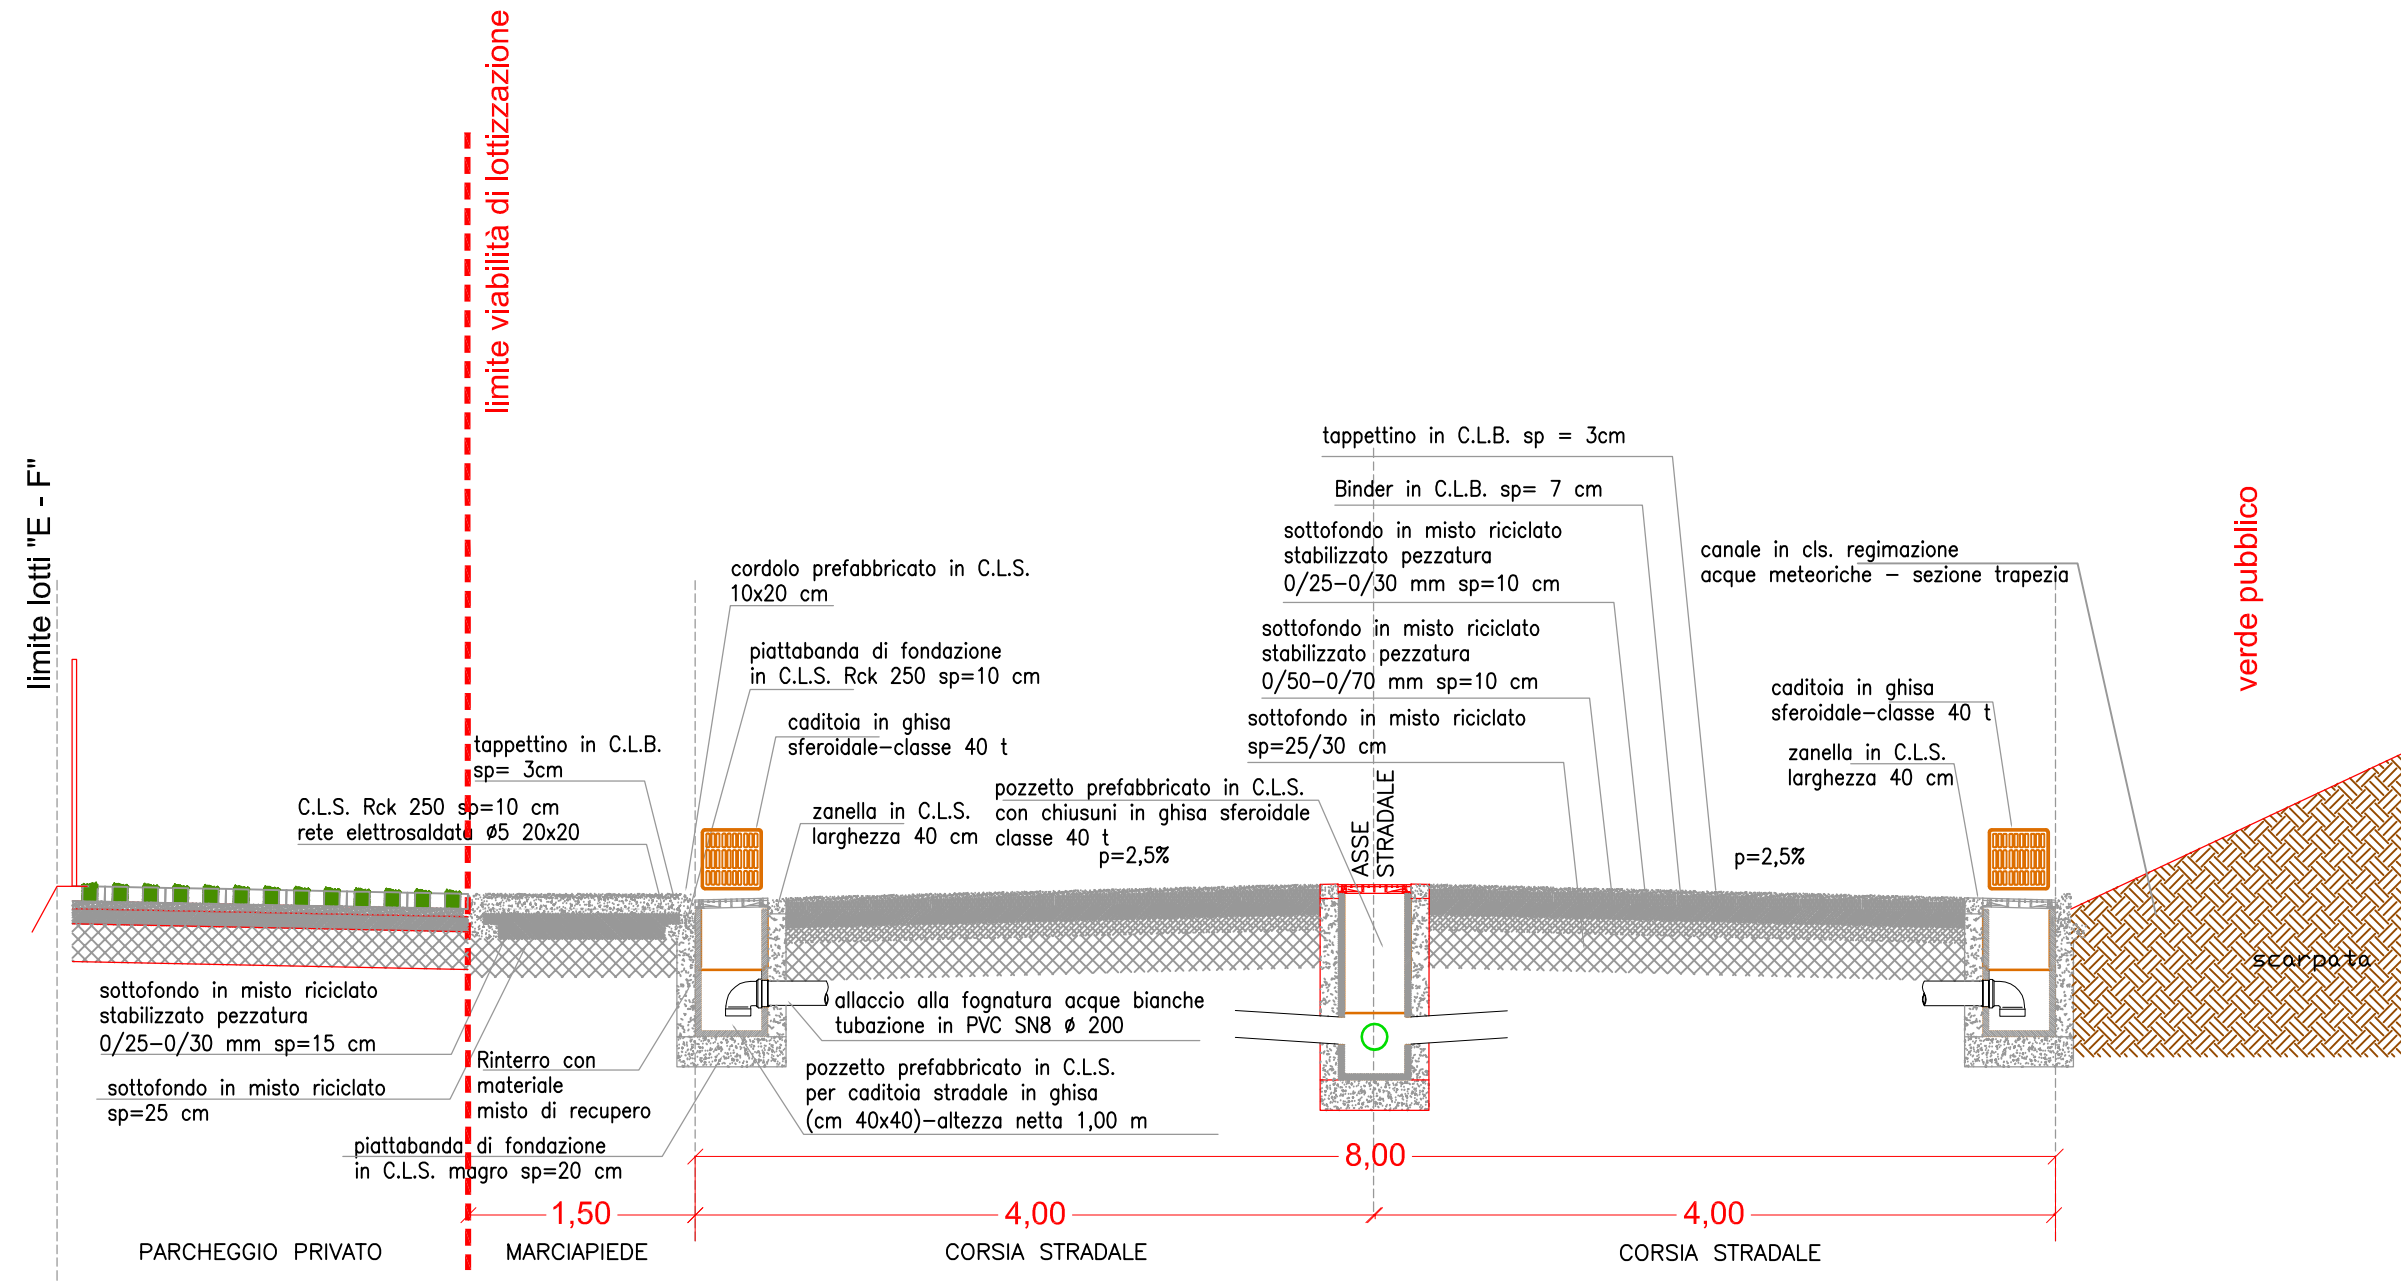


SEZIONE STRADALE TIPO
SERVIZI A RETE OPERE DI URBANIZZAZIONE scala 1:50

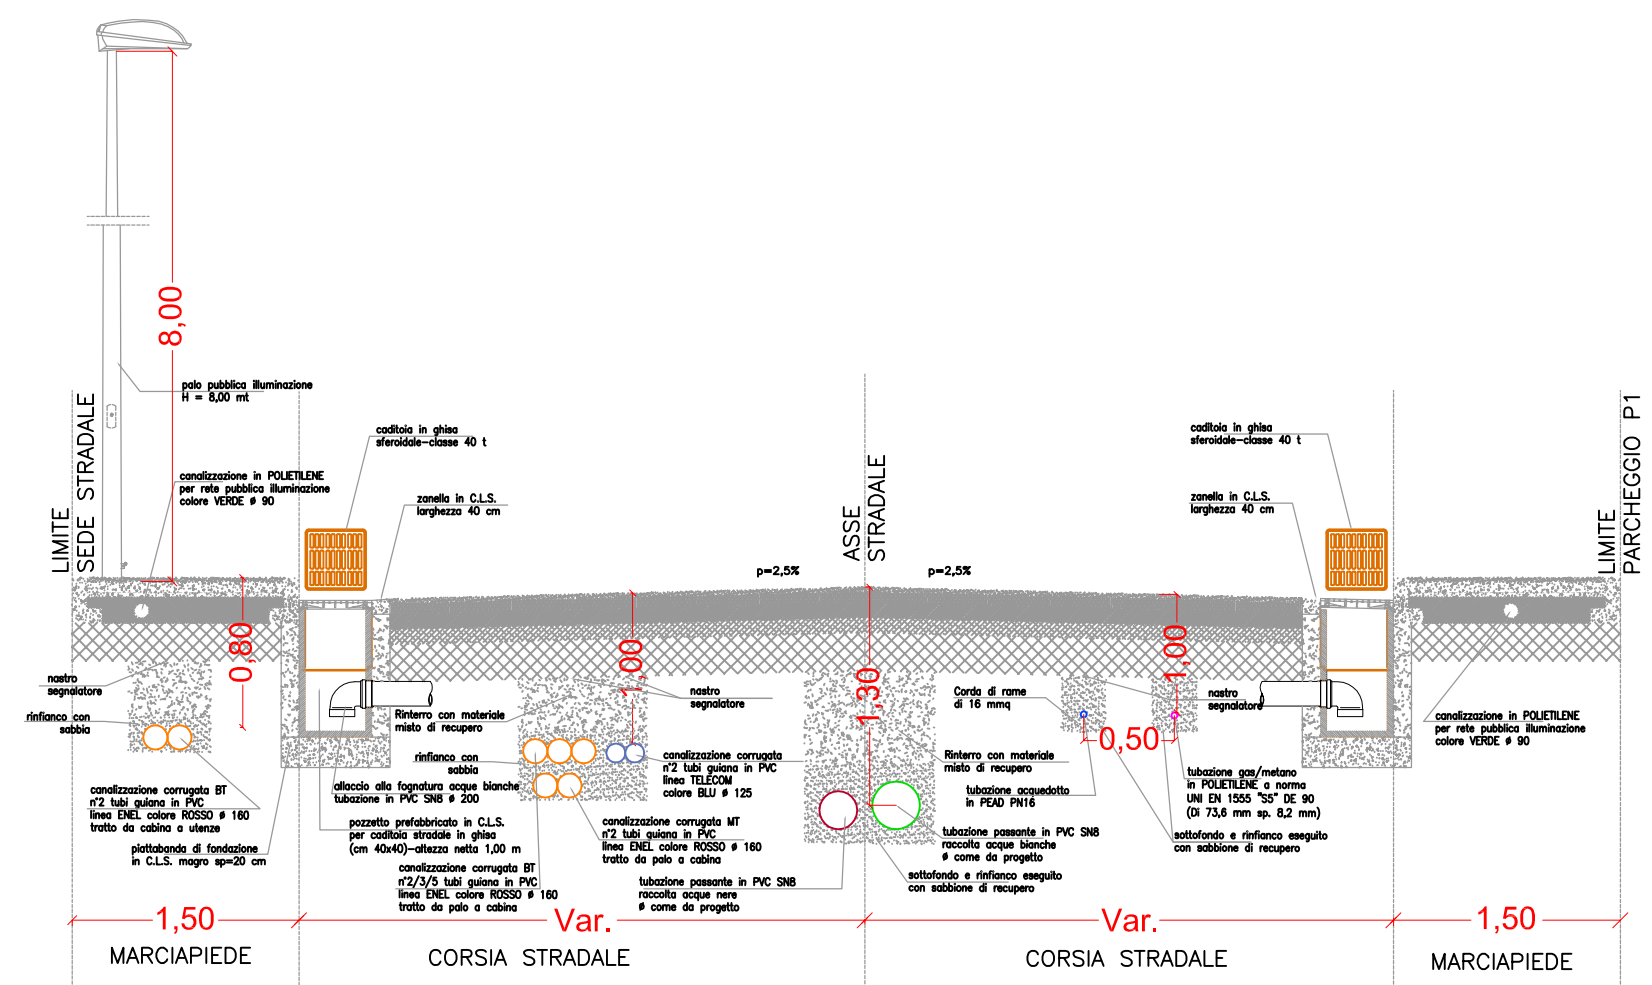

SEZIONE STRADALE TIPO "TRATTO C - D" scala 1:50
Sezione elaborata nel p.to D1

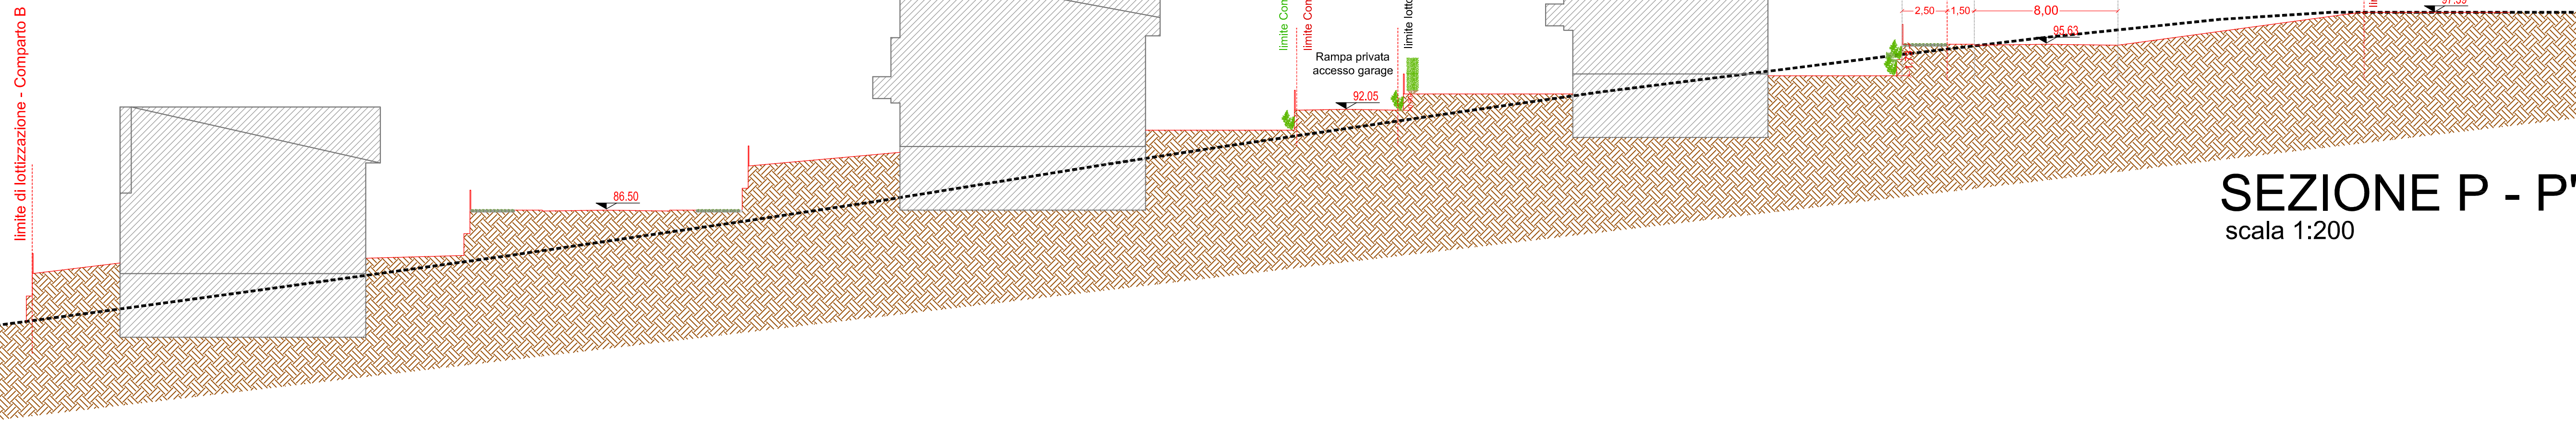
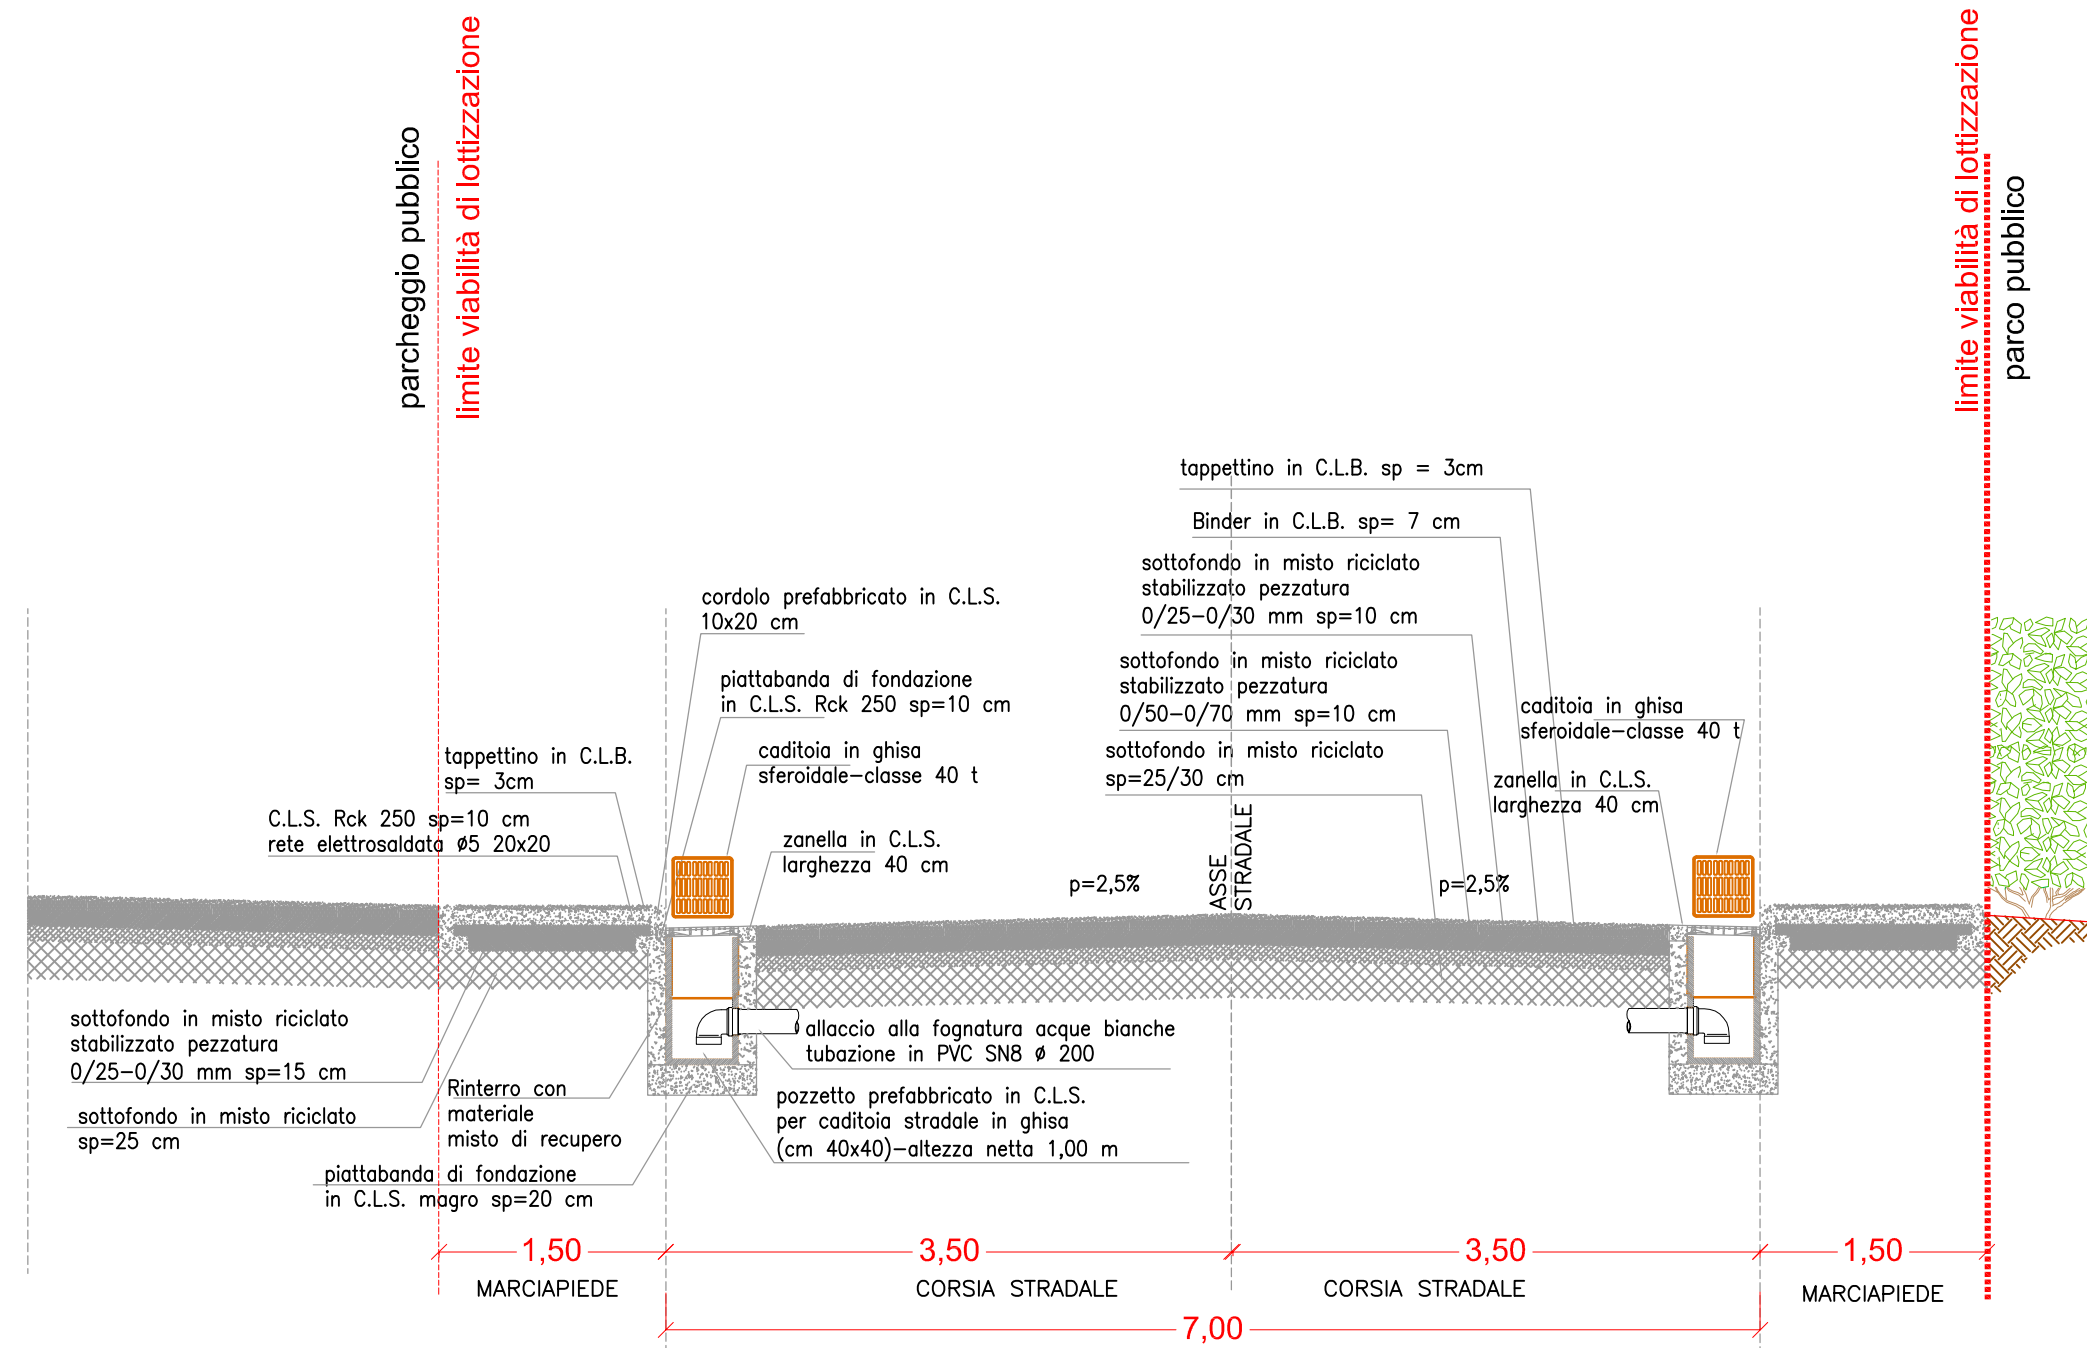


SEZIONE P - P'
scala 1:200

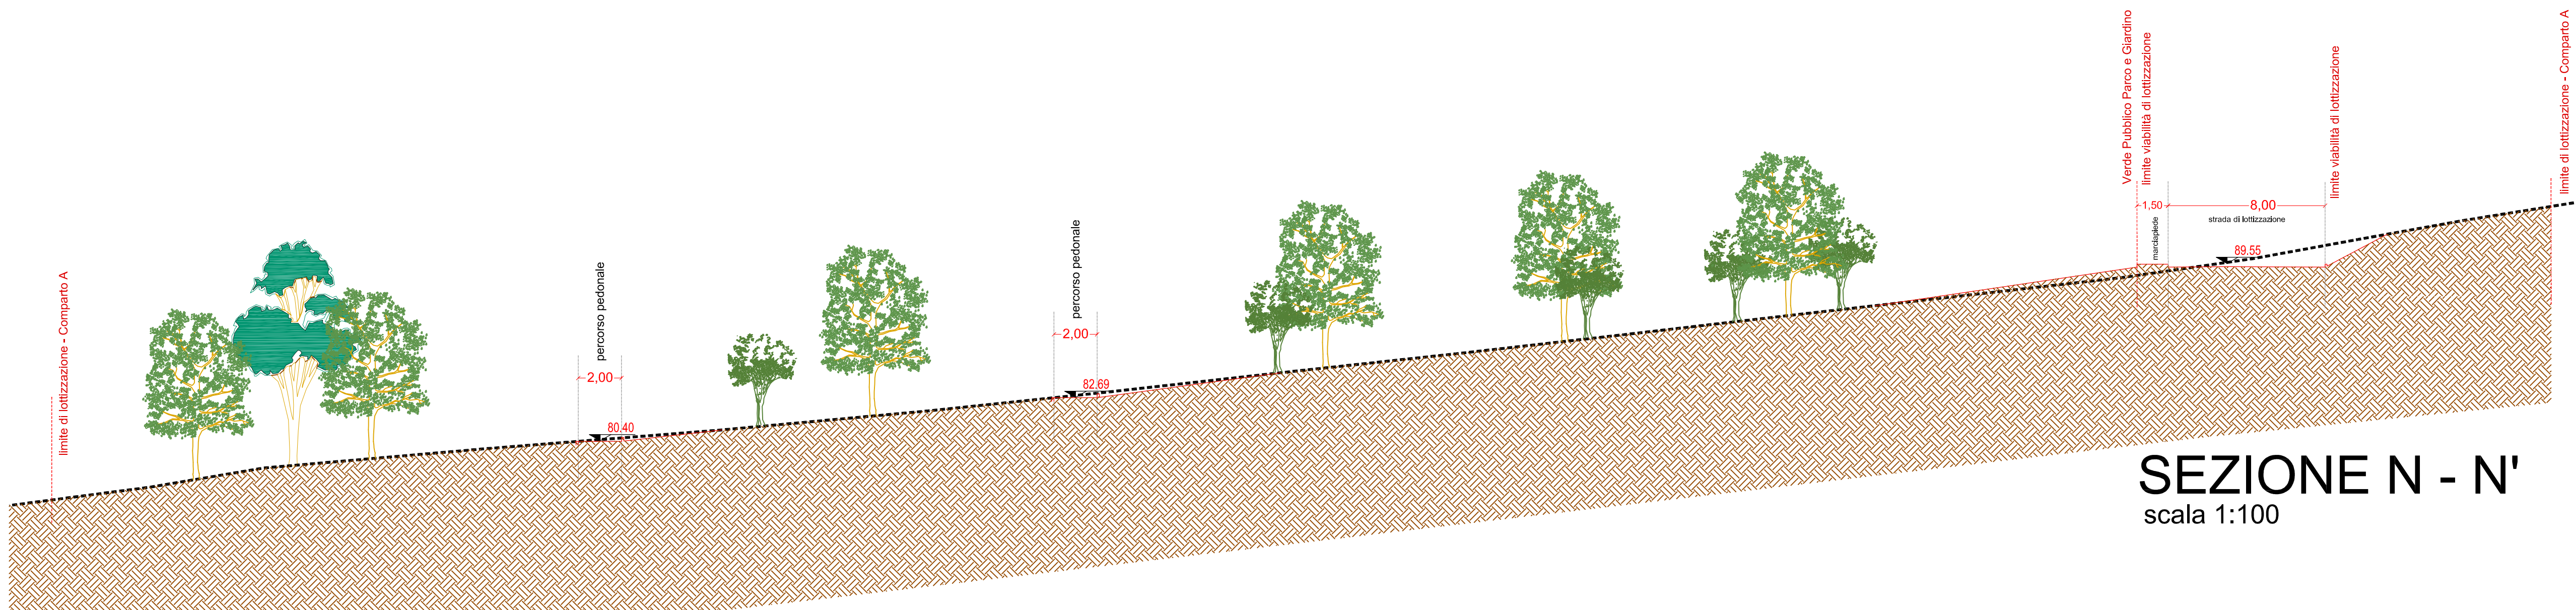


SEZIONE N - N'
scala 1:100

PLANIMETRIA GENERALE CON INDICAZIONE DELLE SEZIONI - SCALA 1:500

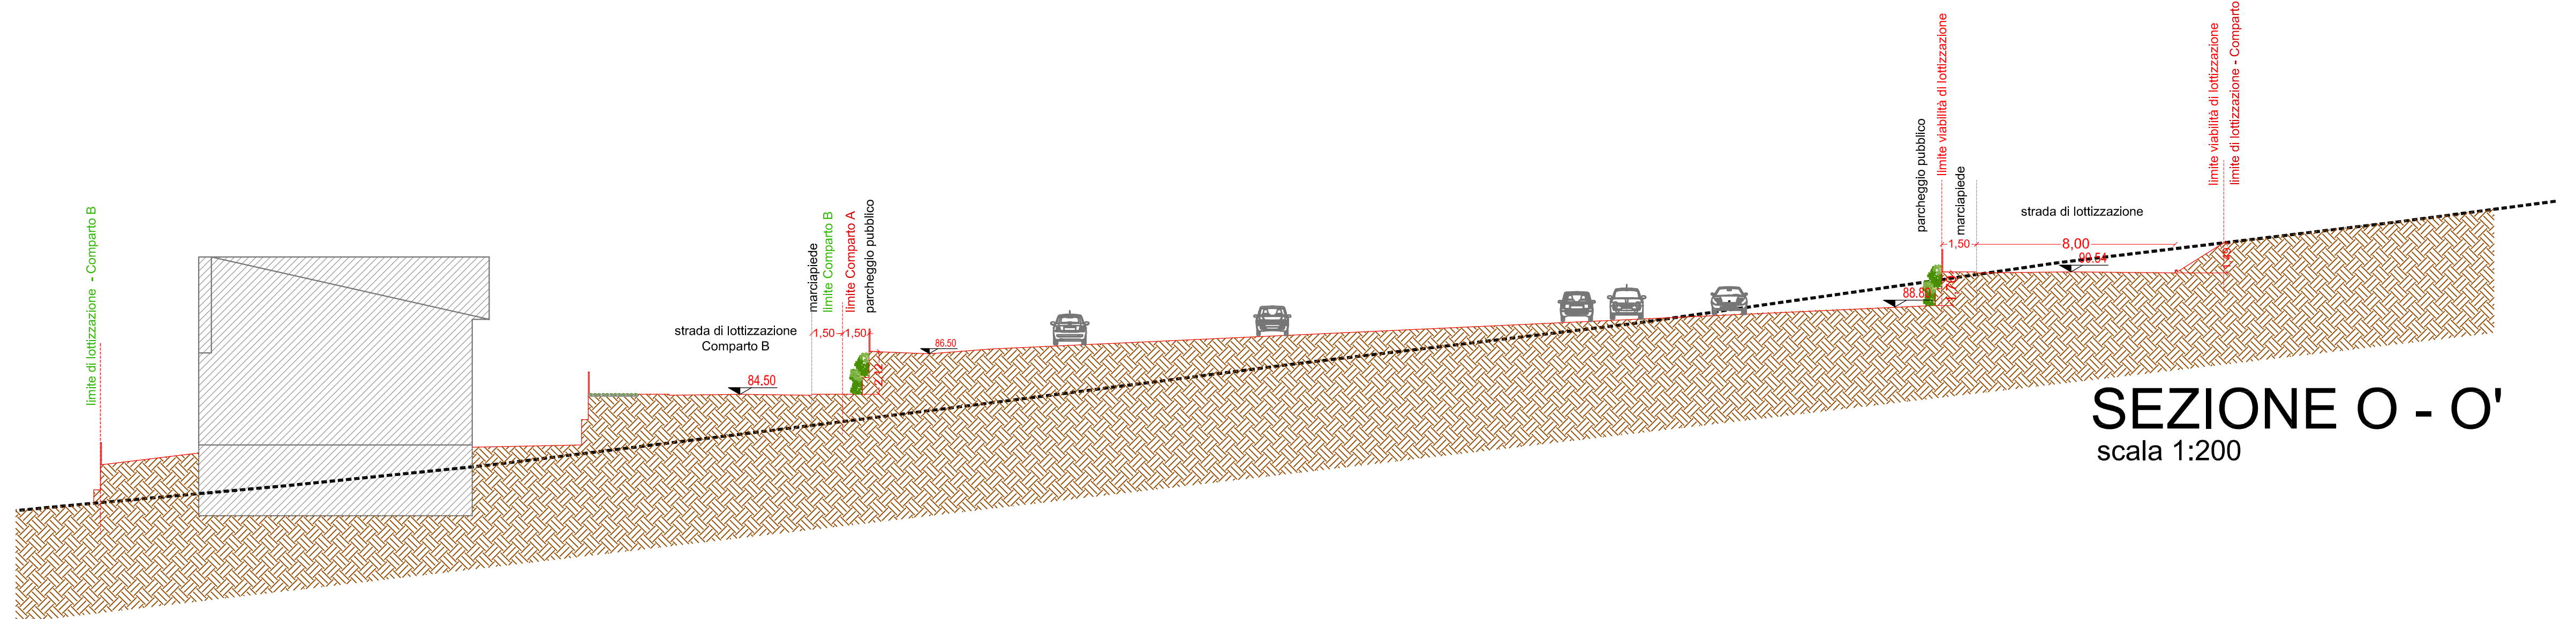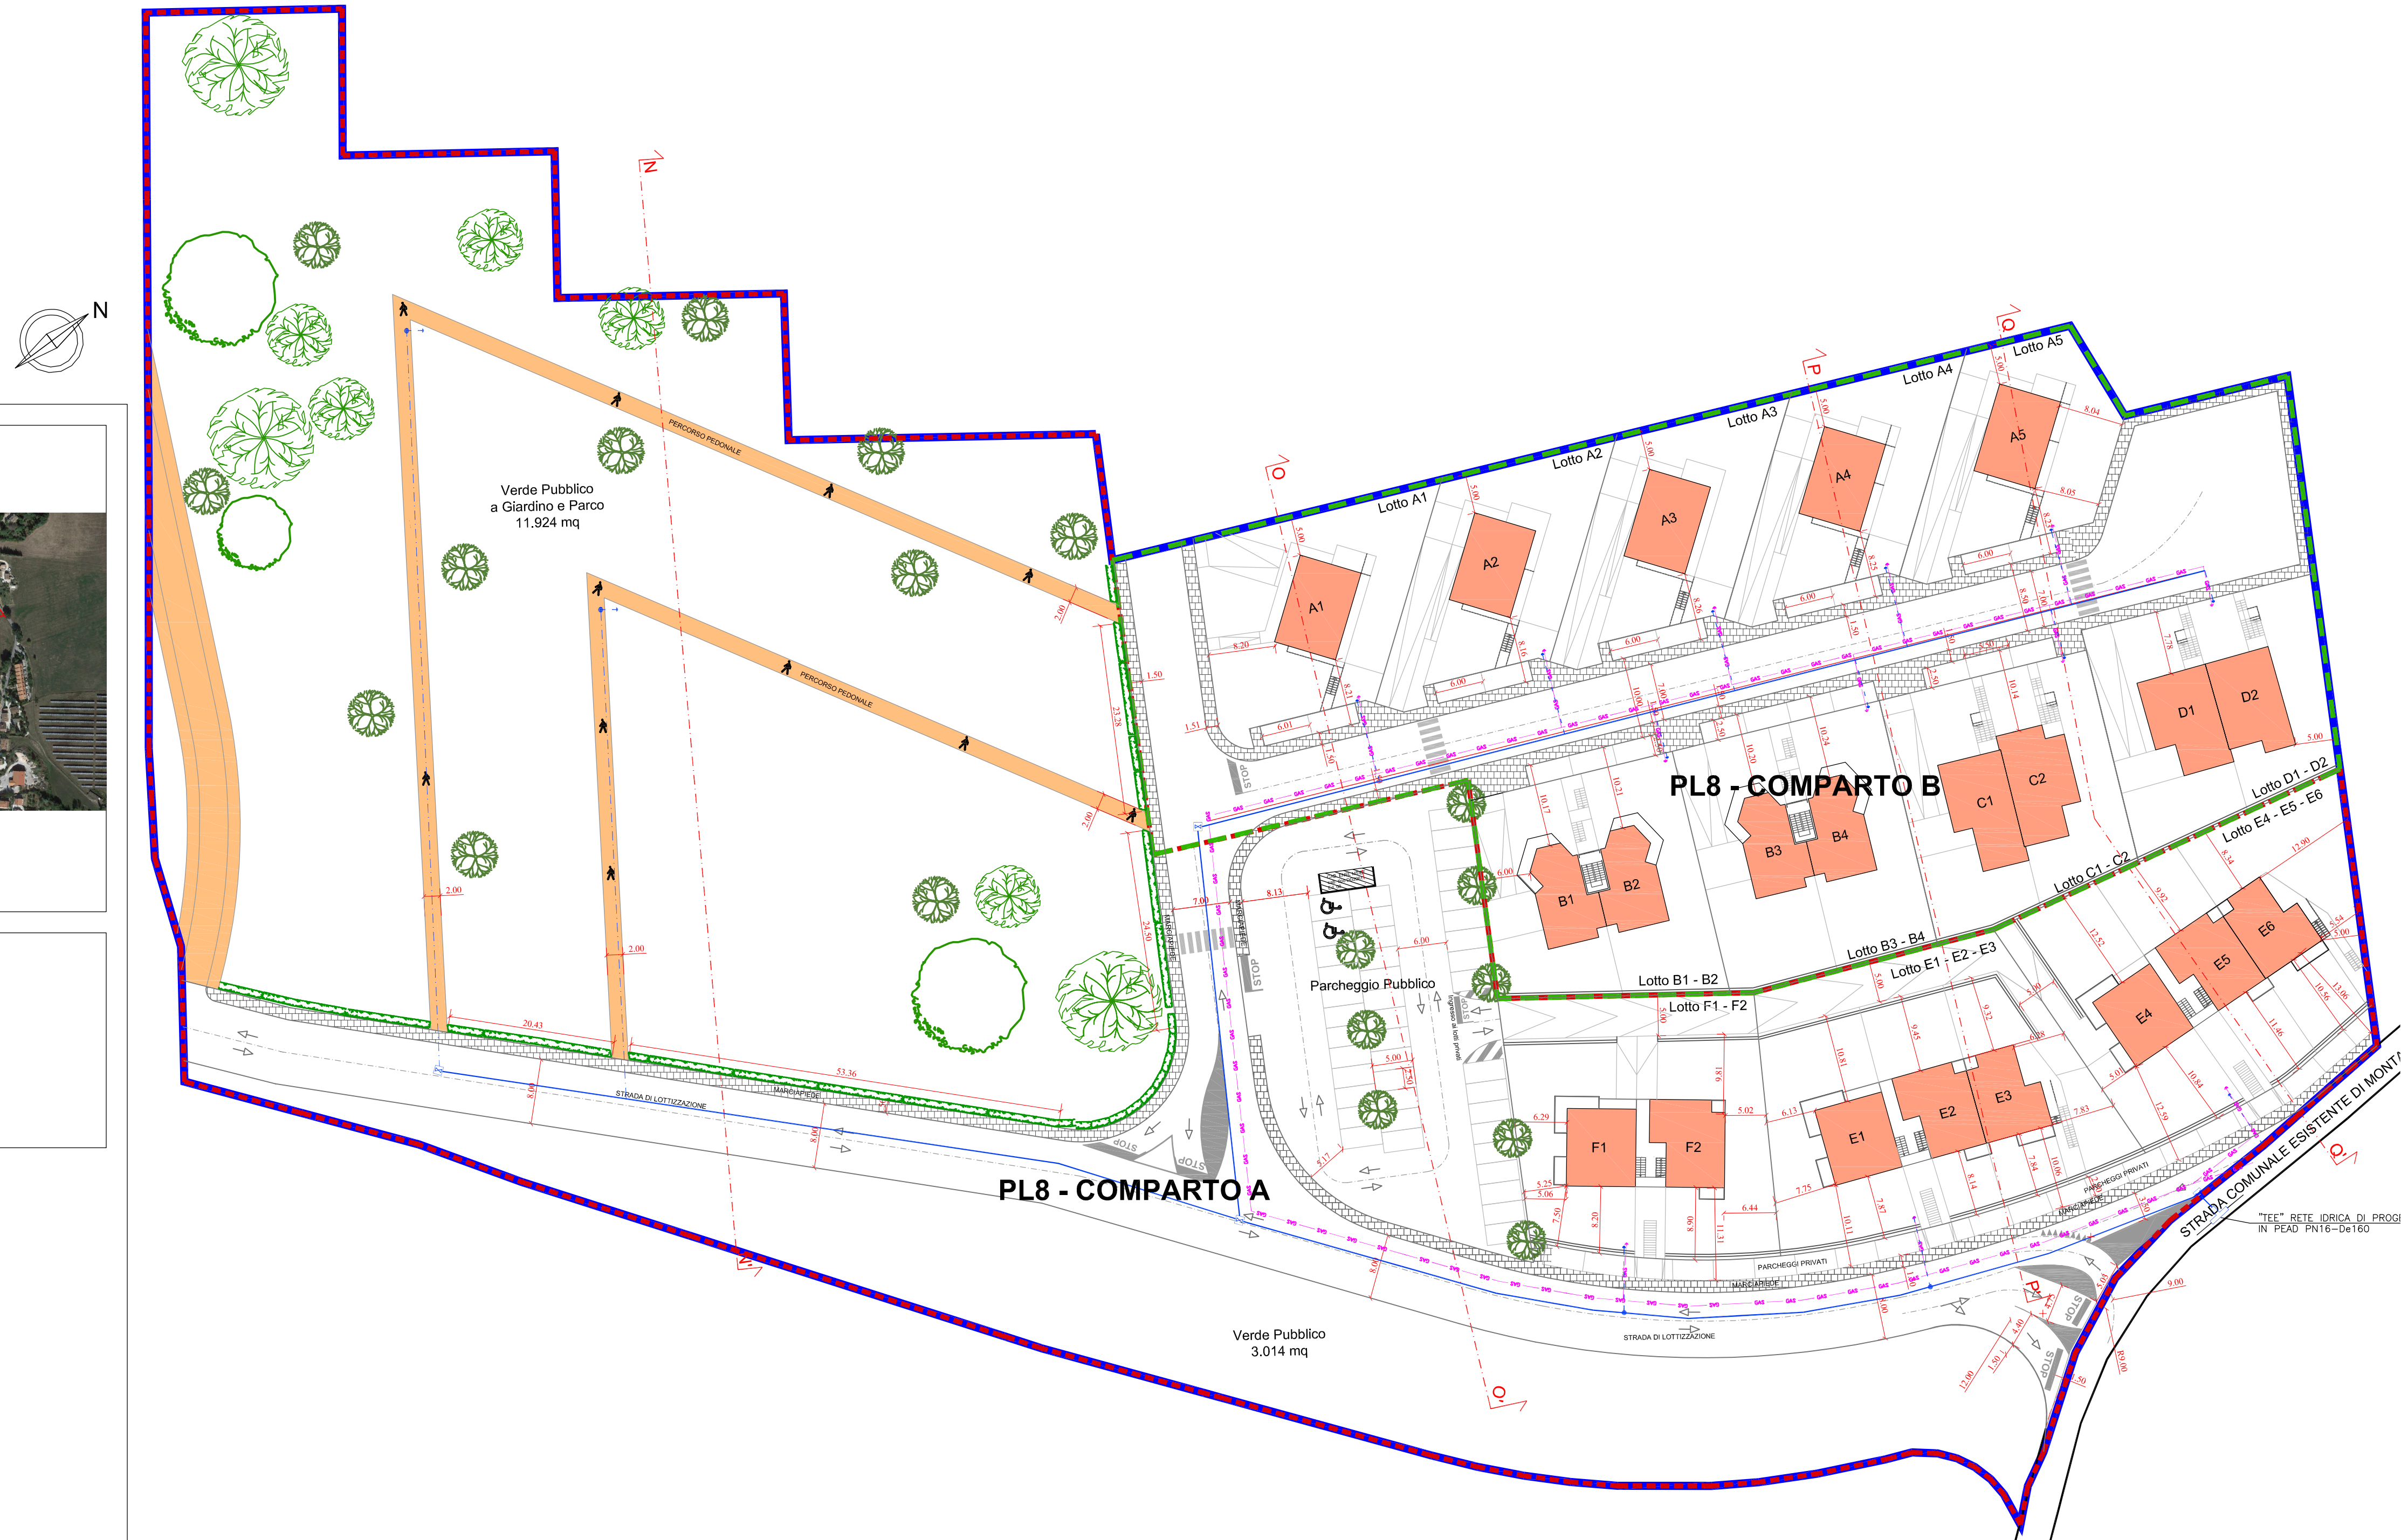

SEZIONE O - O'
scala 1:200

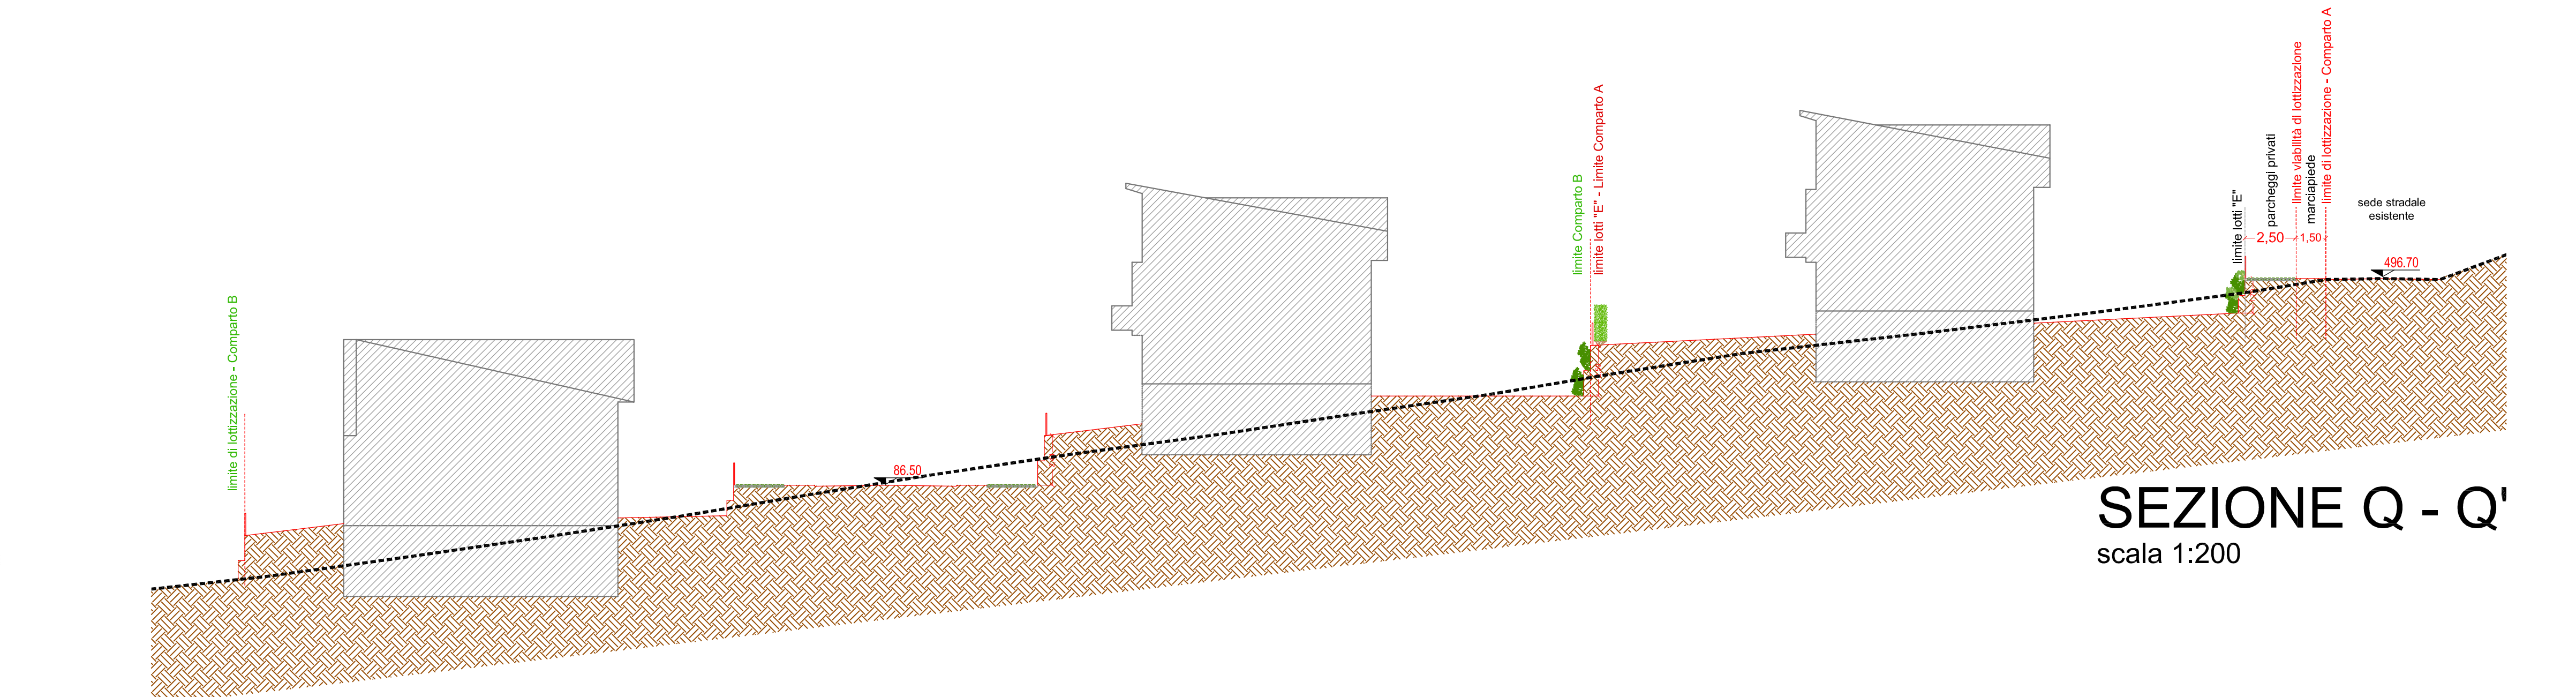

SEZIONE Q - Q'
scala 1:200