



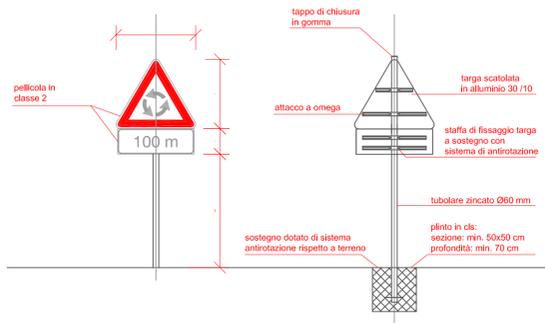

### INSTALLAZIONE SEGNALE VERTICALE SU TERRA

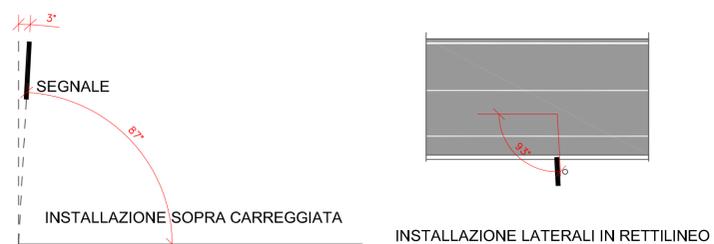

### INSTALLAZIONE DEI SEGNALI



### LEGENDA E NOTE SUI SEGNALI

I SEGNALI SONO RIPORTATI IN SCALA 1:100, SALVO OVE DIVERSAMENTE SPECIFICATO, LE CARATTERISTICHE DEI SEGNALI SONO:

- PELLICOLA RETRORIFLETTENTE: CLASSE 2
- SPESSORE ALLUMINIO 30/10
- SOSTEGNI CON PALI SAGOMATI Ø60mm IN ACCIAIO ZINCATO
- SOSTEGNO PER SEGNALE SINGOLO h=3.50m
- SOSTEGNO PER SEGNALE DOPPIO h=4.00m
- SOSTEGNI PER INDICAZIONI A FRECCIA (SINGOLA) N.2 PALI h=3.00m
- SOSTEGNI PER INDICAZIONI A FRECCIA (3 FRECCIE) N.2 PALI h=4.00m
- SOSTEGNI PER INDICAZIONI RETTANGOLARI N.2 PALI h=3.60m

Tabella II 1 - triangolo


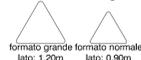


Tabella II 2/3 - cerchio

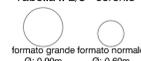

Comune di Camerino

**PIANO DI LOTTIZZAZIONE  
PL8 MONTAGNANO - IN VARIANTE  
PARZIALE AL PRG AI SENSI DELL'ART.  
15 COMMA 5 L.R. 34/92**

**PL8  
PROGETTO URBANISTICO**

TAVOLA N°  
TAV. 5.1

TITOLO DISEGNO  
PLANIMETRIA GENERALE D'INTERVENTO  
- Segnaletica Stradale -

DATA DI EMISSIONE  
GIUGNO 2020

SCALA  
1:500

AGG.  
AGG.

PROGETTISTA:  
Arch. Marcello Santini



COMMITTENTE  
BOREALE SRL  
Via Aldo Moro,6  
62024 MUCCIA (MC)  
P.Iva 01962920433