


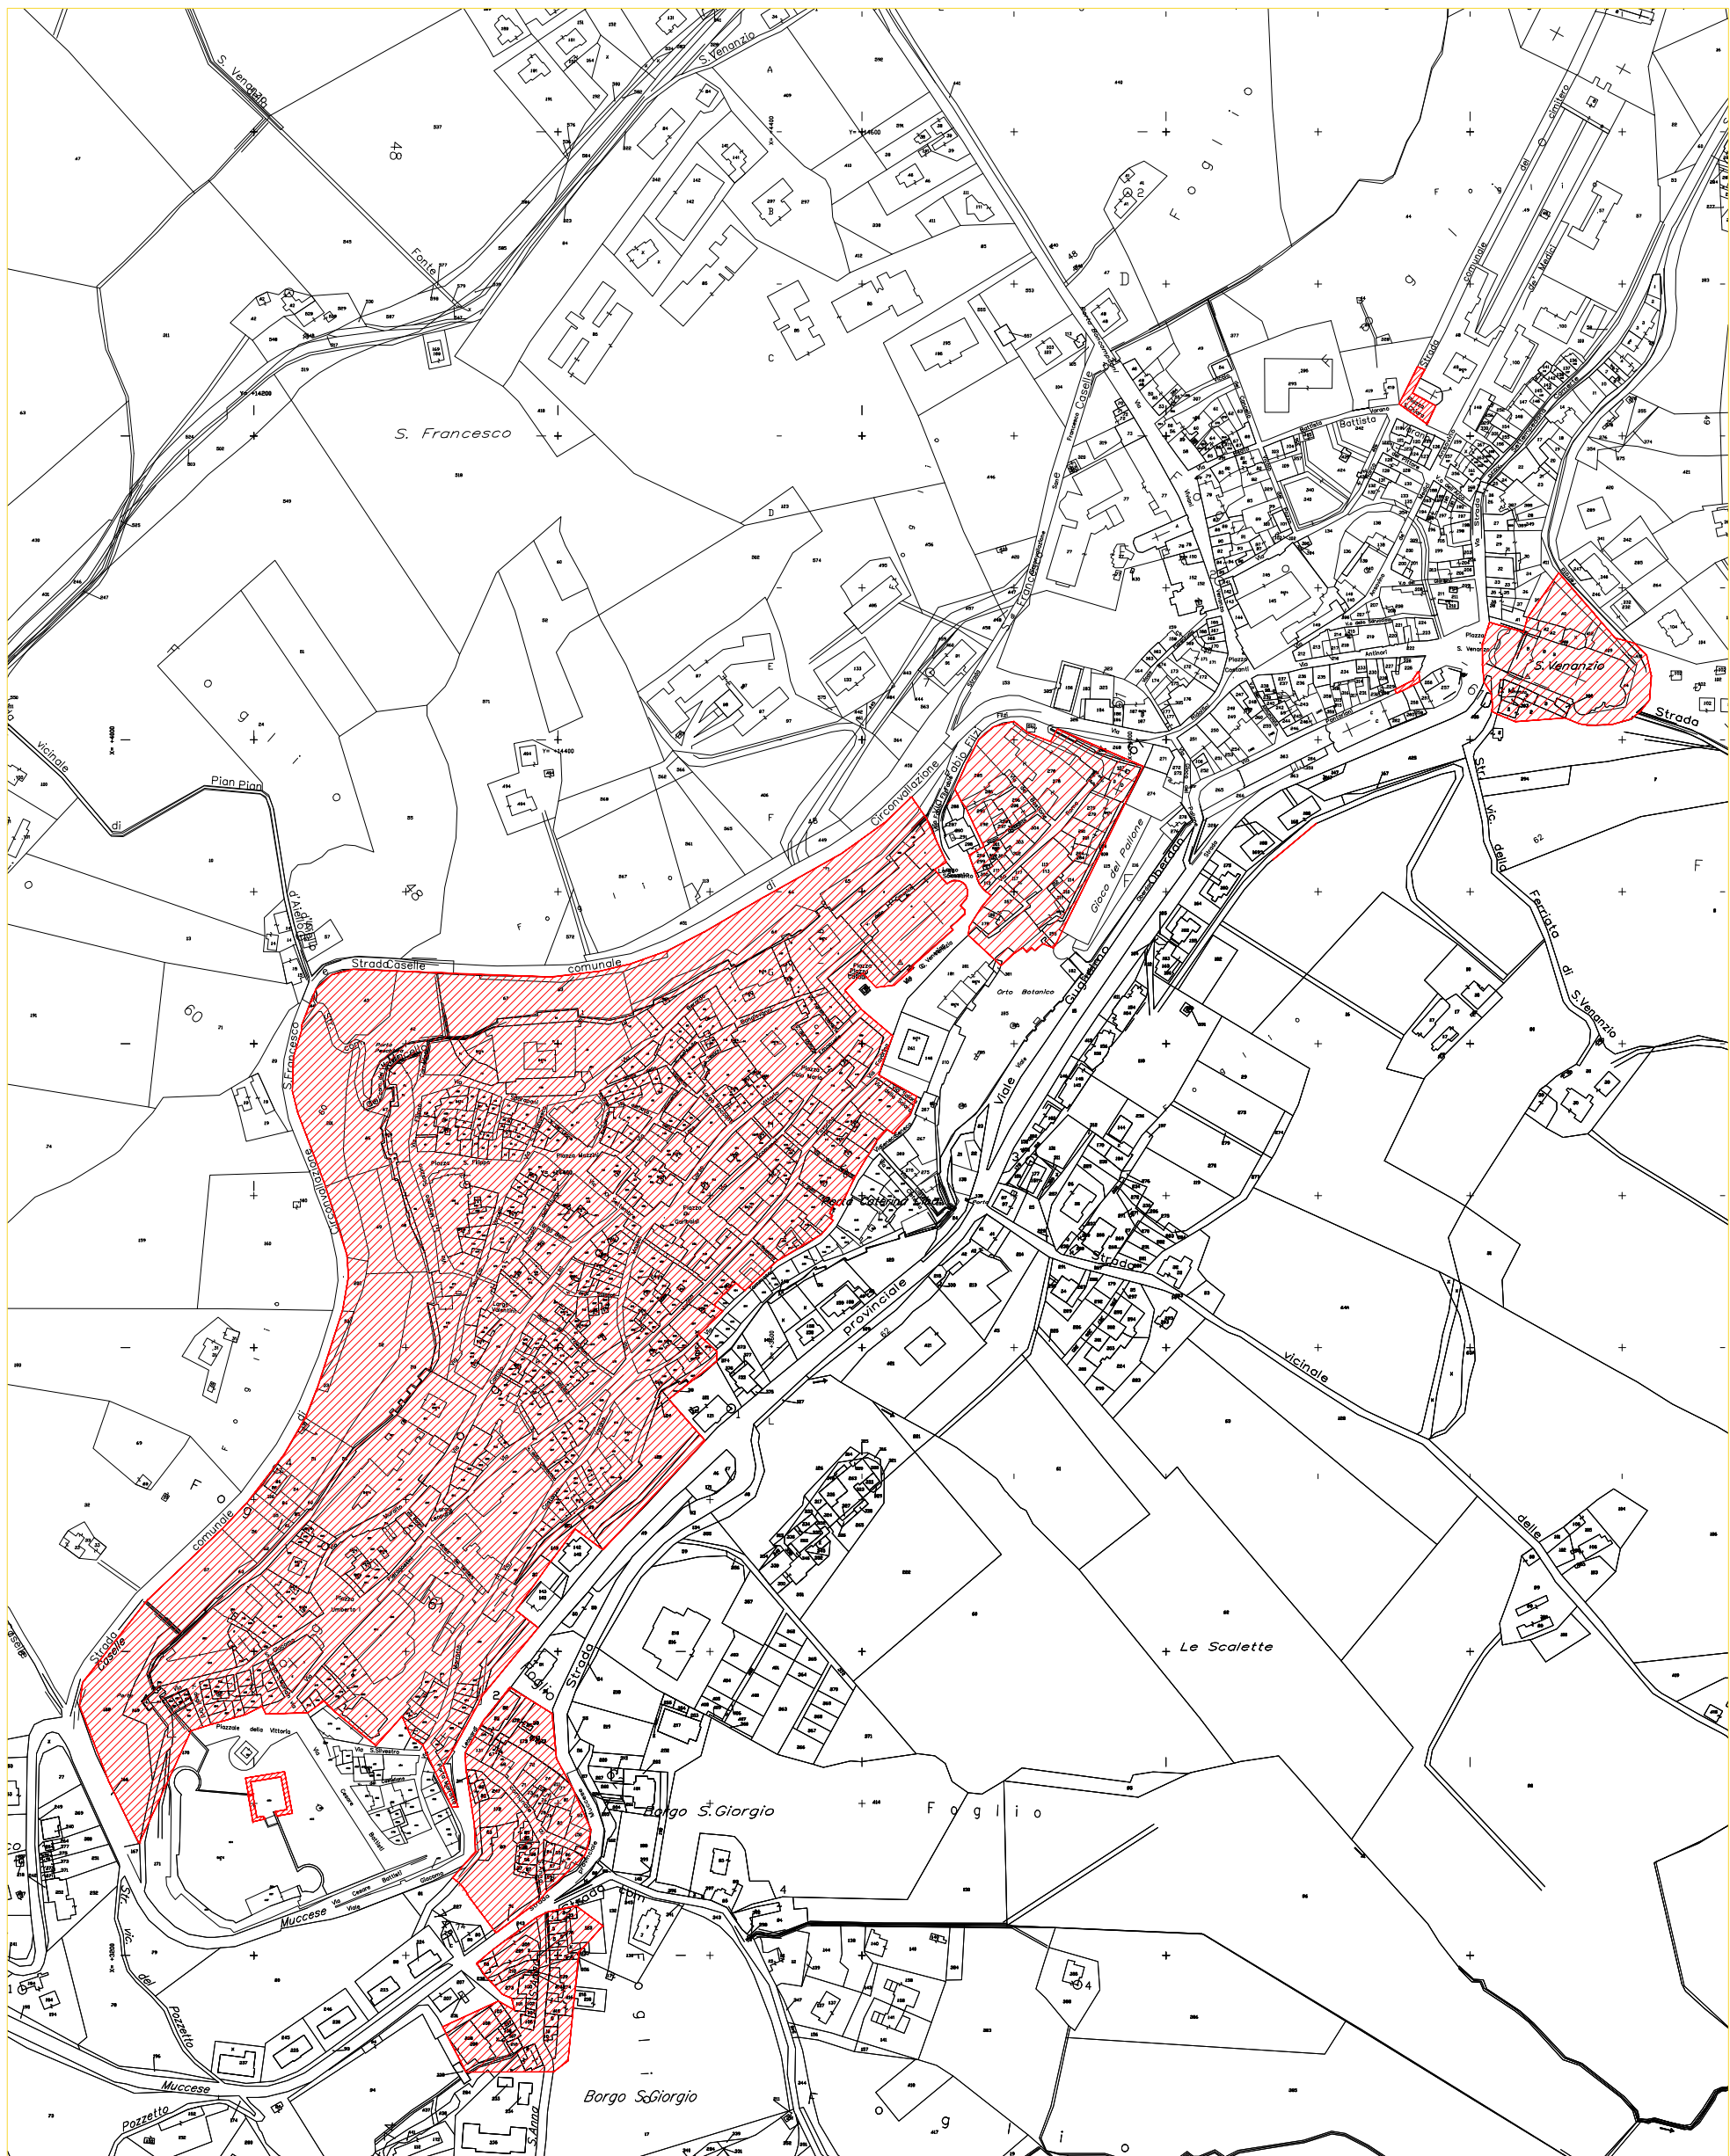

ZONA ROSSA CENTRO ABITATO 28-03-2018

LA DELIMITAZIONE RIGUARDA ESCLUSIVAMENTE LA PUBBLICA VIA E NON LA VALUTAZIONE SULL'AGIBILITA' DEI SINGOLI EDIFICI CHE È DEMANDATA ALL'APPOSITA PROCEDURA. PERTANTO OGNI IMMOBILE O PORZIONE CHE RISULTA ACCESSIBILE DALLA VIABILITA' PUBBLICA ESCLUSA DALLA "ZONA ROSSA" DEVE INTENDERSI NON RICOMPRESO IN TALE AREA