

CONSORZIO STABILE ARCALE

Sede Legale: 50136 FIRENZE - Via P. Villani, 7
 Sede Operativa ed Amministrativa: 50023 IMPRUNETA (FI) - Via Colle Ramole, 9
 Codice Fiscale e Partita Iva 05364530484 - R.E.A. Firenze 541322 Fondo Consortile € 50.825,00
 Tel. 055-2022156 - Fax 055-2372635 - e-mail: info@consorzioarcale.it - www.consorzioarcale.it

Fornitura, trasporto e montaggio di Soluzioni Abitative in Emergenza (S.A.E.) e servizi ad esse connessi, per conto della Presidenza del Consiglio dei Ministri - Dipartimento della Protezione Civile.

R. U. Accordo Quadro: Arch. Alessandro Familiari

Regione Marche - Comune di Camerino

R.U.P. Esecuzione: Ing. Stefano Stefoni
 D.E.C.: Arch. Lucia Taffetani

Servizi connessi alla fornitura delle S.A.E.

PROGETTO DEL LAYOUT DI INSEDIAMENTO

ELABORATO:
A.1.6

AREA 6 - SANT'ERASMO
LAYOUT DI PROGETTO

Scala **1:500**

Data 14.09.2017

Agg.: 22.01.2018

Coordinamento Progettazione:

Ing. Stefano Capretti

SERVIZI DI PROGETTAZIONE

Hyper
 Società Tra Professionisti

Via Frà D. Buonvicini, 21 - 50132 FIRENZE
 Tel. 055-578486 - info@hyperstp.it

Progetto Architettonico:

Arch. Giovanna Padellaro
 Arch. Nicoletta Sadun

Collaboratori:

Arch. Sara Basile
 Arch. Jacopo De Paola
 Arch. Monica Marcolaldi
 Arch. Nicola Pasquini
 Arch. Sandra Spadafora
 Dott. Matteo Biondi

Coordinamento della sicurezza
 in fase di progettazione:

Ing. Giuseppe Salamone

Comune di Camerino (MC)
 Area 6 - SANT'ERASMO

SAE 40: n. 12
 SAE 60: n. 3 di cui 1 per disabili
 SAE 80: n. 2

TOTALE SAE : n. 17


n. min Parcheggi 17 x 2 = 34
 Parcheggi previsti n. 34

Area 4 - SANT'ERASMO
NUOVA DISTRIBUZIONE ALLOGGI

SAE 40: n. 11 di cui 1 per disabili
 SAE 60: n. 3 di cui 1 per disabili
 SAE 80: n. 2

TOT. SAE : n. 16

n. min Parcheggi 17x2= n. 34
 Parcheggi previsti n. 32

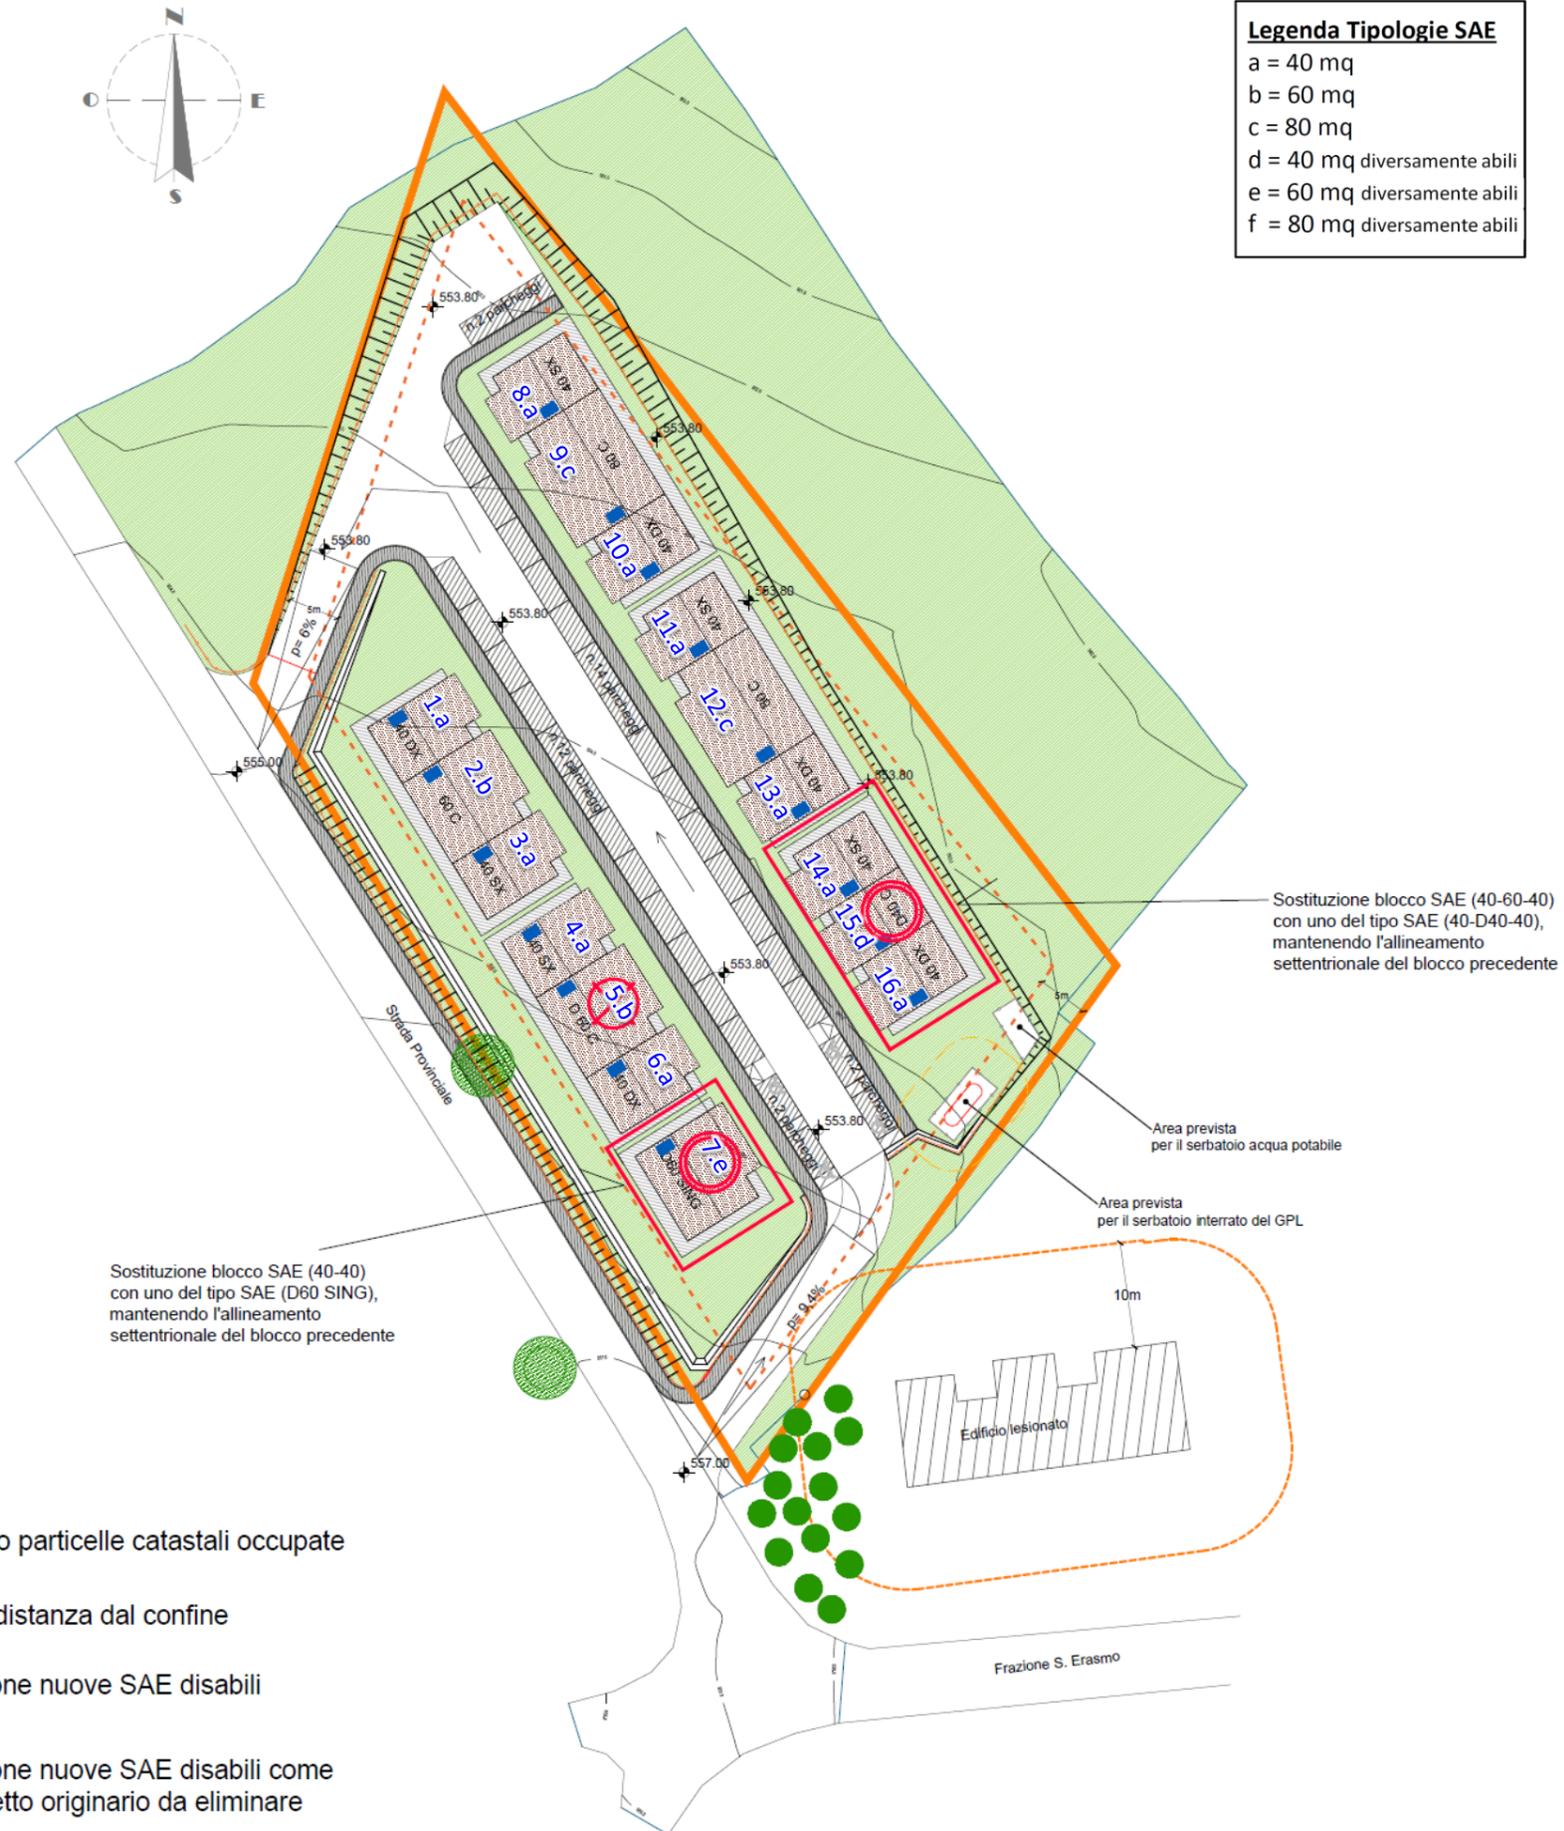

- Perimetro particelle catastali occupate
- - - Verifica distanza dal confine
- Indicazione nuove SAE disabili
- ⊗ Indicazione nuove SAE disabili come da progetto originario da eliminare