

Fornitura, trasporto e montaggio di Soluzioni Abitative in Emergenza (S.A.E.) e servizi ad esse connessi, per conto della Presidenza del Consiglio dei Ministri - Dipartimento della Protezione Civile.

R. U. Accordo Quadro: Arch. Alessandro Familiari

Regione Marche - Comune di Camerino

R.U.P. Esecuzione: Ing. Stefano Stefoni
 D.E.C.: Arch. Lucia Taffetani

Servizi connessi alla fornitura delle S.A.E.

PROGETTO DEL LAYOUT DI INSEDIAMENTO

ELABORATO:
A.1.9

AREA 9 - Arcofiato
LAYOUT DI PROGETTO

Scala **1:500**

Data 21.09.2017

Agg.:

Coordinamento Progettazione:

Ing. Stefano Capretti

SERVIZI DI PROGETTAZIONE

Hyper
 Società Tra Professionisti

Via Pià D. Buonvisi, 21 - 50132 FIRENZE
 Tel. 055-579486 - info@hyperst.it

Progetto Architettonico:

Arch. Giovanna Padellaro

Arch. Nicoletta Sadun

Collaboratori:

Arch. Sara Basile

Arch. Jacopo De Paola

Arch. Monica Marcoaldi

Arch. Nicola Pasquini

Arch. Sandra Spadafora

Dott. Matteo Biondi

Coordinamento della sicurezza

in fase di progettazione:


Ing. Giuseppe Salamone


Comune di Camerino (MC)
 Area 9 - ARCOFIATO

SAE 40: n. 5
 SAE 60: n. 2 (di cui 1 per disabili)
 SAE 80: n. 1

TOT. SAE n. 8

Parcheggi richiesti da Accordo Quadro 8x2= n. 16
 Parcheggi previsti n. 16

 -  Perimetro particelle catastali occupate
-  Verifica distanza dal confine
-  Perimetro area indicata nella planimetria allegata al verbale di immissione in possesso

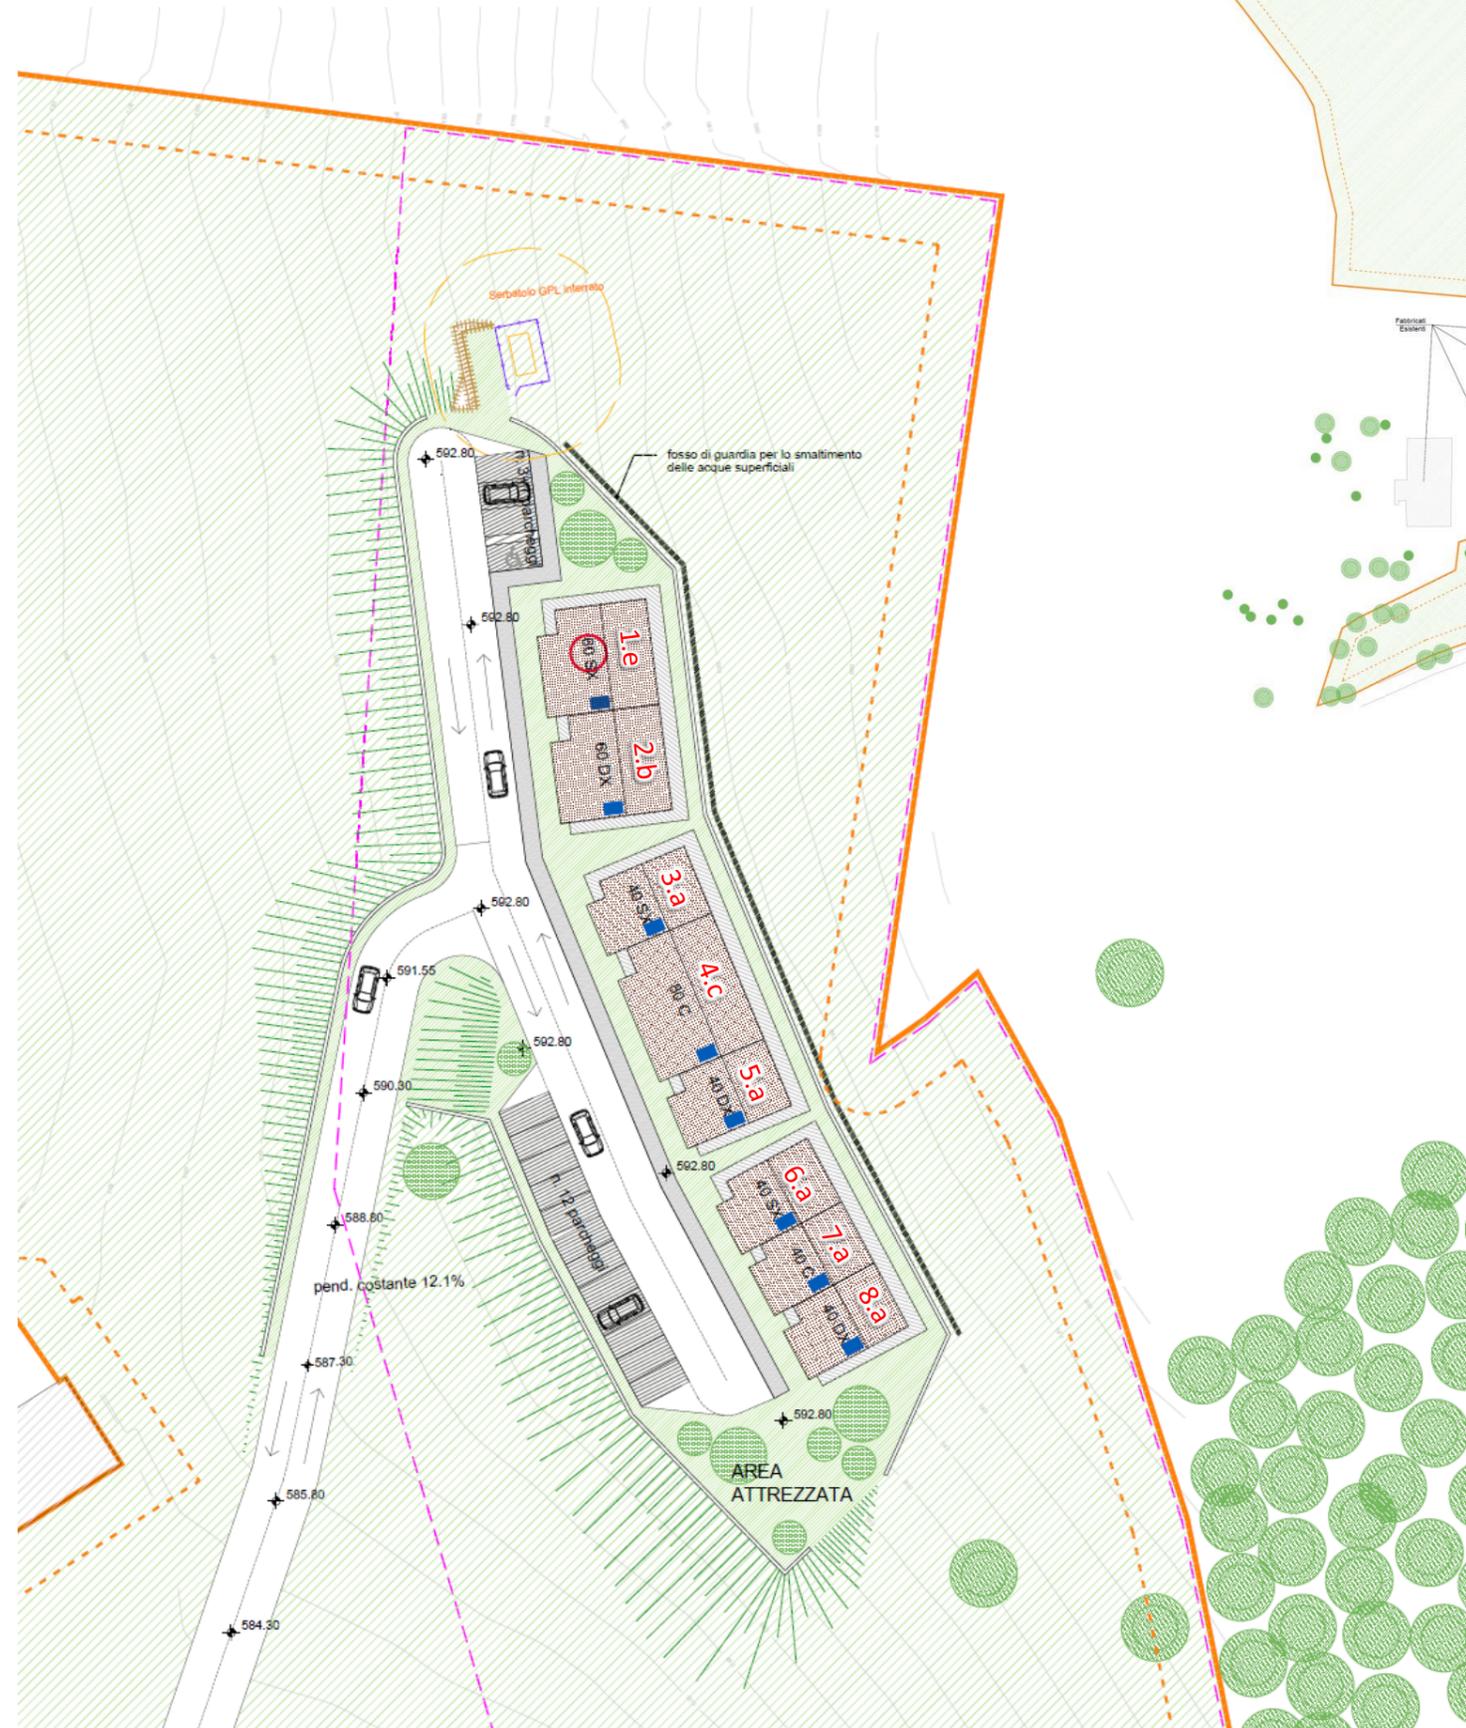

Legenda Tipologie SAE

- a = 40 mq
- b = 60 mq
- c = 80 mq
- d = 40 mq diversamente abili
- e = 60 mq diversamente abili
- f = 80 mq diversamente abili