


LEGENDA:

- FASE 1
- VIABILITA' di CANTIERE
- VERSI di PERCORRENZA
- FASE 2
- FASE 3
- PERIMETRO della PERIMETRAZIONE

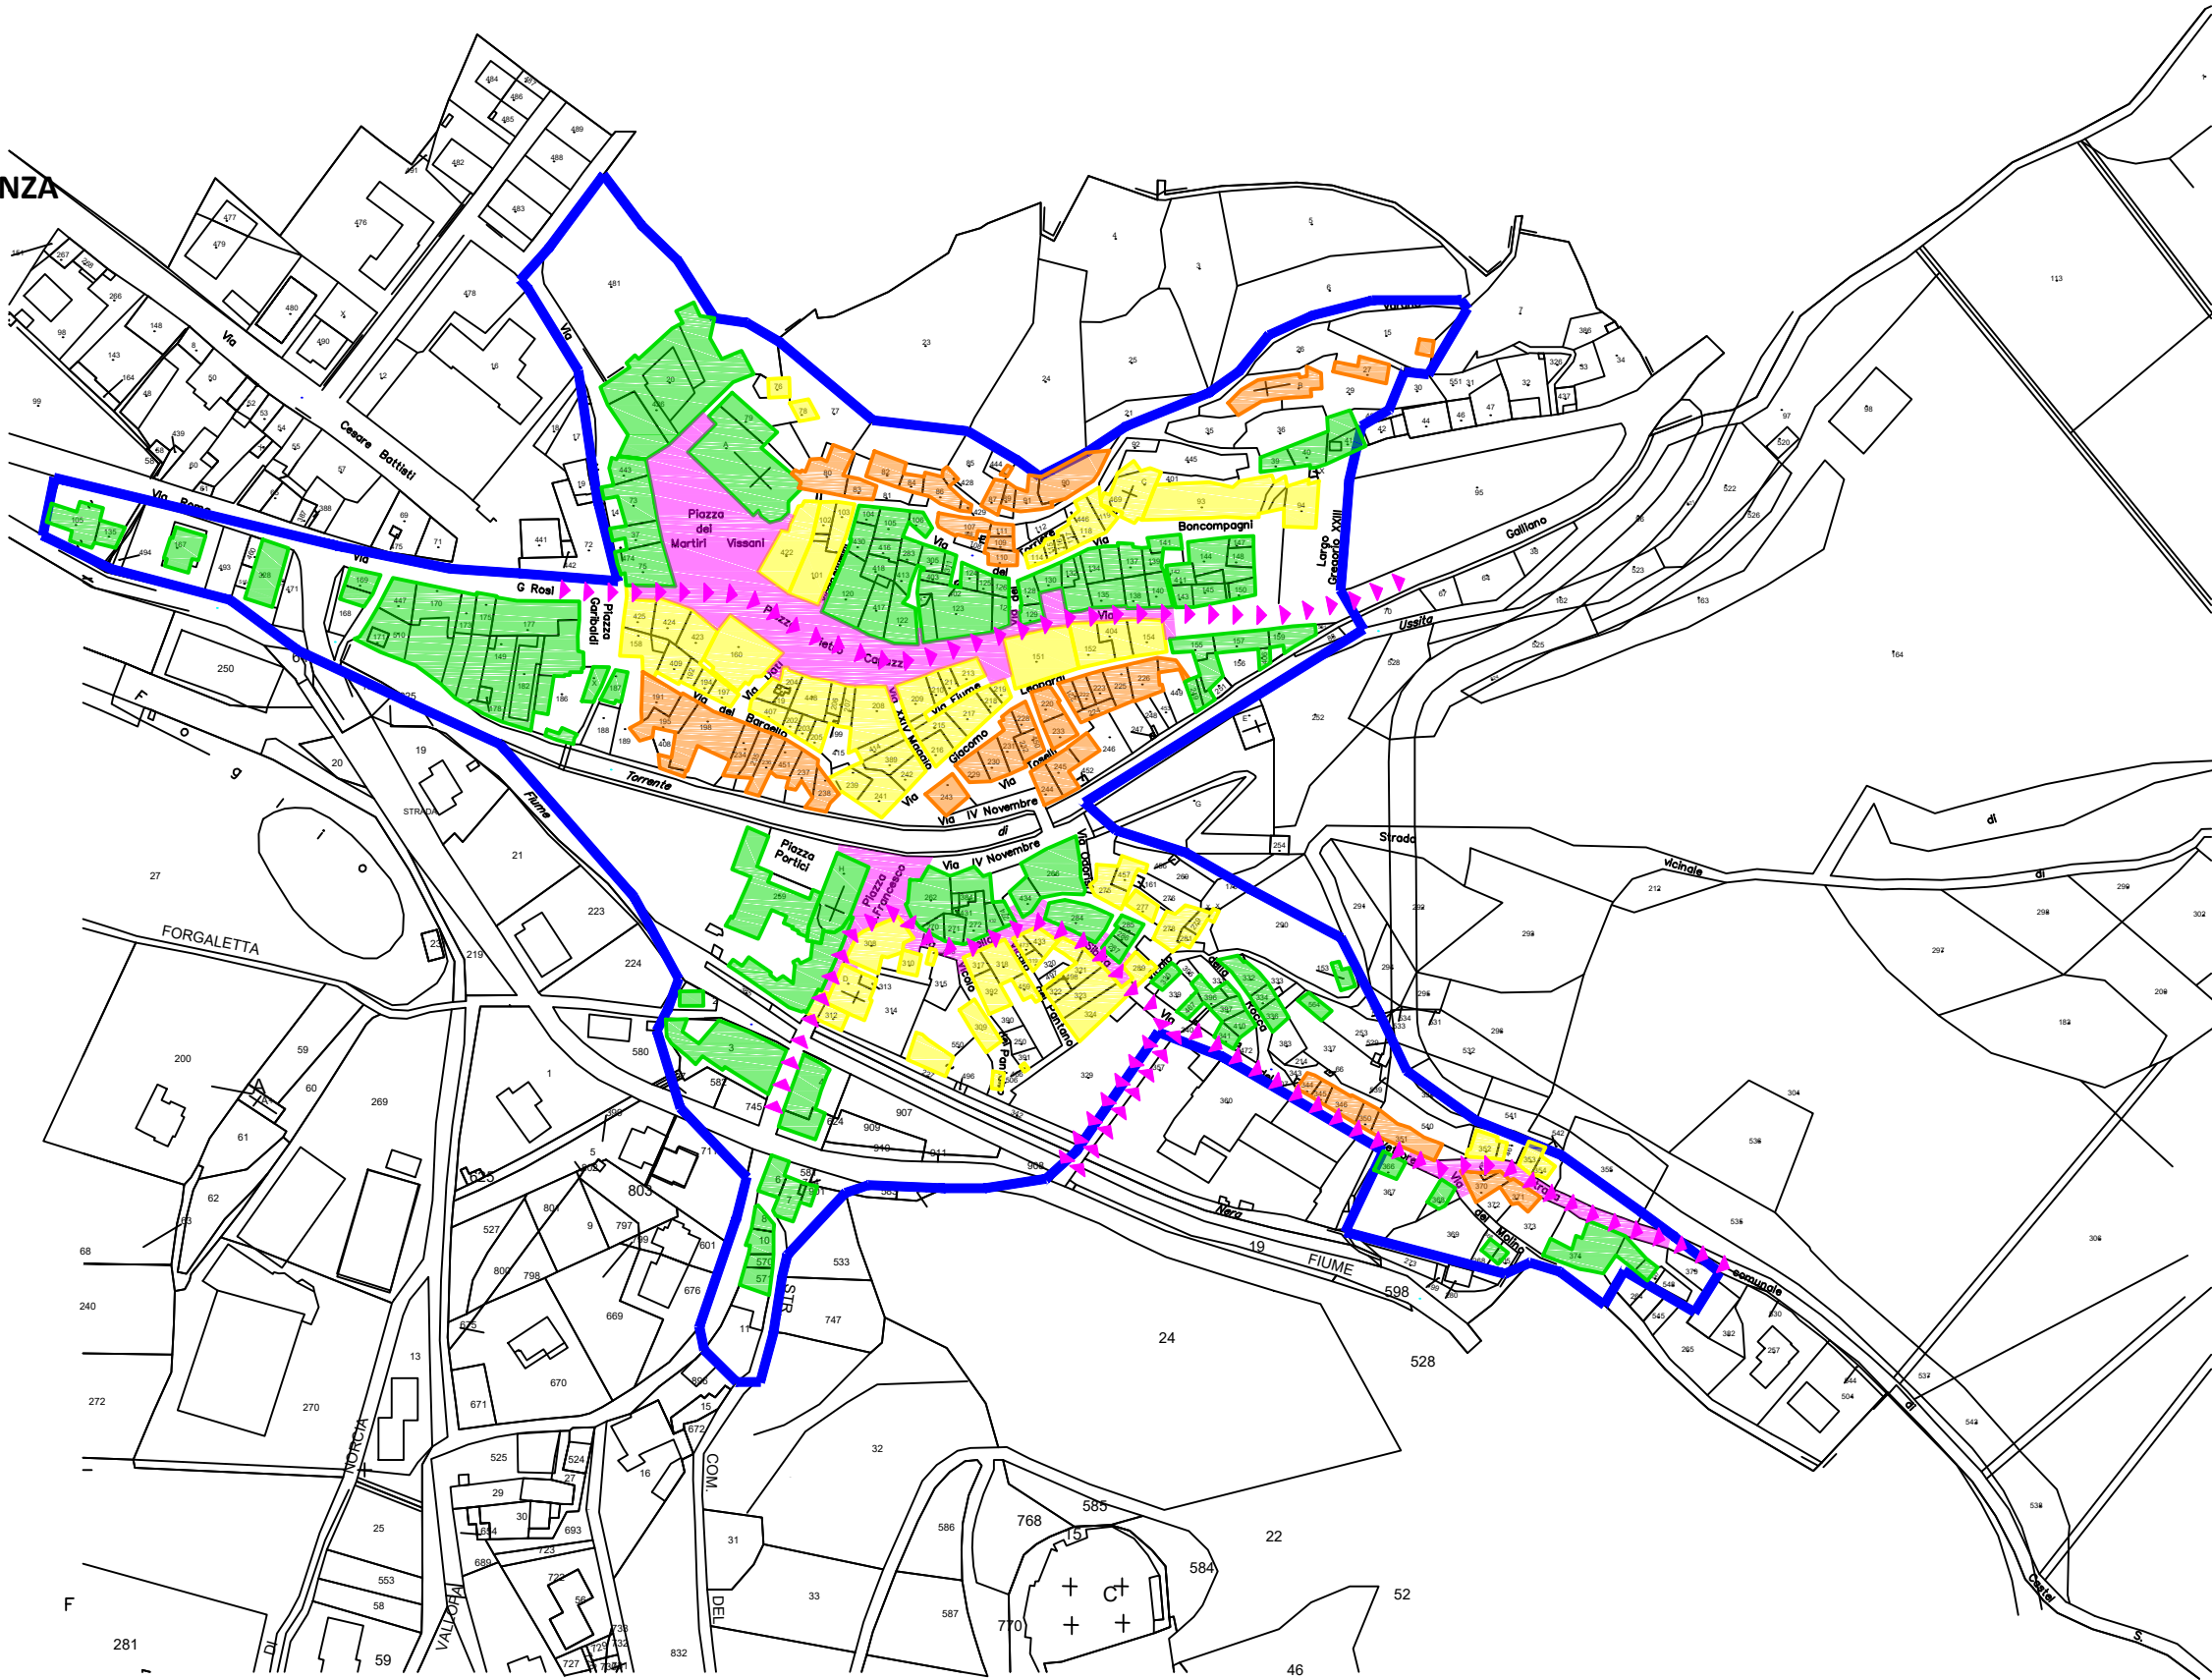

| TAV: | ELABORATO:                                      | OGGETTO:   | TECNICI ISTRUTTORI:                           |
|------|-------------------------------------------------|---|-----------------------------------------------|
| 4    | Allegato E - FASI OPERATIVE -<br>scala 1 : 2000 | PROGRAMMAZIONE E COORDINAMENTO DEGLI INTERVENTI DI RICOSTRUZIONE POST SISMA 2016, DEI CENTRI E NUCLEI<br>STORICI PRECEDENTEMENTE OGGETTO DI PERIMETRAZIONE. | GEOM. DARIO MOROSI<br>ING. TOMMASO M. GABALLO |