


 FASE 1

 VIABILITA' di CANTIERE

 VERSI di PERCORSO

 PERIMETRO della PERIMETRAZIONE

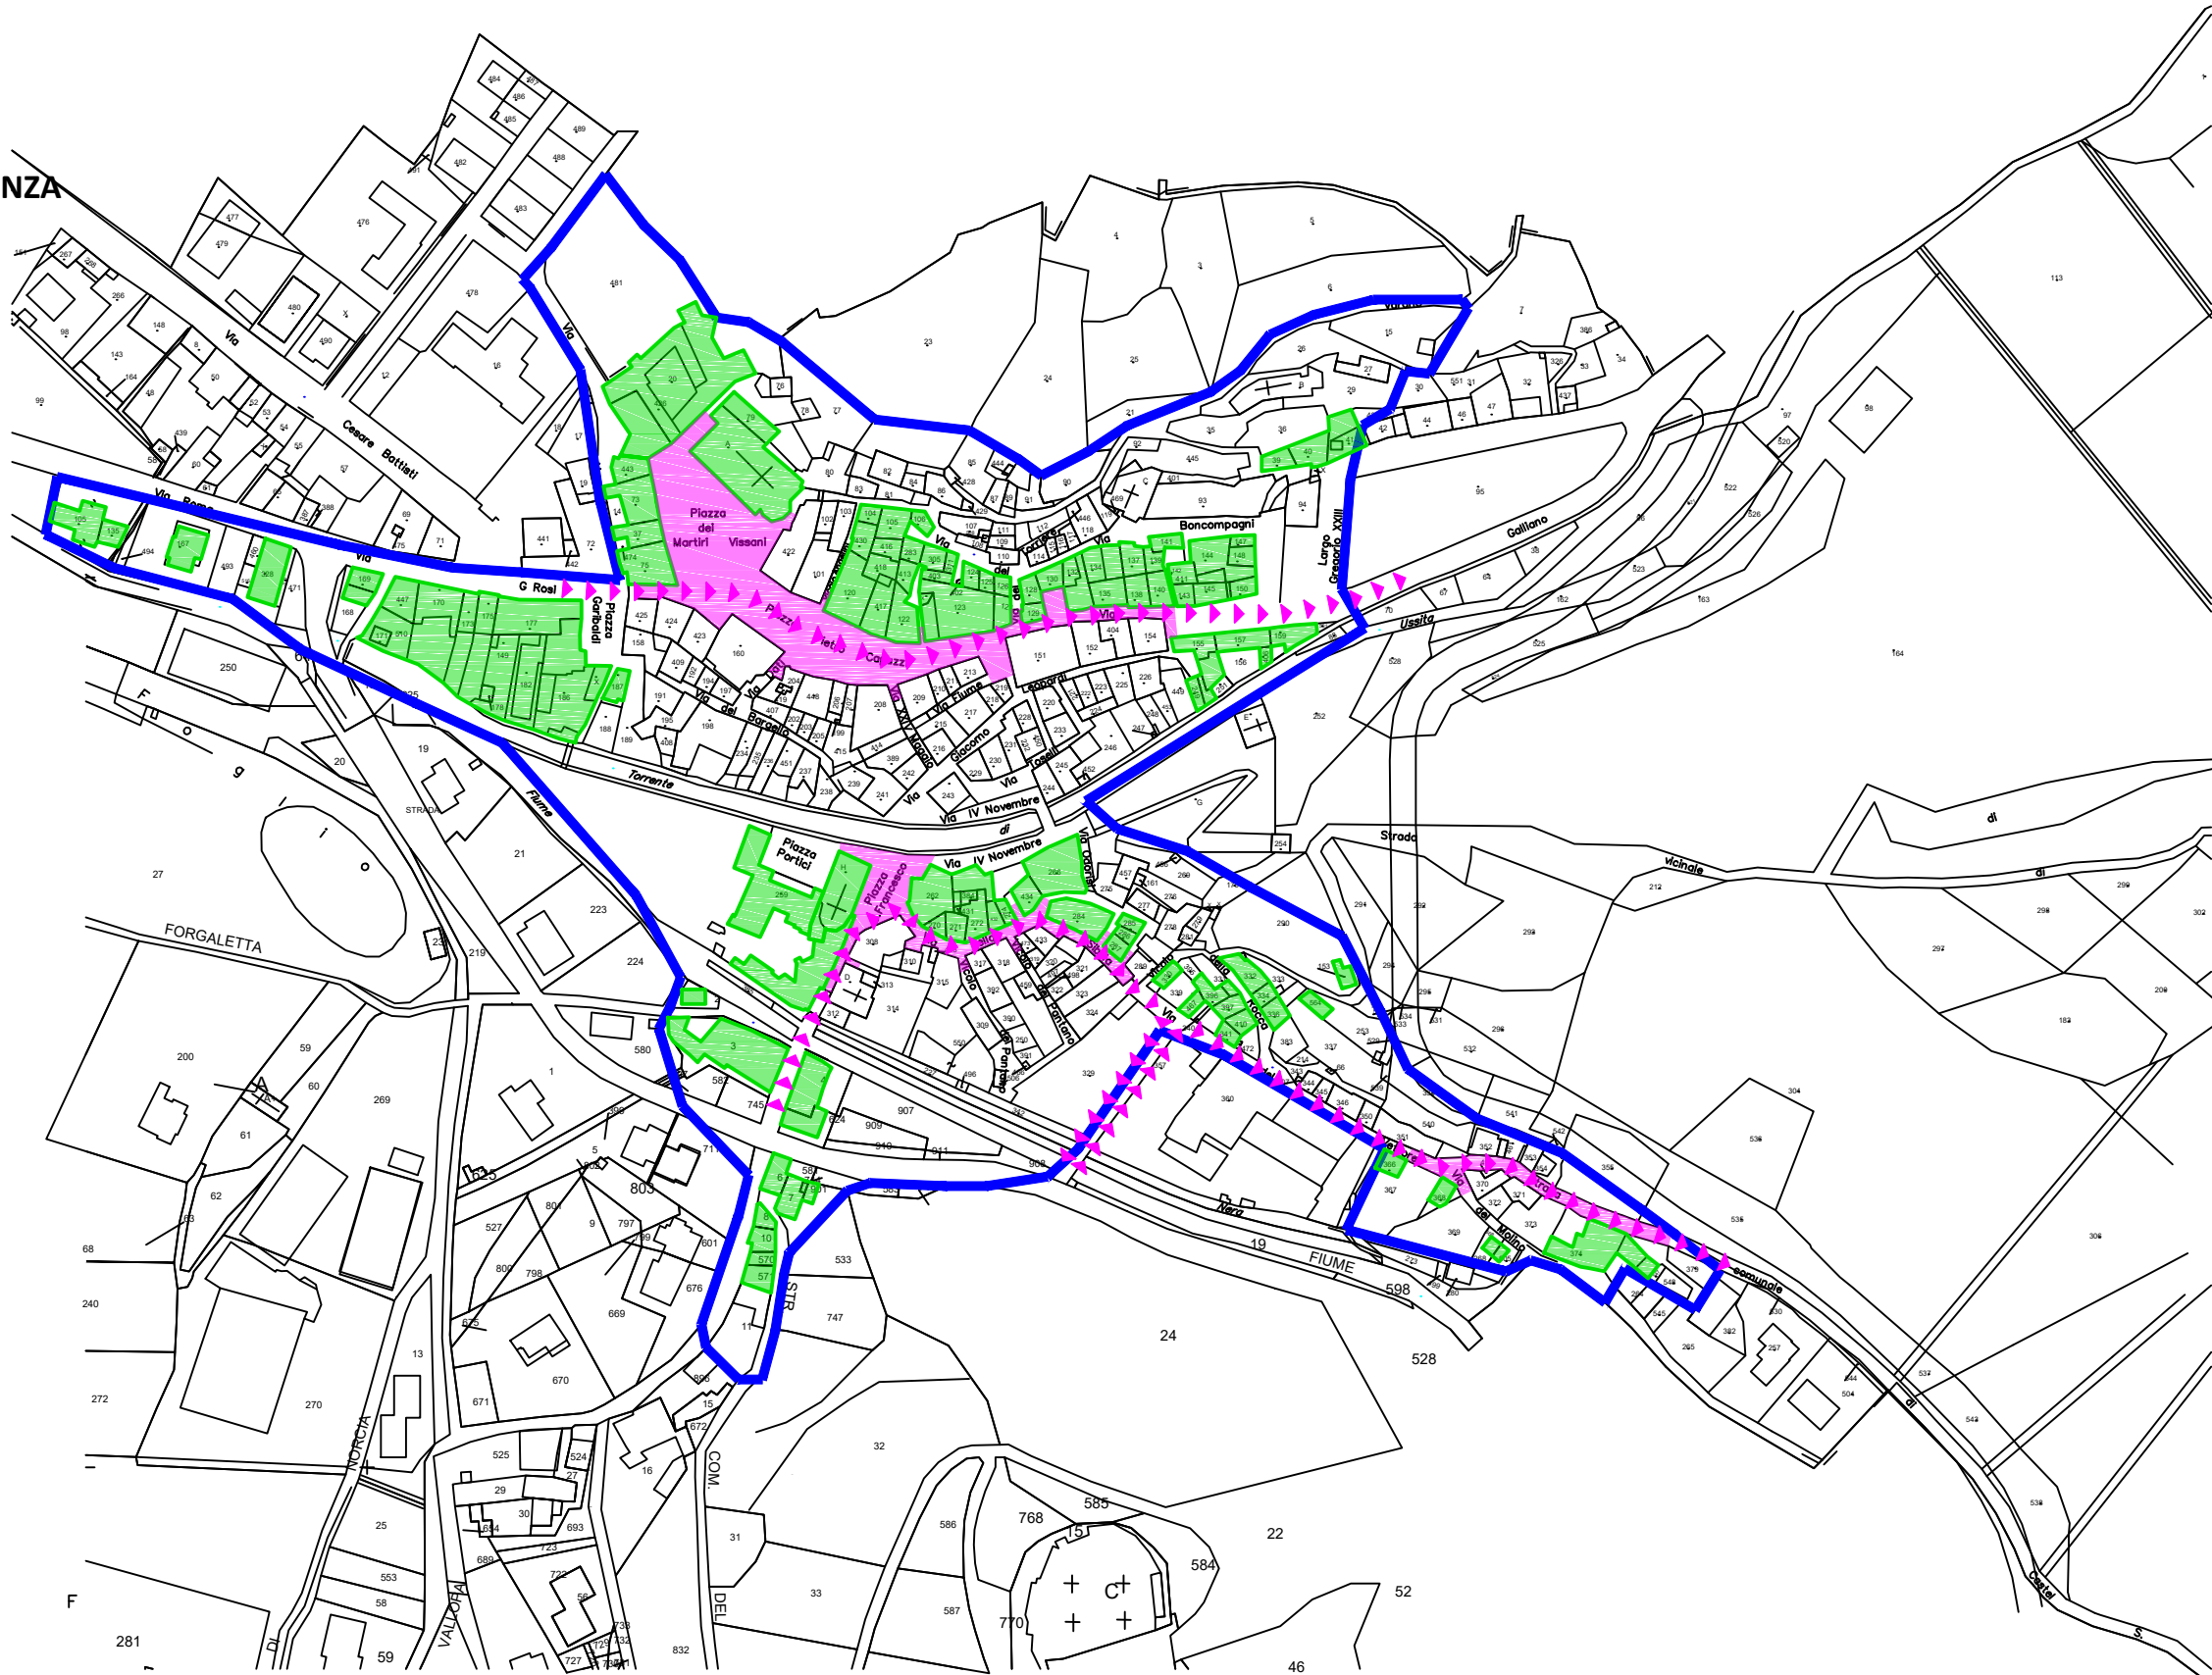

TAV:	ELABORATO:	OGGETTO:	TECNICI ISTRUTTORI:
5	Allegato F - FASE 1 - scala 1 : 2000	PROGRAMMAZIONE E COORDINAMENTO DEGLI INTERVENTI DI RICOSTRUZIONE POST SISMA 2016, DEI CENTRI E NUCLEI STORICI PRECEDENTEMENTE OGGETTO DI PERIMETRAZIONE.	GEOM. DARIO MOROSI ING. TOMMASO M. GABALLO