


LEGENDA:

- FASE 1
- VIABILITA' di CANTIERE
- VERSI di PERCORRENZA
- FASE 2
- FASE 3
- PERIMETRO della PERIMETRAZIONE

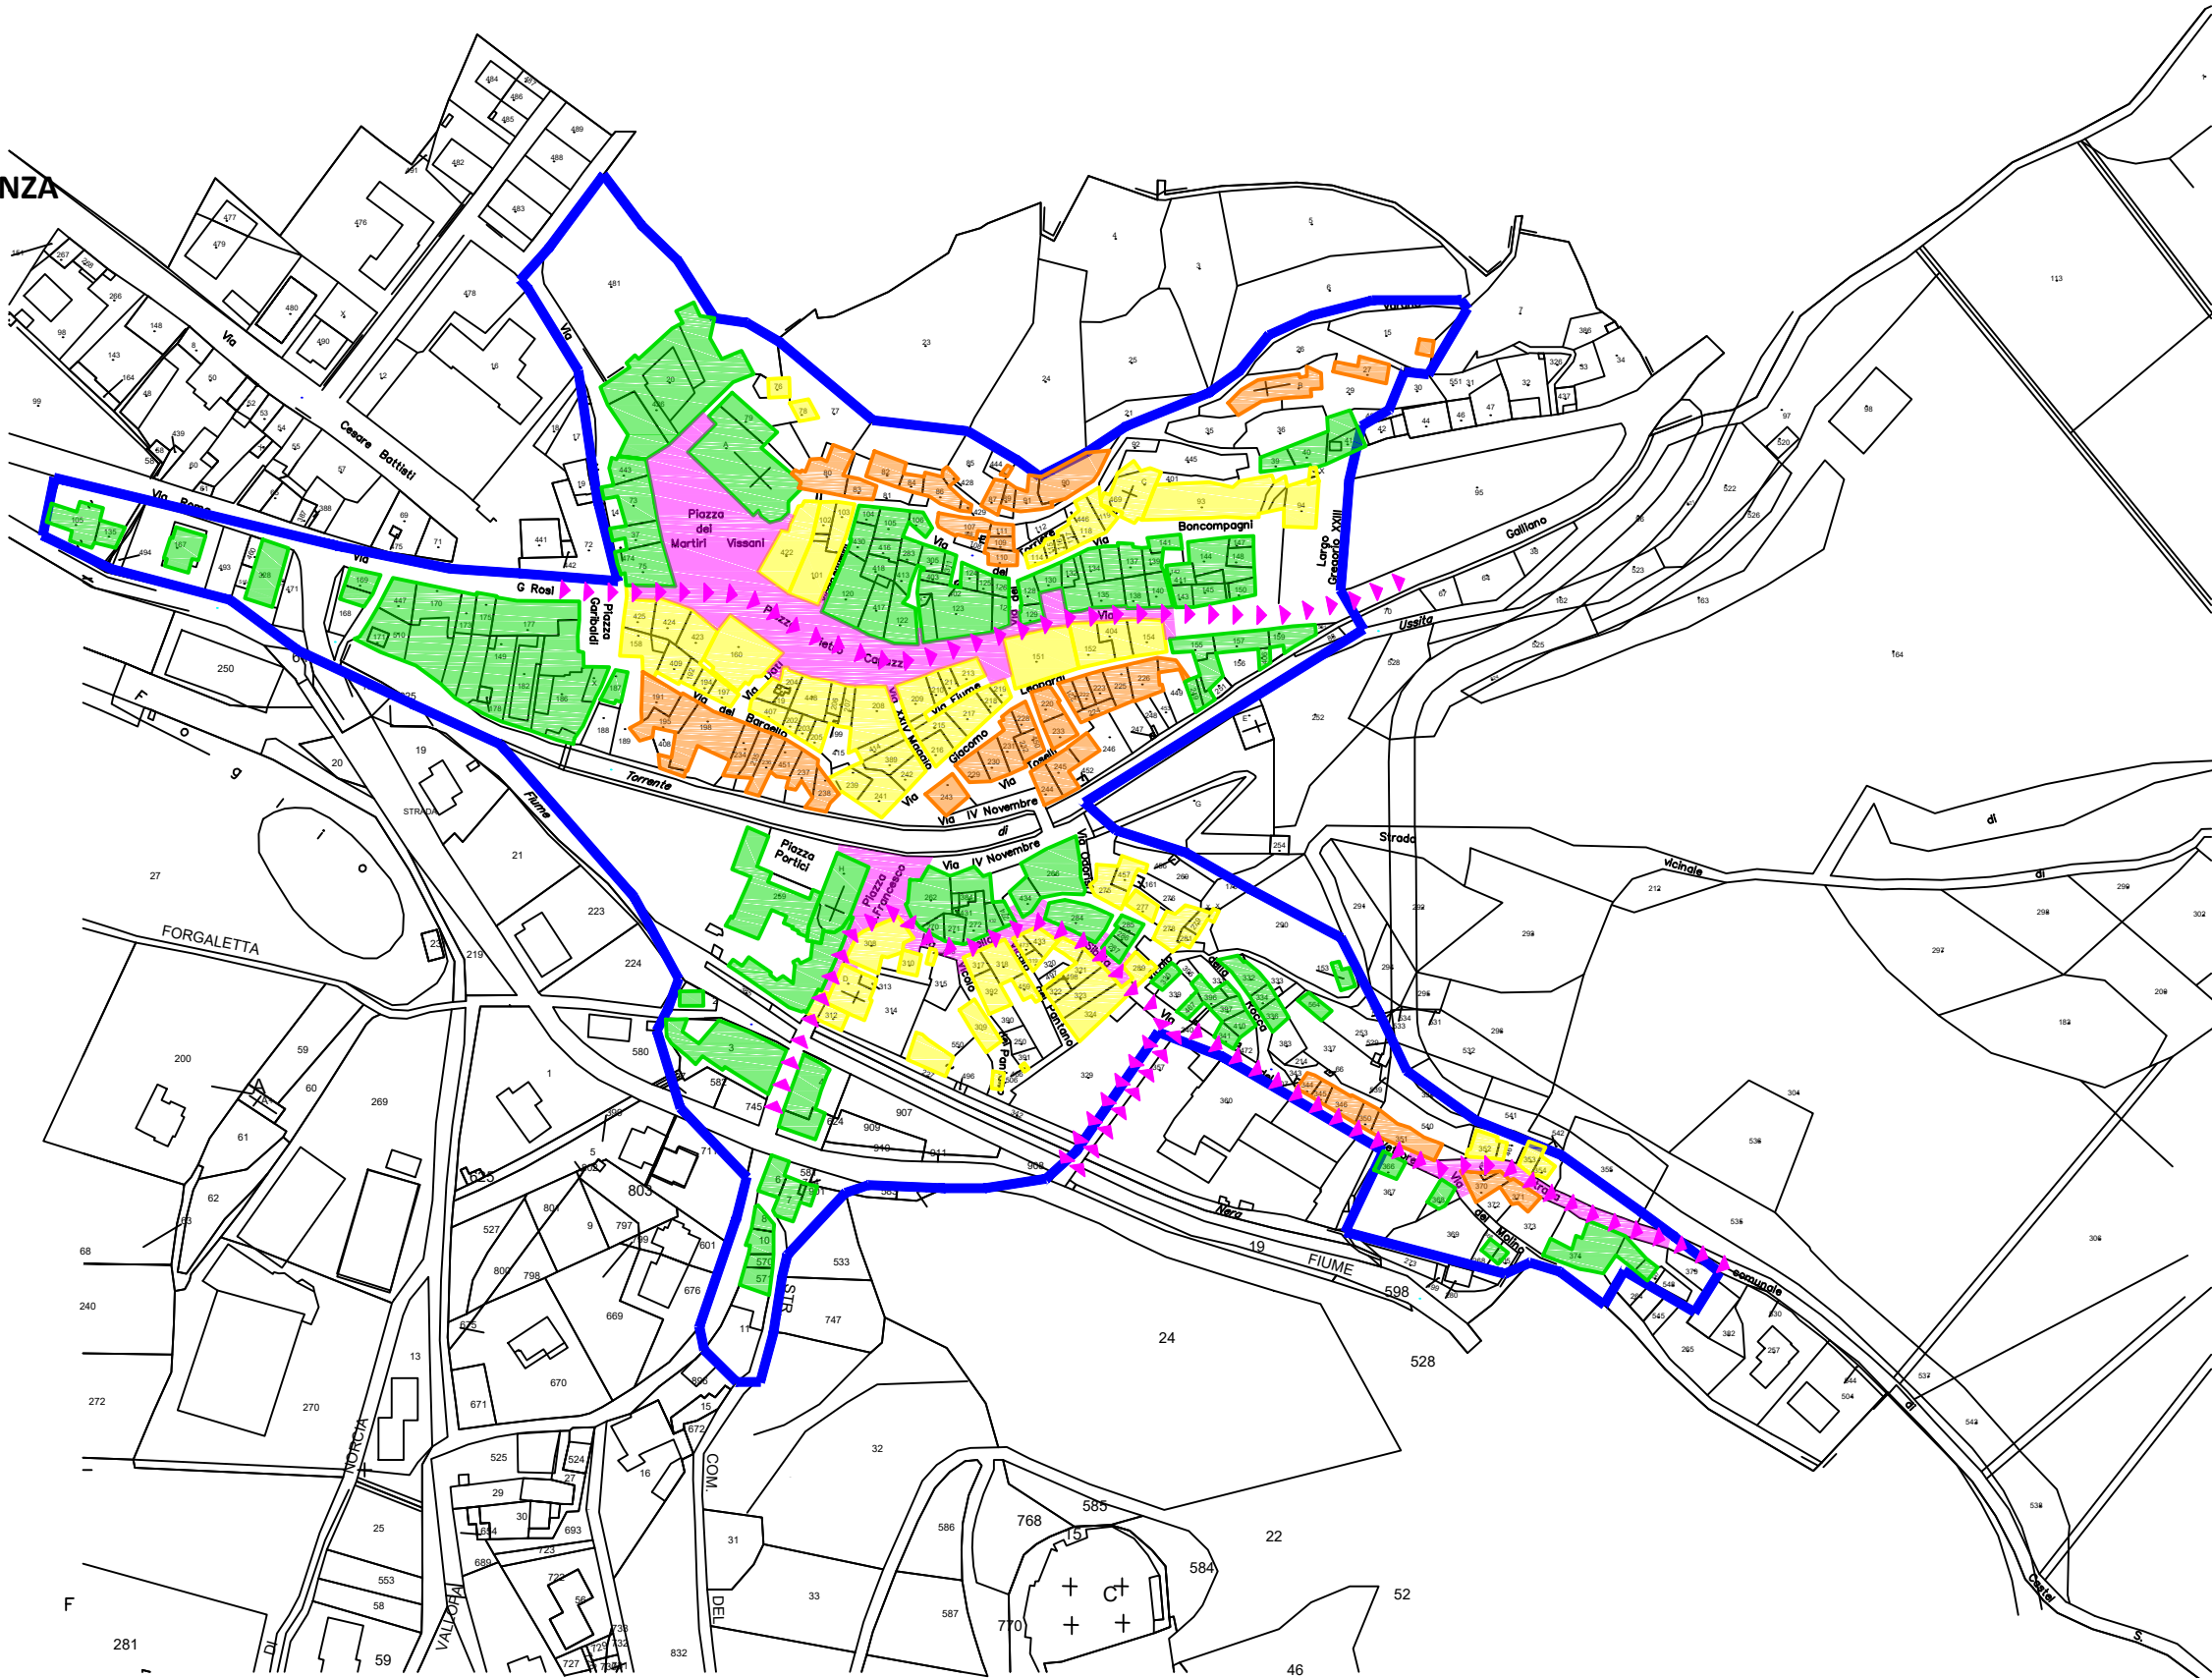

TAV:	ELABORATO:	OGGETTO:	TECNICI ISTRUTTORI:
4	Allegato E - FASI OPERATIVE - scala 1 : 2000	PROGRAMMAZIONE E COORDINAMENTO DEGLI INTERVENTI DI RICOSTRUZIONE POST SISMA 2016, DEI CENTRI E NUCLEI STORICI PRECEDENTEMENTE OGGETTO DI PERIMETRAZIONE.	GEOM. DARIO MOROSI ING. TOMMASO M. GABALLO