


LEGENDA:

- Edifici AGIBILI
- Edifici in AGGREGATO
- Edifici SINGOLI
- Edifici di CULTO
- Edifici a prevalenza PUBBLICA
- PERIMETRO della PERIMETRAZIONE

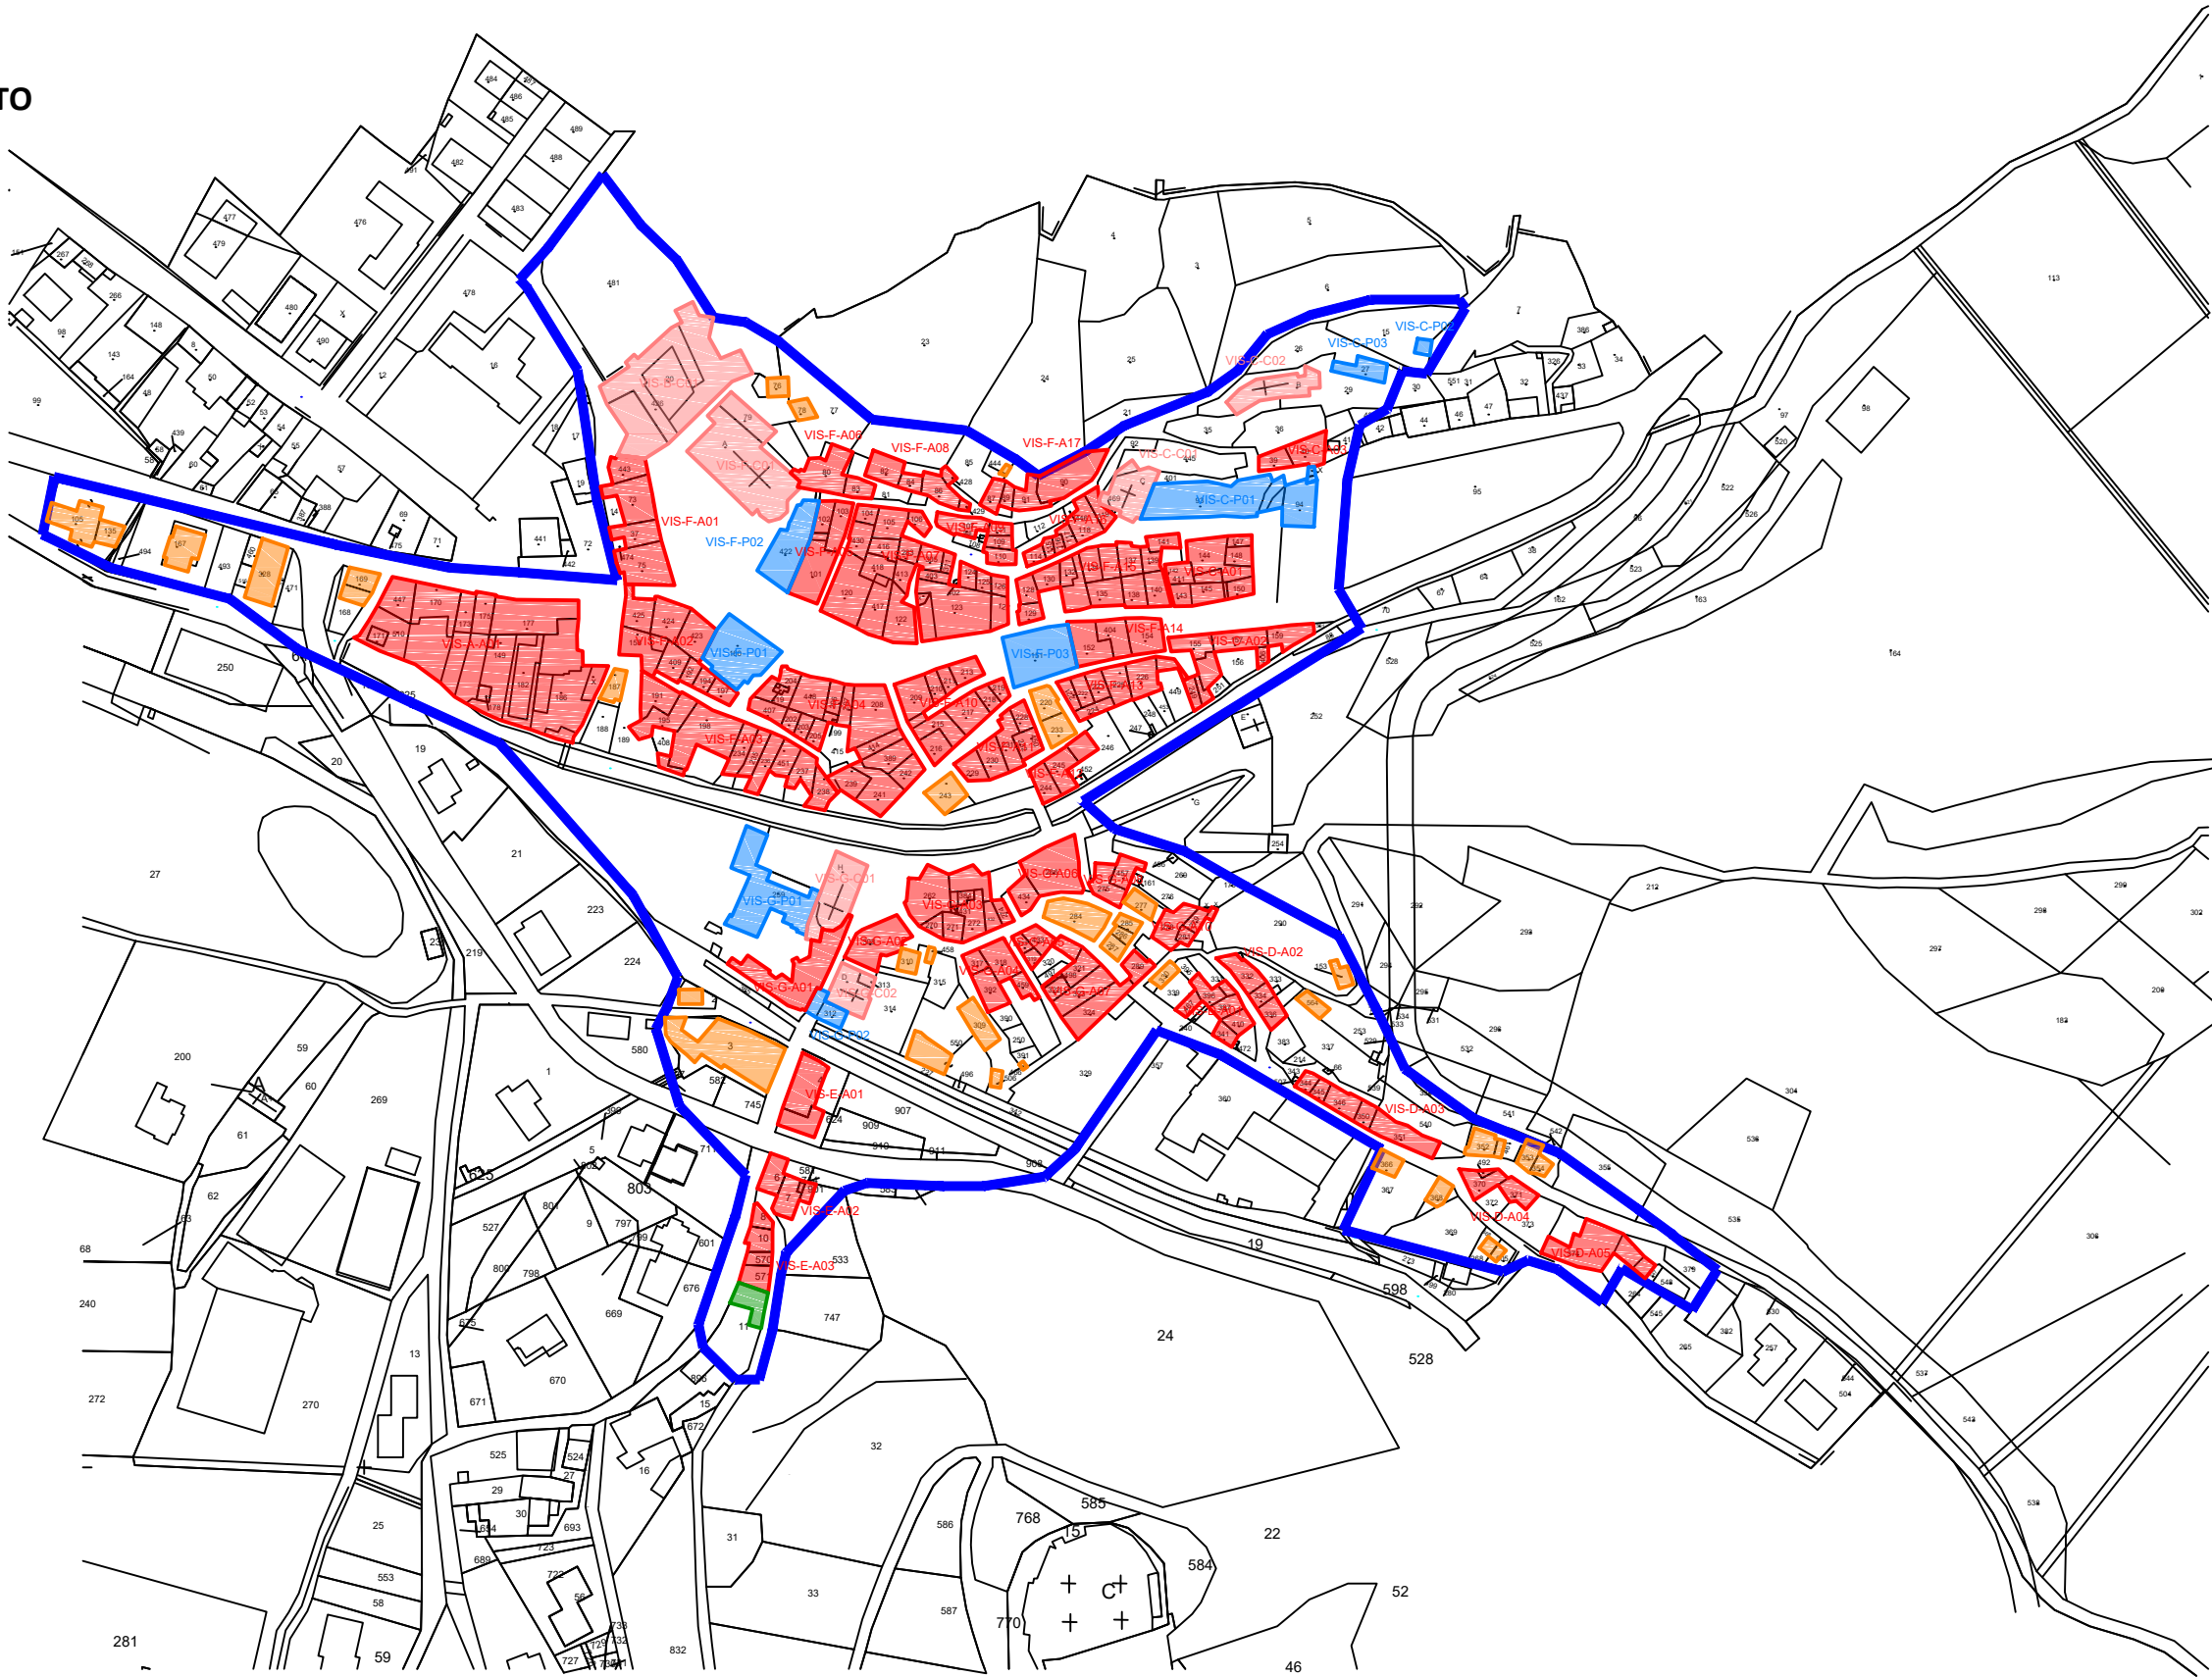

TAV:	ELABORATO:	OGGETTO:	TECNICI ISTRUTTORI:
1	Allegato B - DEFINIZIONE AGGREGATI - scala 1 : 2000	PROGRAMMAZIONE E COORDINAMENTO DEGLI INTERVENTI DI RICOSTRUZIONE POST SISMA 2016, DEI CENTRI E NUCLEI STORICI PRECEDENTEMENTE OGGETTO DI PERIMETRAZIONE.	GEOM. DARIO MOROSI ING. TOMMASO M. GABALLO